


臨時汽車修理工場及露天停放汽車（只限旅遊巴士）及附屬設施及相關填土工程（為期3年）
 新界打鼓嶺蓮麻坑路文量約份第90號的地段第47號餘段（部分）、第473號、第474號、
 第475號餘段、第476號A分段餘段及第518號及文量約份第86號的地段第100和毗連政府土地
 TEMPORARY VEHICLE REPAIR WORKSHOP AND
 OPEN STORAGE OF VEHICLE (COACH ONLY) WITH ANCILLARY FACILITIES AND
 ASSOCIATED FILLING OF LAND FOR A PERIOD OF 3 YEARS
 LOTS 472 RP (PART), 473, 474, 475 RP, 476 S.A RP AND 518 IN D.D. 90 AND
 LOT 100 IN D.D. 86 AND ADJOINING GOVERNMENT LAND,
 LIN MA HANG ROAD, TA KWU LING, NEW TERRITORIES


SCALE 1 : 7 500 比例尺

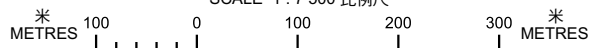




A/NE-MKT/49

PLAN
R-1

本摘要圖於2025年11月4日擬備，
所根據的資料為於2025年10月28日
核准的分區計劃大綱圖編號S/NE-MKT/7
EXTRACT PLAN PREPARED ON 4.11.2025
BASED ON OUTLINE ZONING PLAN No.
S/NE-MKT/7 APPROVED ON 28.10.2025

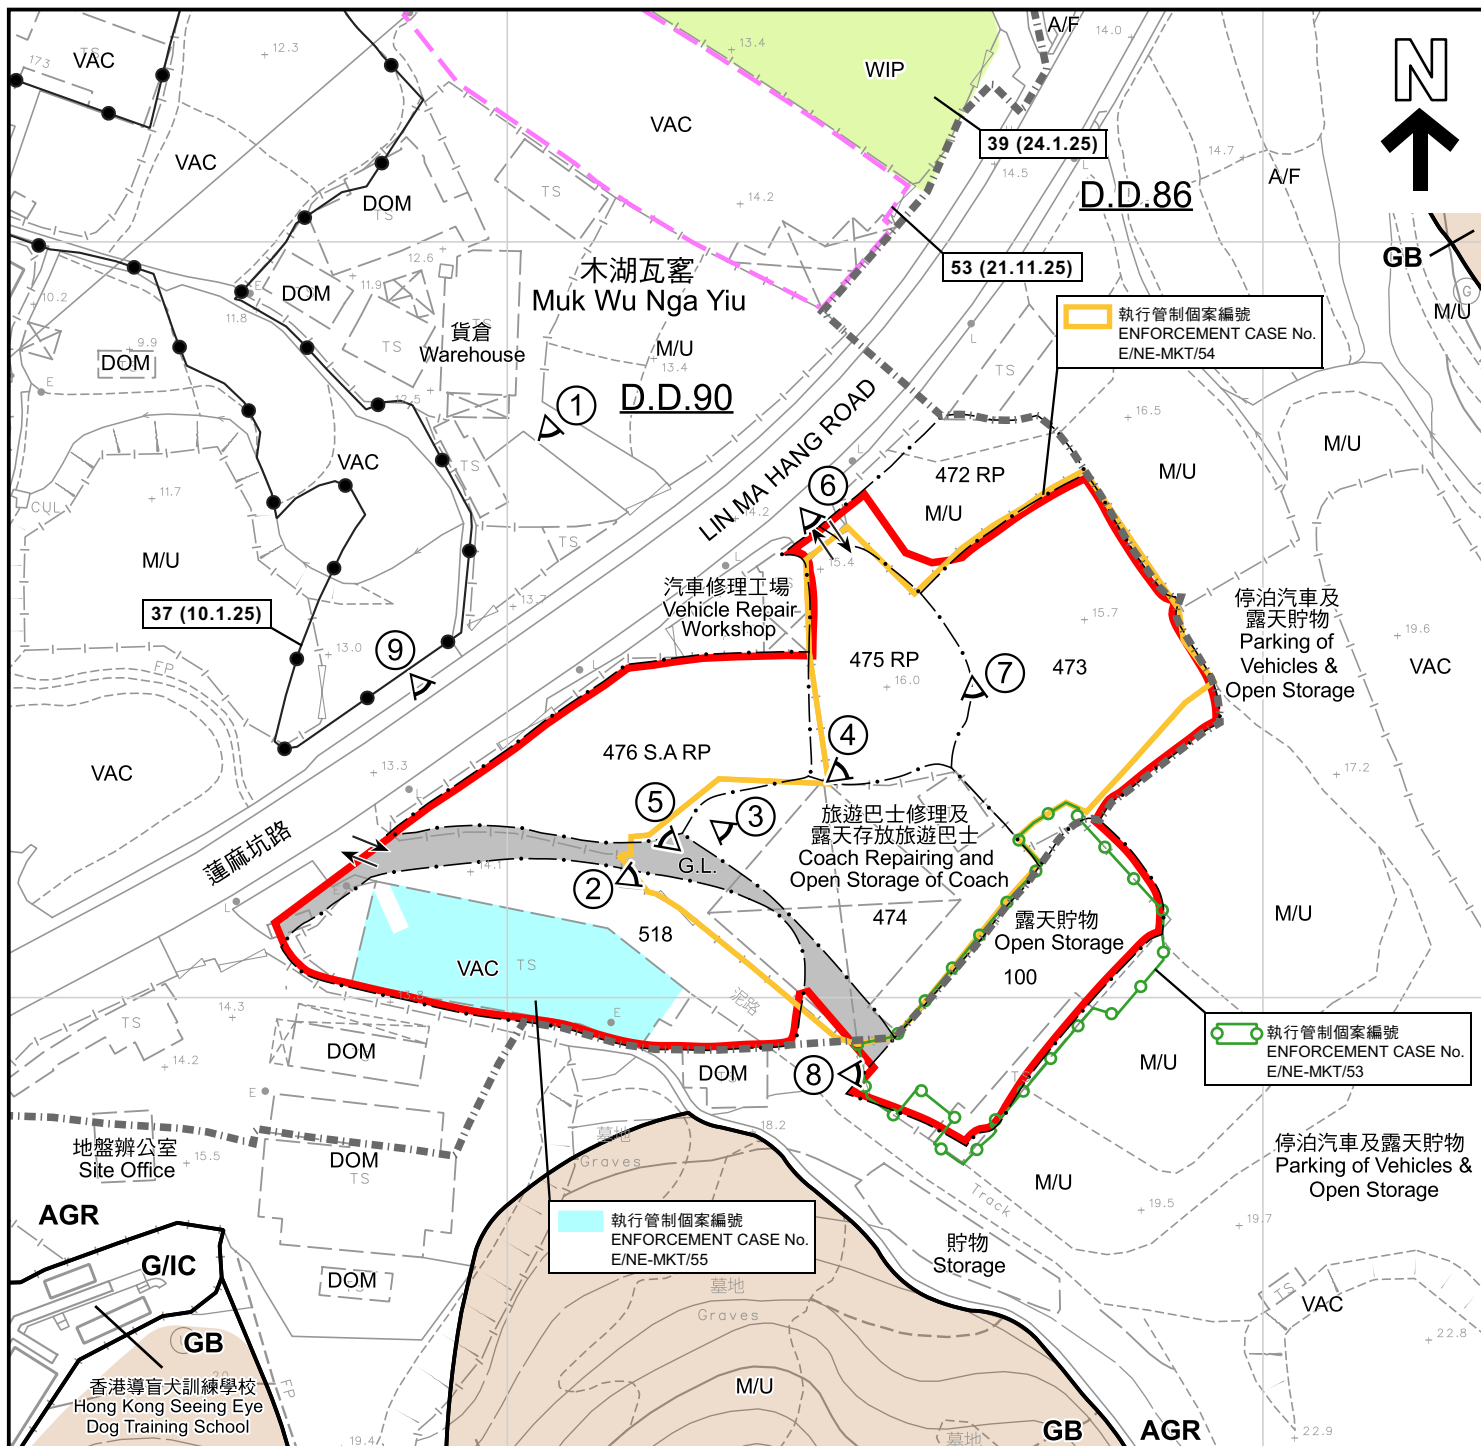

圖例 LEGEND

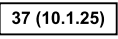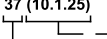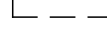	申請地點 (界線只作識別用) APPLICATION SITE (BOUNDARY FOR IDENTIFICATION PURPOSE ONLY)	A/F	休耕農地 FALLOW AGRICULTURAL LAND		入口/出口 INGRESS / EGRESS
AGR	農業 AGRICULTURE	DOM	住用構築物 DOMESTIC STRUCTURE		獲批准的申請 APPROVED APPLICATION
GB	綠化地帶 GREEN BELT	M/U	荒地 UNUSED LAND		會議日期 DATE OF MEETING
G/IC	政府、機構或社區 GOVERNMENT, INSTITUTION OR COMMUNITY	VAC	空置 VACANT		申請編號 APPLICATION NUMBER
G.L.	政府土地 GOVERNMENT LAND		認可殯葬區 PERMITTED BURIAL GROUND	註釋 Note : 2025年11月28日勘測的土地用途 Land uses shown on this plan are in accordance with the land use survey	
	實地照片的觀景點 VIEWING POINT OF SITE PHOTO				

平面圖 SITE PLAN

本摘要圖於2025年12月4日擬備，
所根據的資料為測量圖編號
3-NW-12C及17A
EXTRACT PLAN PREPARED ON 4.12.2025
BASED ON SURVEY SHEETS No.
3-NW-12C & 17A

臨時汽車修理工場及露天存放汽車(只限旅遊巴士)及附屬設施及相關填土工程(為期3年)
新界打鼓嶺蓮麻坑路丈量約份第90約地段第472號餘段(部分)、第473號、第474號、
第475號餘段、第476號A分段餘段及第518號及丈量約份第86約地段第100號和毗連政府土地
TEMPORARY VEHICLE REPAIR WORKSHOP AND
OPEN STORAGE OF VEHICLE (COACH ONLY) WITH ANCILLARY FACILITIES AND
ASSOCIATED FILLING OF LAND FOR A PERIOD OF 3 YEARS
LOTS 472 RP (PART), 473, 474, 475 RP, 476 S.A RP AND 518 IN D.D. 90 AND
LOT 100 IN D.D. 86 AND ADJOINING GOVERNMENT LAND,
LIN MA HANG ROAD, TA KWU LING, NEW TERRITORIES
SCALE 1 : 1 000 比例尺



規劃署
Planning Department

參考編號
REFERENCE No.
A/NE-MKT/49

圖 PLAN
R-2



木湖瓦窰
Muk Wu Nga Yiu

LIN MA HANG ROAD

蓬麻坑路

圖例 LEGEND

 申請地點 (界線只作識別用)
APPLICATION SITE (BOUNDARY FOR IDENTIFICATION PURPOSE ONLY)

本摘要圖於2025年11月6日擬備，
所根據的資料為地政總署
於2024年11月7日拍得的航攝照片
編號E240845C_R
EXTRACT PLAN PREPARED ON 6.11.2025
BASED ON AERIAL PHOTO No. E240845C_R
TAKEN ON 7.11.2024 BY
LANDS DEPARTMENT

航攝照片 AERIAL PHOTO

臨時汽車修理工場及露天存放汽車 (只限旅遊巴士) 及附屬設施及相關填土工程 (為期3年)
新界打鼓嶺蓬麻坑路丈量約份第90約地段第472號餘段 (部分)、第473號、第474號、
第475號餘段、第476號A分段餘段及第518號及丈量約份第86約地段第100號和毗連政府土地
TEMPORARY VEHICLE REPAIR WORKSHOP AND
OPEN STORAGE OF VEHICLE (COACH ONLY) WITH ANCILLARY FACILITIES AND
ASSOCIATED FILLING OF LAND FOR A PERIOD OF 3 YEARS
LOTS 472 RP (PART), 473, 474, 475 RP, 476 S.A RP AND 518 IN D.D. 90 AND
LOT 100 IN D.D. 86 AND ADJOINING GOVERNMENT LAND,
LIN MA HANG ROAD, TA KWU LING, NEW TERRITORIES




規劃署
Planning Department

參考編號
REFERENCE No.

A/NE-MKT/49

圖 PLAN

R-3a

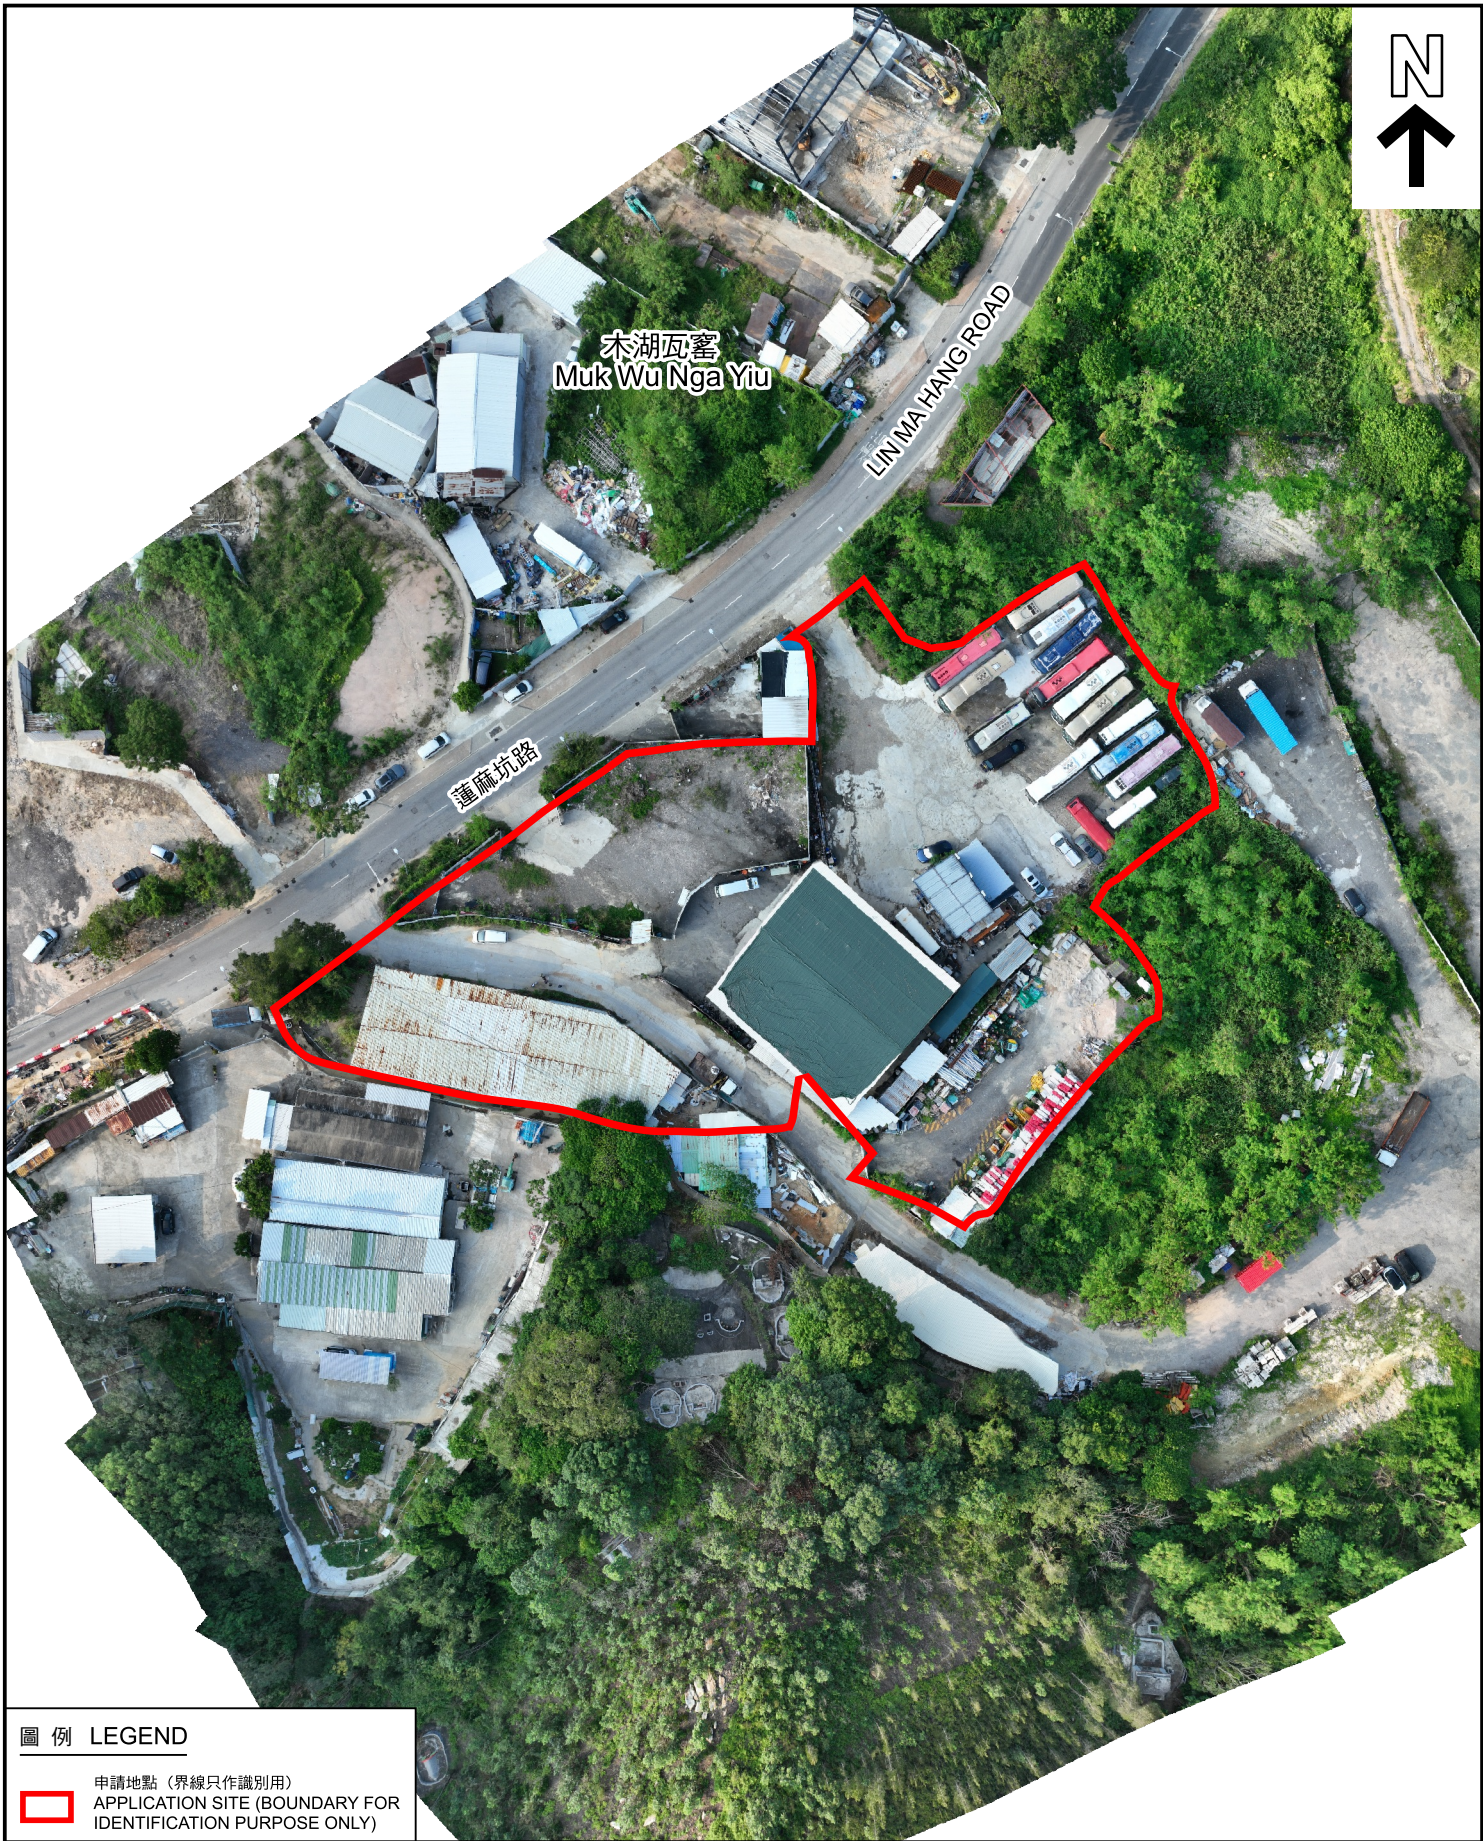

圖例 LEGEND

 申請地點 (界線只作識別用)
APPLICATION SITE (BOUNDARY FOR IDENTIFICATION PURPOSE ONLY)

本摘要圖於2025年11月7日擬備，
所根據的資料為攝於2025年10月10日
的無人駕駛航拍照片
EXTRACT PLAN PREPARED ON 7.11.2025
BASED ON UNMANNED AERIAL VEHICLE
(UAV) PHOTO TAKEN ON 10.10.2025

無人機照片
UNMANNED AERIAL VEHICLE PHOTO

臨時汽車修理工場及露天存放汽車 (只限旅遊巴士) 及附屬設施及相關填土工程 (為期3年)
新界打鼓嶺蓮麻坑路丈量約份第90約地段第472號餘段 (部分)、第473號、第474號、
第475號餘段、第476號A分段餘段及第518號及丈量約份第86約地段第100號和毗連政府土地
TEMPORARY VEHICLE REPAIR WORKSHOP AND
OPEN STORAGE OF VEHICLE (COACH ONLY) WITH ANCILLARY FACILITIES AND
ASSOCIATED FILLING OF LAND FOR A PERIOD OF 3 YEARS
LOTS 472 RP (PART), 473, 474, 475 RP, 476 S.A RP AND 518 IN D.D. 90 AND
LOT 100 IN D.D. 86 AND ADJOINING GOVERNMENT LAND,
LIN MA HANG ROAD, TA KWU LING, NEW TERRITORIES



規劃署
Planning Department

參考編號 REFERENCE No. A/NE-MKT/49	圖 PLAN R-3b
---	----------------------------------



申請地點界線只作識別用
APPLICATION SITE BOUNDARY FOR IDENTIFICATION PURPOSE ONLY

實地照片 SITE PHOTO

本摘要圖於2025年11月7日擬備，
所根據的資料為攝於2025年10月10日
的實地照片
EXTRACT PLAN PREPARED ON 7.11.2025
BASED ON SITE PHOTO
TAKEN ON 10.10.2025

臨時汽車修理工場及露天存放汽車(只限旅遊巴士)及附屬設施及相關填土工程(為期3年)
新界打鼓嶺蓮麻坑路丈量約份第90約地段第472號餘段(部分)、第473號、第474號、
第475號餘段、第476號A分段餘段及第518號及丈量約份第86約地段第100號和毗連政府土地
TEMPORARY VEHICLE REPAIR WORKSHOP AND
OPEN STORAGE OF VEHICLE (COACH ONLY) WITH ANCILLARY FACILITIES AND
ASSOCIATED FILLING OF LAND FOR A PERIOD OF 3 YEARS
LOTS 472 RP (PART), 473, 474, 475 RP, 476 S.A RP AND 518 IN D.D. 90 AND
LOT 100 IN D.D. 86 AND ADJOINING GOVERNMENT LAND,
LIN MA HANG ROAD, TA KWU LING, NEW TERRITORIES



規劃署
Planning Department

參考編號
REFERENCE No.

A/NE-MKT/49

圖 PLAN

R-4a



申請地點界線只作識別用
APPLICATION SITE BOUNDARY FOR IDENTIFICATION PURPOSE ONLY

實地照片 SITE PHOTO

本摘要圖於2025年11月7日擬備，
所根據的資料為攝於2025年10月20日
的實地照片
EXTRACT PLAN PREPARED ON 7.11.2025
BASED ON SITE PHOTOS
TAKEN ON 20.10.2025

臨時汽車修理工場及露天存放汽車(只限旅遊巴士)及附屬設施及相關填土工程(為期3年)
新界打鼓嶺蓮麻坑路丈量約份第90約地段第472號餘段(部分)、第473號、第474號、
第475號餘段、第476號A分段餘段及第518號及丈量約份第86約地段第100號和毗連政府土地
TEMPORARY VEHICLE REPAIR WORKSHOP AND
OPEN STORAGE OF VEHICLE (COACH ONLY) WITH ANCILLARY FACILITIES AND
ASSOCIATED FILLING OF LAND FOR A PERIOD OF 3 YEARS
LOTS 472 RP (PART), 473, 474, 475 RP, 476 S.A RP AND 518 IN D.D. 90 AND
LOT 100 IN D.D. 86 AND ADJOINING GOVERNMENT LAND,
LIN MA HANG ROAD, TA KWU LING, NEW TERRITORIES



規劃署
Planning Department

參考編號
REFERENCE No.
A/NE-MKT/49

圖 PLAN
R-4b



申請地點
APPLICATION SITE



申請地點
APPLICATION SITE



申請地點
APPLICATION SITE

申請地點界線只作識別用
APPLICATION SITE BOUNDARY FOR IDENTIFICATION PURPOSE ONLY

實地照片 SITE PHOTO

本摘要圖於2025年11月7日擬備，
所根據的資料為攝於2025年10月20日
的實地照片
EXTRACT PLAN PREPARED ON 7.11.2025
BASED ON SITE PHOTOS
TAKEN ON 20.10.2025

臨時汽車修理工場及露天存放汽車(只限旅遊巴士)及附屬設施及相關填土工程(為期3年)
新界打鼓嶺蓮麻坑路丈量約份第90約地段第472號餘段(部分)、第473號、第474號、
第475號餘段、第476號A分段餘段及第518號及丈量約份第86約地段第100號和毗連政府土地
TEMPORARY VEHICLE REPAIR WORKSHOP AND
OPEN STORAGE OF VEHICLE (COACH ONLY) WITH ANCILLARY FACILITIES AND
ASSOCIATED FILLING OF LAND FOR A PERIOD OF 3 YEARS
LOTS 472 RP (PART), 473, 474, 475 RP, 476 S.A RP AND 518 IN D.D. 90 AND
LOT 100 IN D.D. 86 AND ADJOINING GOVERNMENT LAND,
LIN MA HANG ROAD, TA KWU LING, NEW TERRITORIES



規劃署
Planning Department

參考編號
REFERENCE No.
A/NE-MKT/49

圖 PLAN
R-4c



攝於2025年11月28日的實地照片 SITE PHOTO TAKEN ON 28.11.2025



攝於2025年10月20日的實地照片 SITE PHOTO TAKEN ON 20.10.2025

申請地點界線只作識別用
APPLICATION SITE BOUNDARY FOR IDENTIFICATION PURPOSE ONLY

實地照片 SITE PHOTO

臨時汽車修理工場及露天存放汽車(只限旅遊巴士)及附屬設施及相關填土工程(為期3年)
新界打鼓嶺蓮麻坑路丈量約份第90約地段第472號餘段(部分)、第473號、第474號、
第475號餘段、第476號A分段餘段及第518號及丈量約份第86約地段第100號和毗連政府土地
TEMPORARY VEHICLE REPAIR WORKSHOP AND
OPEN STORAGE OF VEHICLE (COACH ONLY) WITH ANCILLARY FACILITIES AND
ASSOCIATED FILLING OF LAND FOR A PERIOD OF 3 YEARS
LOTS 472 RP (PART), 473, 474, 475 RP, 476 S.A RP AND 518 IN D.D. 90 AND
LOT 100 IN D.D. 86 AND ADJOINING GOVERNMENT LAND,
LIN MA HANG ROAD, TA KWU LING, NEW TERRITORIES



規劃署
Planning Department

參考編號
REFERENCE No.

A/NE-MKT/49

圖 PLAN

R-4d

本摘要圖於2025年11月28日擬備
EXTRACT PLAN PREPARED ON 28.11.2025