




REVISED PLAN SHOWING PROPOSED PRIVATE GARDEN

Lot No.429 S. B (Part) in DD244 & adjoining Government land (House No. 450 Ho Chung New Village, Sai Kung)

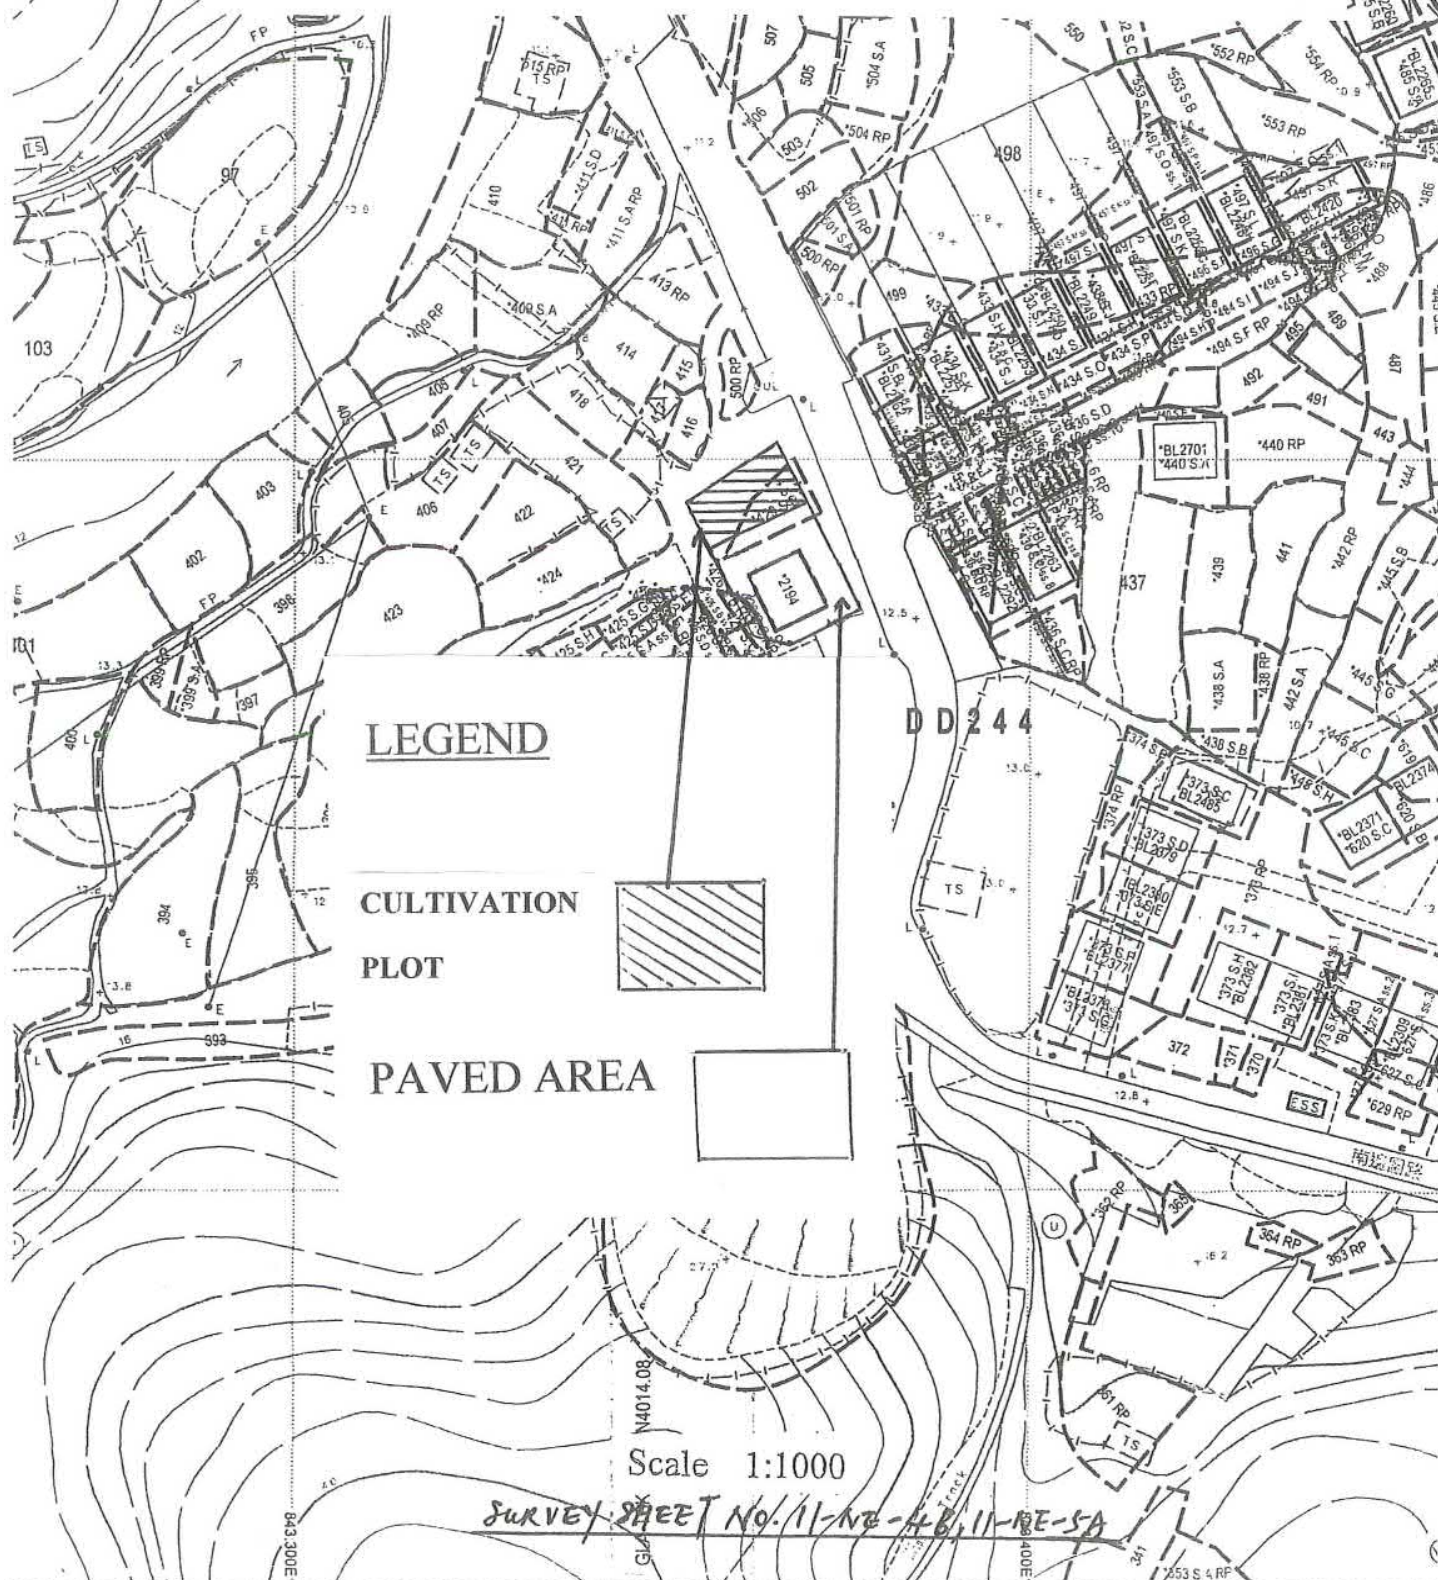

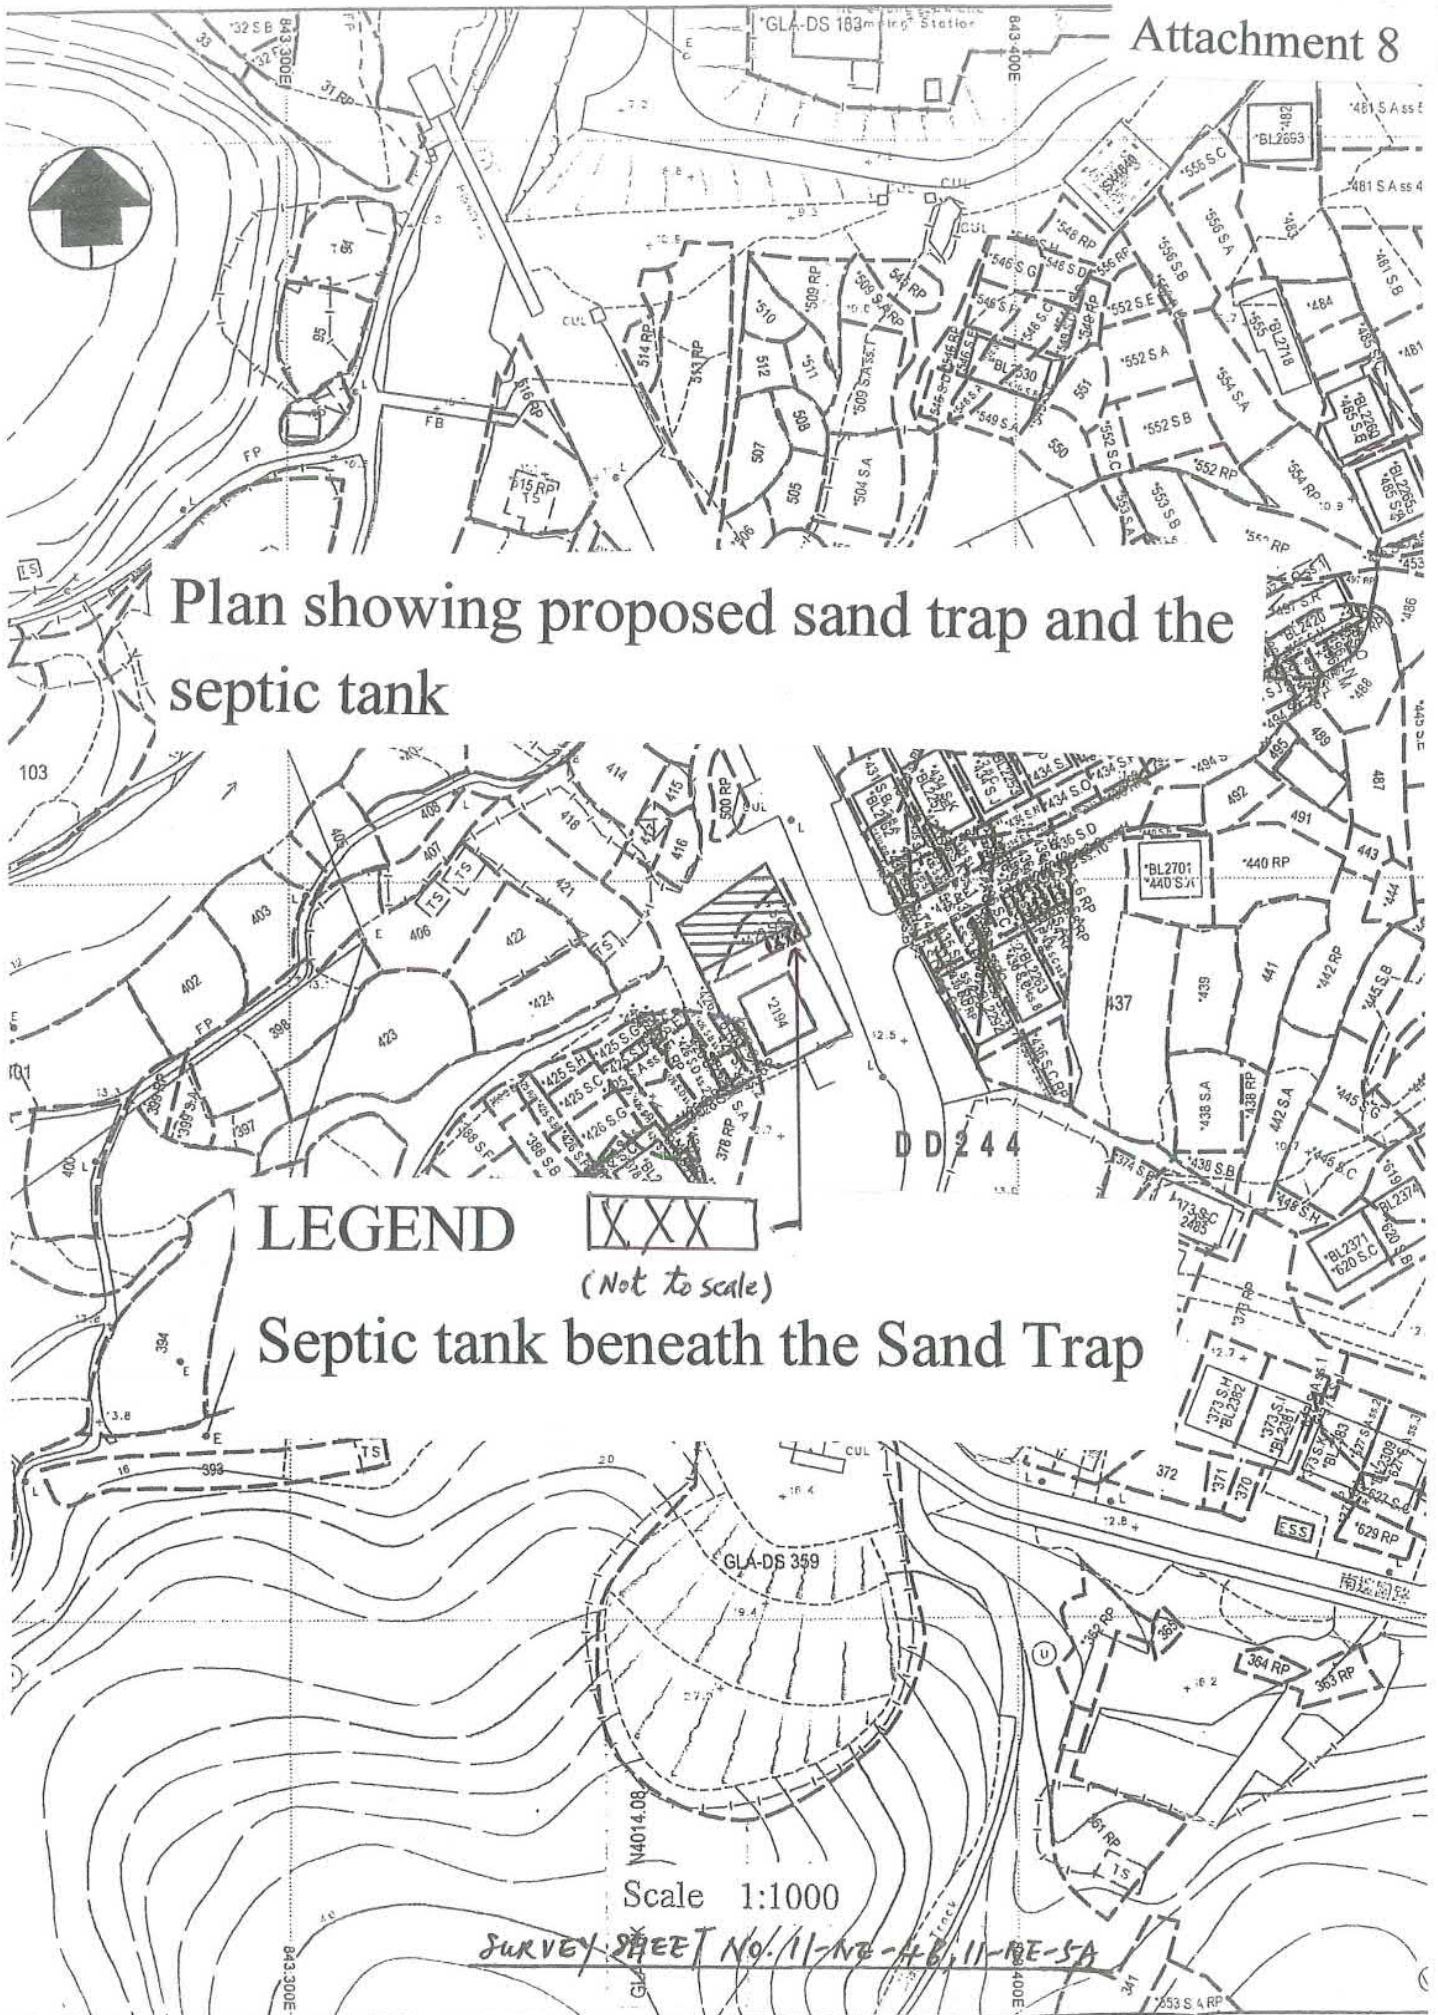

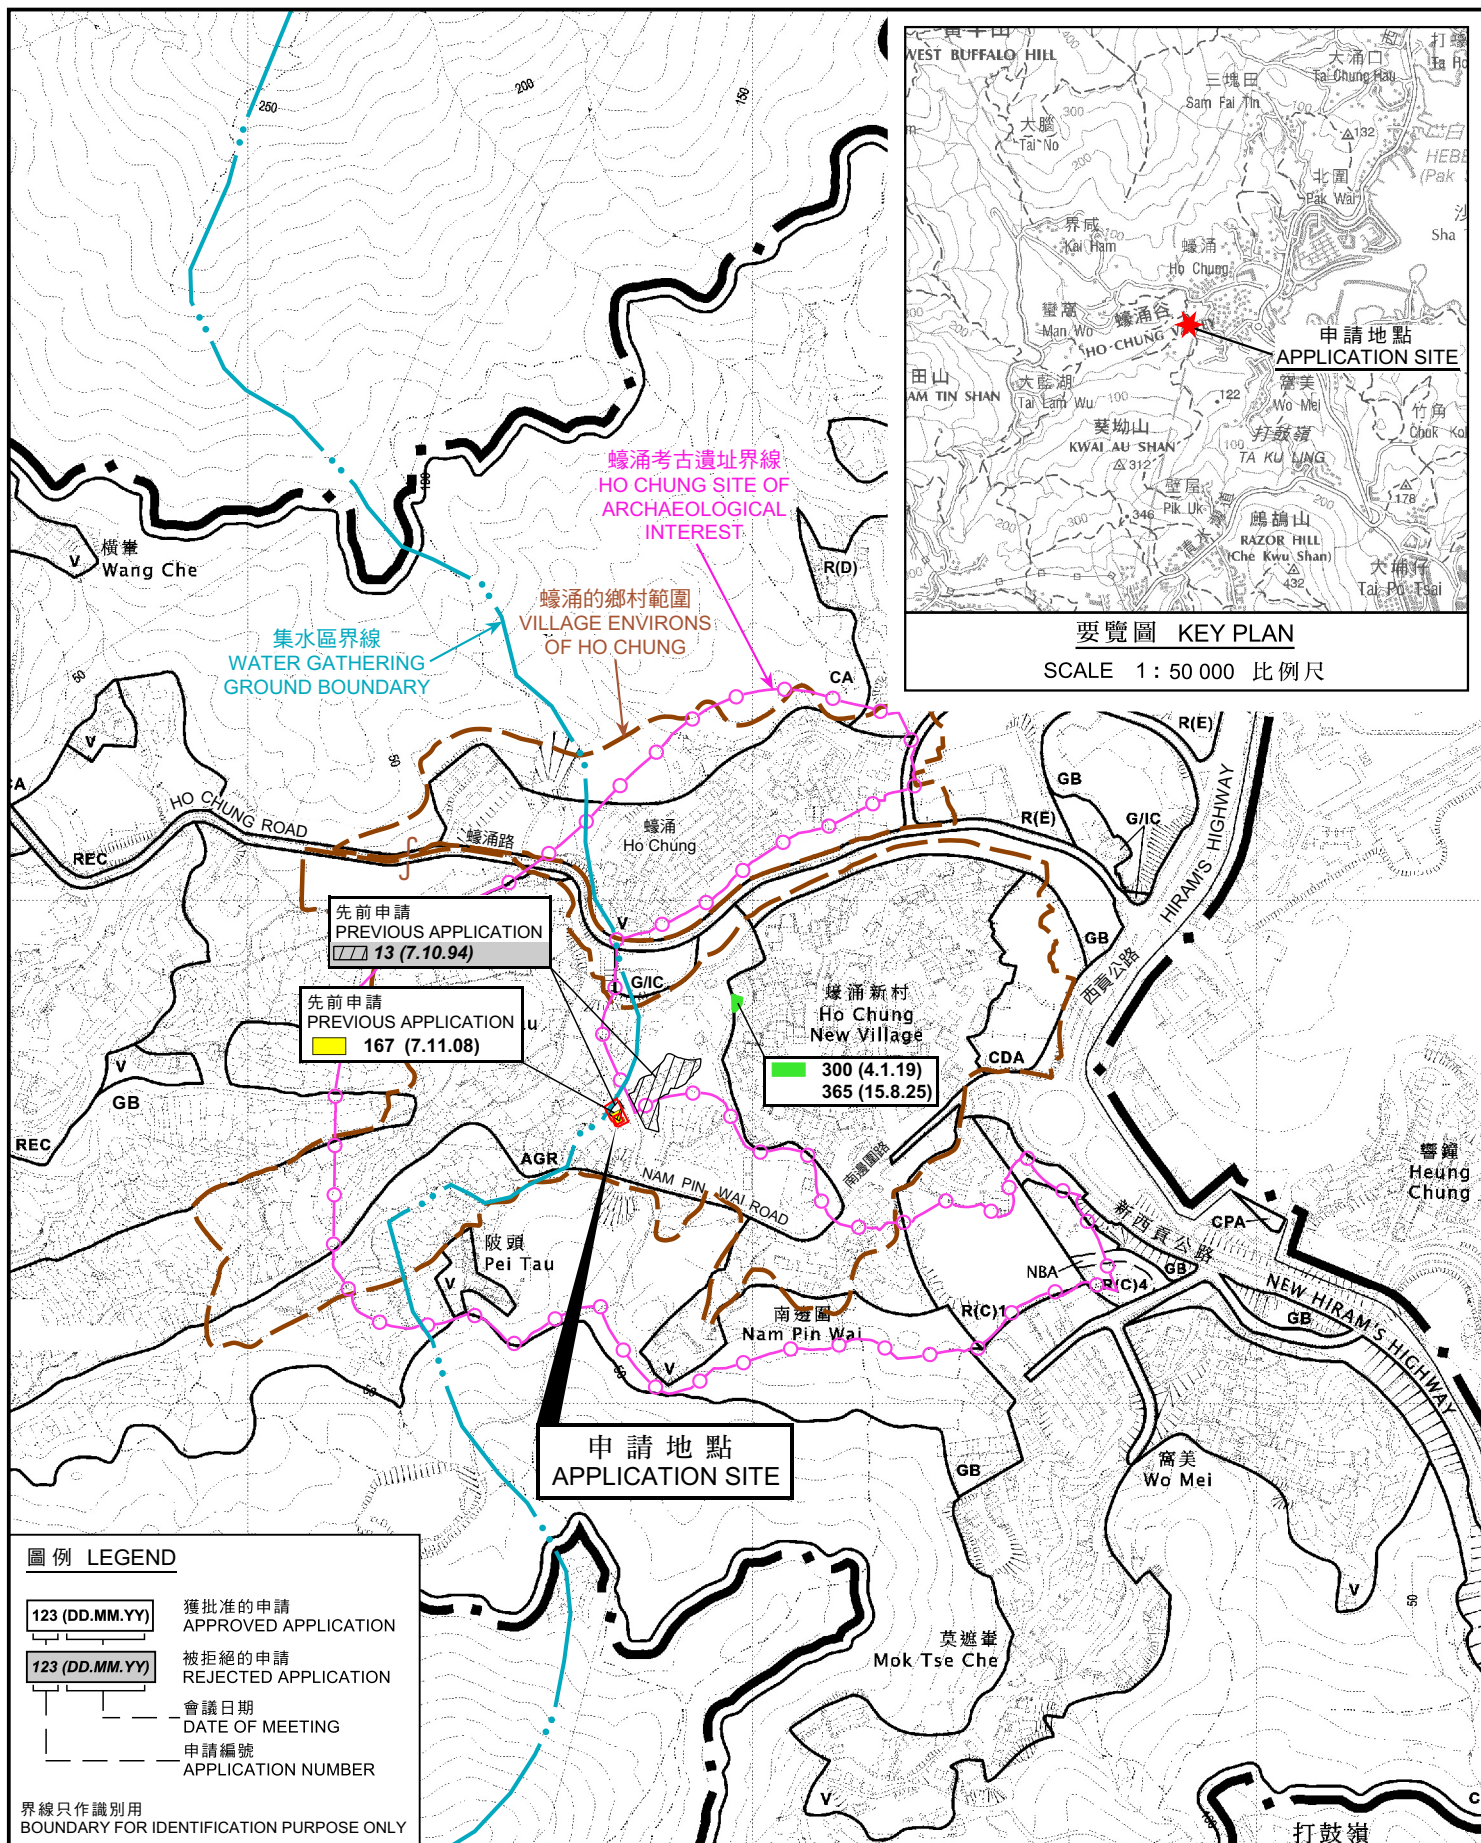

要覽圖 KEY PLAN
SCALE 1: 50 000 比例尺

圖例 LEGEND

123 (DD.MM.YY)	獲批准的申請 APPROVED APPLICATION
123 (DD.MM.YY)	被拒絕的申請 REJECTED APPLICATION
---	會議日期 DATE OF MEETING
---	申請編號 APPLICATION NUMBER

界線只作識別用
BOUNDARY FOR IDENTIFICATION PURPOSE ONLY

位置圖 LOCATION PLAN

臨時私人花園（為期3年）
西貢蠔涌新村丈量約份第244約地段第429號B分段（部分）
和毗連政府土地
TEMPORARY PRIVATE GARDEN FOR A PERIOD OF 3 YEARS
LOT 429 S.B (PART) IN D.D. 244 AND ADJOINING GOVERNMENT LAND,
HO CHUNG NEW VILLAGE, SAI KUNG

SCALE 1: 7 500 比例尺
米 METRES 100 0 100 200 300 米 METRES




規劃署
Planning Department

參考編號
REFERENCE No.
A/SK-HC/354

圖 PLAN
R-1

本摘要圖於2025年11月13日擬備，
所根據的資料為於2025年9月16日
核准的分區計劃大綱圖編S/SK-HC/13
EXTRACT PLAN PREPARED ON 13.11.2025
BASED ON OUTLINE ZONING PLAN
No. S/SK-HC/13 EXHIBITED ON 16.9.2025

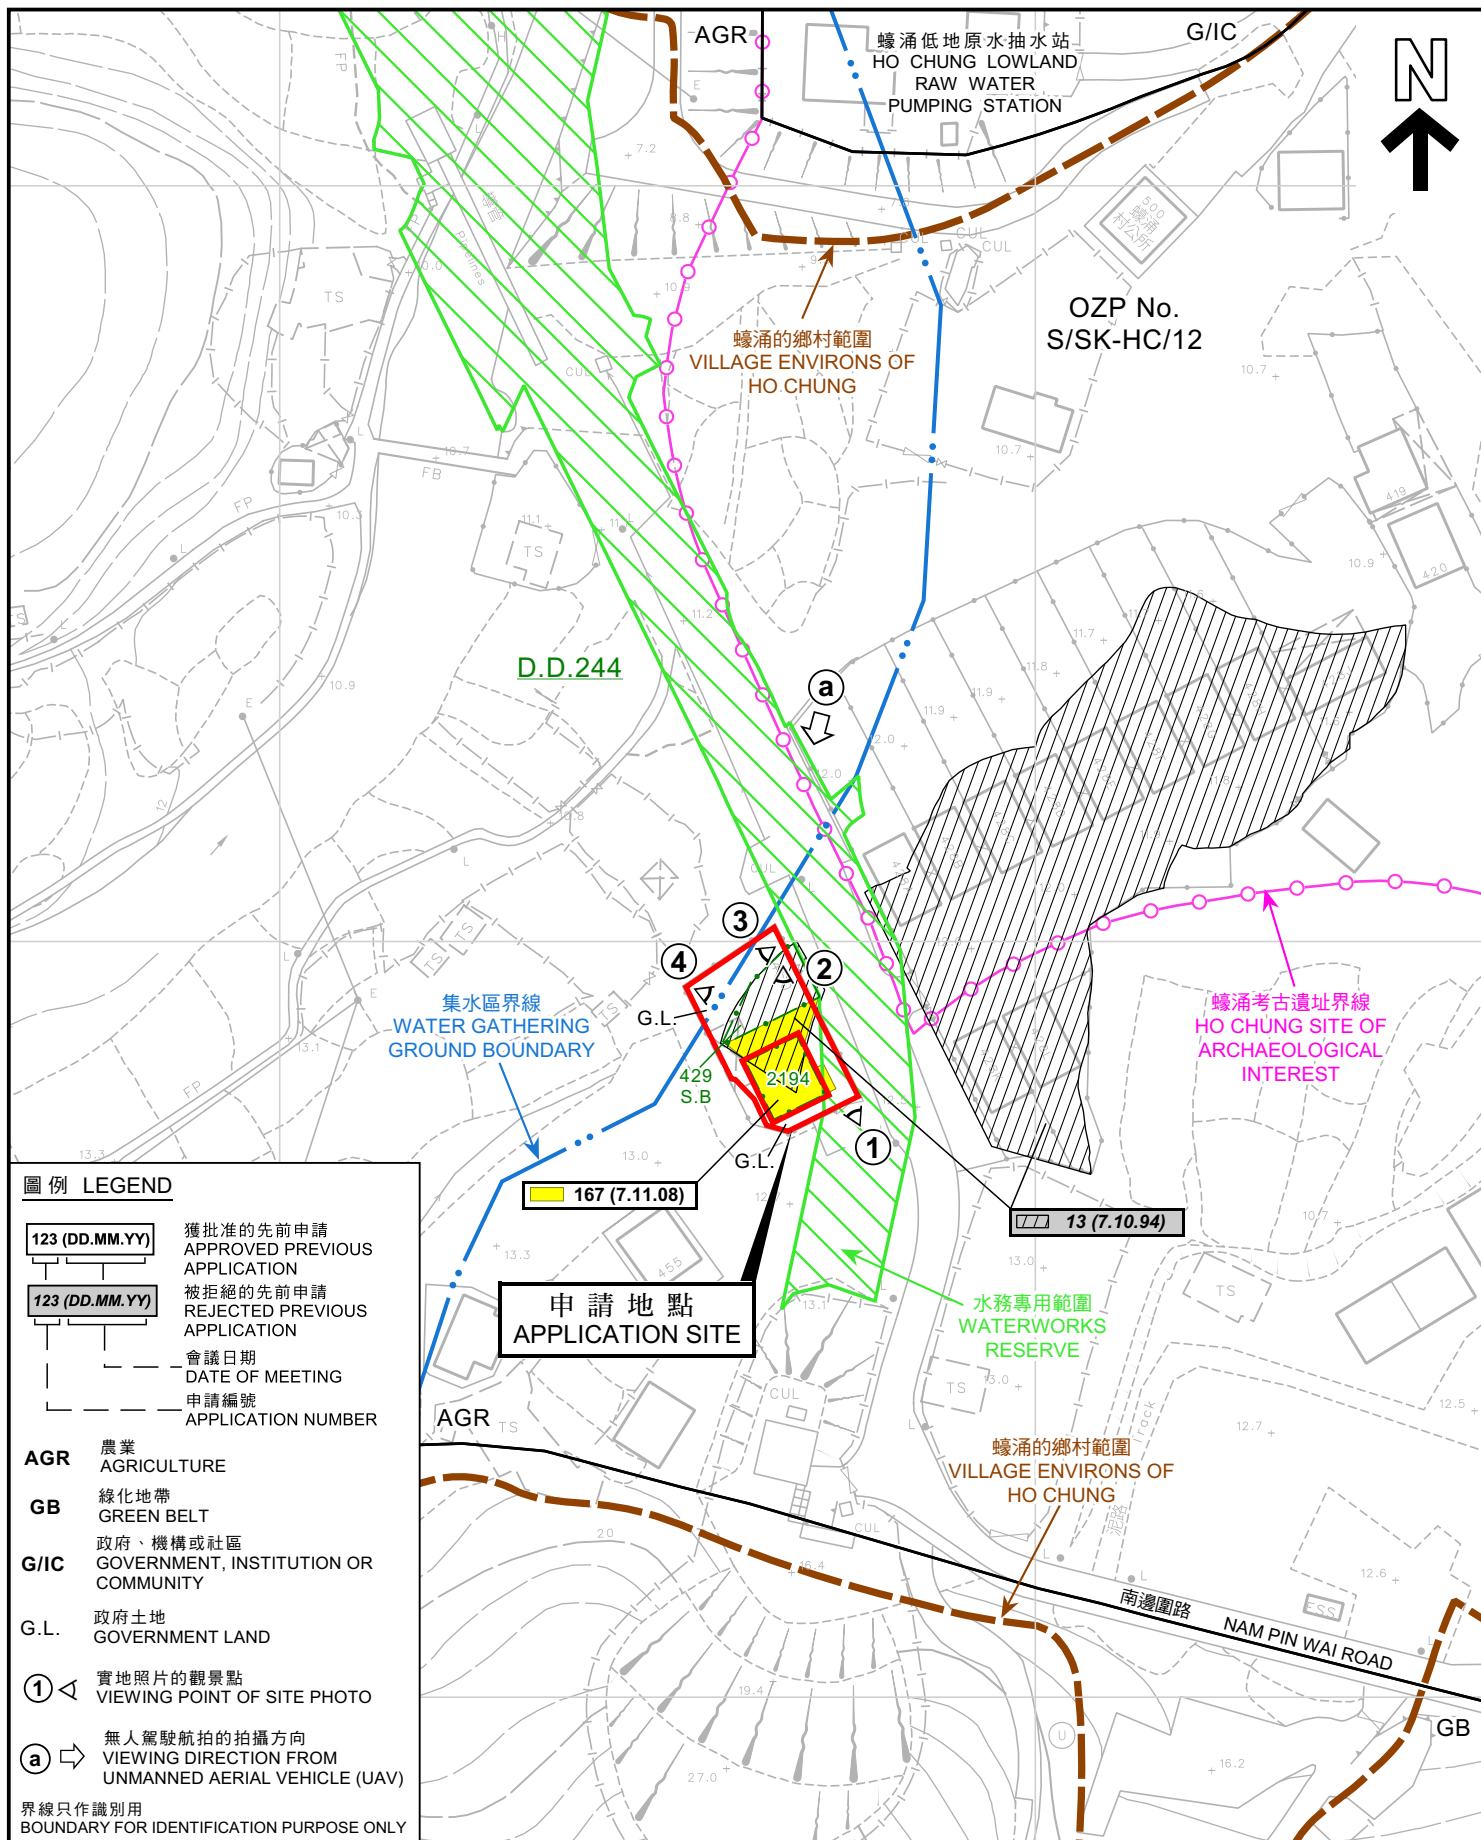



界線只作識別用
BOUNDARY FOR IDENTIFICATION PURPOSE ONLY

航攝照片 AERIAL PHOTO

本摘要圖於2025年11月13日擬備，所根據的資料為地政總署於2024年11月8日拍得的航攝照片編號E242423C
EXTRACT PLAN PREPARED ON 13.11.2025
BASED ON AERIAL PHOTO No. E242423C
TAKEN ON 8.11.2024
BY LANDS DEPARTMENT

臨時私人花園（為期3年）
西貢蠔涌新村丈量約份第244約地段第429號B分段（部分）
和毗連政府土地
TEMPORARY PRIVATE GARDEN FOR A PERIOD OF 3 YEARS
LOT 429 S.B (PART) IN D.D. 244 AND ADJOINING GOVERNMENT LAND,
HO CHUNG NEW VILLAGE, SAI KUNG



規劃署
Planning Department

參考編號
REFERENCE No.
A/SK-HC/354

圖 PLAN
R-3

1



2



界線只作識別用
BOUNDARY FOR IDENTIFICATION PURPOSE ONLY

實地照片 SITE PHOTO

本圖於2025年11月26日擬備，所根據的資料
為攝於2025年1月17日的實地照片
PLAN PREPARED ON 26.11.2025
BASED ON SITE PHOTOS
TAKEN ON 17.1.2025

臨時私人花園（為期3年）
西貢蠔涌新村丈量約份第244約地段第429號B分段（部分）
和毗連政府土地
TEMPORARY PRIVATE GARDEN FOR A PERIOD OF 3 YEARS
LOT 429 S.B (PART) IN D.D. 244 AND ADJOINING GOVERNMENT LAND,
HO CHUNG NEW VILLAGE, SAI KUNG



規劃署
Planning Department

參考編號
REFERENCE No.
A/SK-HC/354

圖 PLAN
R-4a

3



4



界線只作識別用
BOUNDARY FOR IDENTIFICATION PURPOSE ONLY

實地照片 SITE PHOTO

本圖於2025年11月26日擬備，所根據的資料
為攝於2025年1月17日的實地照片
PLAN PREPARED ON 26.11.2025
BASED ON SITE PHOTOS
TAKEN ON 17.1.2025

臨時私人花園（為期3年）
西貢蠔涌新村丈量約份第244約地段第429號B分段（部分）
和毗連政府土地
TEMPORARY PRIVATE GARDEN FOR A PERIOD OF 3 YEARS
LOT 429 S.B (PART) IN D.D. 244 AND ADJOINING GOVERNMENT LAND,
HO CHUNG NEW VILLAGE, SAI KUNG




規劃署
Planning Department

參考編號
REFERENCE No.
A/SK-HC/354

圖 PLAN
R-4b

a

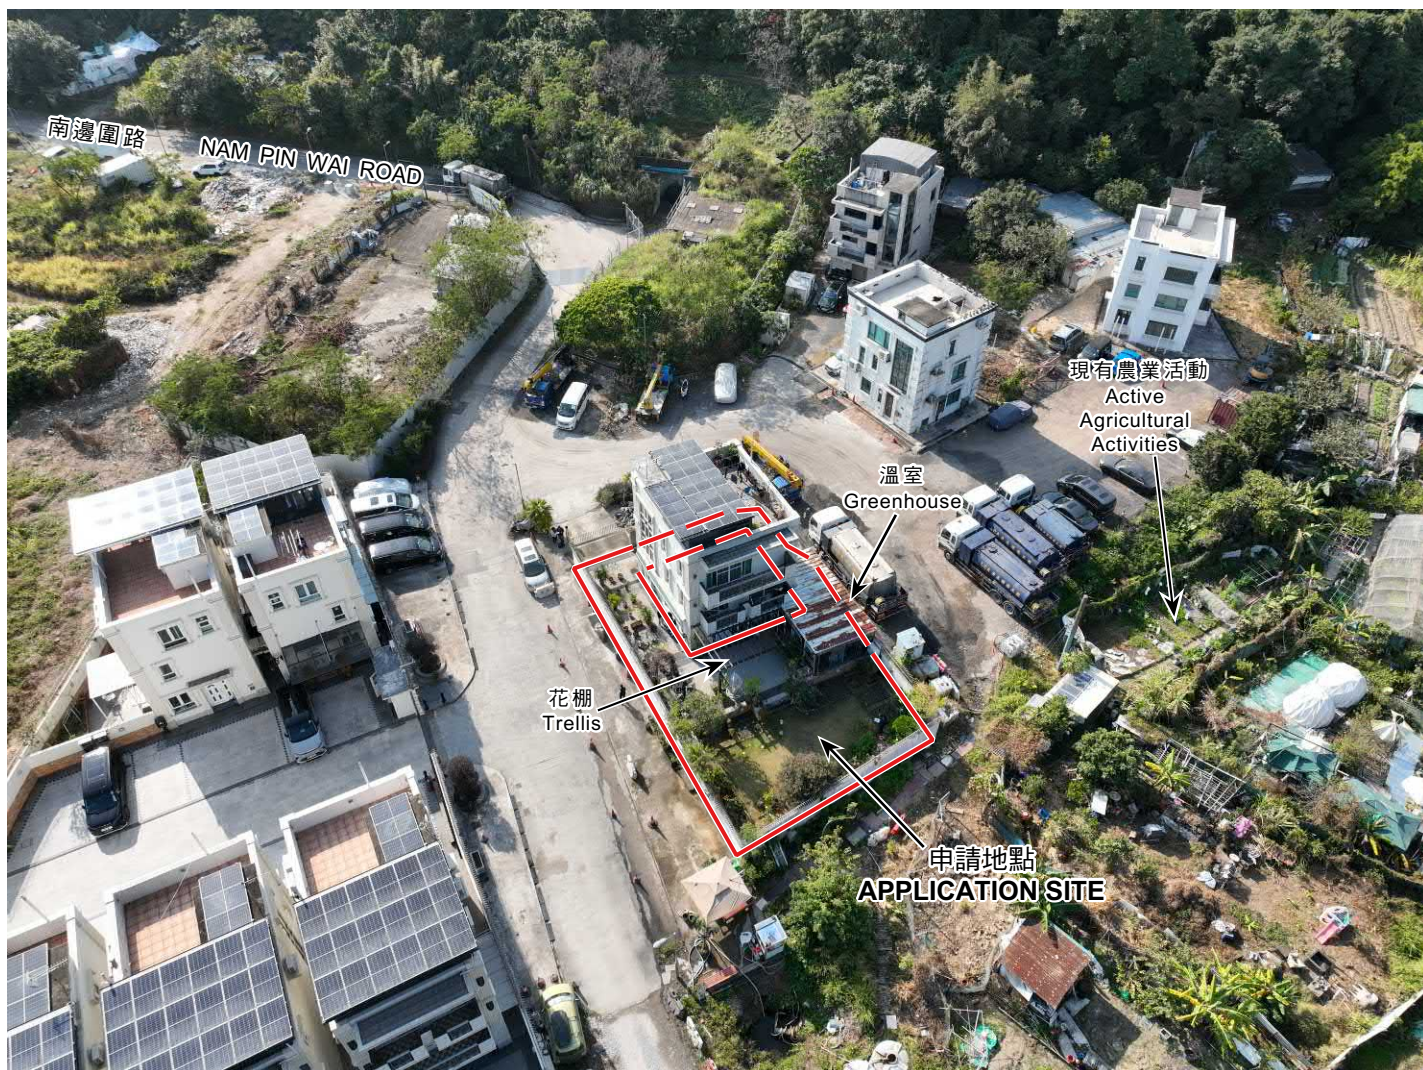

界線只作識別用
BOUNDARY FOR IDENTIFICATION PURPOSE ONLY

實地照片 SITE PHOTO

本圖於2025年11月26日擬備，所根據的資料
為攝於2025年1月17日的無人駕駛航拍照片
PLAN PREPARED ON 26.11.2025 BASED ON
UNMANNED AERIAL VEHICLE (UAV) PHOTO
TAKEN ON 17.1.2025

臨時私人花園（為期3年）
西貢蠔涌新村丈量約份第244約地段第429號B分段（部分）
和毗連政府土地
TEMPORARY PRIVATE GARDEN FOR A PERIOD OF 3 YEARS
LOT 429 S.B (PART) IN D.D. 244 AND ADJOINING GOVERNMENT LAND,
HO CHUNG NEW VILLAGE, SAI KUNG



規劃署
Planning Department

參考編號
REFERENCE No.
A/SK-HC/354

圖 PLAN
R-4c