

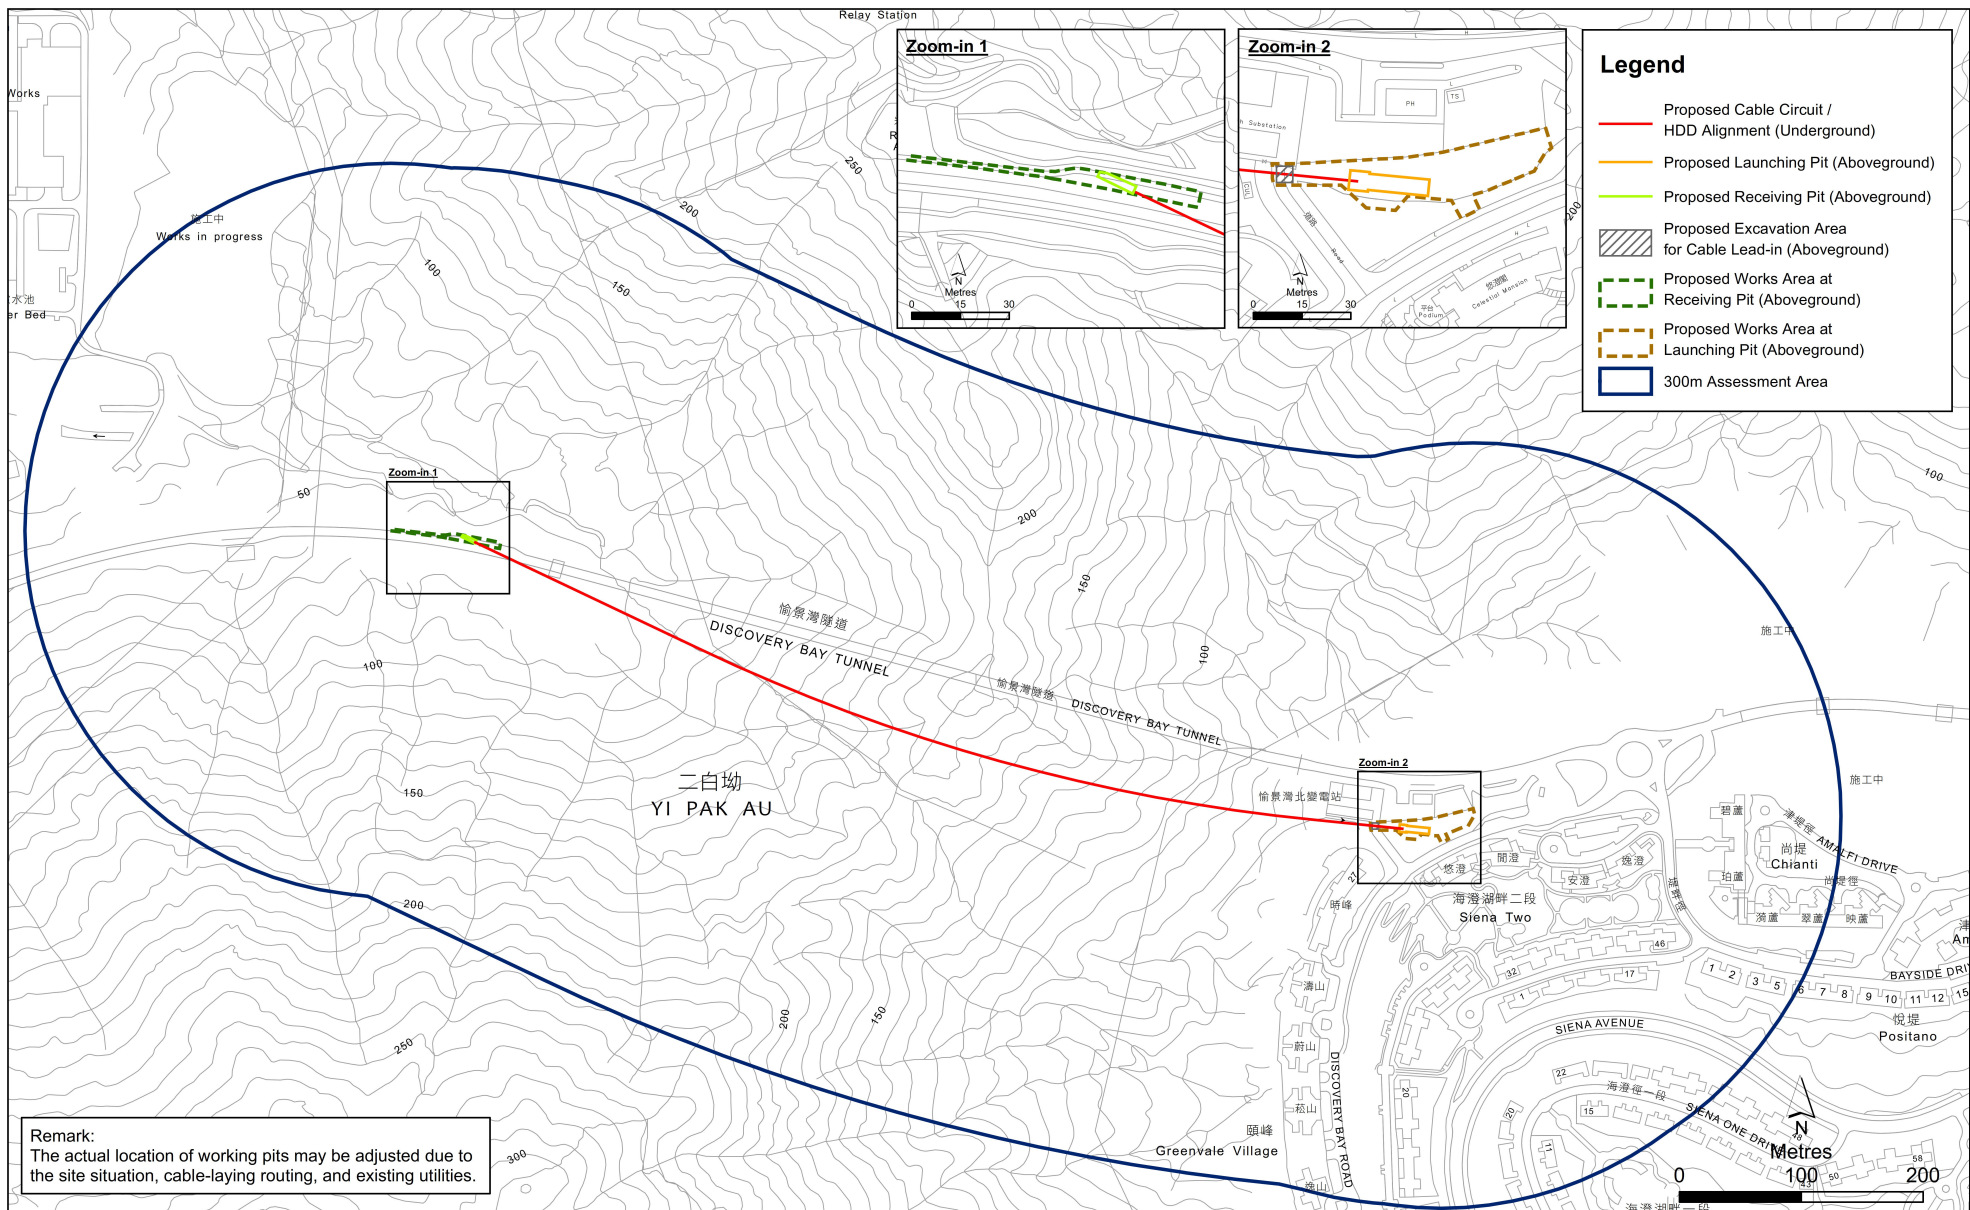


Figure 1.4

Details of Proposed Works Areas




File: T:\GIS\CONTRACT\0750437\mxd\0750437_Proposed_Trial_Pits.mxd
Date: 23/7/2025

(來源:申請人於2025年11月3日提交)
(SOURCE : SUBMITTED BY APPLICANT ON 3.11.2025)

參考編號
REFERENCE No.
A/I-DB/11

繪圖
DRAWING
A-1

Figure 3.6a: Section Plan of the Proposed Project

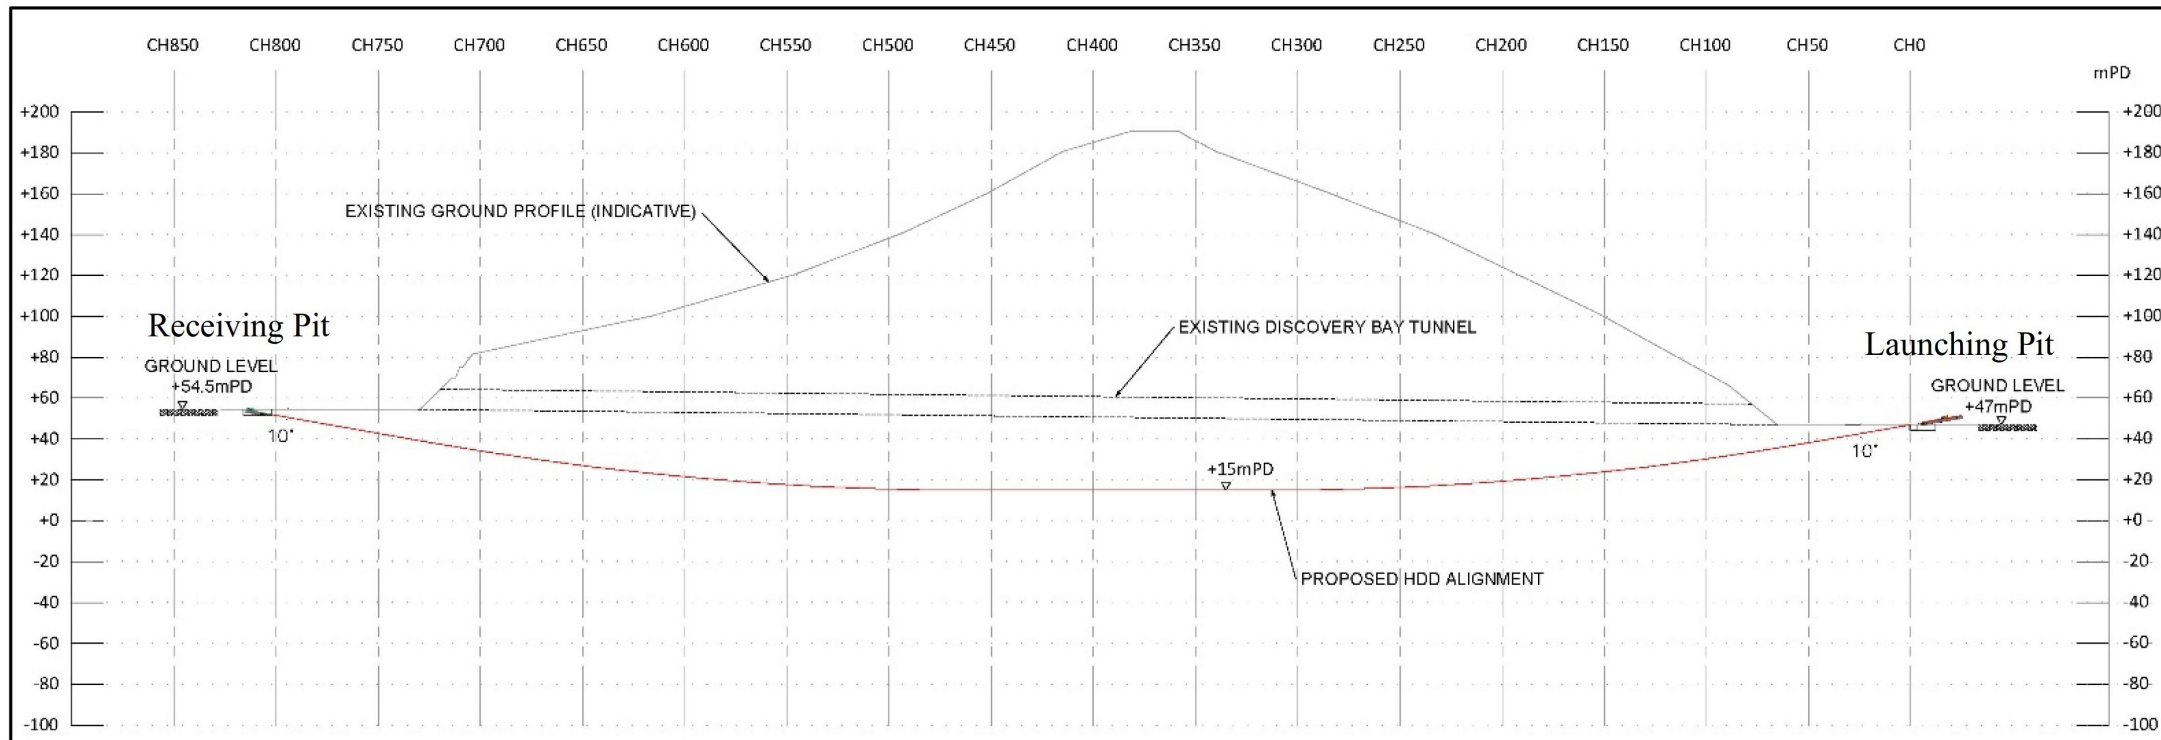

(來源:申請人於2025年11月3日提交)
(SOURCE : SUBMITTED BY APPLICANT ON 3.11.2025)

參考編號
REFERENCE No.
A/I-DB/11

繪圖
DRAWING
A-2


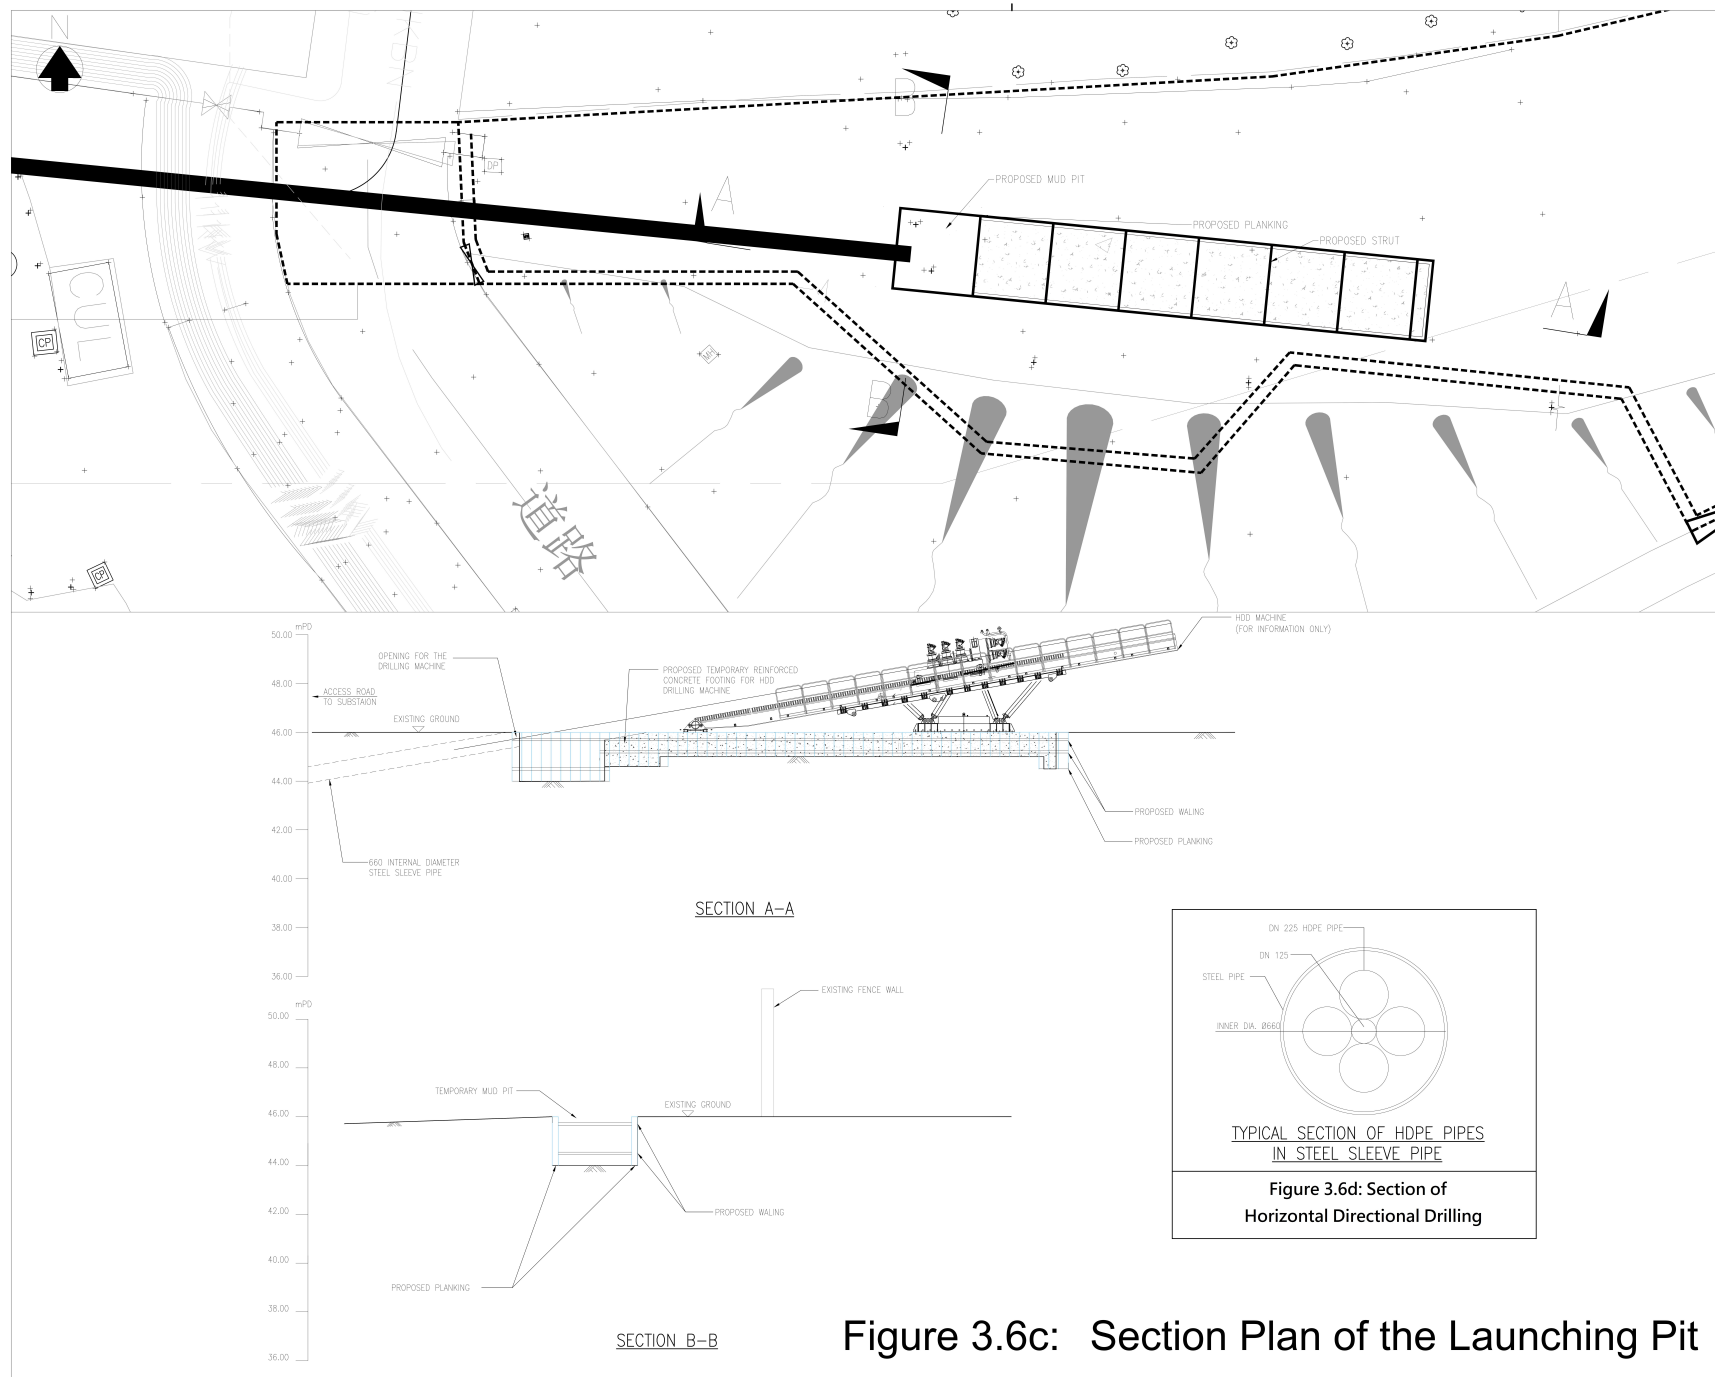


Figure 3.6c: Section Plan of the Launching Pit

(來源:申請人於2025年11月3日提交)
(SOURCE : SUBMITTED BY APPLICANT ON 3.11.2025)

參考編號
REFERENCE No.
A/I-DB/11

繪圖
DRAWING
A-3

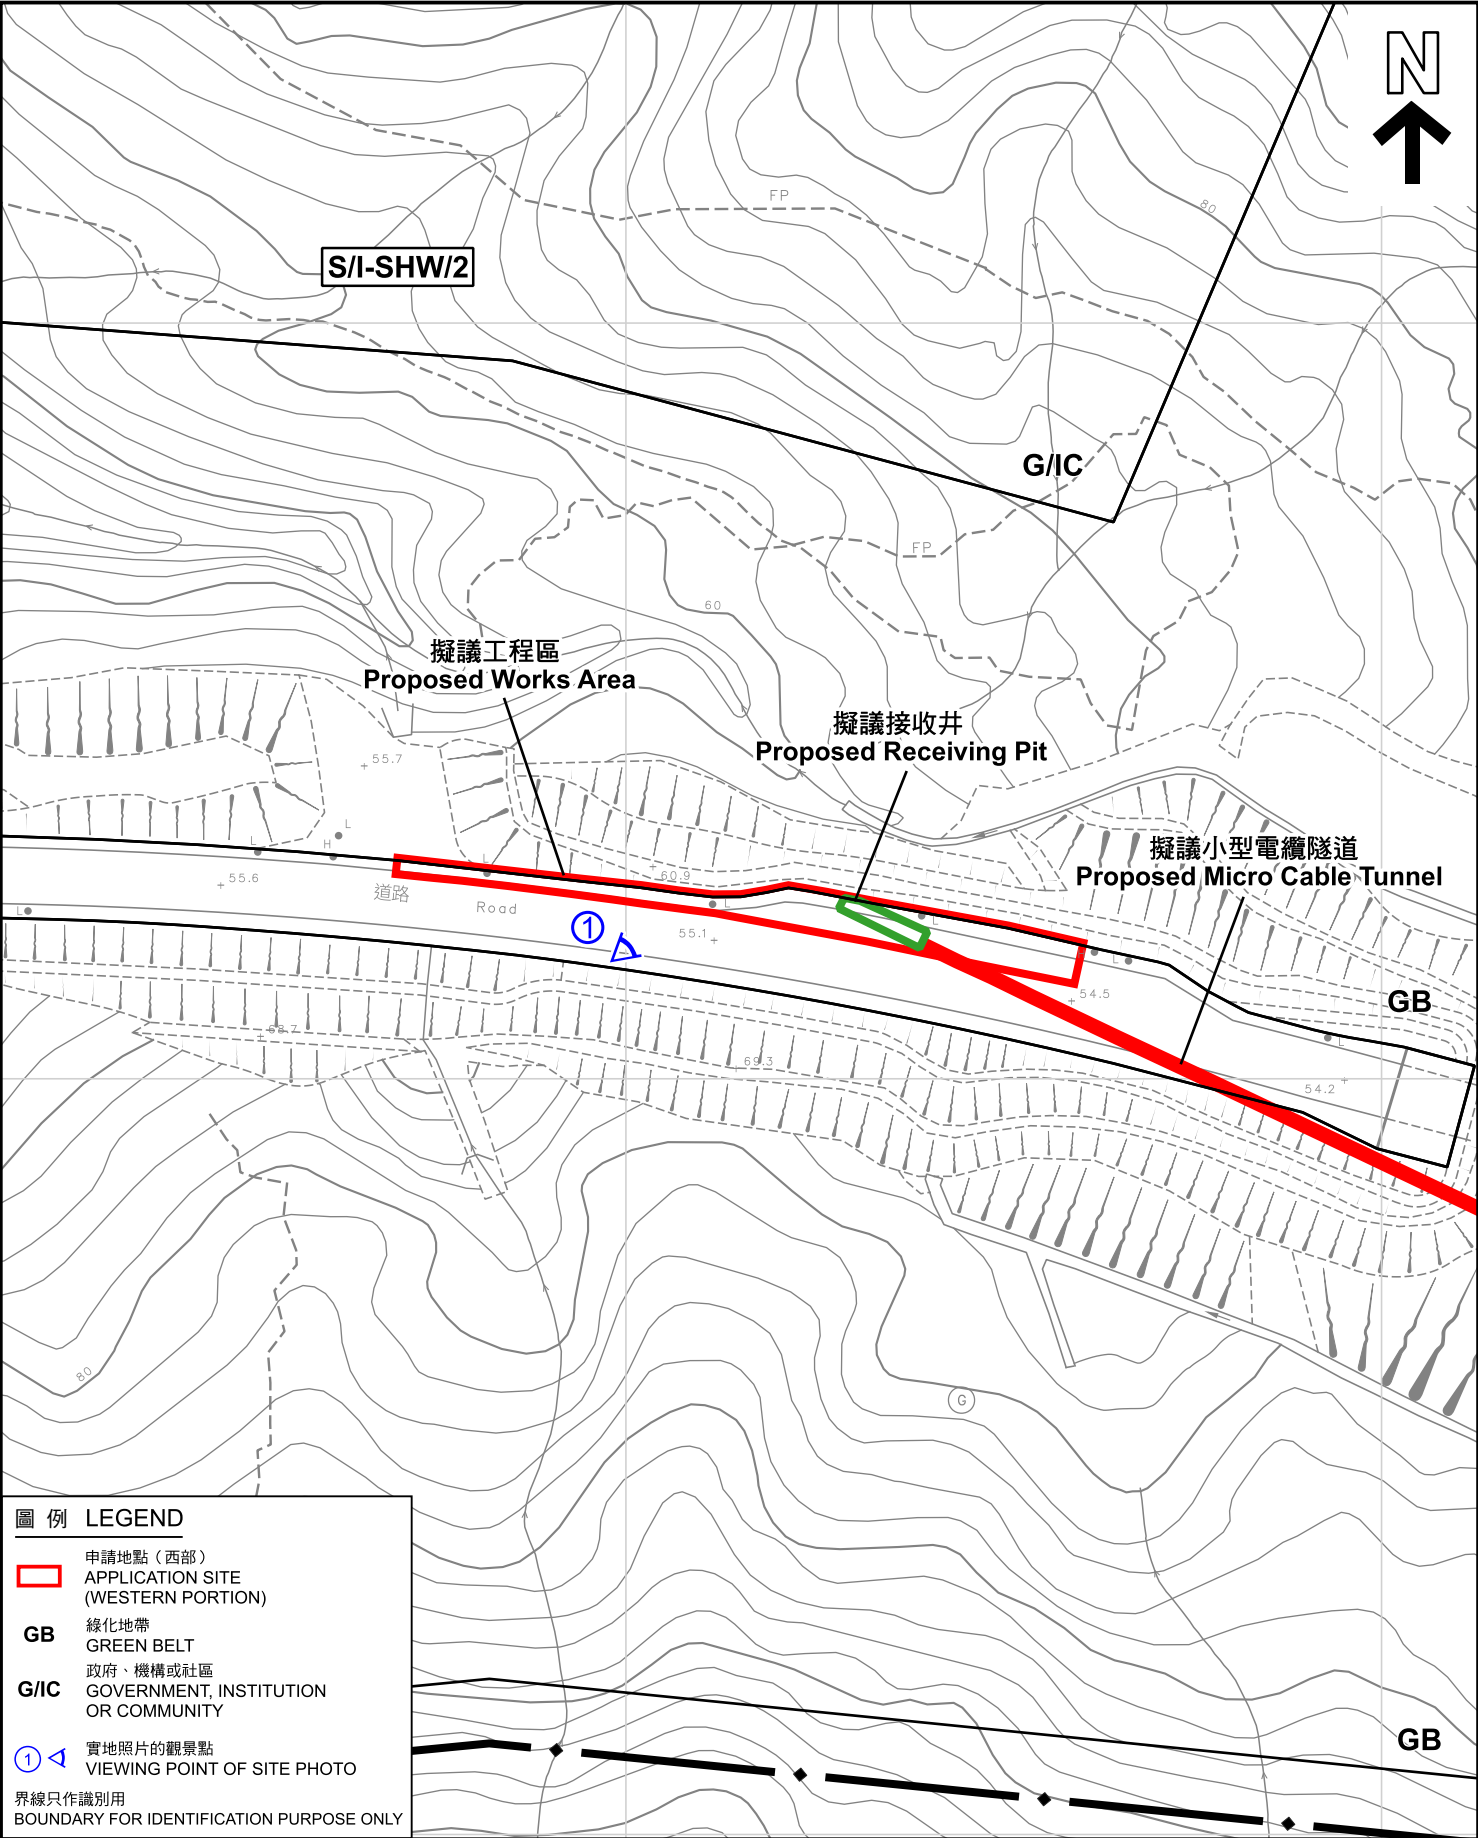

圖例 LEGEND

 申請地點（西部）
APPLICATION SITE
(WESTERN PORTION)

GB 綠化地帶
GREEN BELT

G/IC 政府、機構或社區
GOVERNMENT, INSTITUTION
OR COMMUNITY

 實地照片的觀景點
VIEWING POINT OF SITE PHOTO

界線只作識別用
BOUNDARY FOR IDENTIFICATION PURPOSE ONLY

本摘要圖於2025年12月11日擬備，
所根據的資料為測量圖編號10-NW-23A
EXTRACT PLAN PREPARED ON
11.12.2025 BASED ON SURVEY SHEET
No. 10-NW-23A

平面圖 SITE PLAN


擬議公用事業設施裝置（小型電纜隧道）和相關挖土工程
大嶼山小蠔灣及偷景灣第352約地段第385號餘段
及增批部分和毗連政府土地
PROPOSED PUBLIC UTILITY INSTALLATION (MICRO CABLE TUNNEL)
AND ASSOCIATED EXCAVATION OF LAND
LOT NO. 385 RP IN D.D. 352 & THE EXTENSIONS THERETO
AND ADJOINING GOVERNMENT LAND,
DISCOVERY BAY AND SIU HO WAN, LANTAU ISLAND
SCALE 1 : 1 000 比例尺

米 20 0 20 40 米
METRES

 **規劃署**
Planning Department

參考編號
REFERENCE No.
A/I-DB/11

圖 PLAN
A-2a

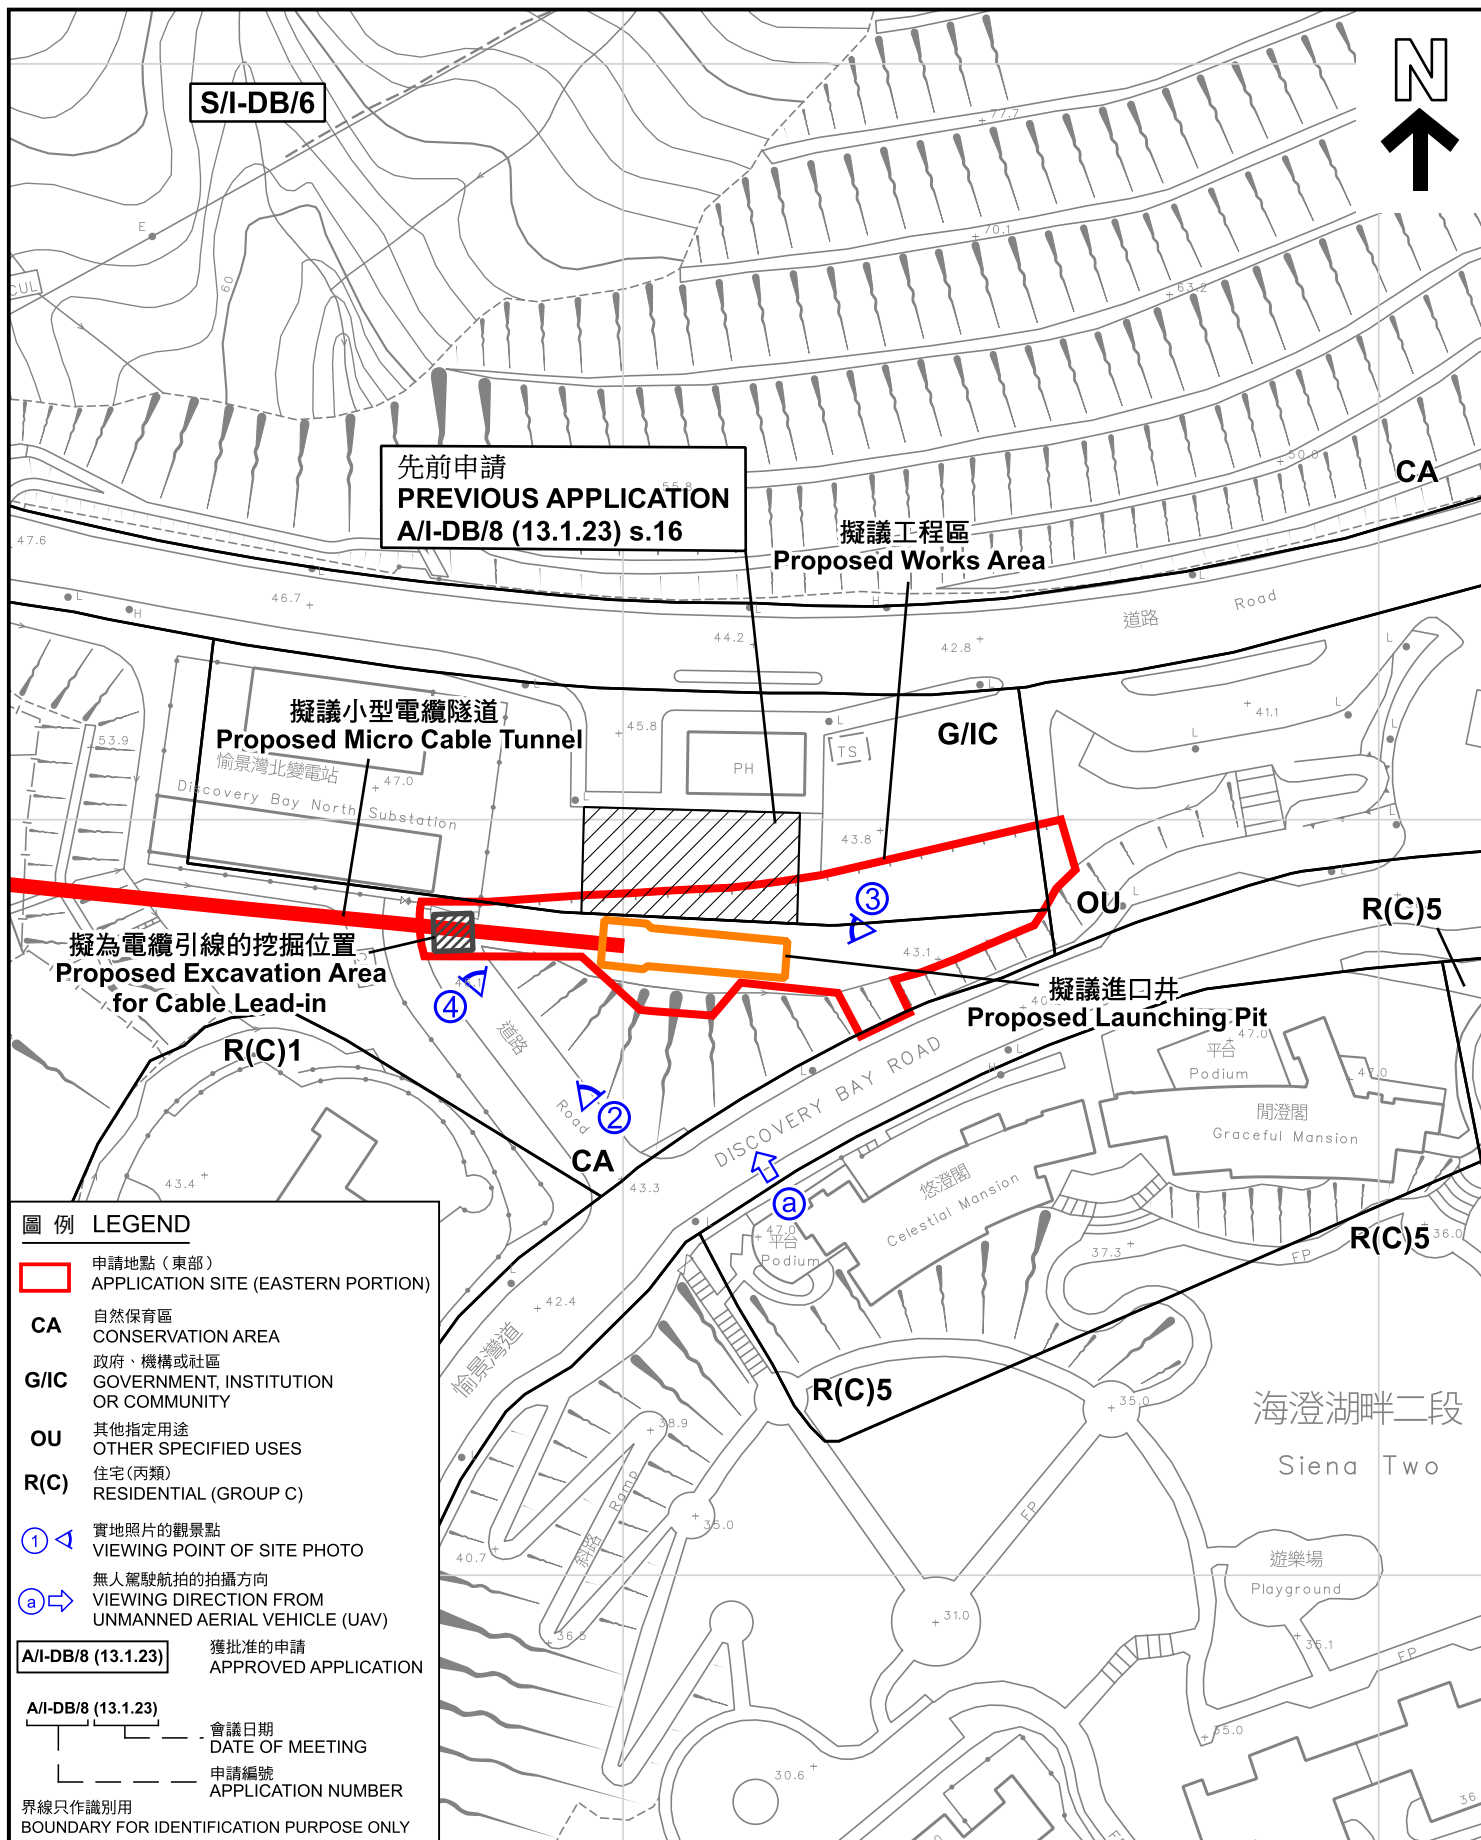

本摘要圖於2025年12月11日擬備，
所根據的資料為測量圖編號10-NW-23B
EXTRACT PLAN PREPARED ON
11.12.2025 BASED ON SURVEY SHEET
No. 10-NW-23B

平面圖 SITE PLAN

擬議公用事業設施裝置（小型電纜隧道）和相關挖土工程
大嶼山小蠔灣及愉景灣第352約地段第385號餘段
及增批部分和毗連政府土地
PROPOSED PUBLIC UTILITY INSTALLATION (MICRO CABLE TUNNEL)
AND ASSOCIATED EXCAVATION OF LAND
LOT NO. 385 RP IN D.D. 352 & THE EXTENSIONS THERETO
AND ADJOINING GOVERNMENT LAND,
DISCOVERY BAY AND SIU HO WAN, LANTAU ISLAND
SCALE 1:1 000 比例尺


米 20 0 20 40 米
METRES



規劃署
Planning Department

參考編號
REFERENCE No.
A/I-DB/11

圖 PLAN
A-2b

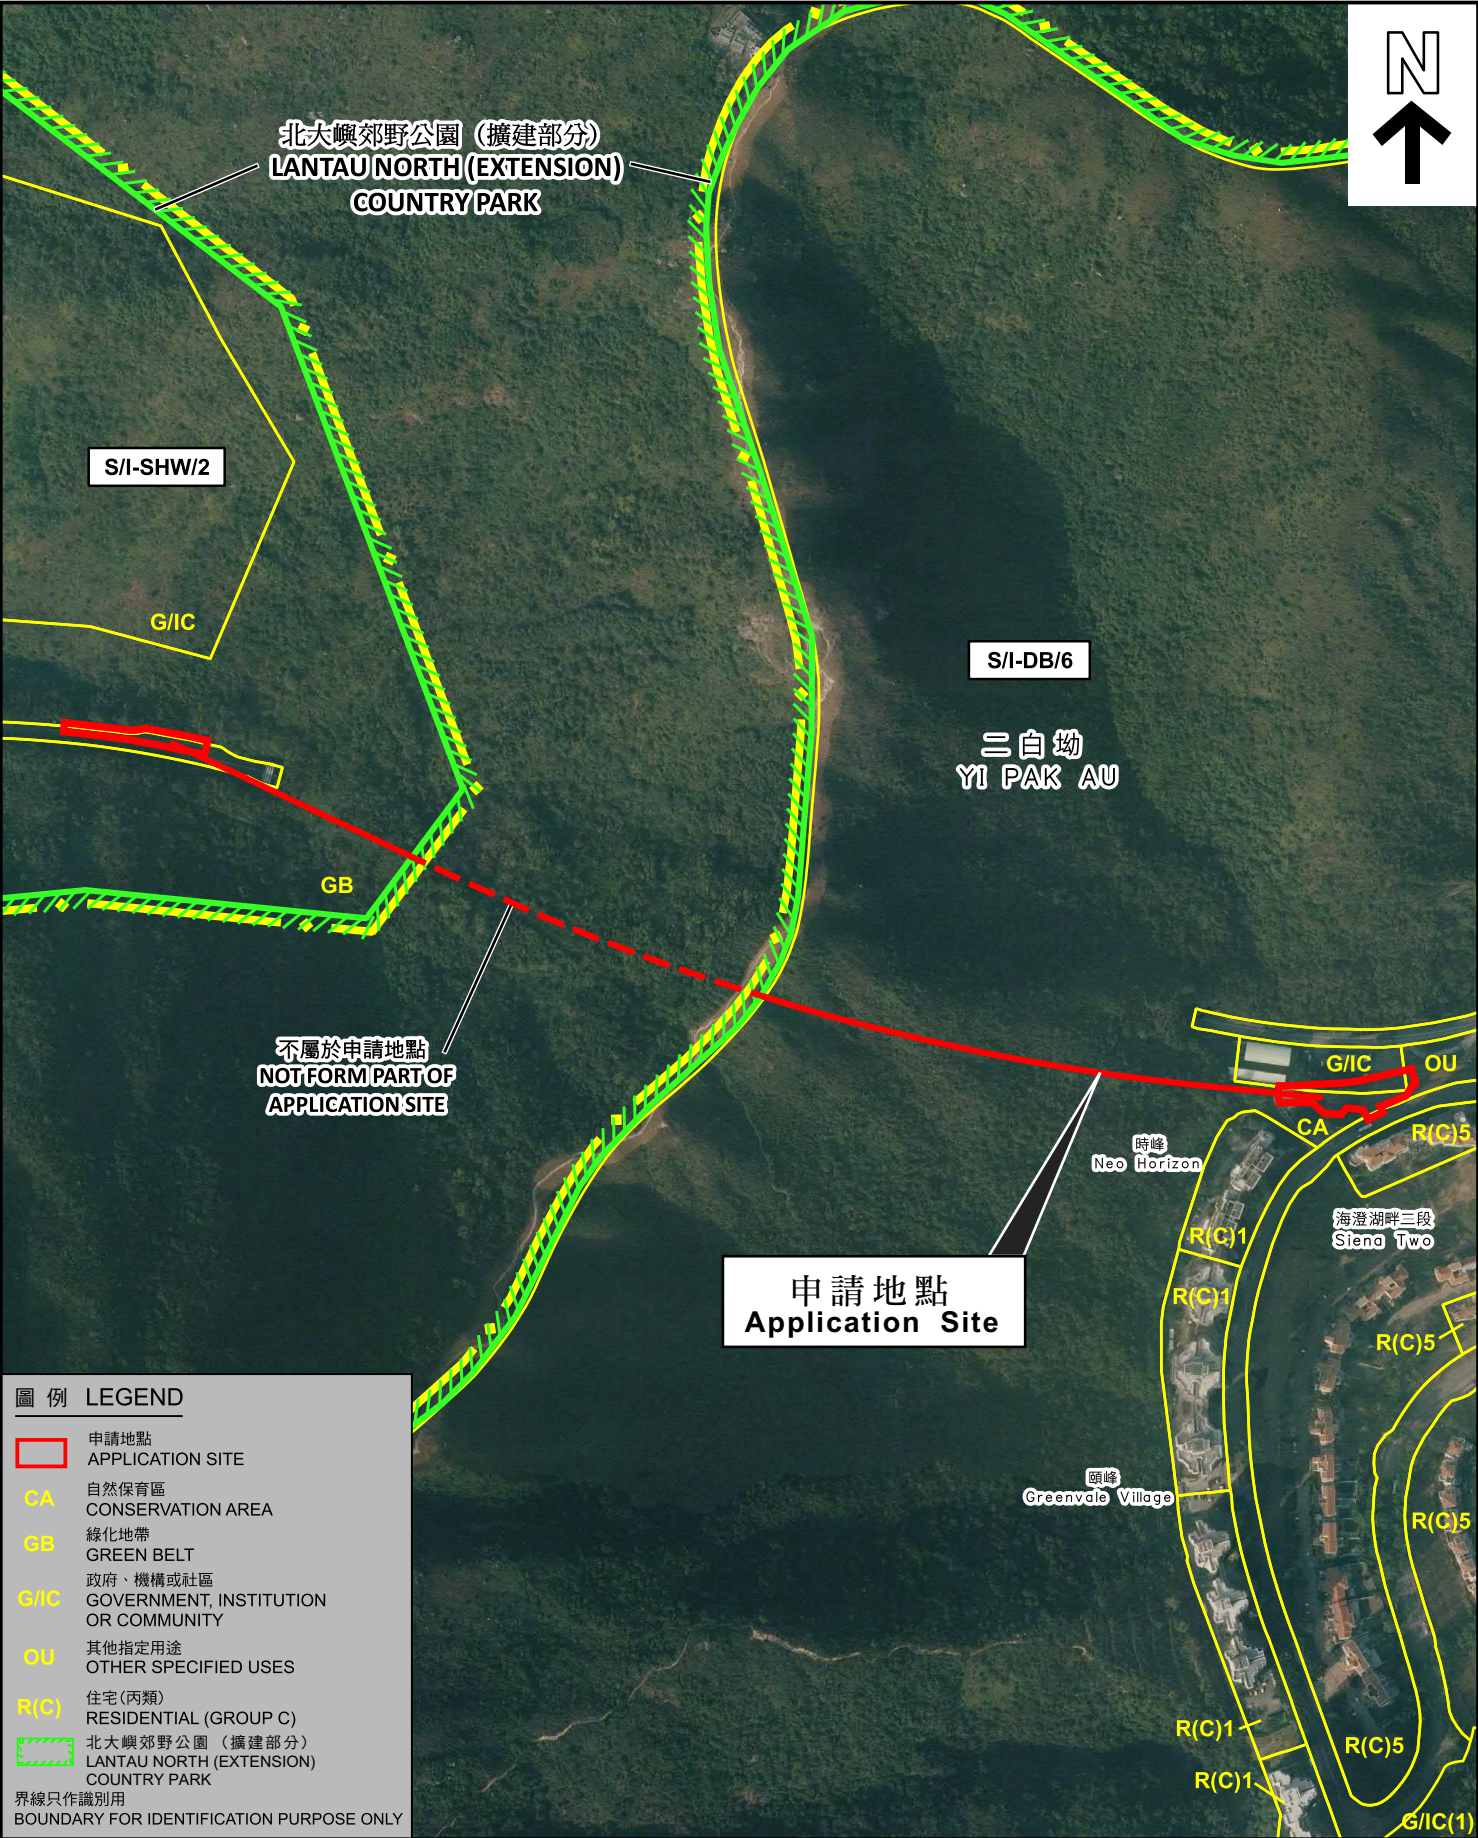

圖例 LEGEND

- 申請地點 APPLICATION SITE
- CA 自然保育區 CONSERVATION AREA
- GB 綠化地帶 GREEN BELT
- G/IC 政府、機構或社區 GOVERNMENT, INSTITUTION OR COMMUNITY
- OU 其他指定用途 OTHER SPECIFIED USES
- R(C) 住宅(丙類) RESIDENTIAL (GROUP C)
- 北大嶼郊野公園 (擴建部分) LANTAU NORTH (EXTENSION) COUNTRY PARK

界線只作識別用
BOUNDARY FOR IDENTIFICATION PURPOSE ONLY

本摘要圖於2025年12月16日擬備，所根據的資料為真數碼正射影像圖(2025年7月)
EXTRACT PLAN PREPARED ON 16.12.2025 BASED ON TRUE DIGITAL ORTHOPHOTO (JUL 2025)

航攝照片 AERIAL PHOTO


擬議公用事業設施裝置(小型電纜隧道)和相關挖土工程
大嶼山小蠔灣及偷景灣第352約地段第385號餘段及增批部分和毗連政府土地
PROPOSED PUBLIC UTILITY INSTALLATION (MICRO CABLE TUNNEL) AND ASSOCIATED EXCAVATION OF LAND
LOT NO. 385 RP IN D.D. 352 & THE EXTENSIONS THERETO AND ADJOINING GOVERNMENT LAND,
DISCOVERY BAY AND SIU HO WAN, LANTAU ISLAND



規劃署
Planning Department

參考編號
REFERENCE No.
A/I-DB/11

圖 **PLAN**
A-3

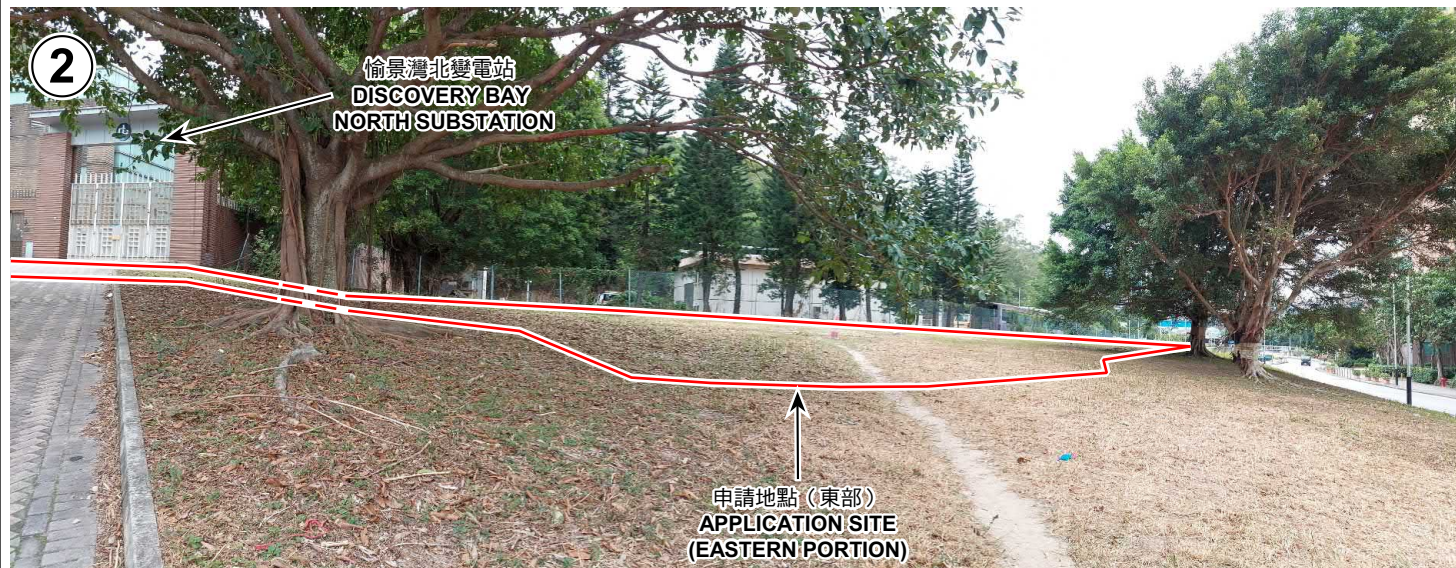

申請地點界線只作識別用
APPLICATION SITE BOUNDARY FOR IDENTIFICATION PURPOSE ONLY

本圖於2025年12月11日擬備，所根據的資料為攝於2025年11月20日的實地照片
PLAN PREPARED ON 11.12.2025
BASED ON SITE PHOTOS
TAKEN ON 20.11.2025

實地照片 SITE PHOTOS


擬議公用事業設施裝置（小型電纜隧道）和相關挖土工程
大嶼山小蠔灣及愉景灣第352約地段第385號餘段
及增批部分和毗連政府土地
PROPOSED PUBLIC UTILITY INSTALLATION (MICRO CABLE TUNNEL)
AND ASSOCIATED EXCAVATION OF LAND
LOT NO. 385 RP IN D.D. 352 & THE EXTENSIONS THERETO
AND ADJOINING GOVERNMENT LAND,
DISCOVERY BAY AND SIU HO WAN, LANTAU ISLAND



規劃署
Planning Department

參考編號
REFERENCE No.
A/I-DB/11

圖 PLAN
A-4a

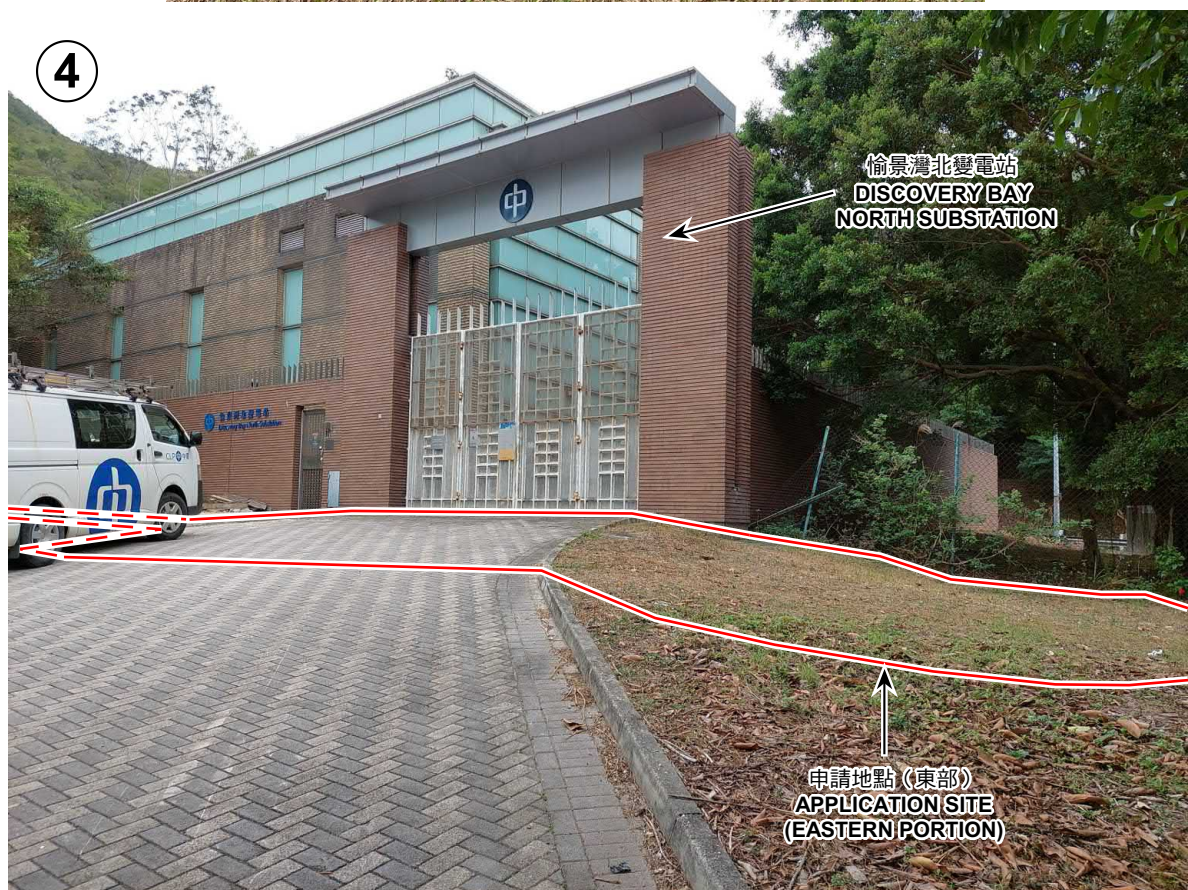

申請地點界線只作識別用
APPLICATION SITE BOUNDARY FOR IDENTIFICATION PURPOSE ONLY

實地照片 SITE PHOTOS

擬議公用事業設施裝置 (小型電纜隧道) 和相關挖土工程
大嶼山小蠔灣及愉景灣第 3 5 2 約地段第 3 8 5 號餘段
及增批部分和毗連政府土地

PROPOSED PUBLIC UTILITY INSTALLATION (MICRO CABLE TUNNEL)
AND ASSOCIATED EXCAVATION OF LAND
LOT NO. 385 RP IN D.D. 352 & THE EXTENSIONS THERETO
AND ADJOINING GOVERNMENT LAND,
DISCOVERY BAY AND SIU HO WAN, LANTAU ISLAND




規劃署
Planning Department

參考編號
REFERENCE No.
A/I-DB/11

圖 PLAN
A-4b

本圖於2025年12月11日擬備，所根據的
資料為攝於2025年11月20日的實地照片
PLAN PREPARED ON 11.12.2025
BASED ON SITE PHOTOS
TAKEN ON 20.11.2025

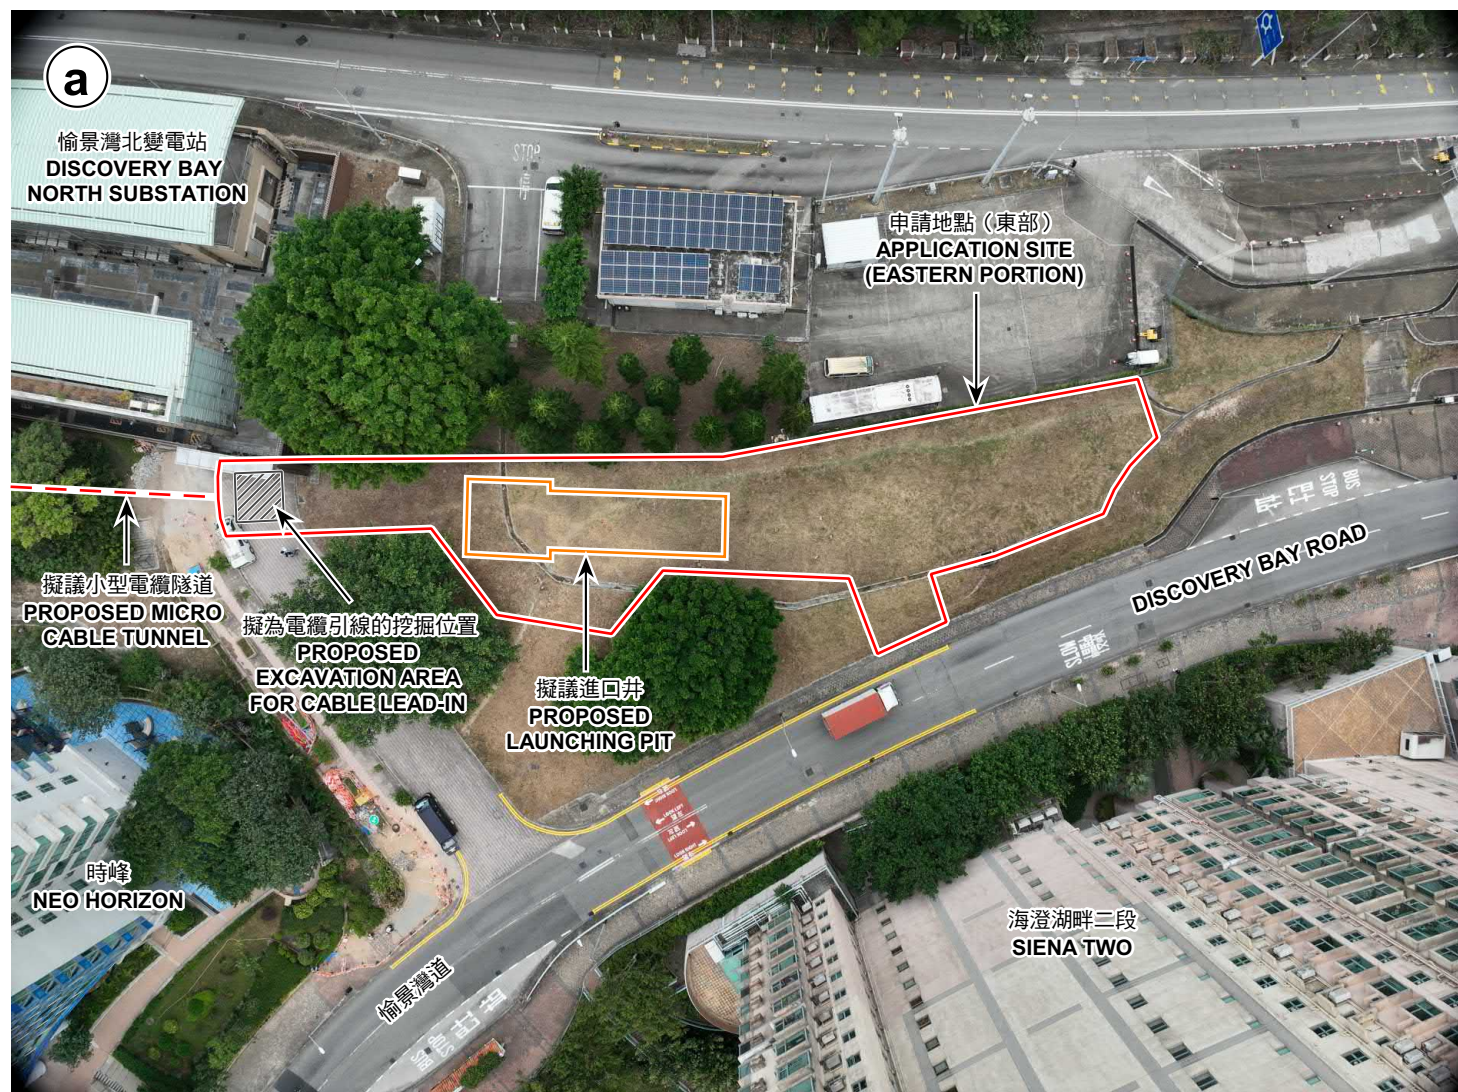

申請地點界線只作識別用
APPLICATION SITE BOUNDARY FOR IDENTIFICATION PURPOSE ONLY

實地照片 SITE PHOTOS

擬議公用事業設施裝置 (小型電纜隧道) 和相關挖土工程
大嶼山小蠔灣及愉景灣第 3 5 2 約地段第 3 8 5 號餘段
及增批部分和毗連政府土地

PROPOSED PUBLIC UTILITY INSTALLATION (MICRO CABLE TUNNEL)
AND ASSOCIATED EXCAVATION OF LAND
LOT NO. 385 RP IN D.D. 352 & THE EXTENSIONS THERETO
AND ADJOINING GOVERNMENT LAND,
DISCOVERY BAY AND SIU HO WAN, LANTAU ISLAND



規劃署
Planning Department

參考編號
REFERENCE No.
A/I-DB/11

圖 PLAN
A-4c

本圖於2025年12月11日擬備，所根據的
資料為攝於2025年11月20日的無人駕駛航拍
照片
PLAN PREPARED ON 11.12.2025
BASED ON UNMANNED AERIAL
VEHICLE (UAV) PHOTOS
TAKEN ON 20.11.2025