
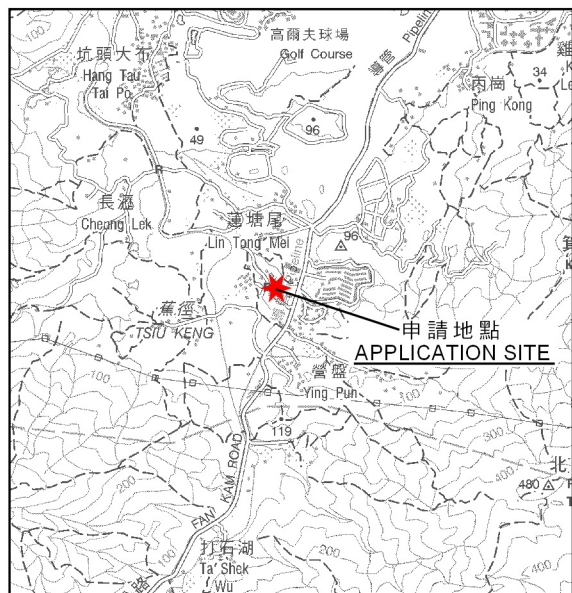


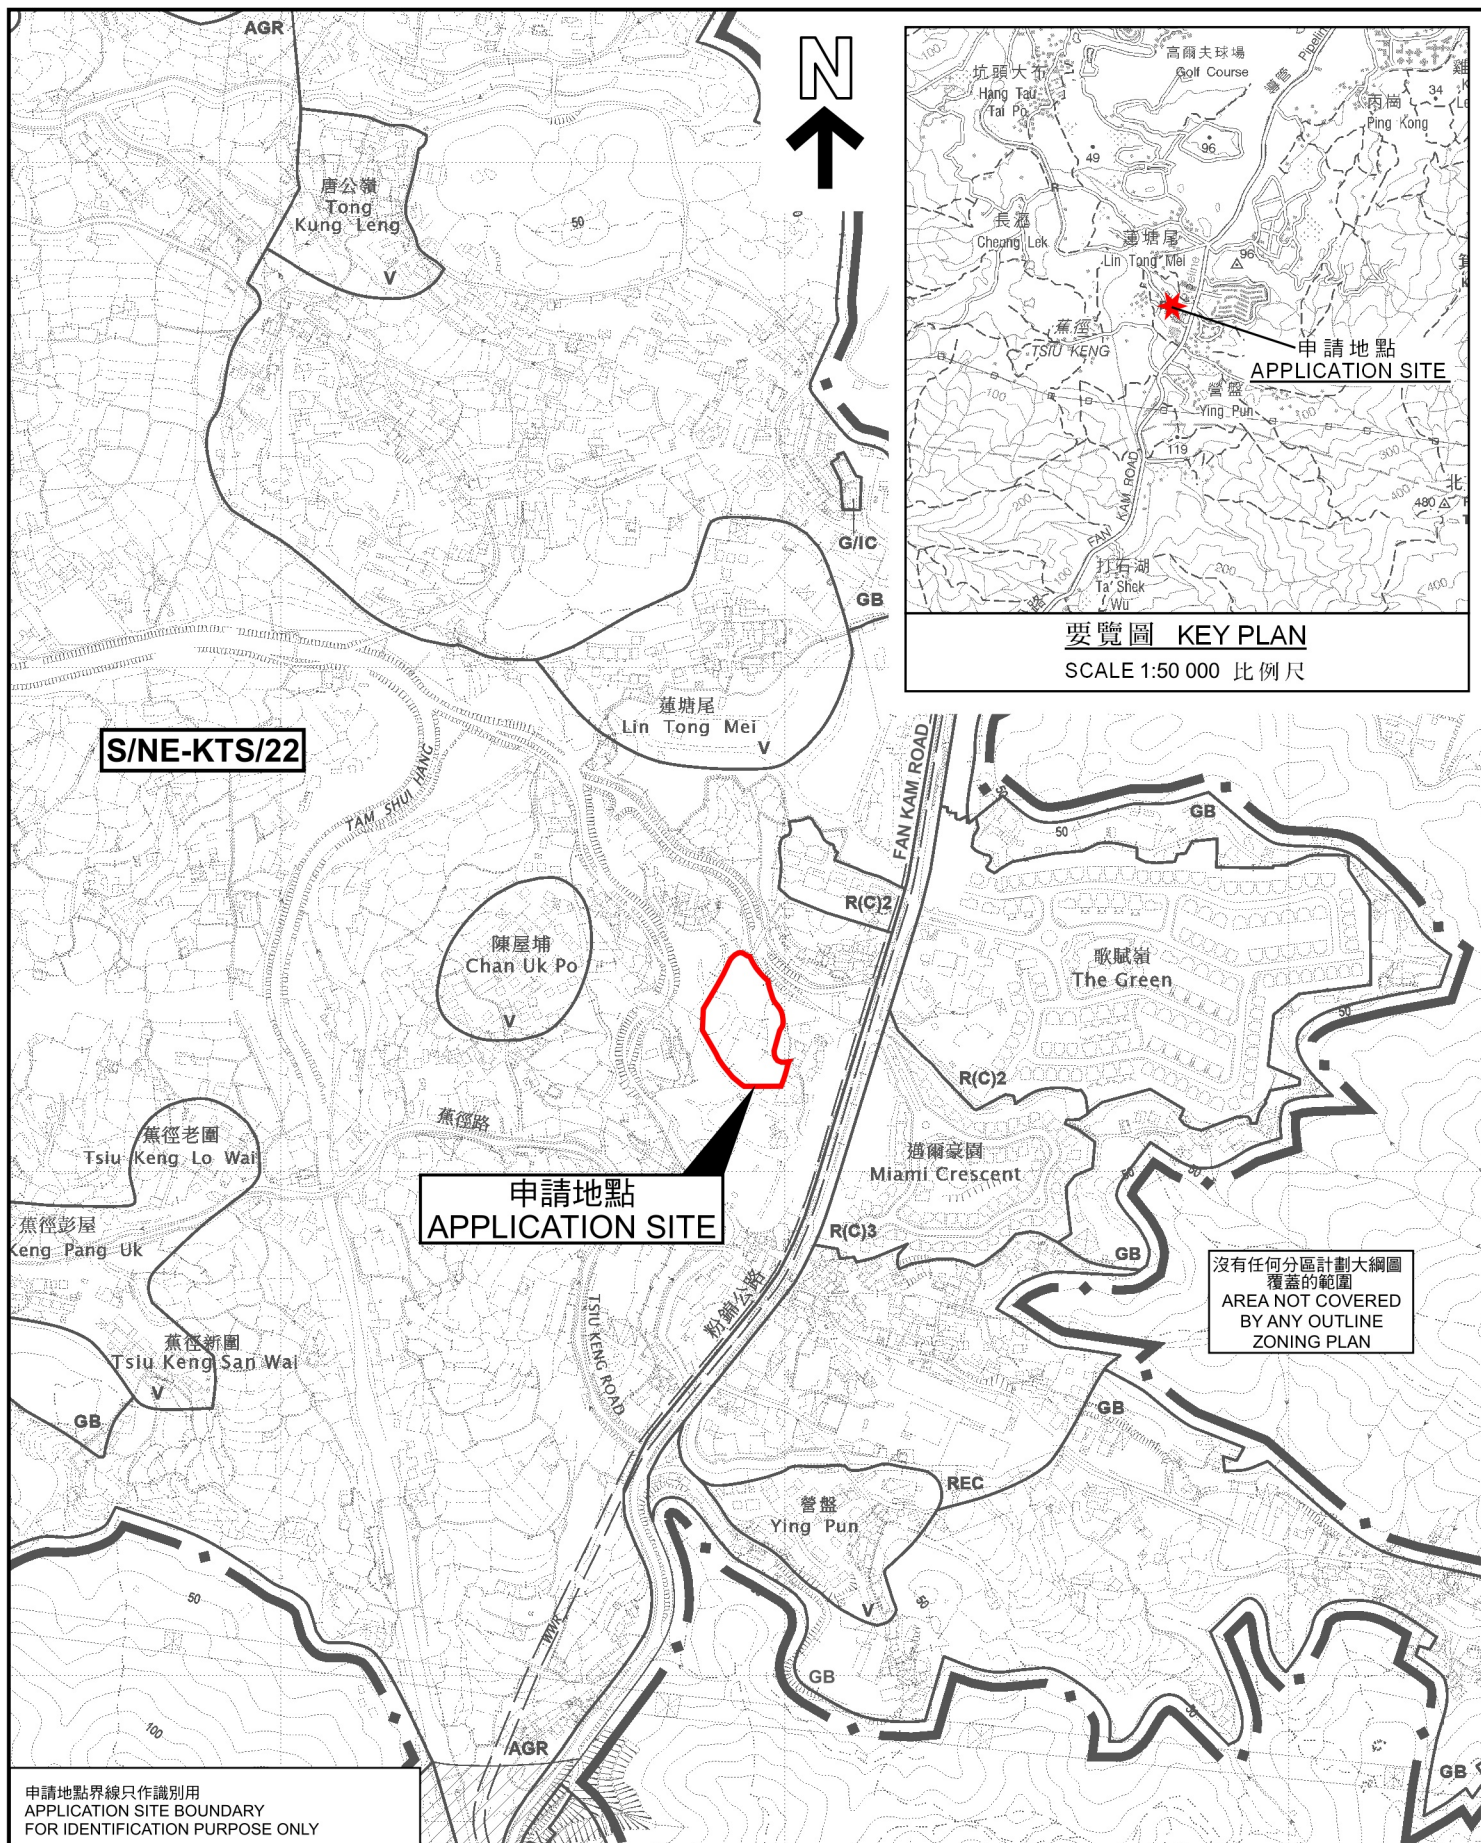


要覽圖 KEY PLAN
SCALE 1:50 000 比例尺

沒有任何分區計劃大綱圖
覆蓋的範圍
AREA NOT COVERED
BY ANY OUTLINE
ZONING PLAN

申請地點界線只作識別用
APPLICATION SITE BOUNDARY
FOR IDENTIFICATION PURPOSE ONLY

位置圖 LOCATION PLAN

擬議臨時貨倉（危險品倉庫除外）連附屬設施及相關填土工程（為期3年）
新界古洞南蓮塘尾丈量約份第100約地段第1435號（部分）、第1436號餘段（部分）、
第1601號A分段餘段（部分）、第1601號B分段餘段（部分）、第1602號（部分）及第1603號（部分）
PROPOSED TEMPORARY WAREHOUSE (EXCLUDING
DANGEROUS GOODS GODOWN) WITH ANCILLARY FACILITIES AND
ASSOCIATED FILLING OF LAND FOR A PERIOD OF 3 YEARS
LOTS 1435 (PART), 1436 RP (PART), 1601 S.A RP (PART), 1601 S.B RP (PART),
1602 (PART) AND 1603 (PART) IN D.D. 100,
LIN TONG MEI, KWU TUNG SOUTH, NEW TERRITORIES
SCALE 1:7 500 比例尺

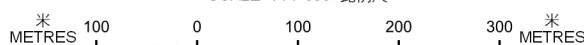

規劃署
Planning Department

參考編號
REFERENCE No.
A/NE-KTS/568

圖 PLAN
A-1

本摘要圖於2025年12月12日擬備，
所根據的資料為於2025年2月11日
核准的分區計劃大綱圖編號S/NE-KTS/22
EXTRACT PLAN PREPARED ON
12.12.2025 BASED ON OUTLINE ZONING
PLAN No. S/NE-KTS/22 APPROVED ON
11.2.2025