
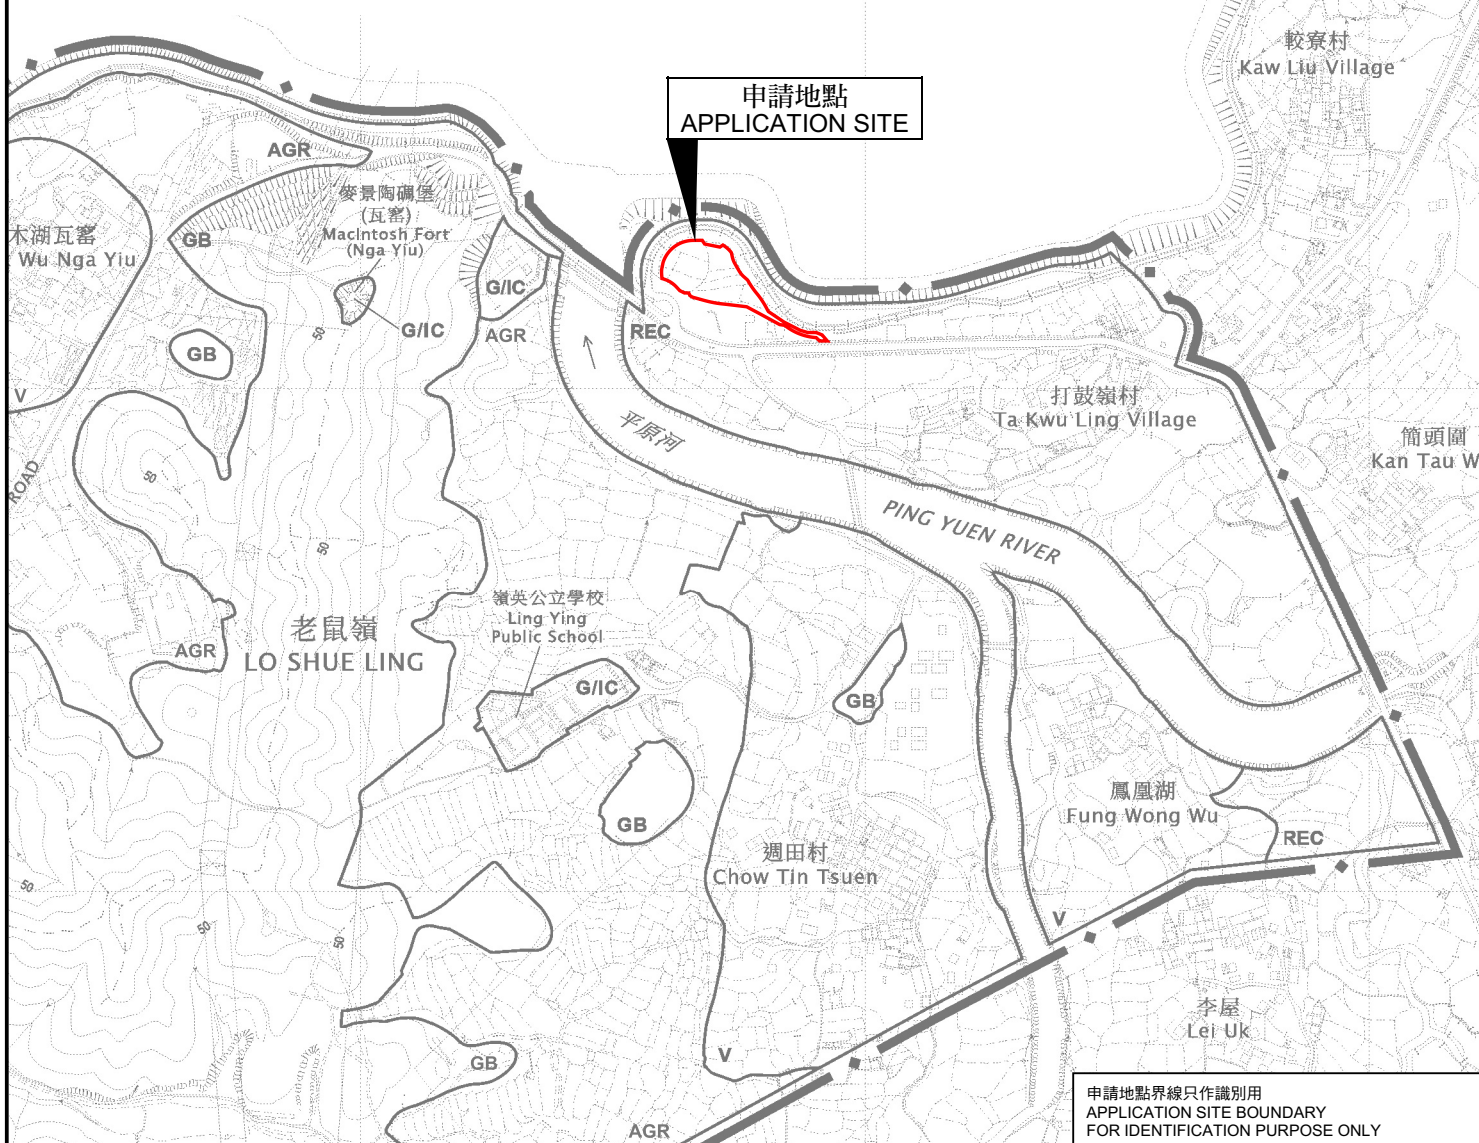


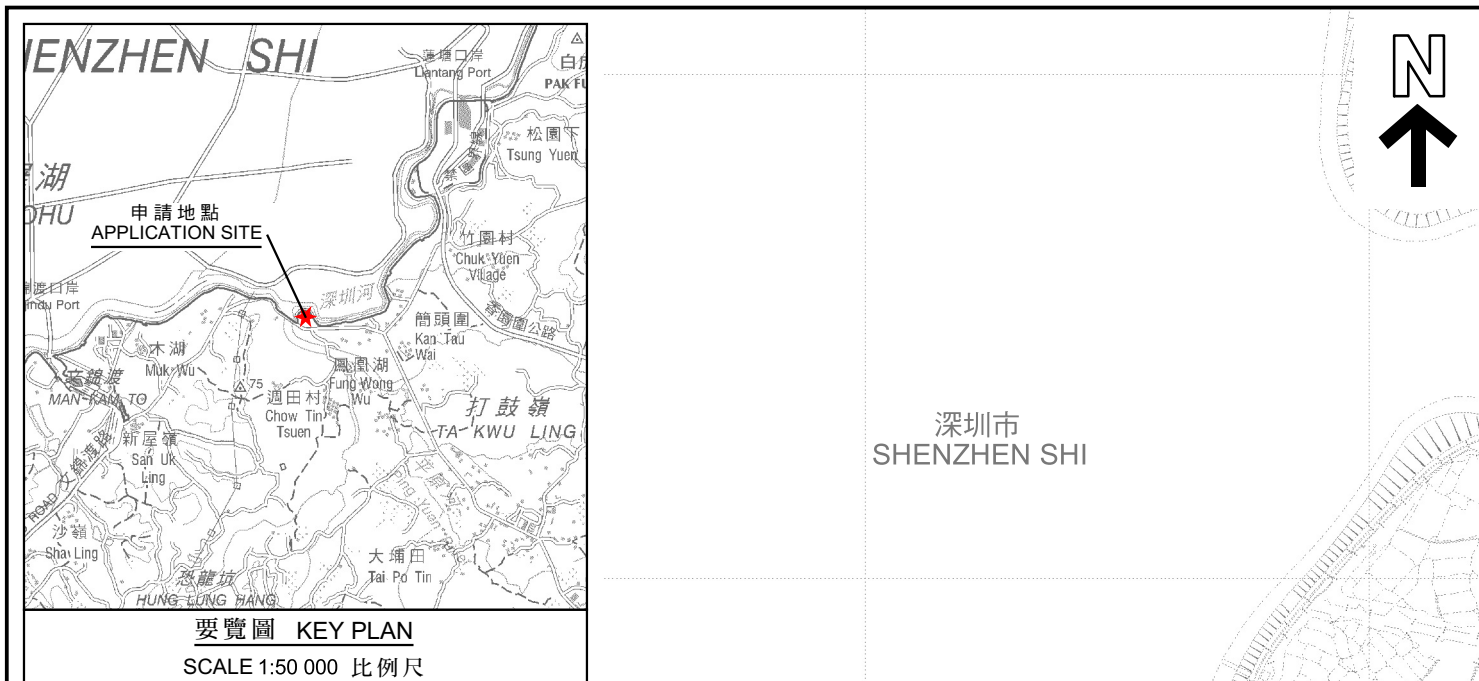

位置圖 LOCATION PLAN

本摘要圖於2025年12月8日擬備，
所根據的資料為於2025年10月28日
核准的分區計劃大綱圖編號S/NE-MKT/7
EXTRACT PLAN PREPARED ON 8.12.2025
BASED ON OUTLINE ZONING PLAN No.
S/NE-MKT/7 APPROVED ON 28.10.2025

擬議臨時露天存放建築材料和建築機械連附屬設施(為期3年)
新界打鼓嶺丈量約份第82約地段第1號餘段及第2號餘段和毗連政府土地
PROPOSED TEMPORARY OPEN STORAGE OF
CONSTRUCTION MATERIALS AND CONSTRUCTION MACHINERY
WITH ANCILLARY FACILITIES FOR A PERIOD OF 3 YEARS
LOTS 1 RP AND 2 RP IN D.D. 82 AND
ADJOINING GOVERNMENT LAND, TA KWU LING, NEW TERRITORIES

SCALE 1:7 500 比例尺

米 100 0 100 200 300 米
METRES



規劃署
Planning Department

參考編號
REFERENCE No.

A/NE-MKT/54

圖 PLAN

A-1