


要覽圖 KEY PLAN

SCALE 1 : 50 000 比例尺

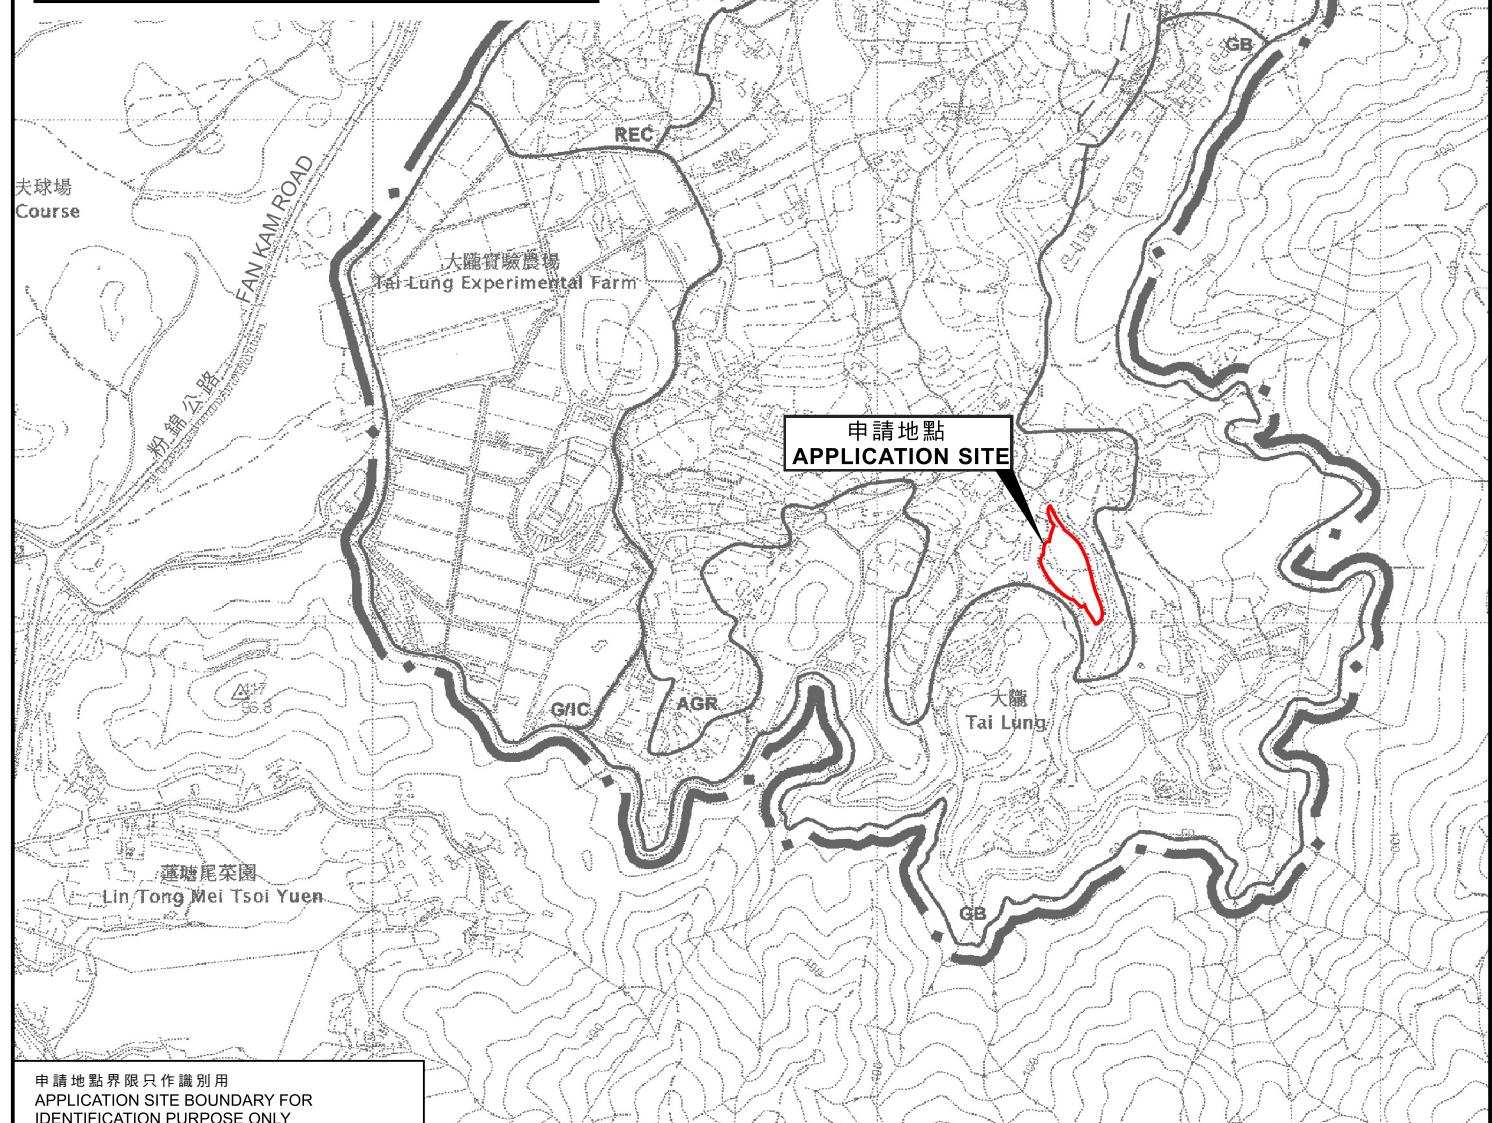

申請地點界限只作識別用
APPLICATION SITE BOUNDARY FOR
IDENTIFICATION PURPOSE ONLY

本摘要圖於2025年12月5日擬備，
所根據的資料為於2006年10月17日
核准的分區計劃大綱圖編號S/NE-PK/11
EXTRACT PLAN PREPARED ON 5.12.2025
BASED ON OUTLINE ZONING PLAN
No. S/NE-PK/11 APPROVED ON 17.10.2006

位置圖 LOCATION PLAN

擬議臨時康體文娛場所（休閒農場）及相關的填土工程（為期3年）
新界上水丙崗丈量約份第91約

地段第2118號A分段、第2118號B分段、第2118號C分段、
第2118號D分段、第2118號E分段、第2118號F分段及第2118號餘段
PROPOSED TEMPORARY PLACE OF RECREATION, SPORTS OR CULTURE
(HOBBY FARM) AND ASSOCIATED FILLING OF LAND FOR A PERIOD OF 3 YEARS
LOTS 2118 S.A, 2118 S.B, 2118 S.C, 2118 S.D, 2118 S.E, 2118 S.F AND 2118 RP IN D.D. 91,
PING KONG, SHEUNG SHUI, NEW TERRITORIES

米
METRES 100 0 100 200 300 米
METRES



規劃署
Planning Department

參考編號
REFERENCE No.
A/NE-PK/219

圖 PLAN
A-1