


要覽圖 KEY PLAN
SCALE 1 : 75 000 比例尺

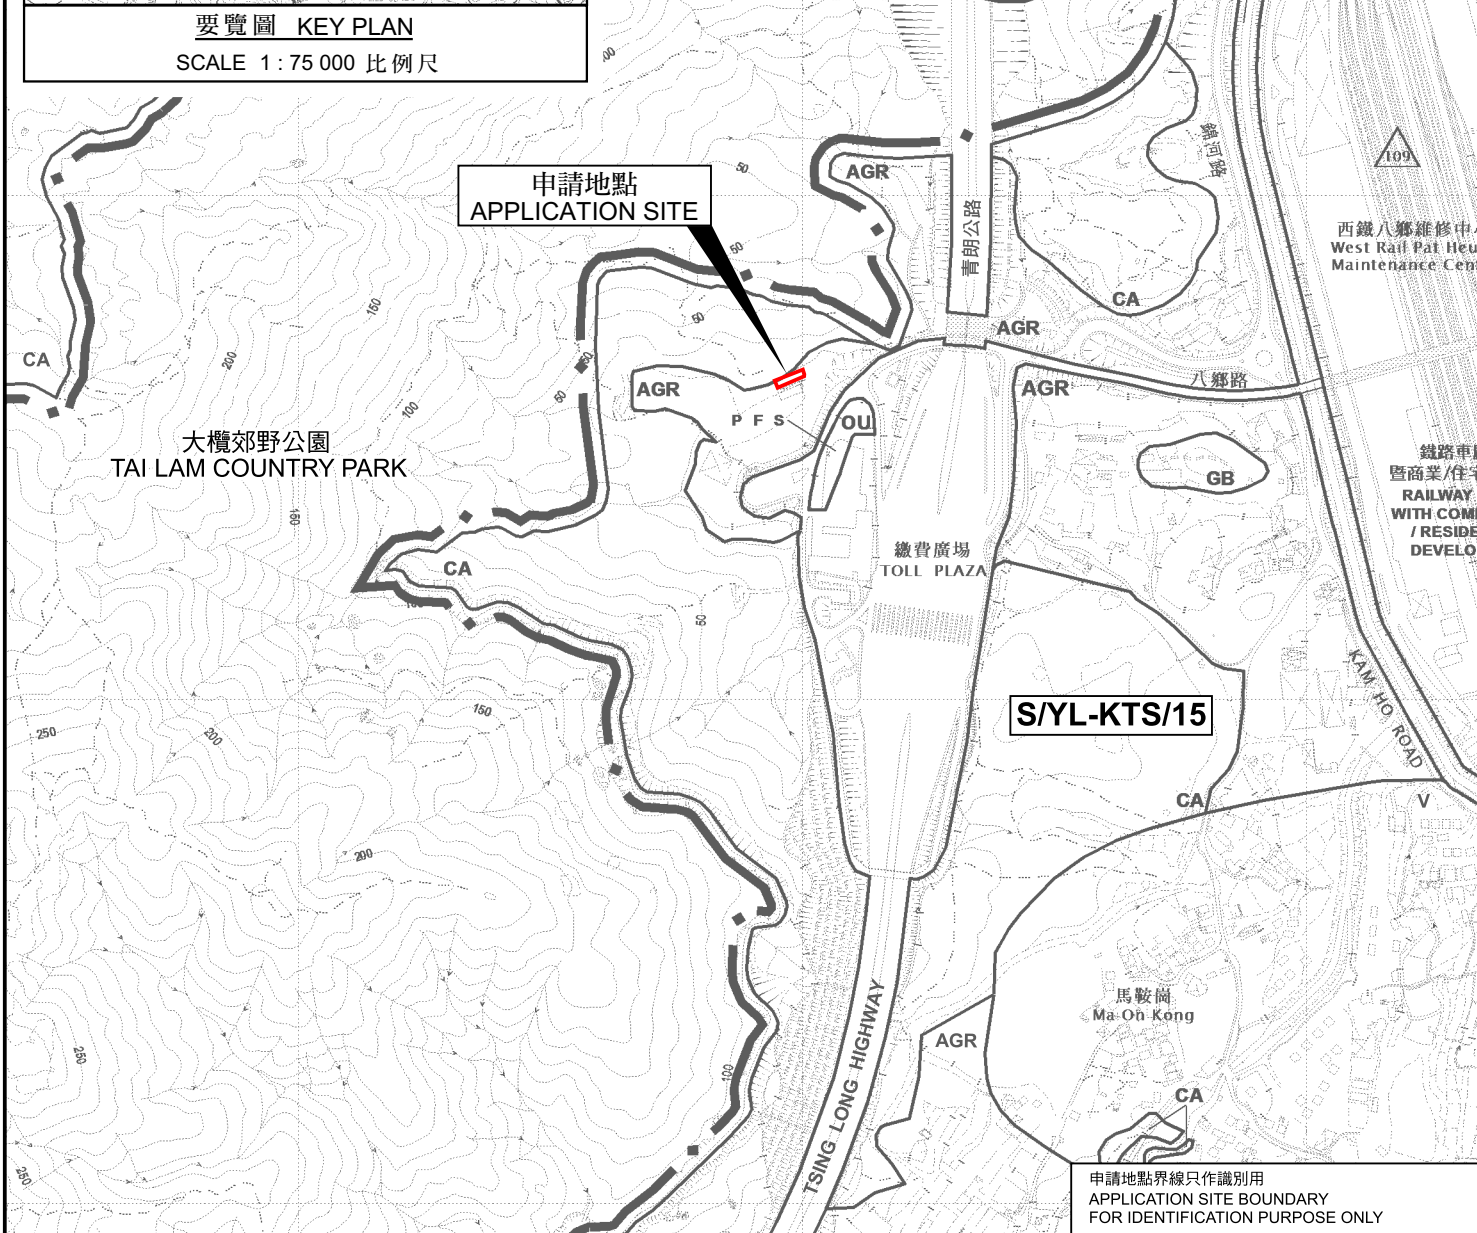

申請地點界線只作識別用
APPLICATION SITE BOUNDARY
FOR IDENTIFICATION PURPOSE ONLY

位置圖 LOCATION PLAN

本摘要圖於2025年12月9日擬備，
所根據的資料為於2018年12月11日
核准的分區計劃大綱圖編號 S/YL-KTS/15
EXTRACT PLAN PREPARED ON 9.12.2025
BASED ON OUTLINE ZONING PLAN No.
S/YL-KTS/15 APPROVED ON 11.12.2018

填土以作准許的農業用途
元朗錦田丈量約份第113約地段第53號(部份)、
第54號(部份)及第55號餘段(部份)
FILLING OF LAND FOR PERMITTED AGRICULTURAL USE
LOTS 53 (PART), 54 (PART) AND 55 RP (PART) IN D.D. 113,
KAM TIN, YUEN LONG

SCALE 1 : 7 500 比例尺
米 100 0 100 200 300 米
METRES



規劃署
Planning Department

參考編號
REFERENCE No.
A/YL-KTS/1099

圖 PLAN
A-1