




要覽圖 KEY PLAN

SCALE 1 : 50 000 比例尺



后海湾  
(深圳灣)  
DEEP BAY  
(SHENZHEN WAN)

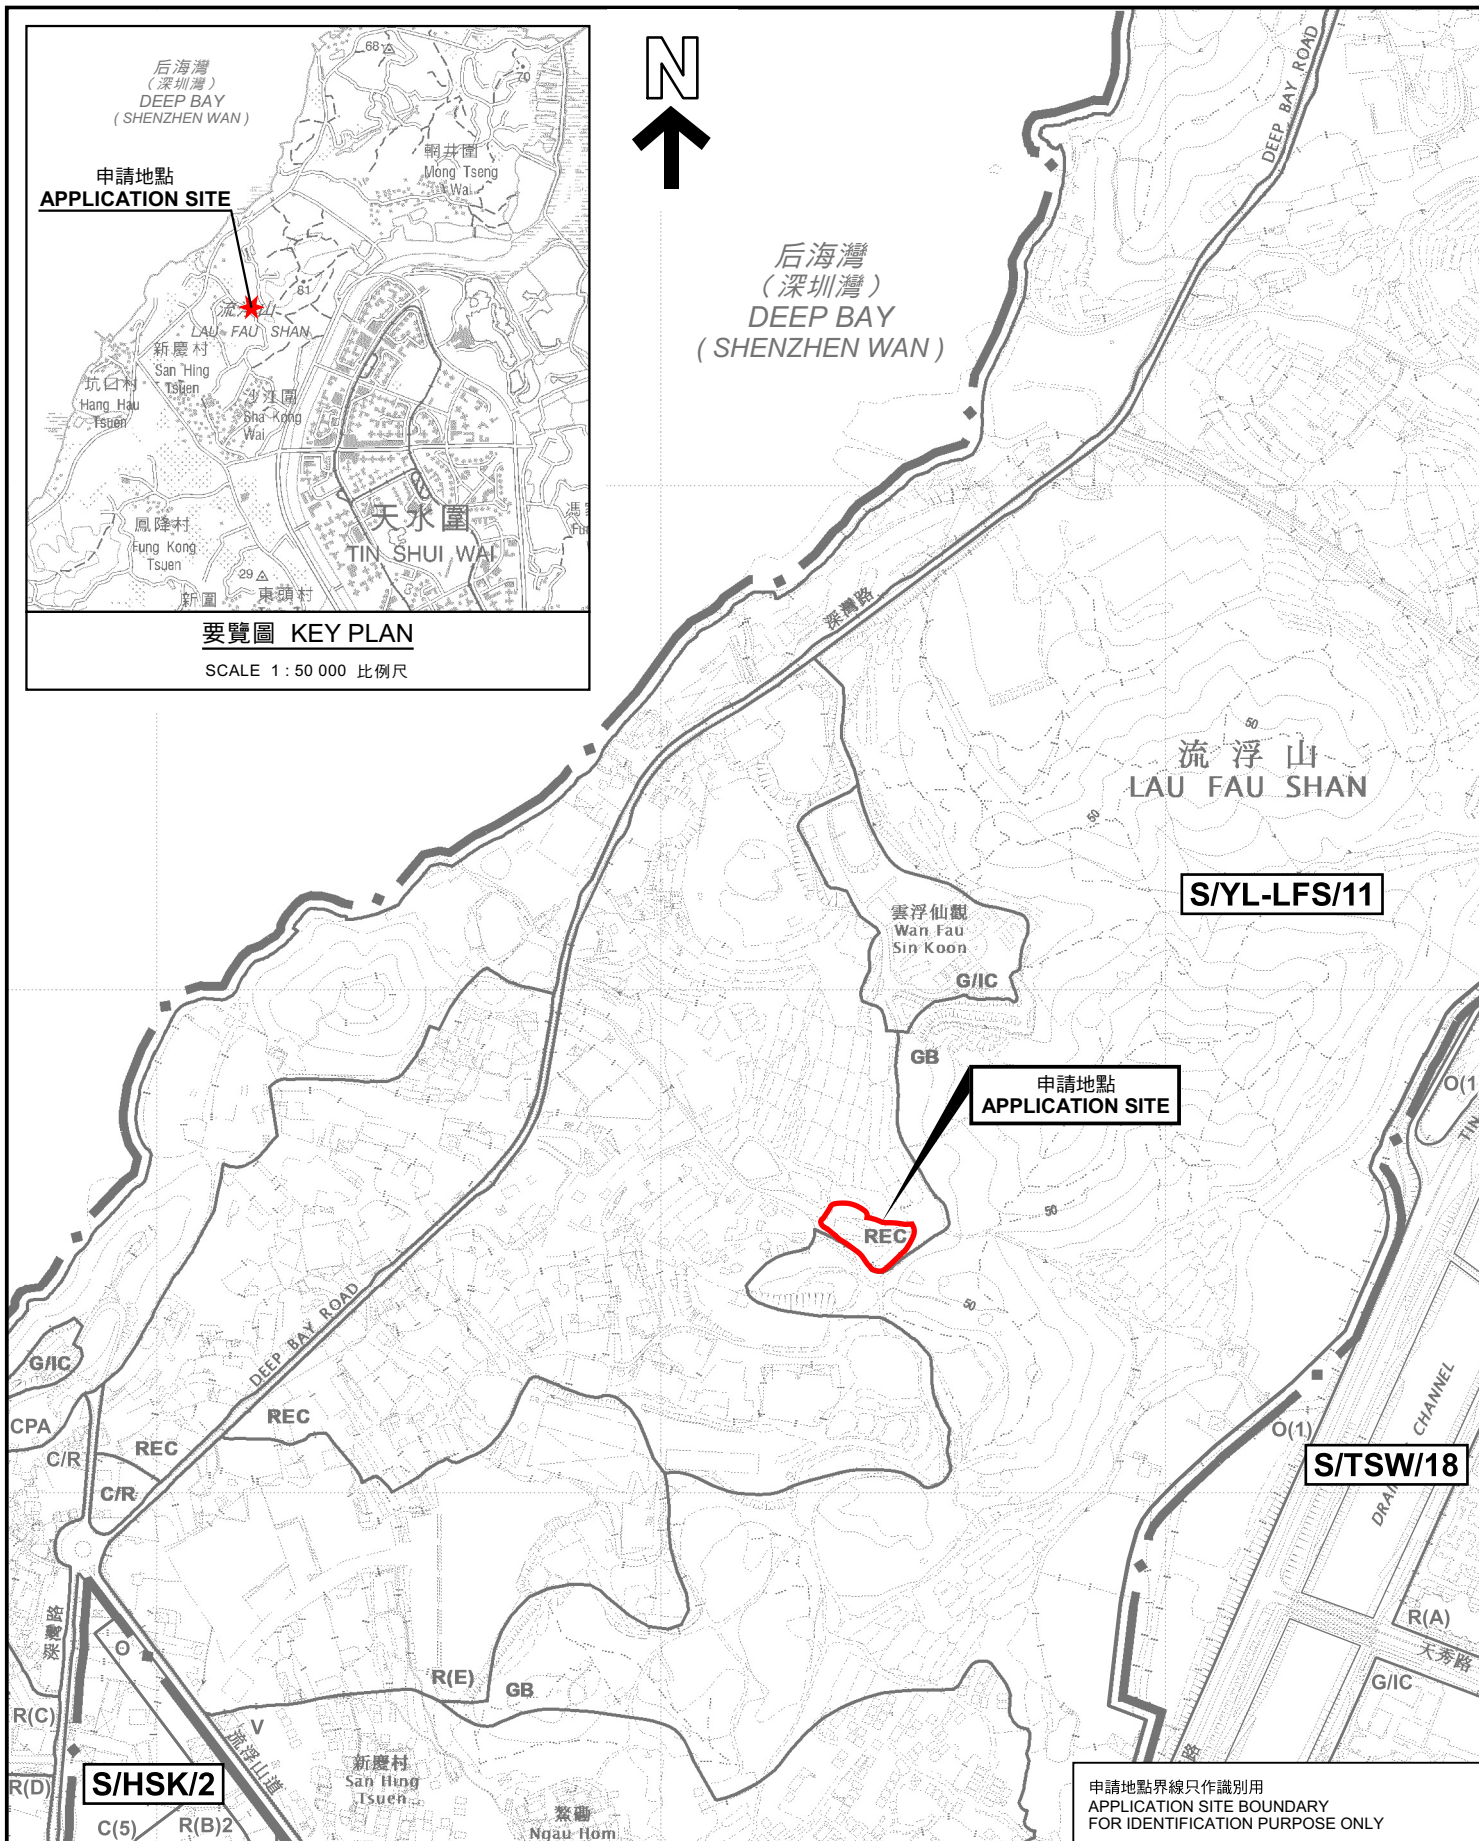

S/YL-LFS/11

申請地點  
APPLICATION SITE

S/TSW/18

S/HSK/2

申請地點界線只作識別用  
APPLICATION SITE BOUNDARY  
FOR IDENTIFICATION PURPOSE ONLY

### 位置圖 LOCATION PLAN

擬議臨時商店及服務行業(園藝用品及建築材料銷售)(為期5年)  
新界元朗流浮山丈量約份第129約地段第1796號、第1797號、  
第1798號、第1800號、第1801號及第1802號和毗連政府土地

PROPOSED TEMPORARY SHOP AND SERVICES  
(SELLING OF GARDENING SUPPLIES AND CONSTRUCTION MATERIALS)  
FOR A PERIOD OF 5 YEARS

LOTS 1796, 1797, 1798, 1800, 1801 AND 1802 IN D.D. 129 AND ADJOINING  
GOVERNMENT LAND, LAU FAU SHAN, YUEN LONG, NEW TERRITORIES

SCALE 1 : 7 500 比例尺

米 100 0 100 200 300 米  
METRES



規劃署  
Planning Department

參考編號  
REFERENCE No.  
A/YL-LFS/564

圖 PLAN  
A-1

本摘要圖於2025年12月1日擬備，  
所根據的資料為於2022年4月12日  
核准的分區計劃大綱圖編號 S/YL-LFS/11  
EXTRACT PLAN PREPARED ON 1.12.2025  
BASED ON OUTLINE ZONING PLAN No.  
S/YL-LFS/11 APPROVED ON 12.4.2022