



SMO-P02 20250709174917 10

場地設計圖

構築物(1)

用途：水耕栽培、儲存農作物、員工休息及洗手間
(第一層面積約150平方米，用作水耕栽培、員工休息及洗手間，
水耕栽培的面積約佔132平方米，員工休息及洗手間則約佔18平方米。
第二層面積約50平方米，用作水耕栽培及儲存農作物，
水耕栽培的面積約佔38平方米，儲存農作物則約佔12平方米。)

建築物料：以金屬搭建

高度：約6米

層數：2層

面積：約150平方米

總樓面面積：約200平方米

露天種植區


行車路線

SCALE 1:1000


參考編號
REFERENCE No.
A/YL-LFS/578

繪圖 DRAWING
A-1

(摘錄自申請人於5. 12. 2025呈交的進一步資料)
(Extract from Applicant's Further
Information Submitted on 5.12.2025)

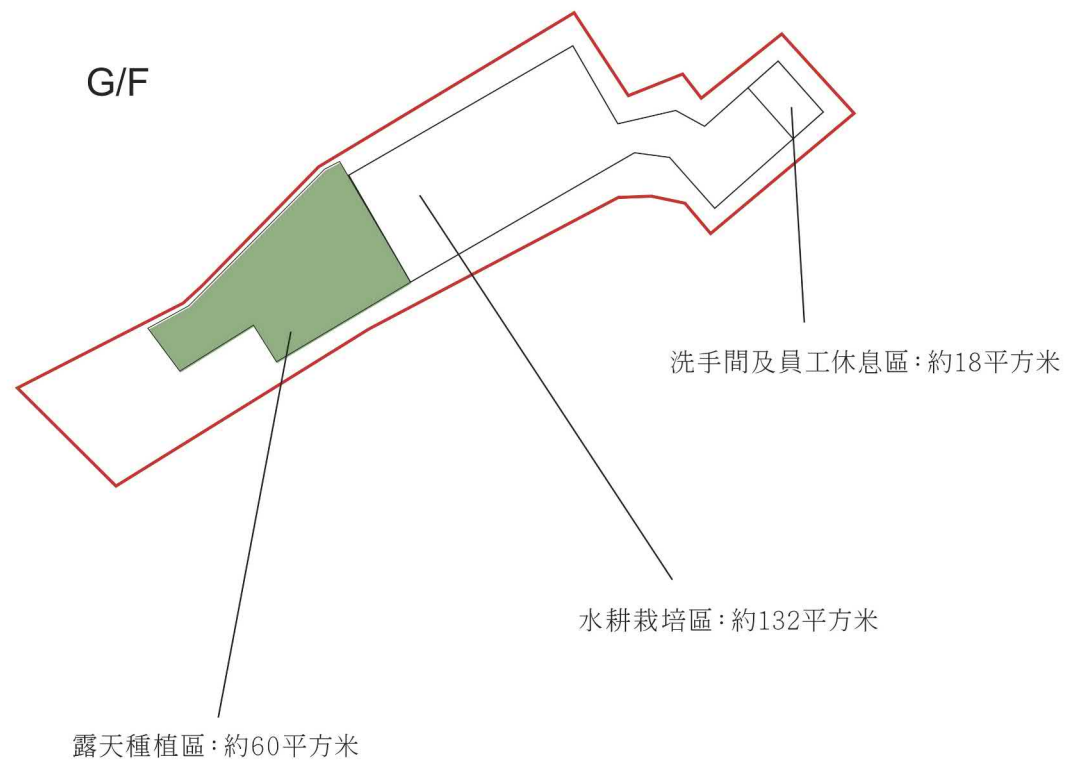

場地平面圖

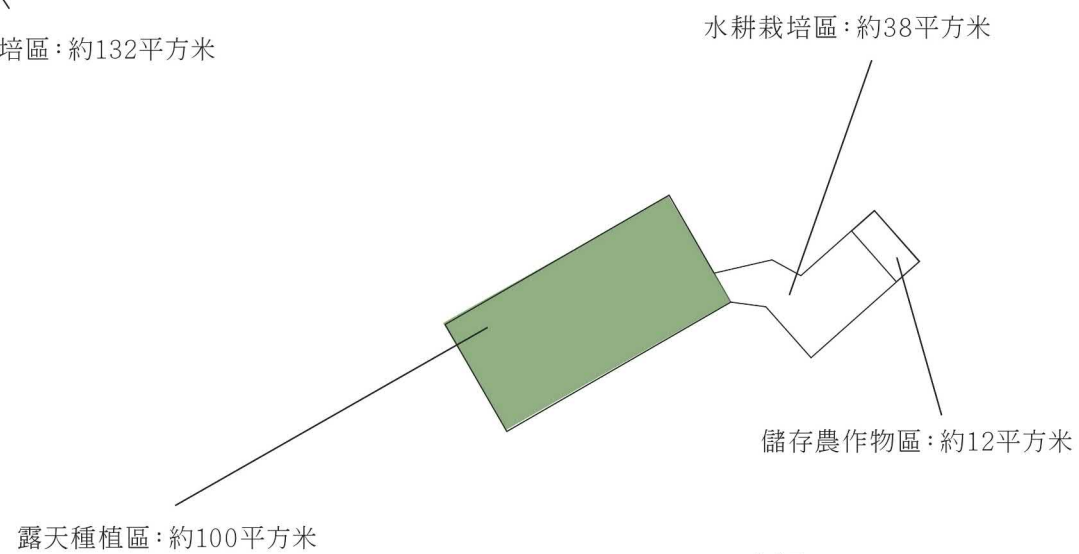

1/F

參考編號
REFERENCE No.
A/YL-LFS/578

繪圖 DRAWING
A-2

(摘錄自申請人於11. 12. 2025呈交的進一步資料)
(Extract from Applicant's Further
Information Submitted on 11.12.2025)



美化環境建議圖

● 中華杜英(4棵)(新種樹木)

露天種植區

● ● ● 行車路線

~~SCALE 1:1000~~

SMO-P02 20250709174917 10

參考編號
REFERENCE No.
A/YL-LFS/578

繪圖 DRAWING
A-3


(摘錄自申請人於5. 12. 2025呈交的進一步資料)
(Extract from Applicant's Further
Information Submitted on 5.12.2025)



參考編號
REFERENCE No.
AYL-LFS/578


繪圖 DRAWING
A-4

(摘錄自申請人於5. 12. 2025呈交的進一步資料)
(Extract from Applicant's Further
Information Submitted on 5.12.2025)

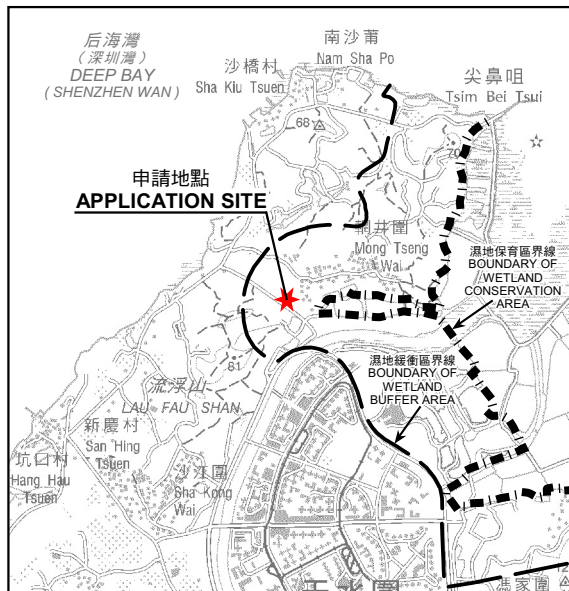

要覽圖 KEY PLAN

SCALE 1 : 50 000 比例尺

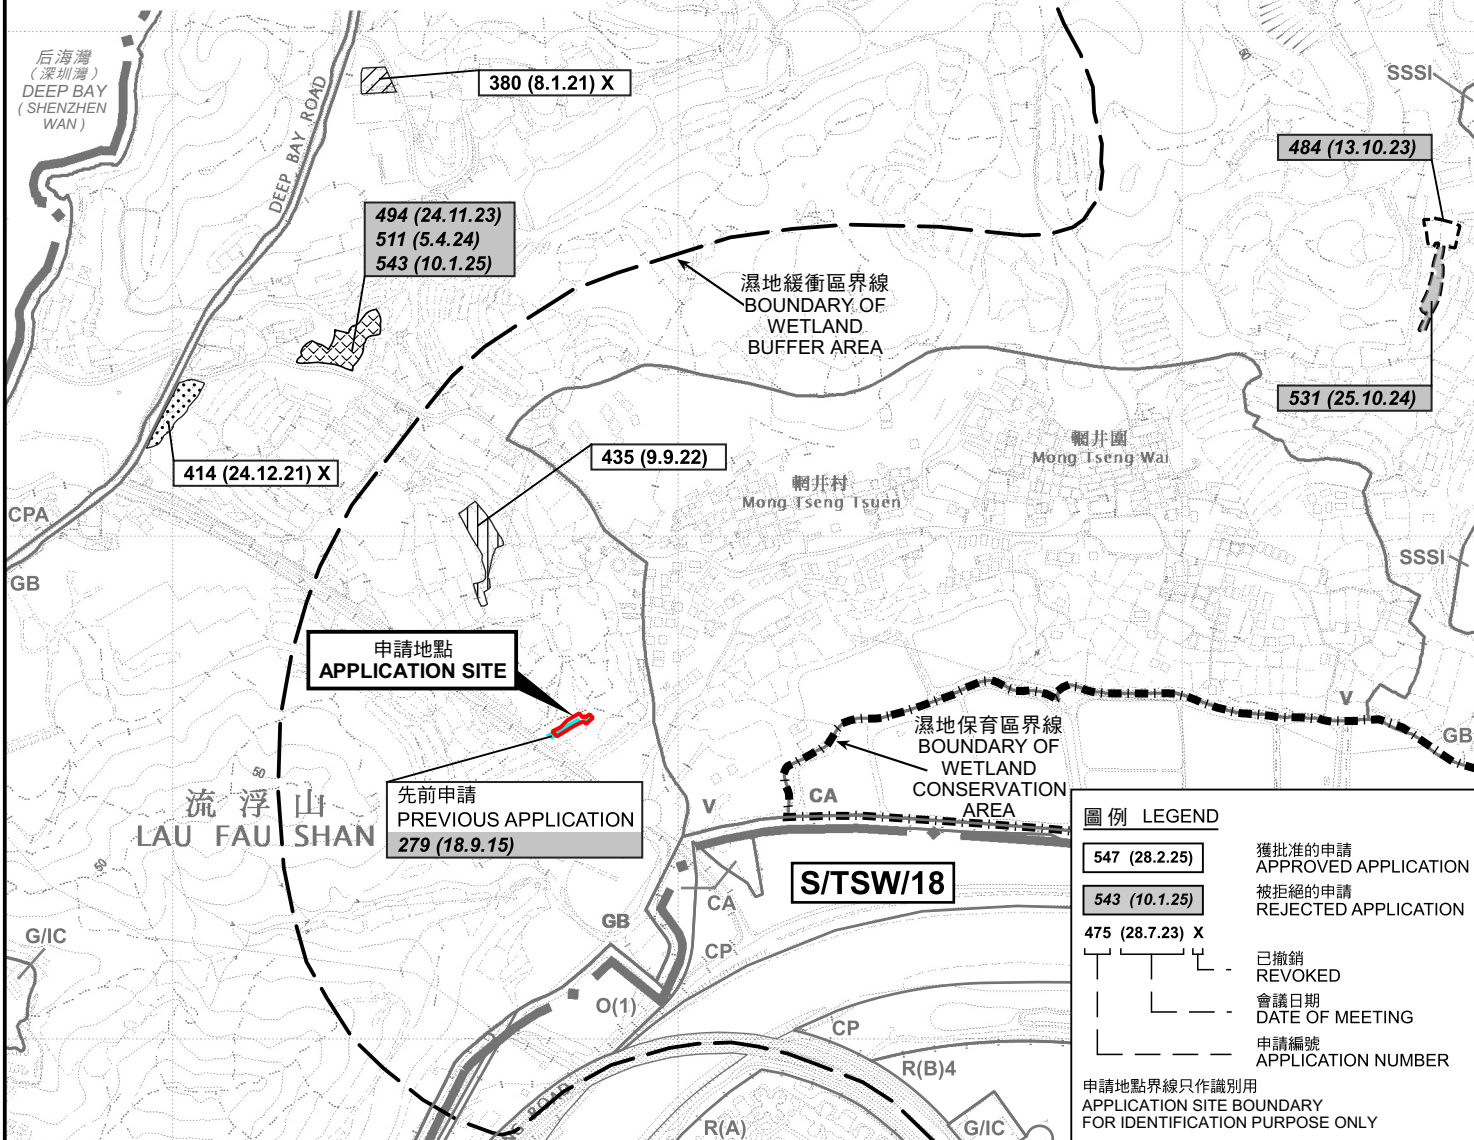

圖例 LEGEND

- 547 (28.2.25) 獲批准的申請 APPROVED APPLICATION
- 543 (10.1.25) 被拒絕的申請 REJECTED APPLICATION
- 475 (28.7.23) X 已撤銷 REVOKED
- 會議日期 DATE OF MEETING
- 申請編號 APPLICATION NUMBER

申請地點界線只作識別用
APPLICATION SITE BOUNDARY
FOR IDENTIFICATION PURPOSE ONLY

位置圖 LOCATION PLAN

本摘要圖於2025年11月10日擬備，
所根據的資料為於2022年4月12日
核准的分區計劃大綱圖編號 S/YL-LFS/11
EXTRACT PLAN PREPARED ON 10.11.2025
BASED ON OUTLINE ZONING PLAN No.
S/YL-LFS/11 APPROVED ON 12.4.2022

擬議臨時康體文娛場所(休閒農場)(為期3年)
新界元朗流浮山丈量約份第129約地段第1574號及第1575號餘段(部分)和毗連政府土地
PROPOSED TEMPORARY PLACE OF RECREATION, SPORTS OR
CULTURE (HOBBY FARM) FOR A PERIOD OF 3 YEARS
LOTS 1574 AND 1575 RP (PART) IN D.D. 129 AND ADJOINING
GOVERNMENT LAND, LAU FAU SHAN, YUEN LONG, NEW TERRITORIES

SCALE 1 : 7 500 比例尺


米 100 0 100 200 300 米
METRES




規劃署
Planning Department

參考編號
REFERENCE No.
A/YL-LFS/578

圖 PLAN
A-1

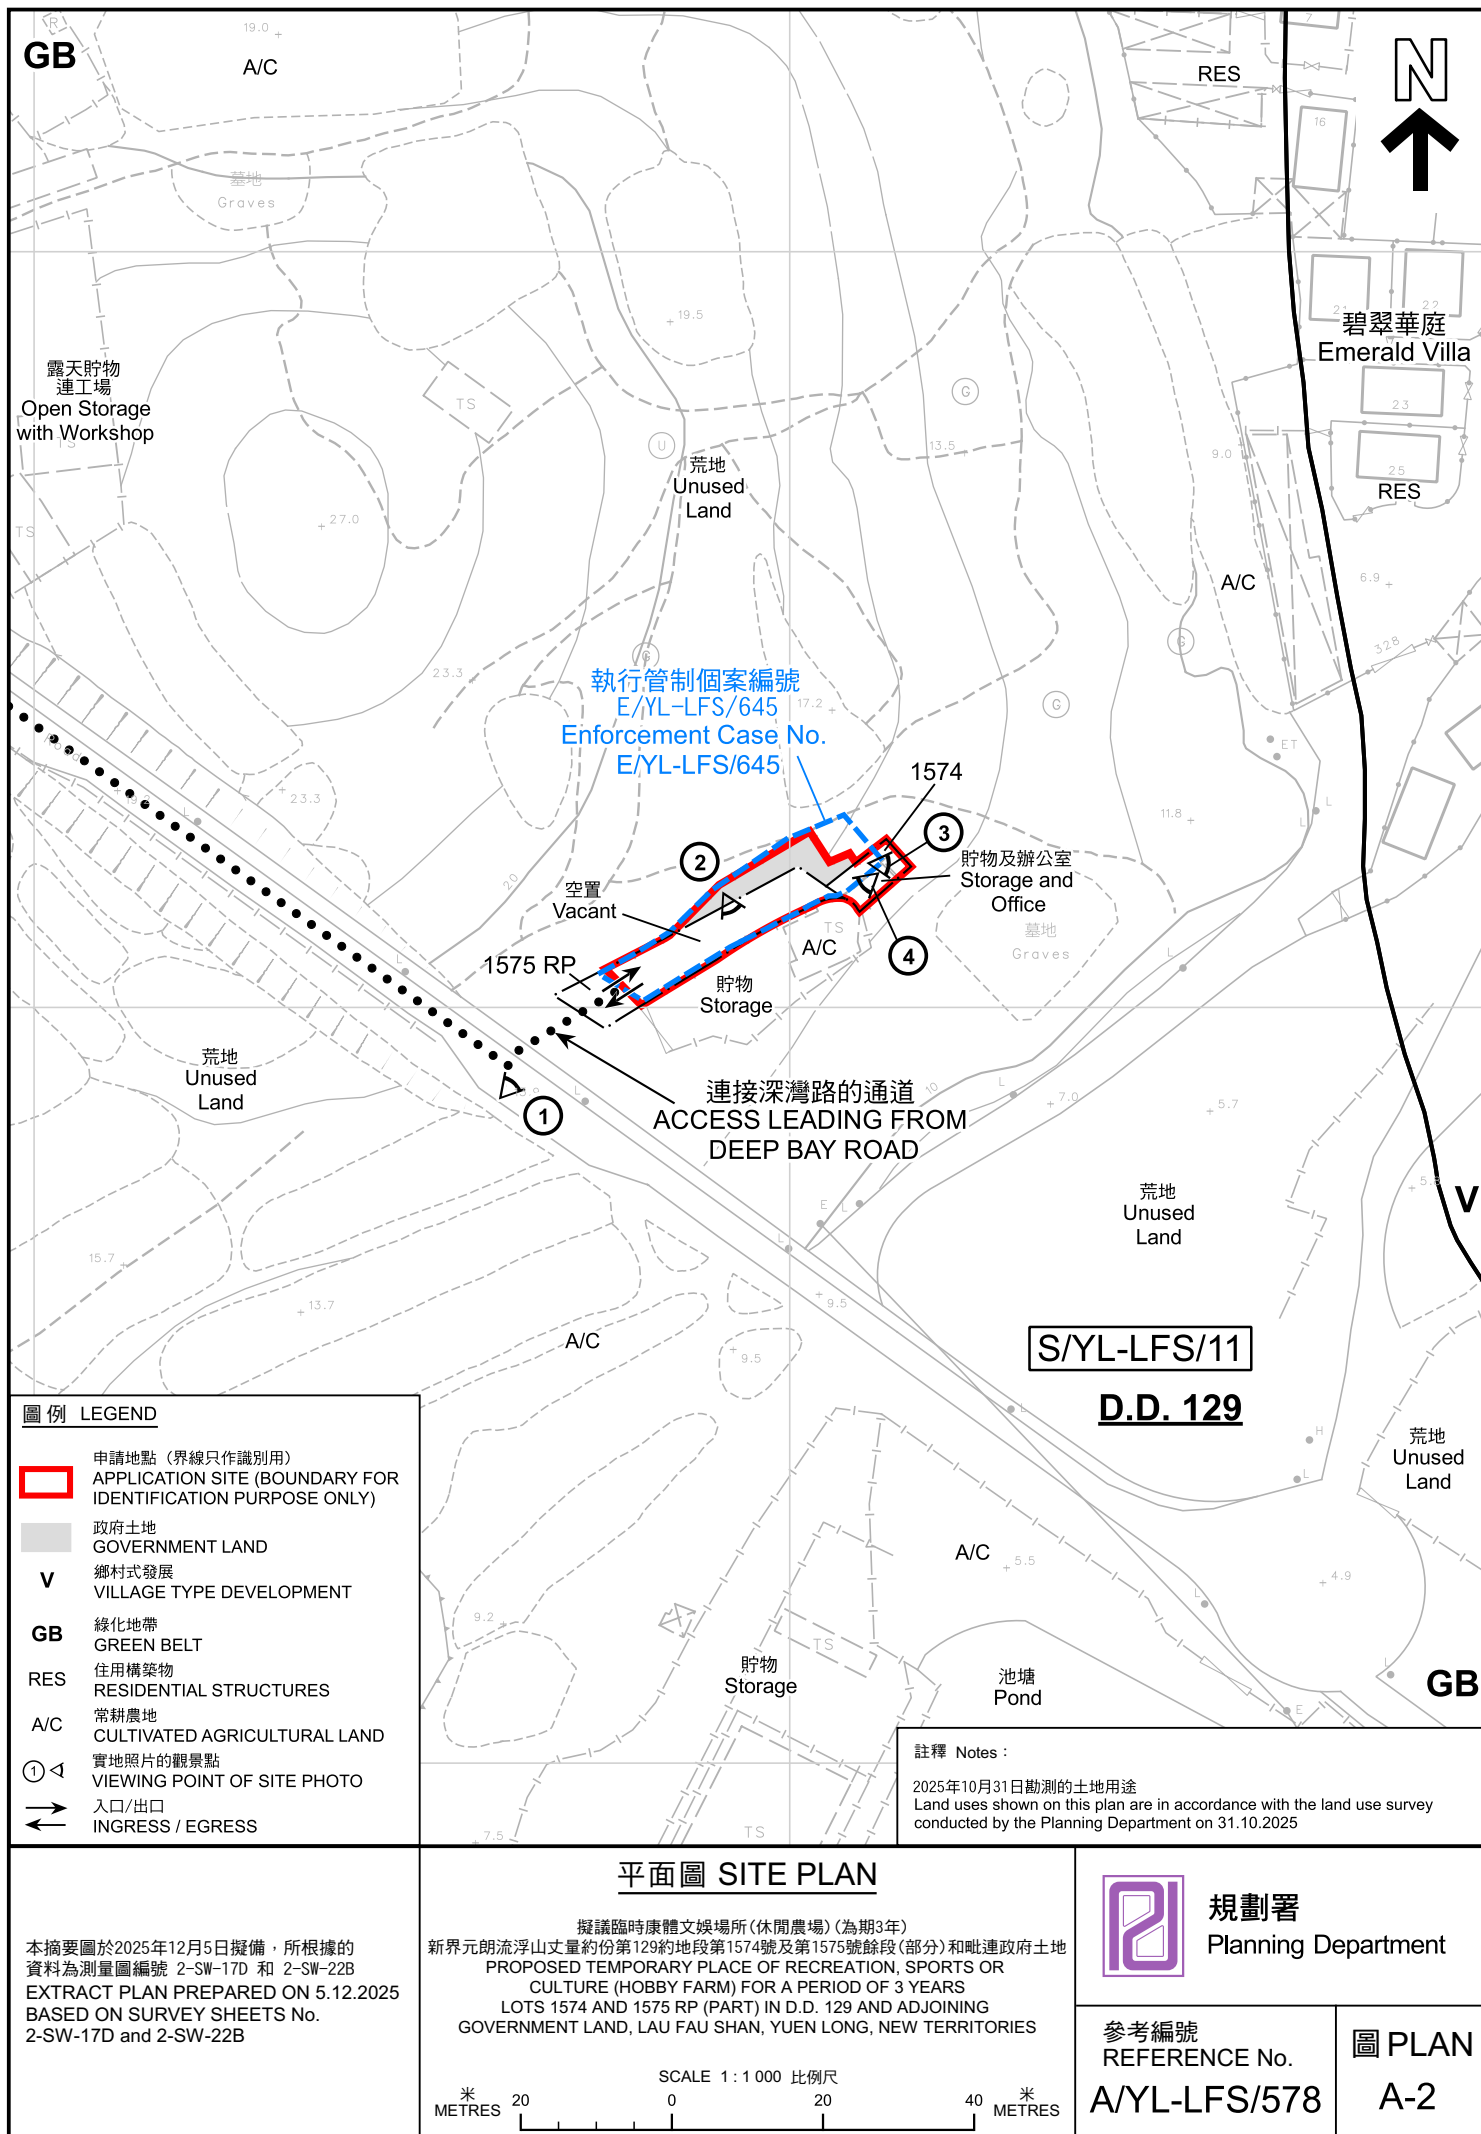

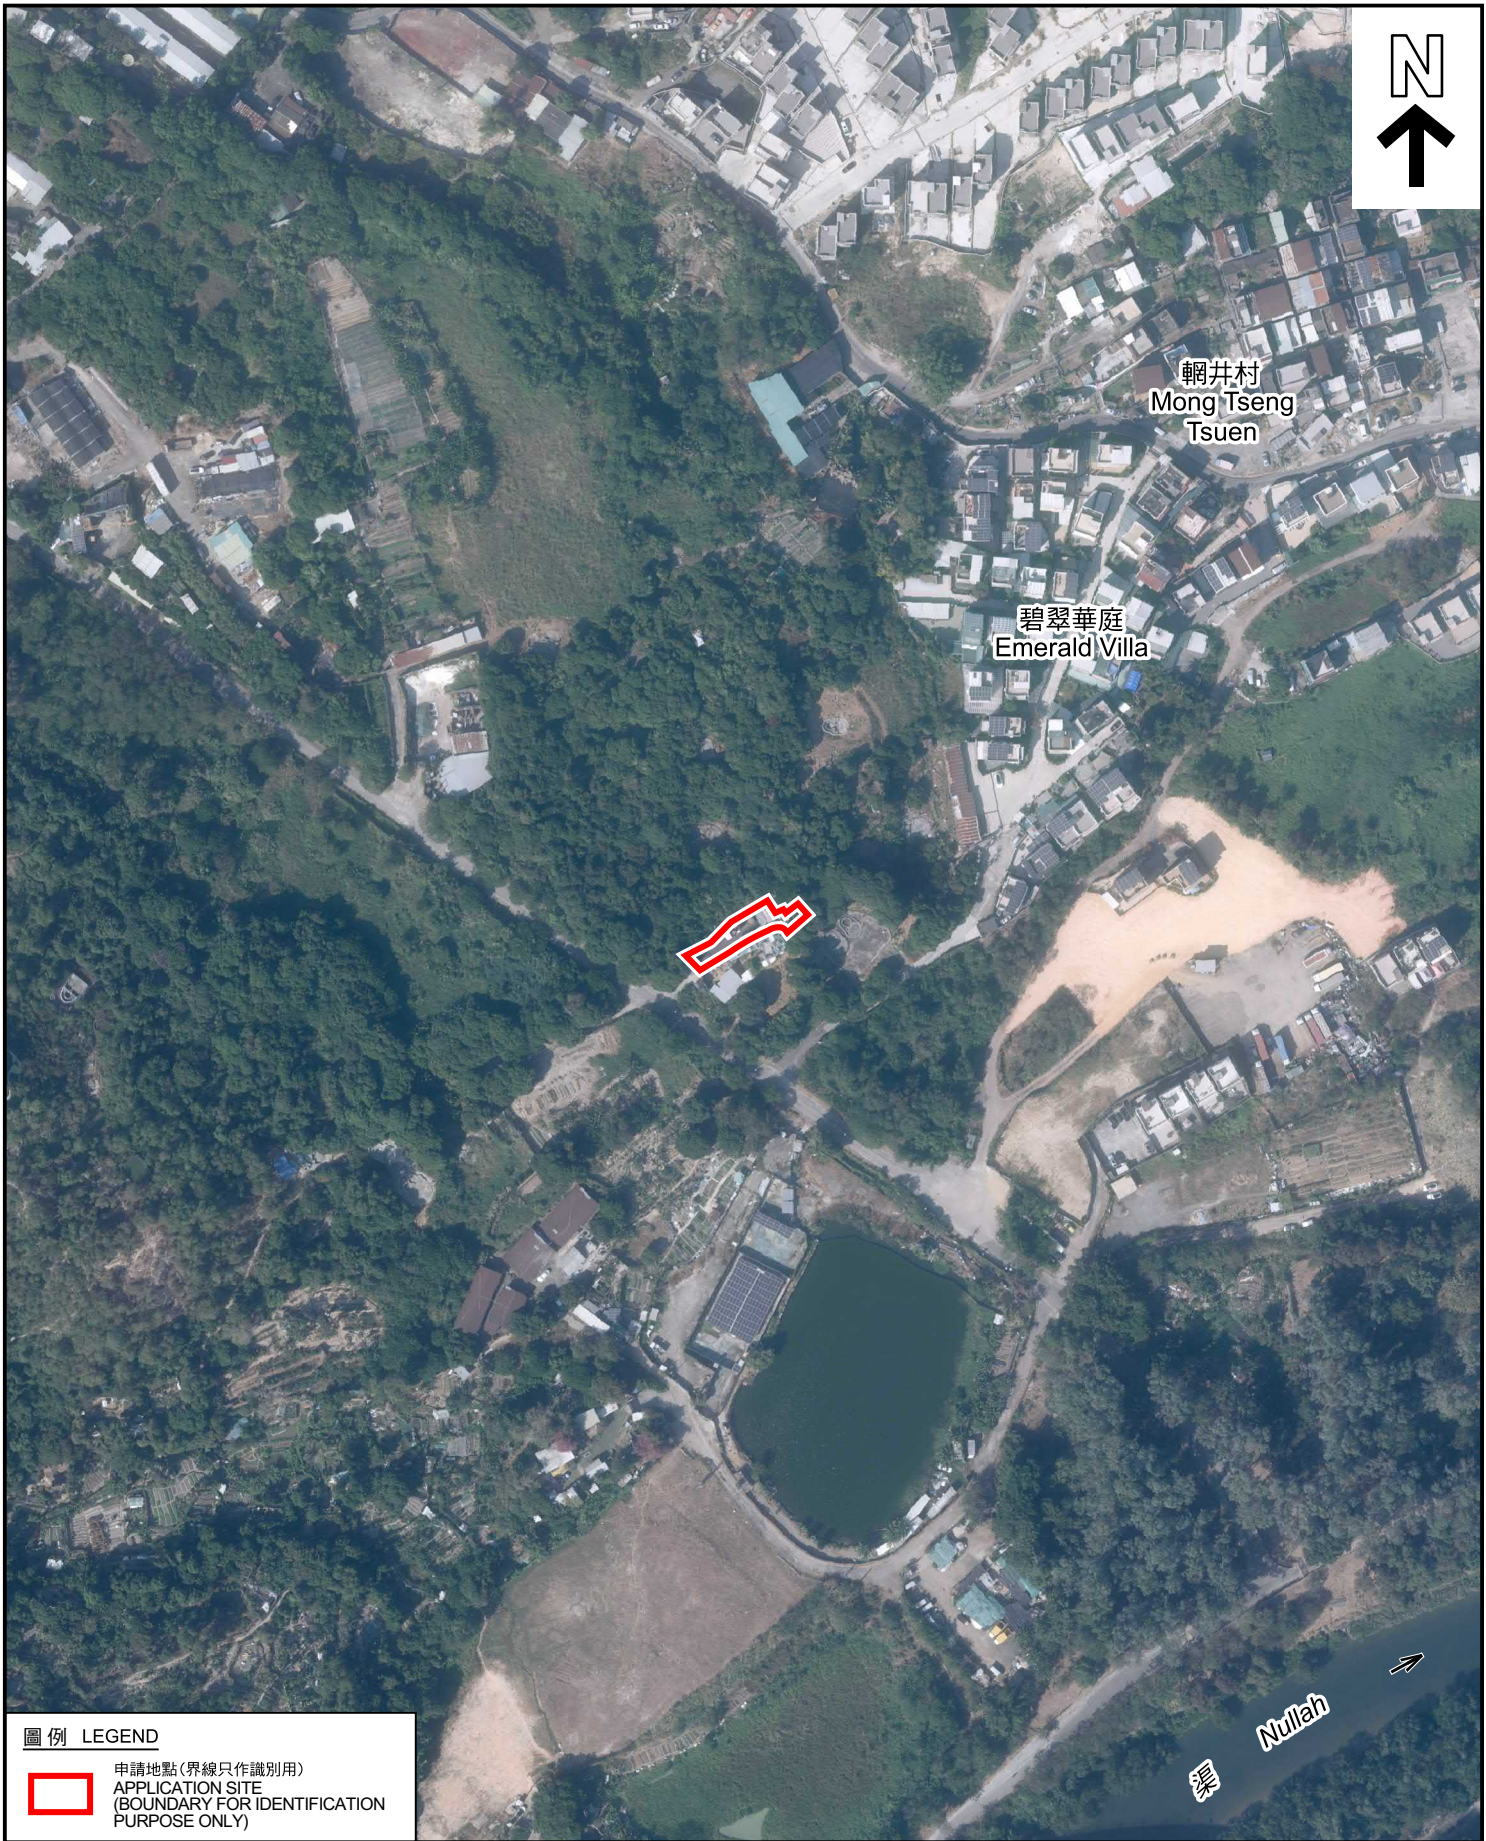

圖例 LEGEND



申請地點(界線只作識別用)
APPLICATION SITE
(BOUNDARY FOR IDENTIFICATION
PURPOSE ONLY)

本摘要圖於2025年11月10日擬備，所根據的資料為地政總署於2024年11月1日拍得的航攝照片編號 E240180C
EXTRACT PLAN PREPARED ON 10.11.2025
BASED ON AERIAL PHOTO No.
E240180C TAKEN ON 1.11.2024
BY LANDS DEPARTMENT

航攝照片 AERIAL PHOTO


擬議臨時康體文娛場所(休閒農場)(為期3年)
新界元朗流浮山丈量約份第129約地段第1574號及第1575號餘段(部分)和毗連政府土地
PROPOSED TEMPORARY PLACE OF RECREATION, SPORTS OR
CULTURE (HOBBY FARM) FOR A PERIOD OF 3 YEARS
LOTS 1574 AND 1575 RP (PART) IN D.D. 129 AND ADJOINING
GOVERNMENT LAND, LAU FAU SHAN, YUEN LONG, NEW TERRITORIES



規劃署
Planning Department

參考編號
REFERENCE No.
A/YL-LFS/578

圖 PLAN
A-3

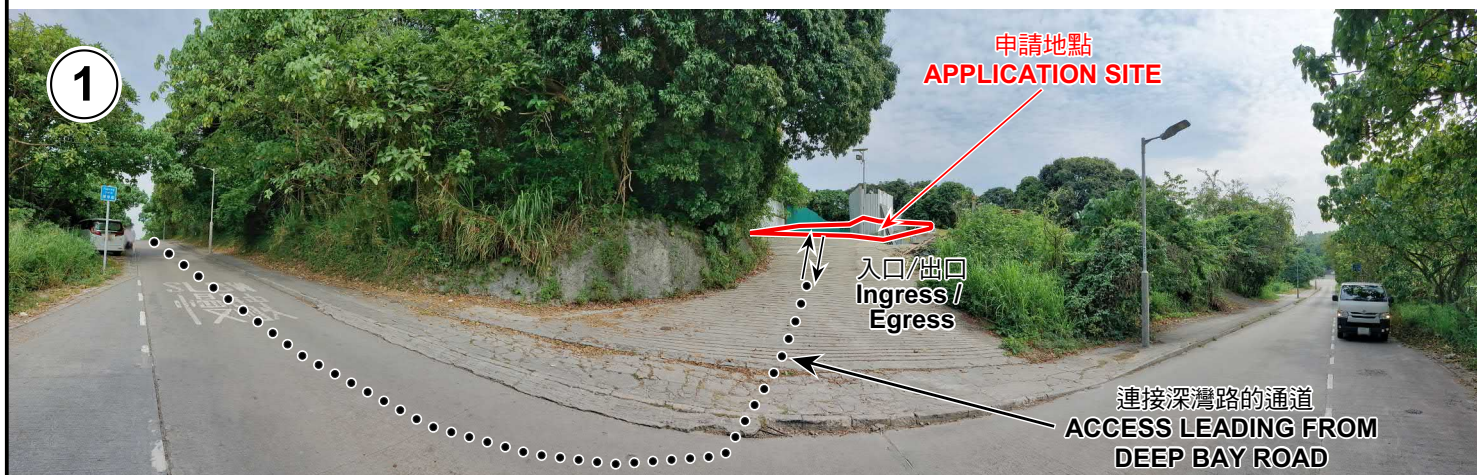

申請地點界線只作識別用 APPLICATION SITE BOUNDARY FOR IDENTIFICATION PURPOSE ONLY

實地照片 SITE PHOTOS

本圖於2025年12月2日擬備，所根據的資料為攝於2025年10月31日的實地照片
PLAN PREPARED ON 2.12.2025
BASED ON SITE PHOTOS
TAKEN ON 31.10.2025

擬議臨時康體文娛場所(休閒農場)(為期3年)
PROPOSED TEMPORARY PLACE OF RECREATION, SPORTS OR
CULTURE (HOBBY FARM) FOR A PERIOD OF 3 YEARS
LOTS 1574 AND 1575 RP (PART) IN D.D. 129 AND ADJOINING
GOVERNMENT LAND, LAU FAU SHAN, YUEN LONG, NEW TERRITORIES



規劃署
Planning Department

參考編號
REFERENCE No.
A/YL-LFS/578

圖 PLAN
A-4