


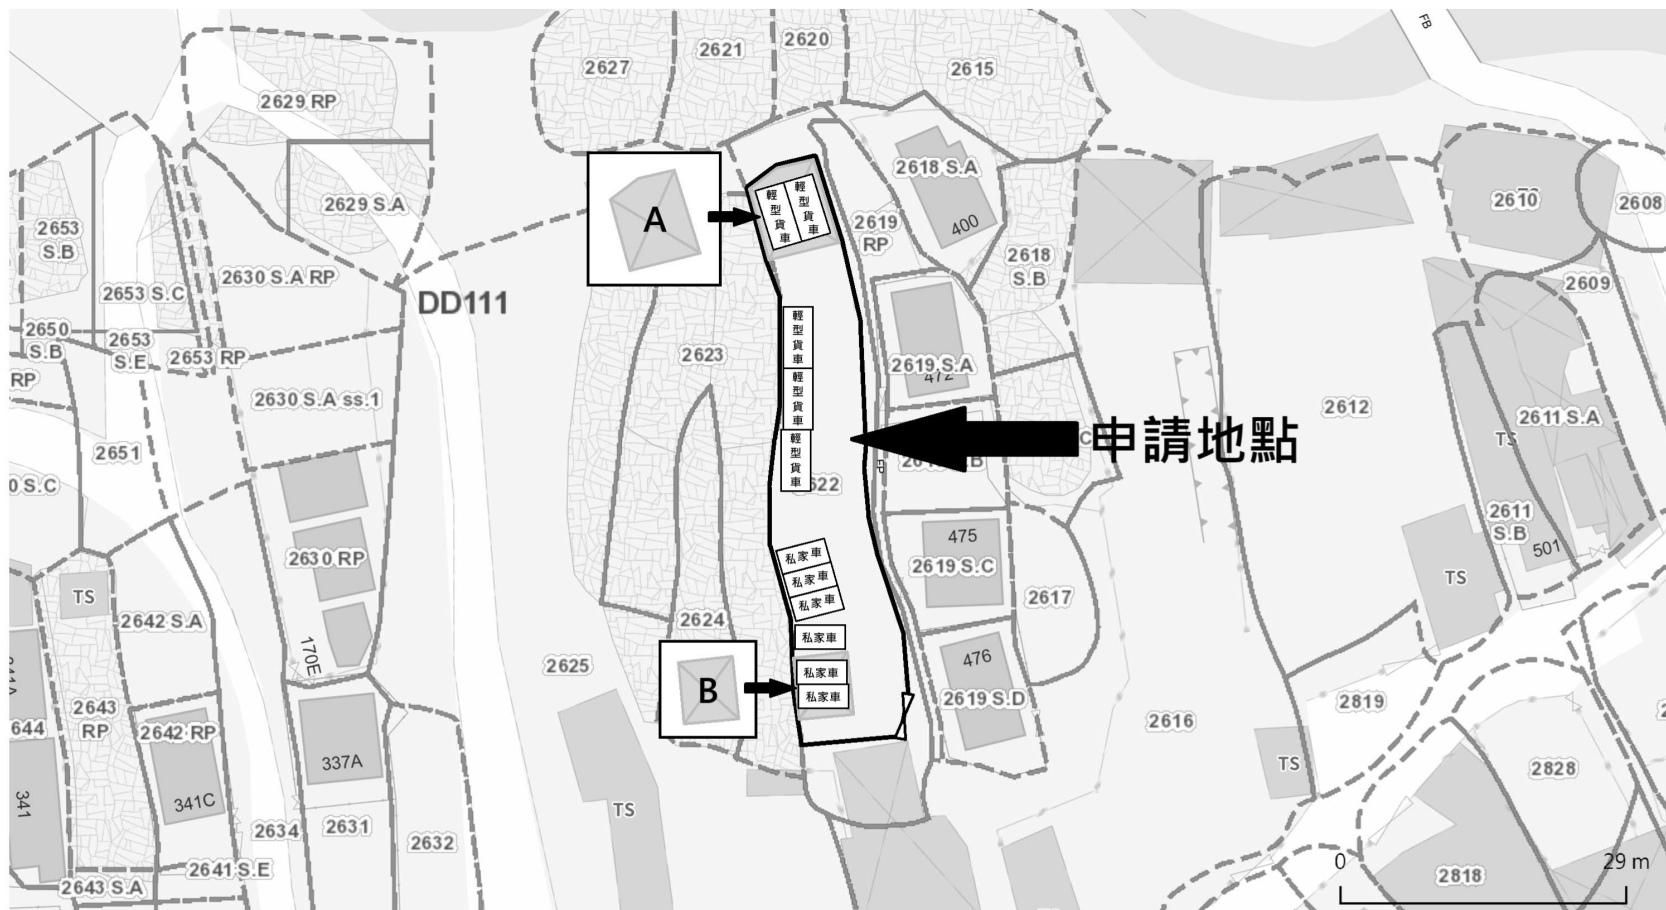

布局設計圖

申請地段：新界元朗八鄉橫台山丈量約份第111約地段編號第2622(部份)，
2623(部份)

申請用途：擬議臨時公眾停車場(只限私家車及輕型貨車)及相關填土工程
(為期三年)


OZP No. : S/YL-PH/11

圖例	解釋
	私家車車位(長5米·闊2.5米)
	輕型貨車車位(長7米·闊3.5米)
	臨時構築物·高約3米·1層·A面積約76平方米· B約34平方米·用途為遮蔭棚
	地段編號
	地段界線
	門口

(摘錄自申請人於 10.7.2025 呈交的申請書)
(Extract from Applicant's
Submission of 10.7.2025)

參考編號
REFERENCE No.
A/YL-PH/1079

繪圖
DRAWING
A - 1

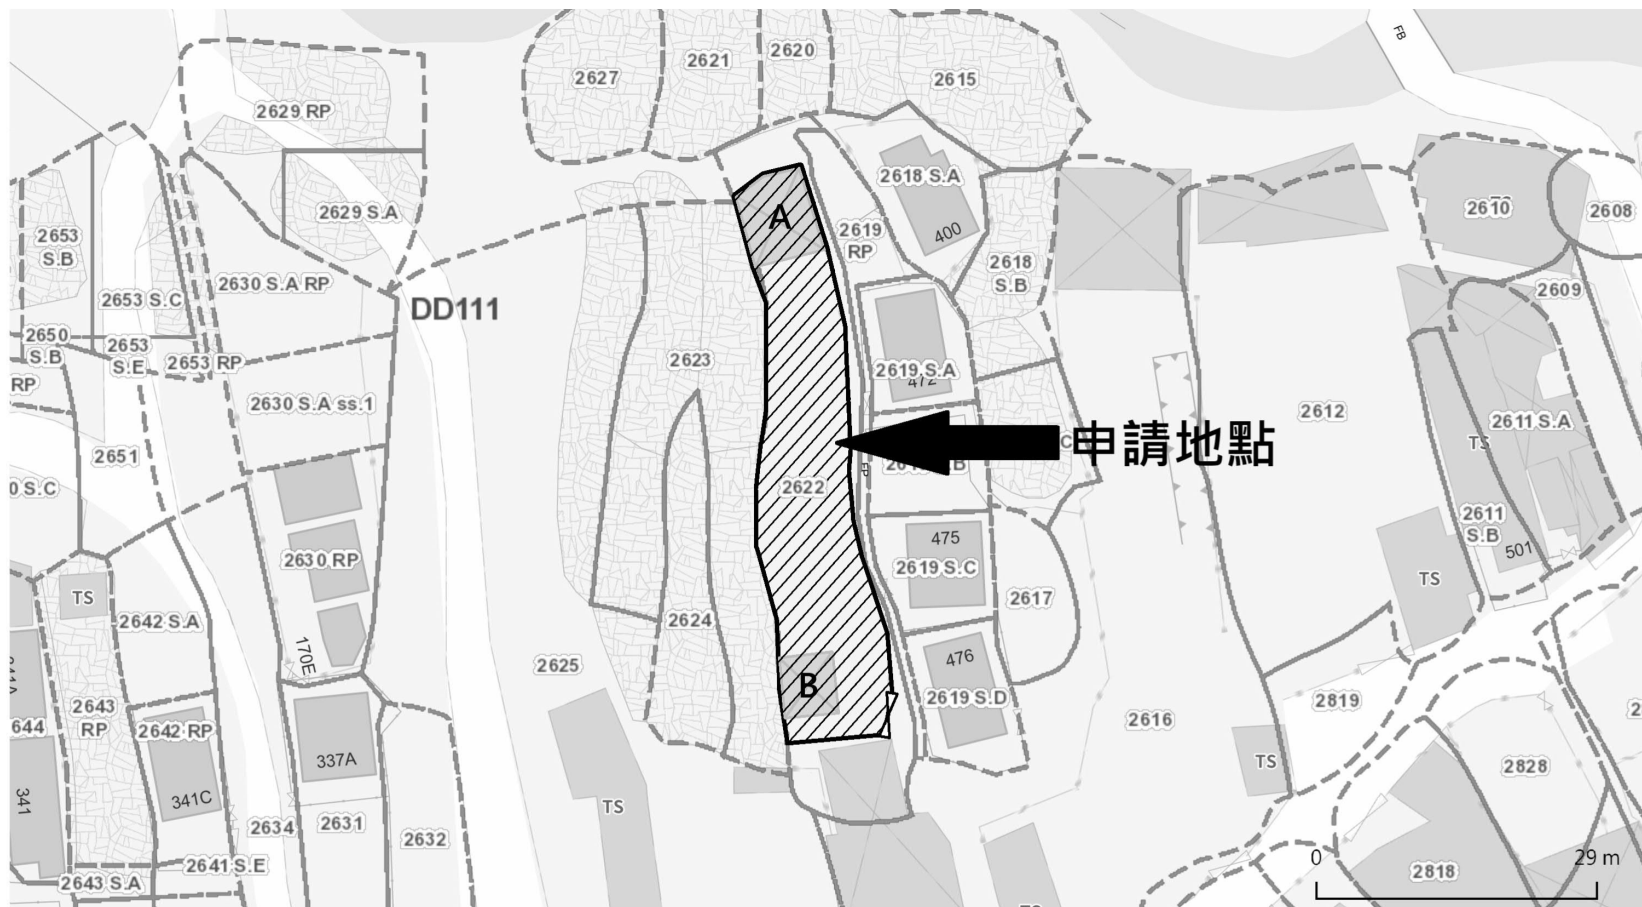

填土範圍圖

申請地段：新界元朗八鄉橫台山丈量約份第111約地段編號第2622(部份),
2623(部份)

申請用途：擬議臨時公眾停車場(只限私家車及輕型貨車)及相關填土工程
(為期三年)


OZP No. : S/YL-PH/11


圖例	解釋
	已填土面積約551.96平方米，厚度約0.1米，材料為混凝土，現在只想合法化。
	地段編號
	地段界線
	門口

(摘錄自申請人於 10.7.2025 呈交的申請書)
(Extract from Applicant's
Submission of 10.7.2025)

參考編號
REFERENCE No.
A/YL-PH/1079

繪圖
DRAWING
A - 2

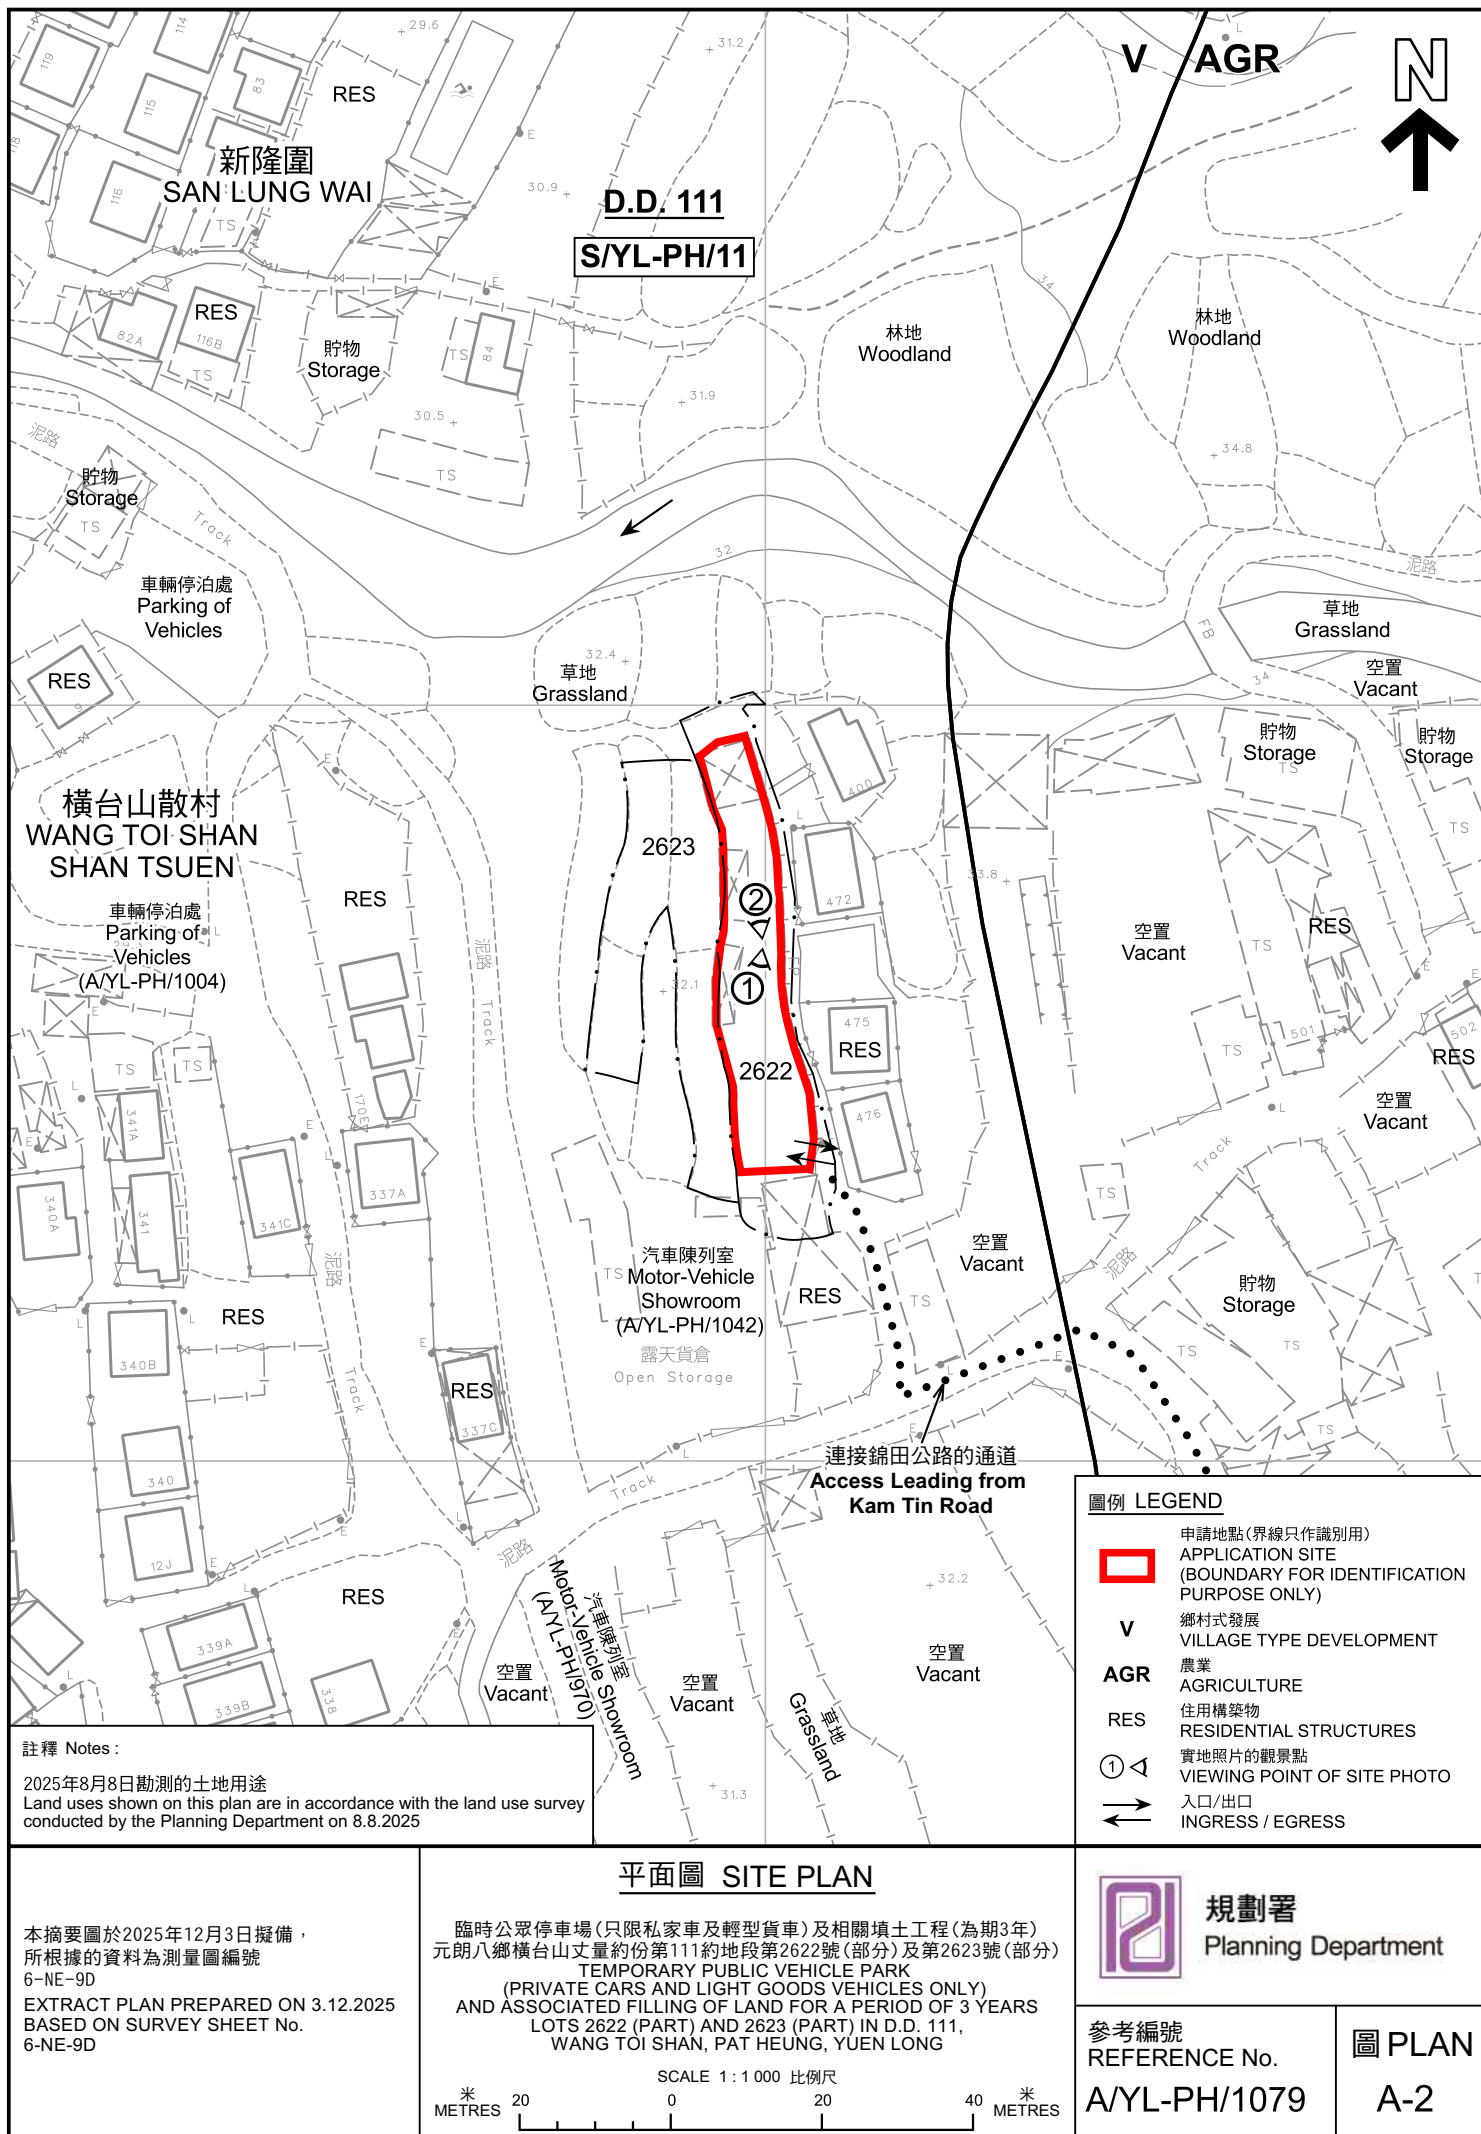

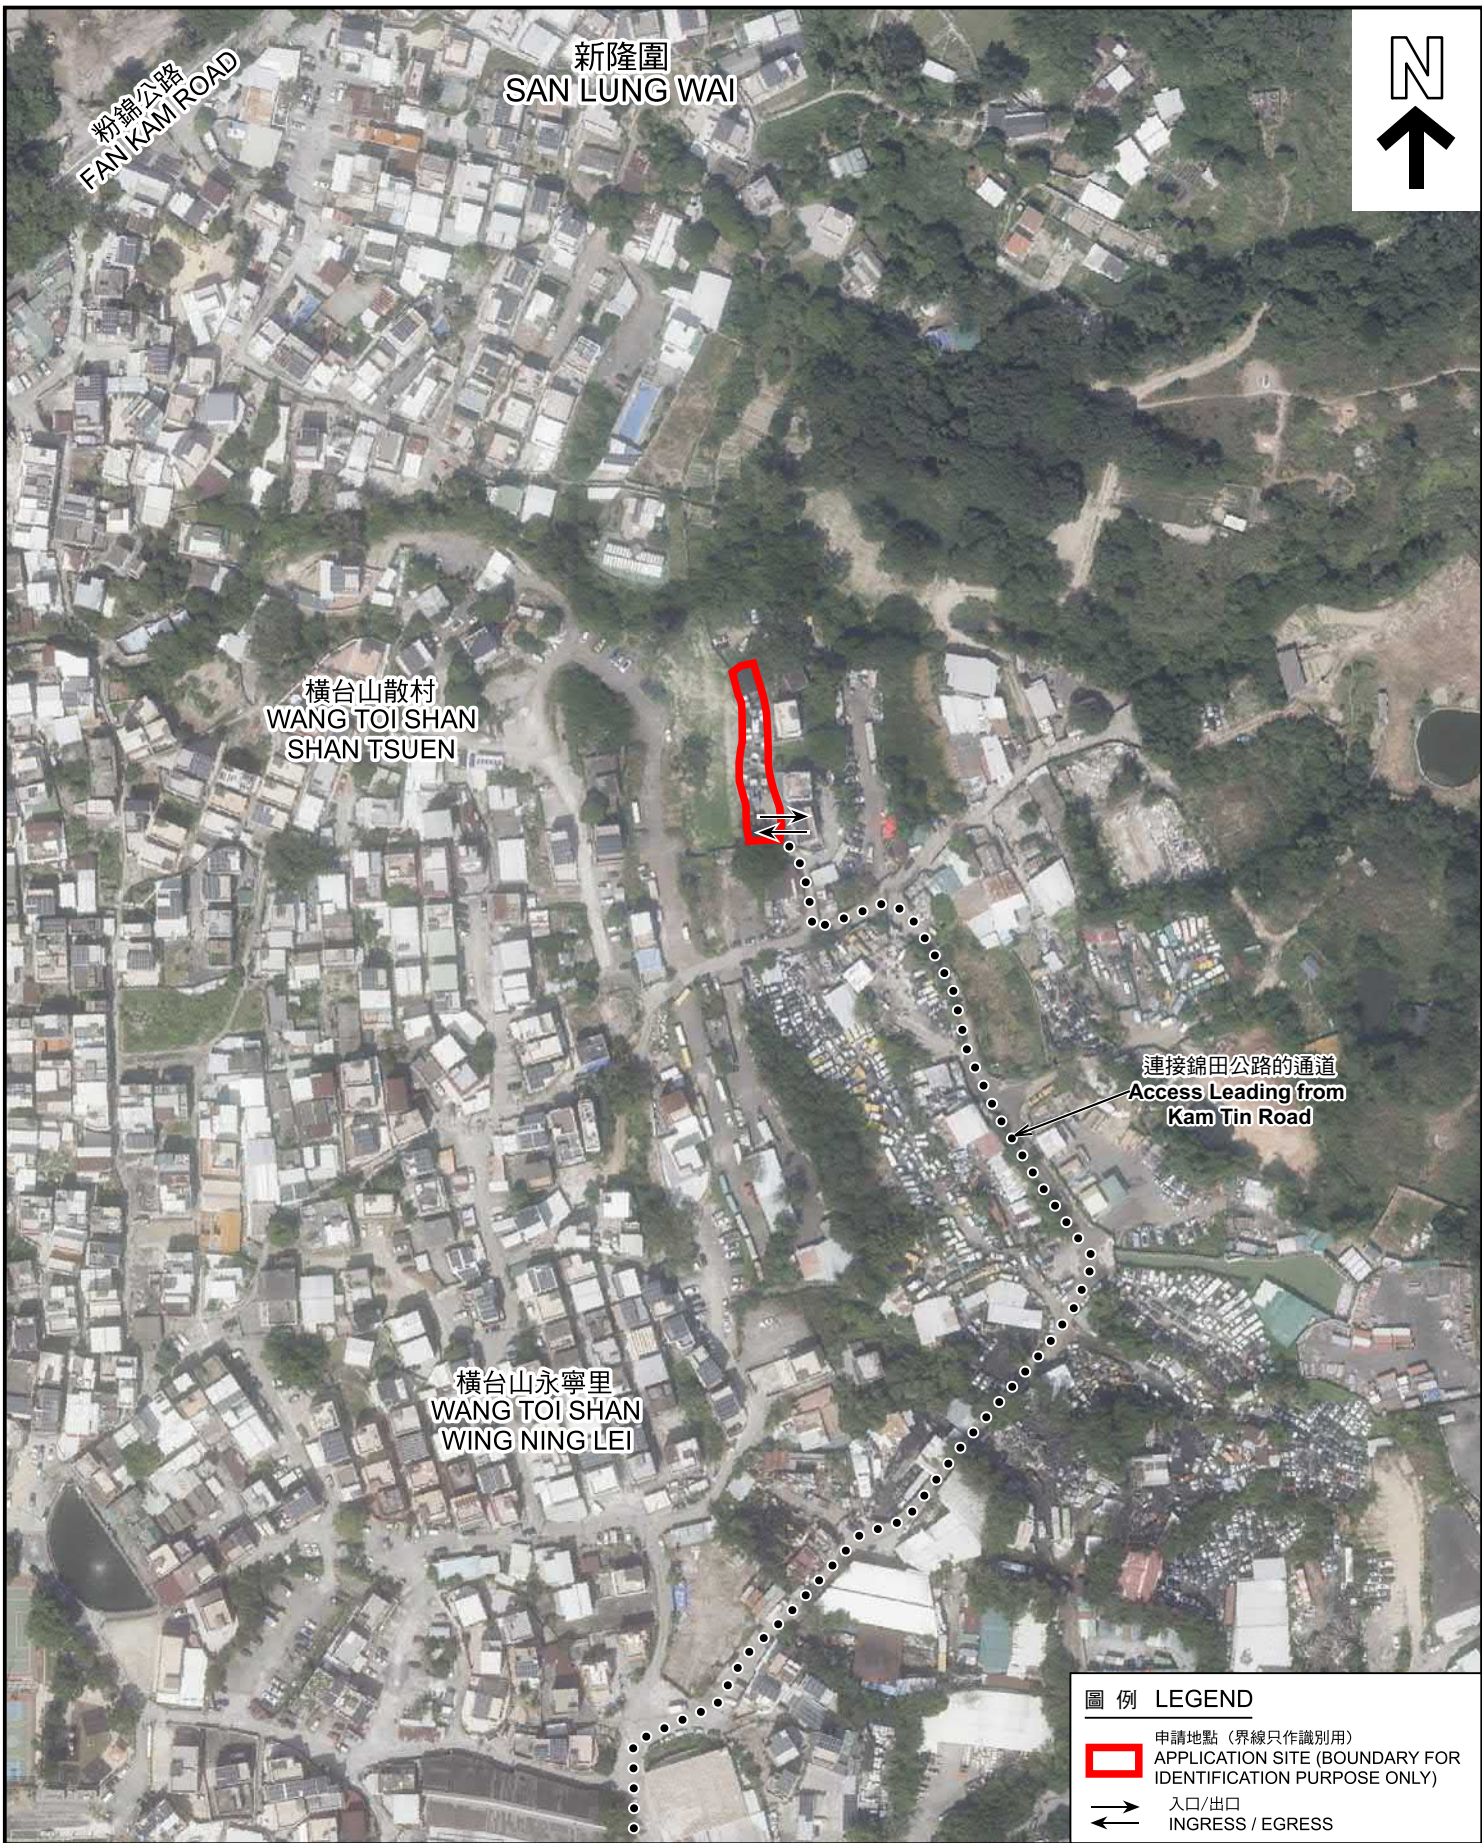

圖例 LEGEND

-  申請地點 (界線只作識別用)
APPLICATION SITE (BOUNDARY FOR IDENTIFICATION PURPOSE ONLY)
-  入口/出口
INGRESS / EGRESS

航攝照片 AERIAL PHOTO

本摘要圖於2025年11月26日擬備，
所根據的資料為地政總署於2024年10月24日
拍得的航攝照片編號E237486C
EXTRACT PLAN PREPARED ON 26.11.2025
BASED ON AERIAL PHOTO No.
E237486C TAKEN ON 24.10.2024
BY LANDS DEPARTMENT

臨時公眾停車場(只限私家車及輕型貨車)及相關填土工程(為期3年)
元朗八鄉橫台山丈量約份第111約地段第2622號(部分)及第2623號(部分)
TEMPORARY PUBLIC VEHICLE PARK
(PRIVATE CARS AND LIGHT GOODS VEHICLES ONLY)
AND ASSOCIATED FILLING OF LAND FOR A PERIOD OF 3 YEARS
LOTS 2622 (PART) AND 2623 (PART) IN D.D. 111,
WANG TOI SHAN, PAT HEUNG, YUEN LONG



規劃署
Planning Department

參考編號
REFERENCE No.
A/YL-PH/1079

圖 PLAN
A-3



申請地點界線只作識別用 APPLICATION SITE BOUNDARY FOR IDENTIFICATION PURPOSE ONLY

實地照片 SITE PHOTOS

本圖於2025年11月26日擬備，所根據的資料為攝於2025年8月8日的實地照片
PLAN PREPARED ON 26.11.2025
BASED ON SITE PHOTOS
TAKEN ON 8.8.2025

臨時公眾停車場(只限私家車及輕型貨車)及相關填土工程(為期3年)
元朗八鄉橫台山丈量約份第111約地段第2622號(部分)及第2623號(部分)
TEMPORARY PUBLIC VEHICLE PARK
(PRIVATE CARS AND LIGHT GOODS VEHICLES ONLY)
AND ASSOCIATED FILLING OF LAND FOR A PERIOD OF 3 YEARS
LOTS 2622 (PART) AND 2623 (PART) IN D.D. 111,
WANG TOI SHAN, PAT HEUNG, YUEN LONG



規劃署
Planning Department

參考編號
REFERENCE No.
A/YL-PH/1079

圖 PLAN
A-4