




要覽圖 KEY PLAN

SCALE 1 : 50 000 比例尺

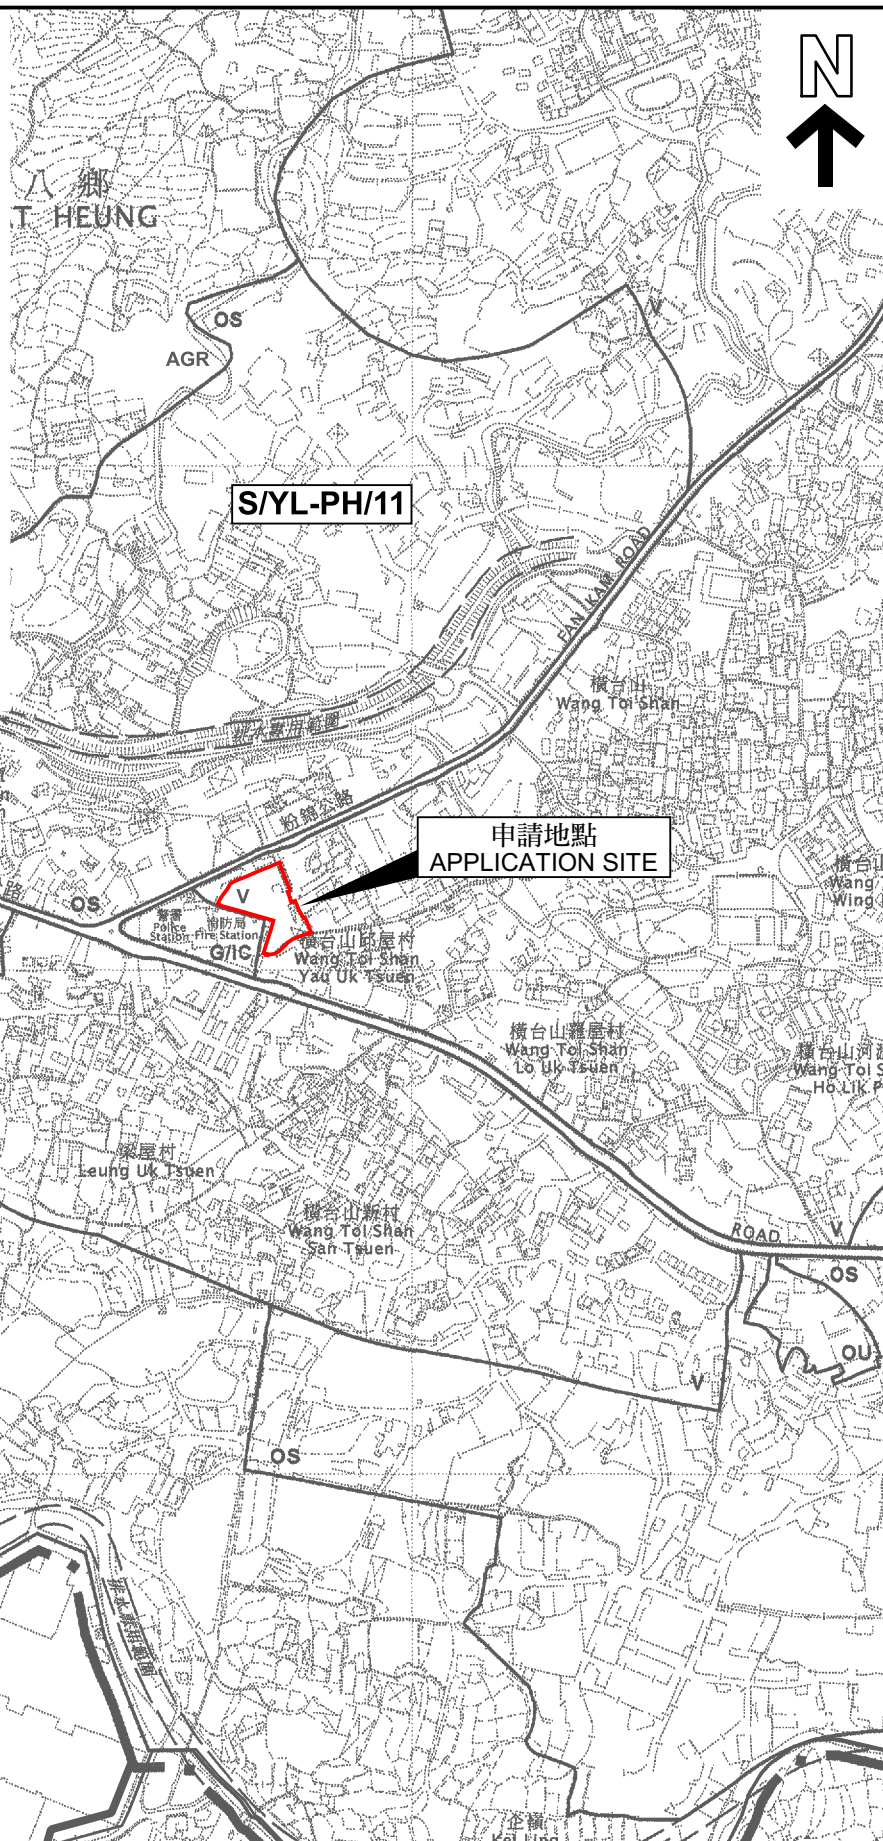

位置圖 LOCATION PLAN

擬議臨時商店及服務行業連附屬工場及設施，
以及相關填土工程(為期5年)

元朗八鄉丈量約份第111約多個地段和毗連政府土地
PROPOSED TEMPORARY SHOP AND SERVICES
WITH ANCILLARY WORKSHOP AND FACILITIES

AND ASSOCIATED FILLING OF LAND FOR A PERIOD OF 5 YEARS
VARIOUS LOTS IN D.D. 111 AND ADJOINING GOVERNMENT LAND,
PAT HEUNG, YUEN LONG

SCALE 1 : 7 500 比例尺

米 100 0 100 200 300 米
METRES



規劃署
Planning Department

參考編號
REFERENCE No.
A/YL-PH/1094

圖 PLAN
A-1

申請地點界線只作識別用
APPLICATION SITE BOUNDARY
FOR IDENTIFICATION PURPOSE ONLY

本摘要圖於2025年12月11日擬備，
所根據的資料為於2006年10月17日
核准的分區計劃大綱圖編號 S/YL-PH/11
EXTRACT PLAN PREPARED ON 11.12.2025
BASED ON OUTLINE ZONING PLAN No.
S/YL-PH/11 APPROVED ON 17.10.2006