



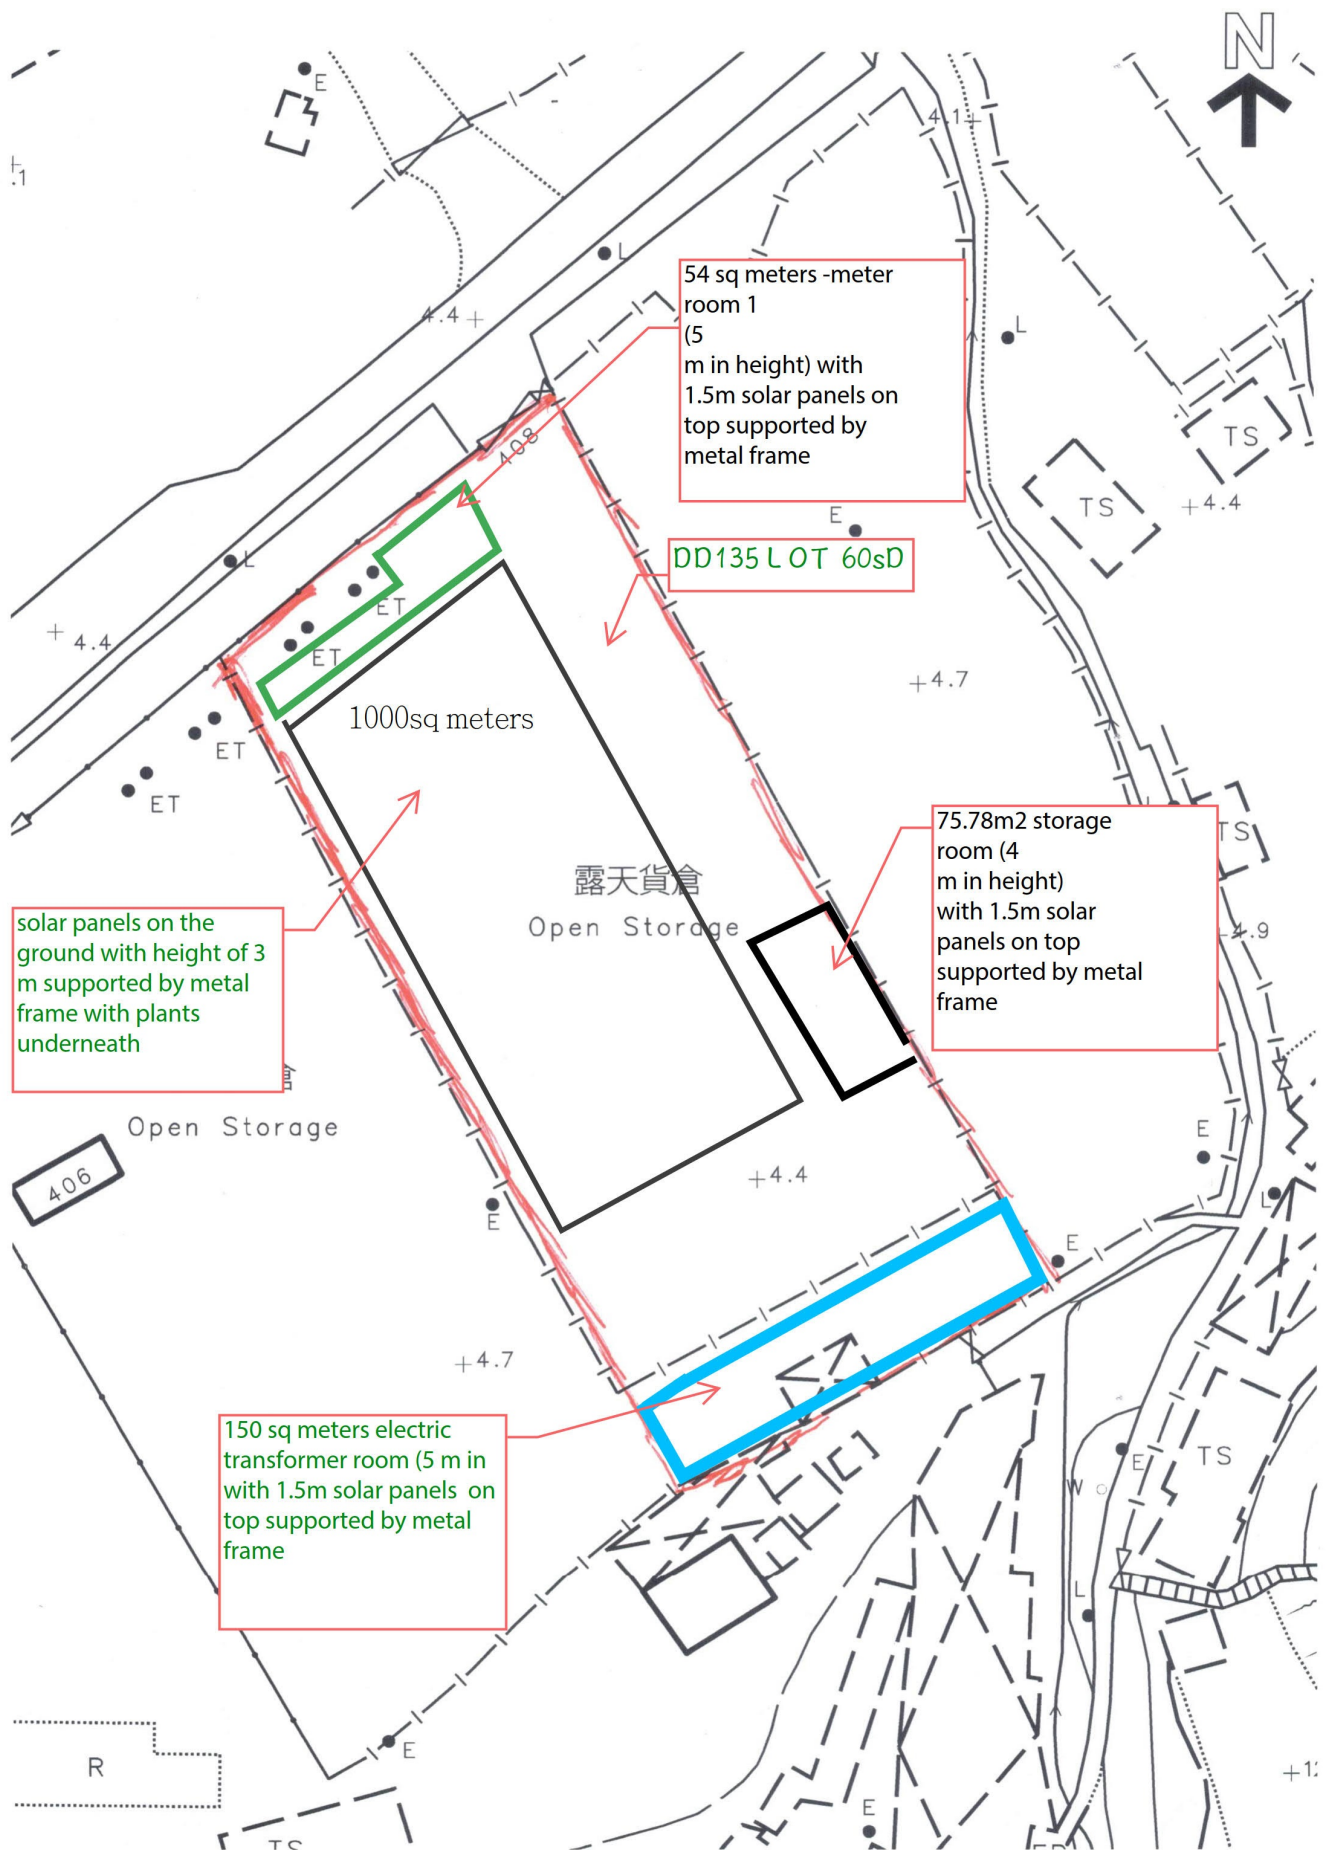


(摘錄自申請人於 7. 11. 2025 呈交的進一步資料)
(Extract from Applicant's Further
Information Submitted on 7.11.2025)

參考編號
REFERENCE No.
A/YL-PN/87

繪圖 DRAWING
A-1

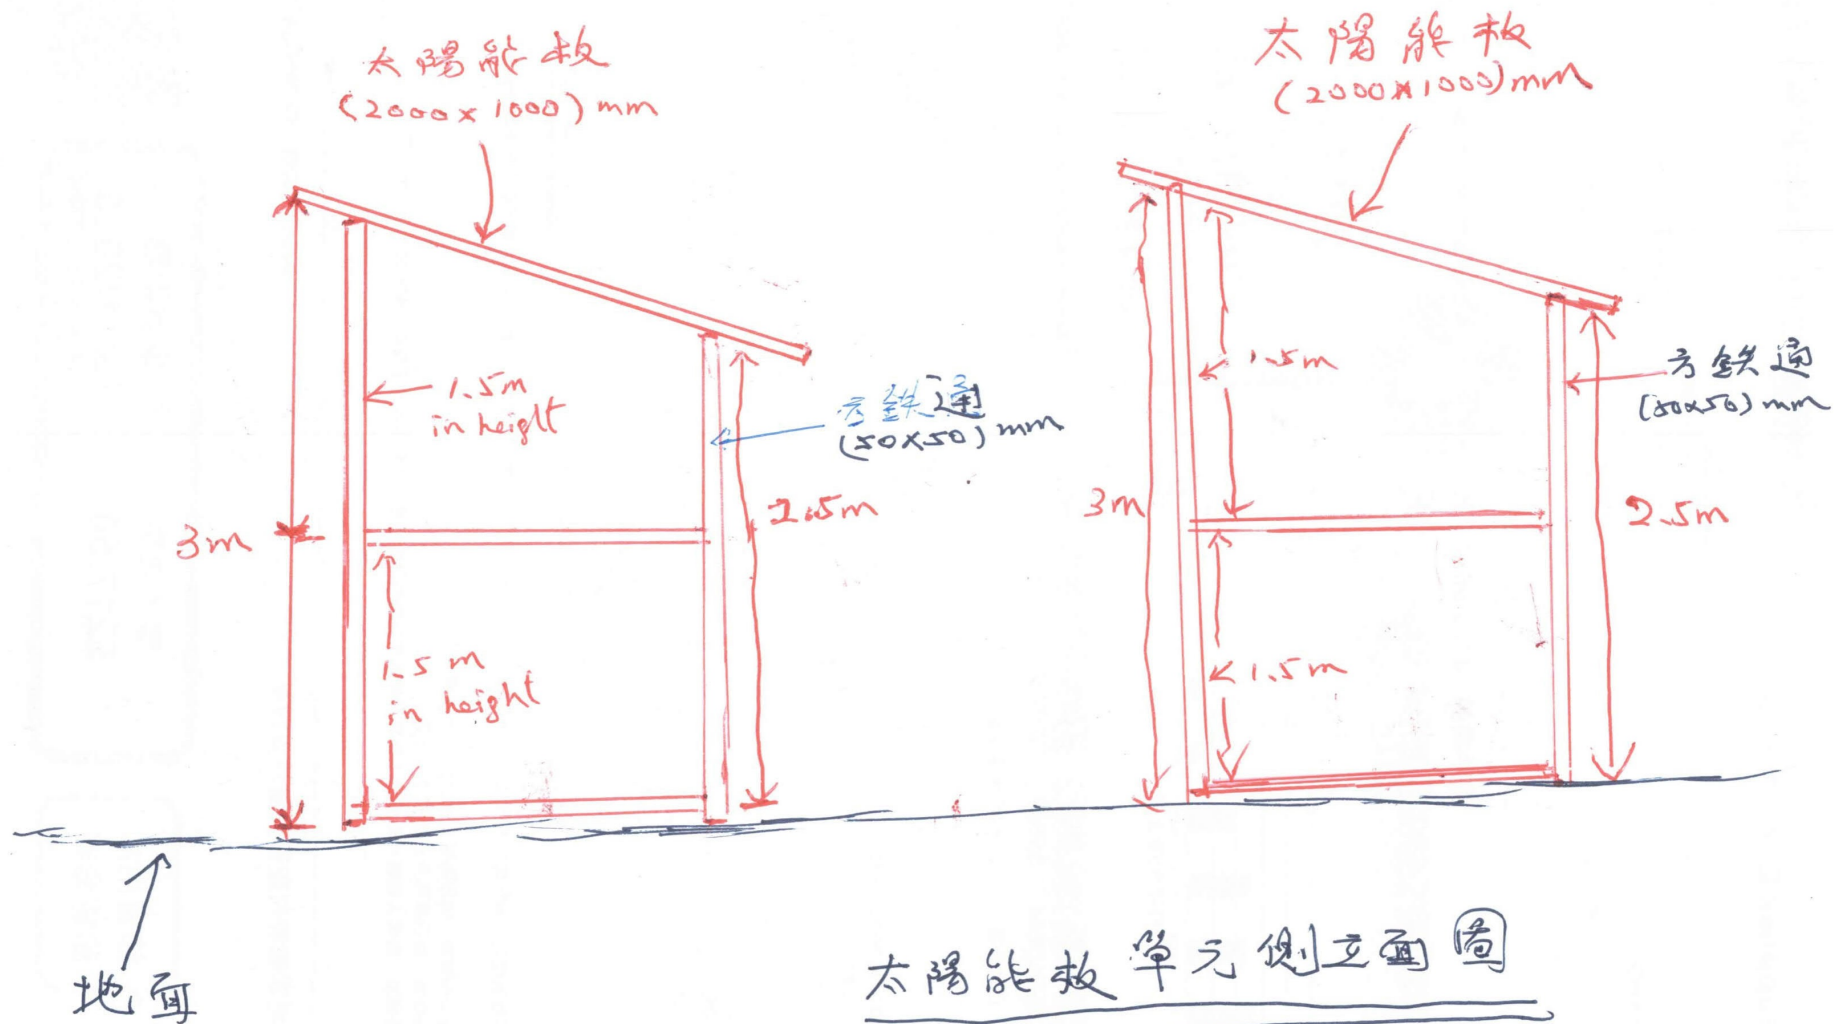

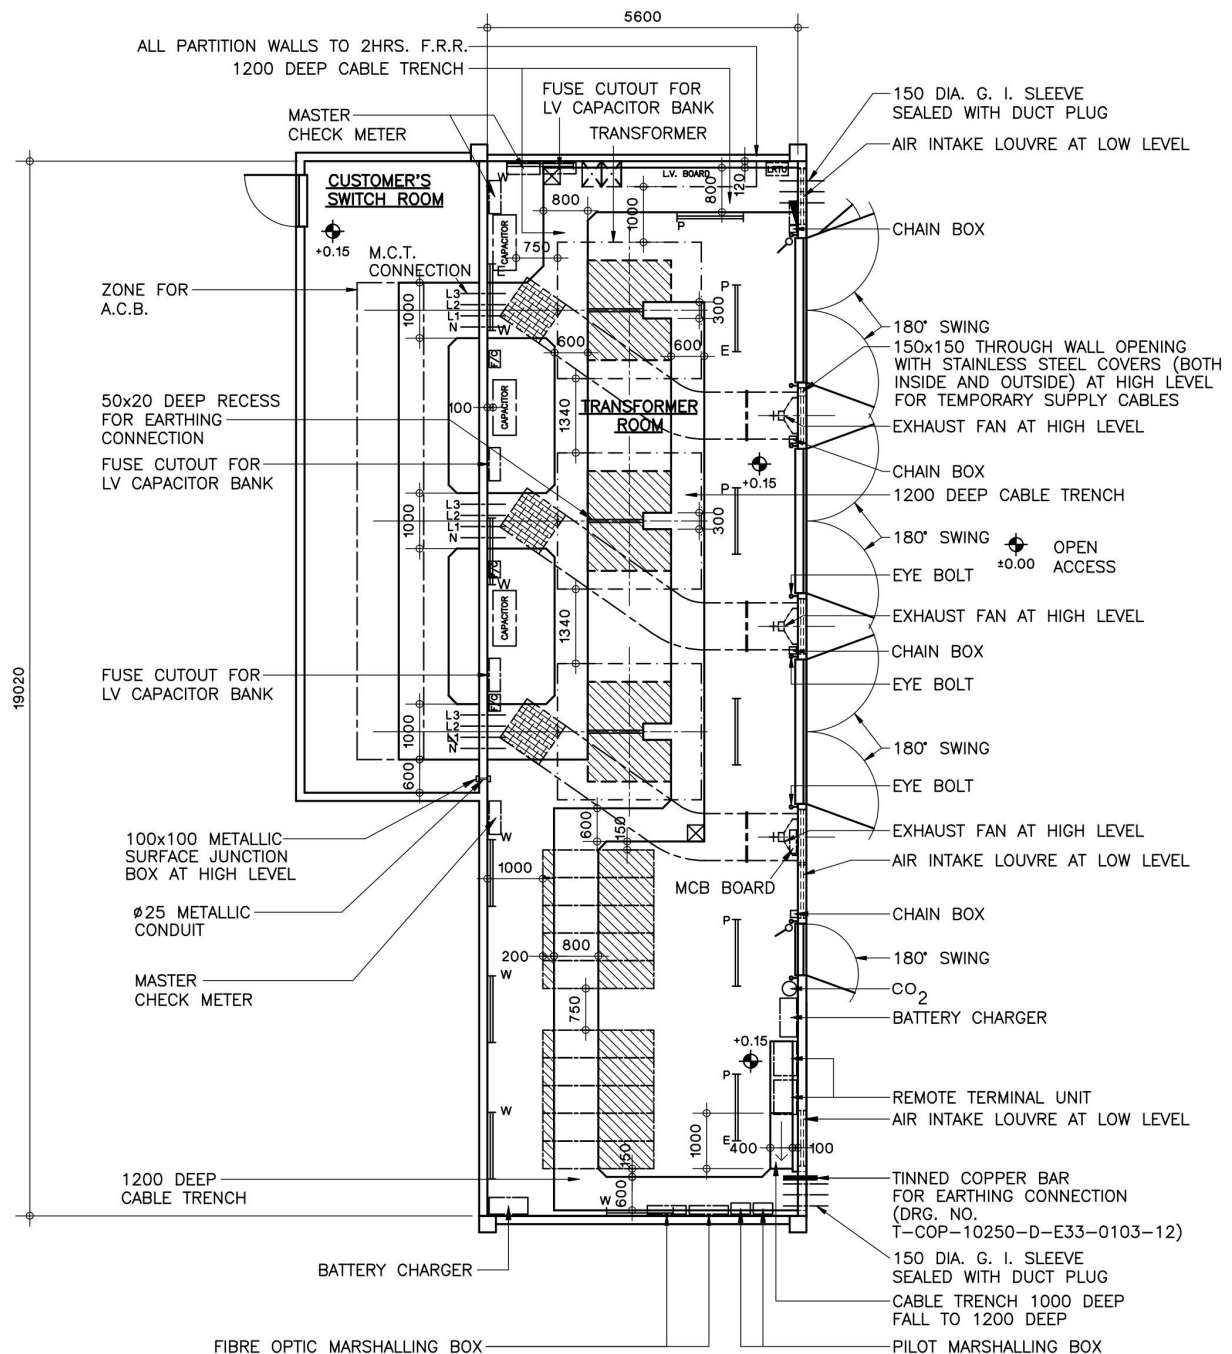**LEGEND:**

- LIGHTING SWITCH (2-WAY/INTERMEDIATE SWITCHING CONTROL FOR MULTIPLE ENTRANCE DOORS)
 LAMPS SUSPENDED FROM CEILING
 WALL MOUNTED LAMPS
 FAN CONTROL PANEL

- LAMPS WITH EMERGENCY LIGHTING UNIT
 LV MONITORING PANEL
 MCB BOARD
 300x300x200(D) RECESS AT TRENCH BOTTOM FOR SUMP PIT

L UPDATED THE NAME OF CAPACITOR BANK

CLP 中電

DRAWN: S. C. TO DATE: 19-07-2002
 CHECKED: K. C. CHENG APPROVED: W. C. HO
 SCALE: 1:125 (mm) SHEET(S) IN SET:

REV.	3.4.03	30.11.04	21.12.05	3.1.06	13.4.06	13.8.07	16.12.09	23.03.12	18.03.14	23.02.17	15.06.20
INITIAL	K.C.C.	K.C.C.	K.C.C.	K.C.C.	K.C.C.	K.C.C.	K.C.C.	K.C.C.	H.T.YU	H.T.YU	H.T.YU

TITLE :

TYPICAL GROUND FLOOR SUBSTATION
LAYOUT FOR THREE TRANSFORMERS AND
11kV SWITCHGEAR

ASSET MANAGEMENT

DRG. NO. T C O P 1 0 2 5 0 D E 3 3 0 1 0 1 0 4 L A


INFORMATION CLASS: PROPRIETARY

ALL RIGHTS RESERVED AND REPRODUCTION IN ANY FORM MUST BE APPROVED BY CLP POWER


(摘錄自申請人於 7.11.2025 呈交的進一步資料)
(Extract from Applicant's Further
Information Submitted on 7.11.2025)

參考編號
REFERENCE No.
A/YL-PN/87

繪圖 DRAWING
A-3

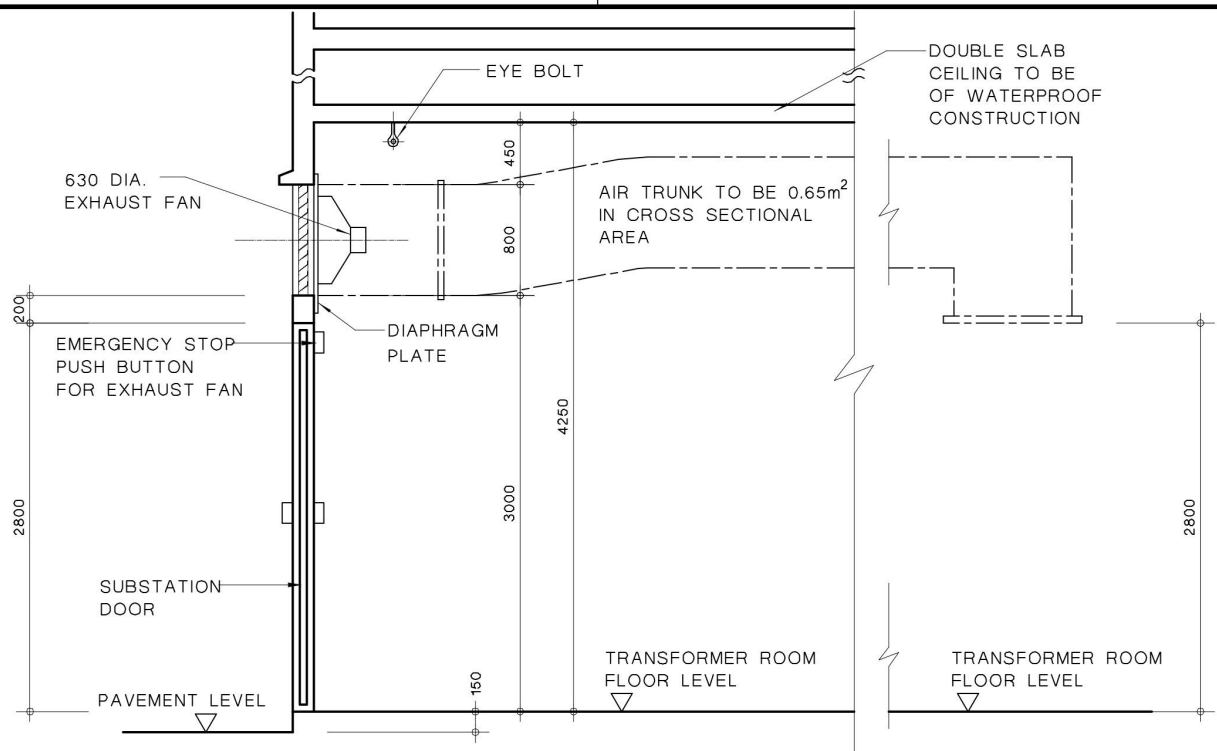

SECTION ALONG 630 DIA. EXHAUST FAN

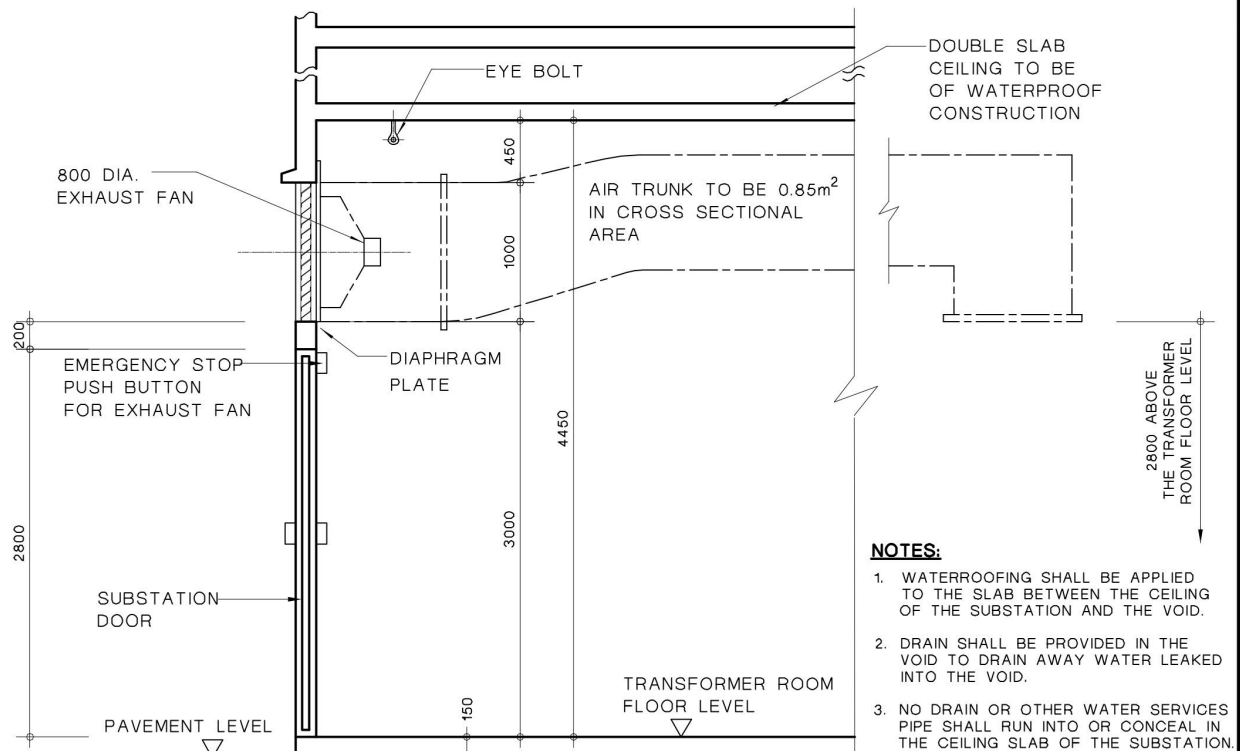

SECTION ALONG 800 DIA. EXHAUST FAN

NOTES:

1. WATERPROOFING SHALL BE APPLIED TO THE SLAB BETWEEN THE CEILING OF THE SUBSTATION AND THE VOID.
2. DRAIN SHALL BE PROVIDED IN THE VOID TO DRAIN AWAY WATER LEAKED INTO THE VOID.
3. NO DRAIN OR OTHER WATER SERVICES PIPE SHALL RUN INTO OR CONCEAL IN THE CEILING SLAB OF THE SUBSTATION.

C	GENERAL AMENDMENT	B	DOUBLE SLAB HEIGHT CHANGED	D	AIR TRUNK UPDATED														
CLP 中電																			
			REVS.	08.01.10	02.05.12	18.03.14	23.02.17												
			A	B	C	D	E	F	G	H	J	K	L						
			INITIAL	K.C.C	K.C.C	H.T.YU	H.T.YU												
			TITLE :																
			TYPICAL SECTIONS OF TRANSFORMER ROOM AT EXHAUST FAN POSITION (DIRECTLY ABOVE SUBSTATION DOOR) (SHEET 2 OF 3)																
DRAWN: S. C. TO		DATE: 23-07-2002																	
CHECKED: K. C. CHENG		APPROVED: K. W. WONG																	
SCALE: 1:50 (mm)		SHEET(S) IN SET:																	
ASSET MANAGEMENT				DRG. NO. T C O P 1 0 2 5 0 D E 3 3 0 1 0 2 0 8 D A															

INFORMATION CLASS: PROPRIETARY

ALL RIGHTS RESERVED AND REPRODUCTION IN ANY FORM MUST BE APPROVED BY CLP POWER

(摘錄自申請人於 7.11.2025 呈交的進一步資料)
 (Extract from Applicant's Further
 Information Submitted on 7.11.2025)

參考編號
 REFERENCE No.
 A/YL-PN/87

繪圖 DRAWING
 A-4

后海灣
(深圳灣)
DEEP BAY
(SHENZHEN WAN)



具特殊科學價值地點
SITE OF SPECIAL
SCIENTIFIC INTEREST

上白泥
SHEUNG PAK NAI

上白泥具考古研究價值的地點
Sheung Pak Nai
Site of Archaeological
Interest

申請地點
APPLICATION SITE

S/YL-PN/9

S/YL-HTF/12

圖例 LEGEND

244 (17.7.04) 被拒絕的申請
REJECTED APPLICATION

72 (10.9.99)

會議日期
DATE OF MEETING



申請編號
APPLICATION NUMBER

申請地點界線只作識別用
APPLICATION SITE BOUNDARY
FOR IDENTIFICATION PURPOSE ONLY

本摘要圖於2025年12月3日擬備，
所根據的資料為於2006年10月17日
核准的分區計劃大綱圖編號 S/YL-PN/9
EXTRACT PLAN PREPARED ON 3.12.2025
BASED ON OUTLINE ZONING PLAN No.
S/YL-PN/9 APPROVED ON 17.10.2006

位置圖 LOCATION PLAN


臨時公用事業設施裝置(太陽能光伏系統)(為期5年)
新界元朗上白泥丈量約份第135約地段第60號D分段(部份)
TEMPORARY PUBLIC UTILITY INSTALLATION
(SOLAR PHOTOVOLTAIC SYSTEM) FOR A PERIOD OF 5 YEARS
LOT 60 S.D (PART) IN D.D.135,
SHEUNG PAK NAI, YUEN LONG, NEW TERRITORIES

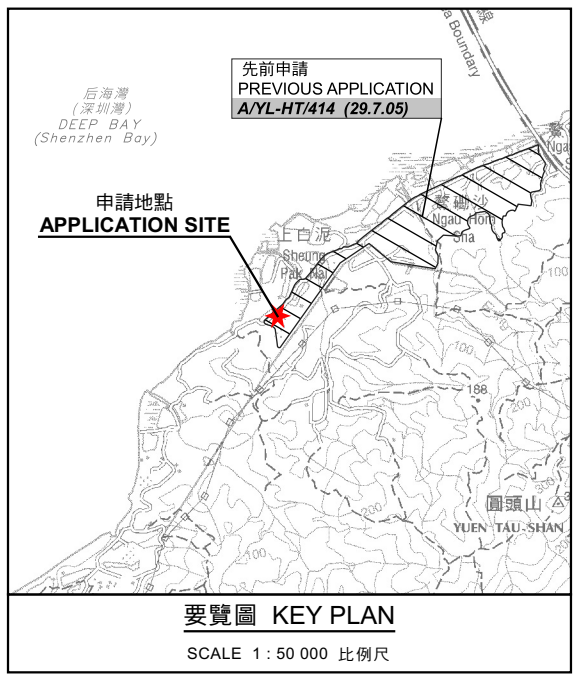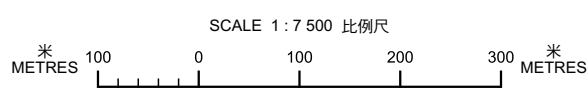

規劃署
Planning Department

參考編號
REFERENCE No.
A/YL-PN/87

圖 PLAN
A-1

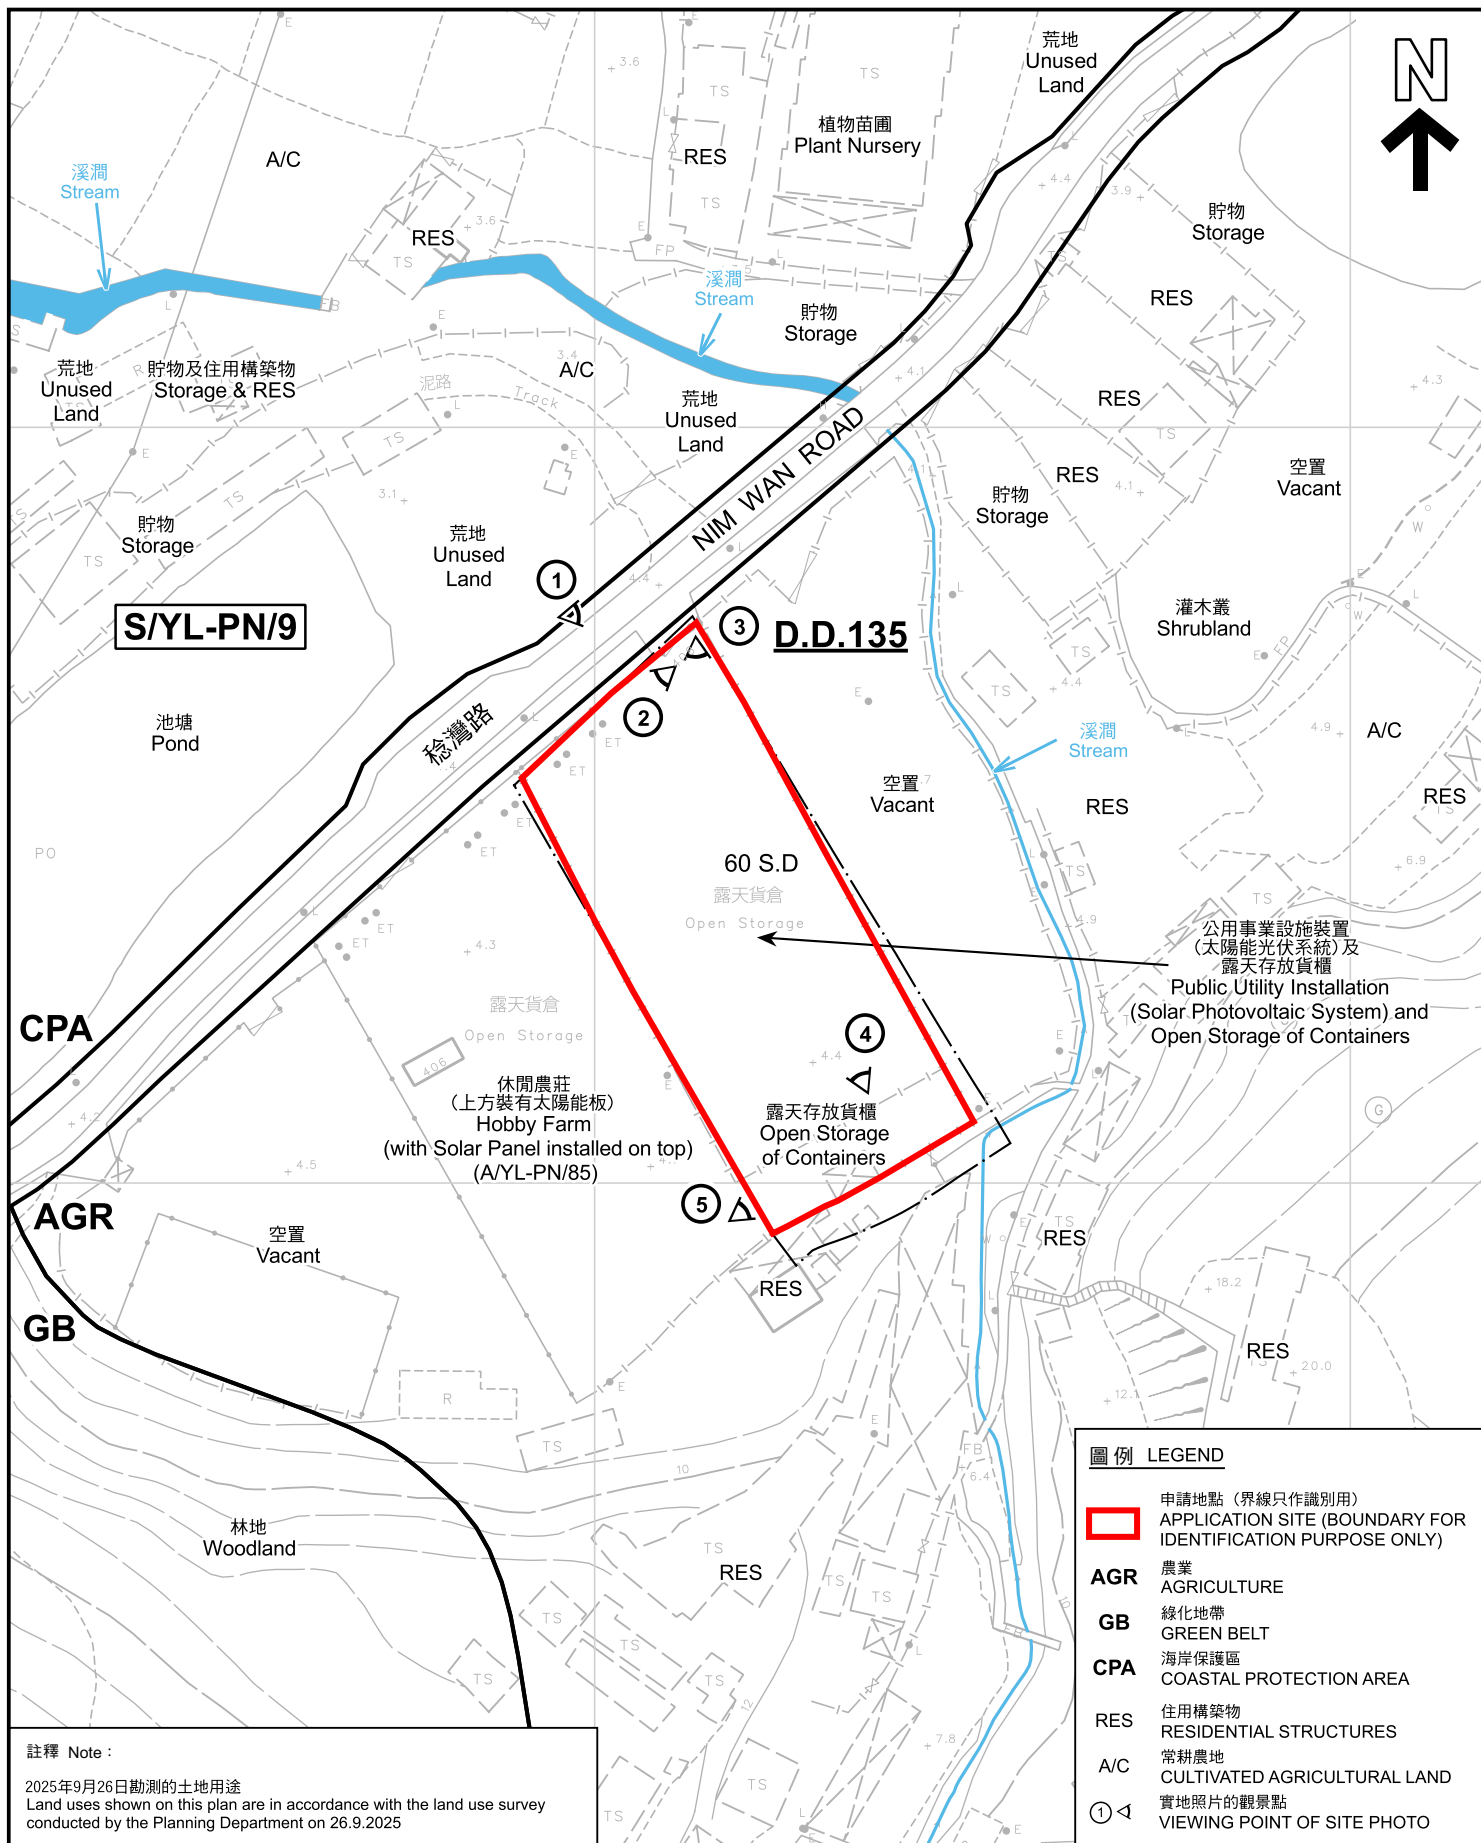

註釋 Note:

2025年9月26日勘測的土地用途
Land uses shown on this plan are in accordance with the land use survey conducted by the Planning Department on 26.9.2025

本摘要圖於2025年12月5日擬備，所根據的資料為測量圖編號 5-NE-10C 和 5-NE-9D
EXTRACT PLAN PREPARED ON 5.12.2025
BASED ON SURVEY SHEETS No. 5-NE-10C and 5-NE-9D

平面圖 SITE PLAN

臨時公用事業設施裝置(太陽能光伏系統)(為期5年)
新界元朗上白泥丈量約份第135約地段第60號D分段(部份)
TEMPORARY PUBLIC UTILITY INSTALLATION
(SOLAR PHOTOVOLTAIC SYSTEM) FOR A PERIOD OF 5 YEARS
LOT 60 S.D (PART) IN D.D.135,
SHEUNG PAK NAI, YUEN LONG, NEW TERRITORIES

SCALE 1:1 000 比例尺
米 METRES 20 0 20 40 米 METRES

圖例 LEGEND


- 申請地點(界線只作識別用)
APPLICATION SITE (BOUNDARY FOR IDENTIFICATION PURPOSE ONLY)
- AGR 農業
AGRICULTURE
- GB 綠化地帶
GREEN BELT
- CPA 海岸保護區
COASTAL PROTECTION AREA
- RES 住用構築物
RESIDENTIAL STRUCTURES
- A/C 常耕農地
CULTIVATED AGRICULTURAL LAND
- ① 實地照片的觀景點
VIEWING POINT OF SITE PHOTO



規劃署
Planning Department

參考編號
REFERENCE No.
A/YL-PN/87

圖 PLAN
A-2

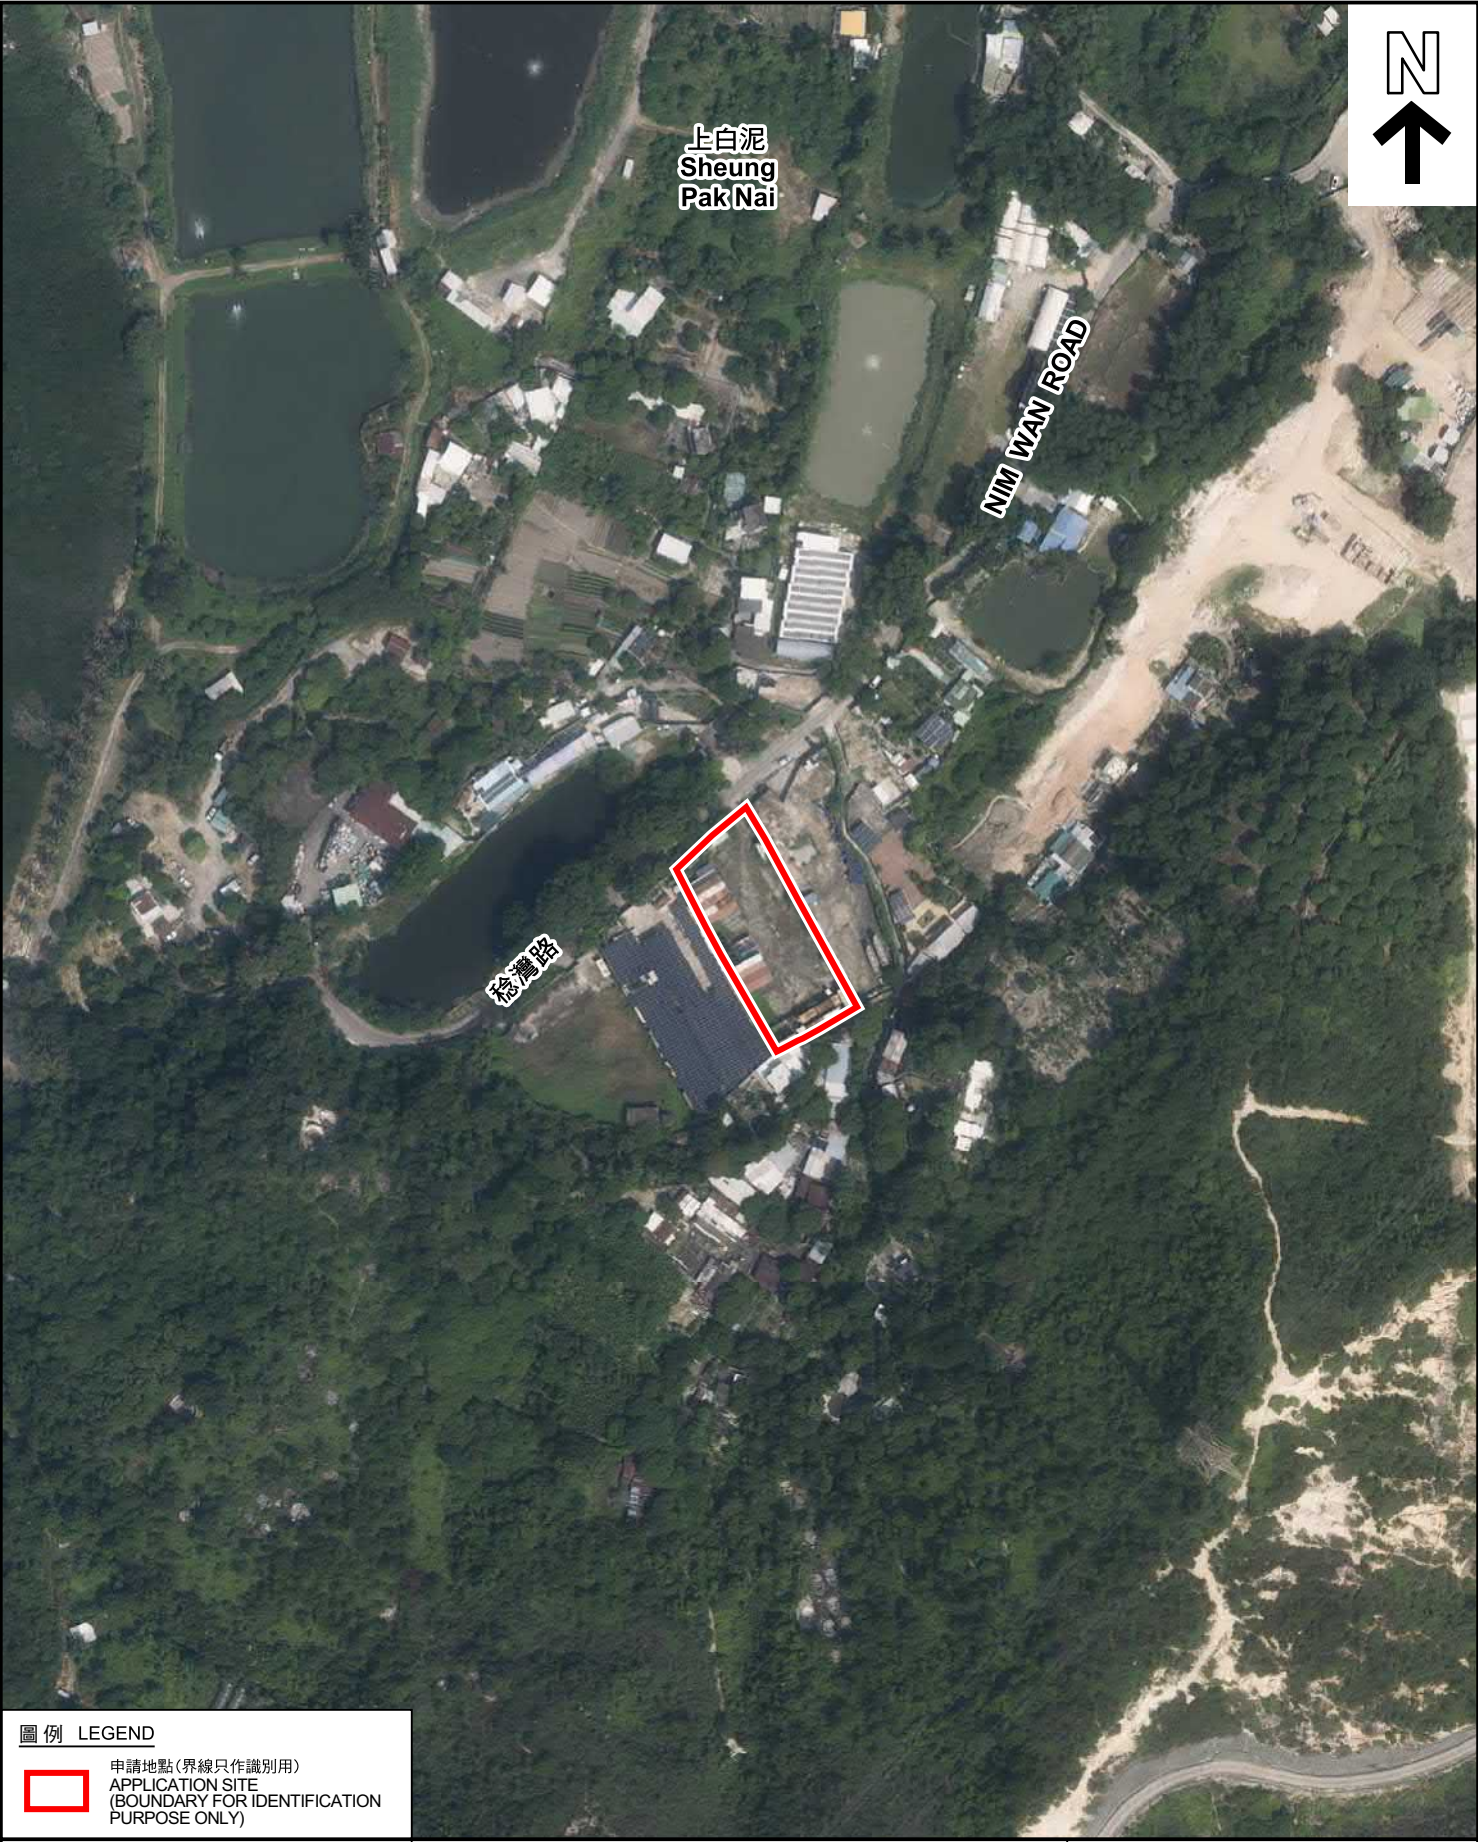

圖例 LEGEND

 申請地點(界線只作識別用)
APPLICATION SITE
(BOUNDARY FOR IDENTIFICATION
PURPOSE ONLY)

本摘要圖於2025年12月3日擬備，所根據
的資料為地政總署於2024年10月10日拍得
的航攝照片編號 E229951C
EXTRACT PLAN PREPARED ON 3.12.2025
BASED ON AERIAL PHOTO No.
E229951C TAKEN ON 10.10.2024
BY LANDS DEPARTMENT

2024年10月10日拍攝的航攝照片
AERIAL PHOTO TAKEN ON 10.10.2024


臨時公用事業設施裝置(太陽能光伏系統)(為期5年)
新界元朗上白泥丈量約份第135約地段第60號D分段(部份)
TEMPORARY PUBLIC UTILITY INSTALLATION
(SOLAR PHOTOVOLTAIC SYSTEM) FOR A PERIOD OF 5 YEARS
LOT 60 S.D (PART) IN D.D.135,
SHEUNG PAK NAI, YUEN LONG, NEW TERRITORIES



規劃署
Planning Department

參考編號
REFERENCE No.
A/YL-PN/87

圖 PLAN
A-3a

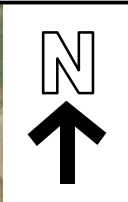

圖例 LEGEND



申請地點(界線只作識別用)
APPLICATION SITE
(BOUNDARY FOR IDENTIFICATION
PURPOSE ONLY)

2005年10月25日拍攝的航攝照片
AERIAL PHOTO TAKEN ON 25.10.2005

臨時公用事業設施裝置(太陽能光伏系統)(為期5年)
新界元朗上白泥丈量約份第135約地段第60號D分段(部份)
TEMPORARY PUBLIC UTILITY INSTALLATION
(SOLAR PHOTOVOLTAIC SYSTEM) FOR A PERIOD OF 5 YEARS
LOT 60 S.D (PART) IN D.D.135,
SHEUNG PAK NAI, YUEN LONG, NEW TERRITORIES



規劃署
Planning Department

參考編號
REFERENCE No.
A/YL-PN/87

圖 PLAN
A-3b

本摘要圖於2025年12月3日擬備，所根據
的資料為地政總署於2005年10月25日拍得
的航攝照片編號 CW66291
EXTRACT PLAN PREPARED ON 3.12.2025
BASED ON AERIAL PHOTO No.
CW66291 TAKEN ON 25.10.2005
BY LANDS DEPARTMENT



實地照片 SITE PHOTOS

臨時公用事業設施裝置(太陽能光伏系統)(為期5年)
新界元朗上白泥丈量約份第135約地段第60號D分段(部份)
TEMPORARY PUBLIC UTILITY INSTALLATION
(SOLAR PHOTOVOLTAIC SYSTEM) FOR A PERIOD OF 5 YEARS
LOT 60 S.D (PART) IN D.D.135,
SHEUNG PAK NAI, YUEN LONG, NEW TERRITORIES



規劃署
Planning Department

參考編號
REFERENCE No.
A/YL-PN/87

圖 PLAN
A-4a

本圖於2025年12月3日擬備，所根據的資料為攝於2025年9月26日的實地照片
PLAN PREPARED ON 3.12.2025
BASED ON SITE PHOTOS
TAKEN ON 26.9.2025



實地照片 SITE PHOTOS

臨時公用事業設施裝置(太陽能光伏系統)(為期5年)
 新界元朗上白泥丈量約份第135約地段第60號D分段(部份)
 TEMPORARY PUBLIC UTILITY INSTALLATION
 (SOLAR PHOTOVOLTAIC SYSTEM) FOR A PERIOD OF 5 YEARS
 LOT 60 S.D (PART) IN D.D.135,
 SHEUNG PAK NAI, YUEN LONG, NEW TERRITORIES



規劃署
 Planning Department

參考編號
 REFERENCE No.
 A/YL-PN/87

圖 PLAN
 A-4b

本圖於2025年12月3日擬備，所根據的
 資料為攝於2025年9月26日的實地照片
 PLAN PREPARED ON 3.12.2025
 BASED ON SITE PHOTOS
 TAKEN ON 26.9.2025