


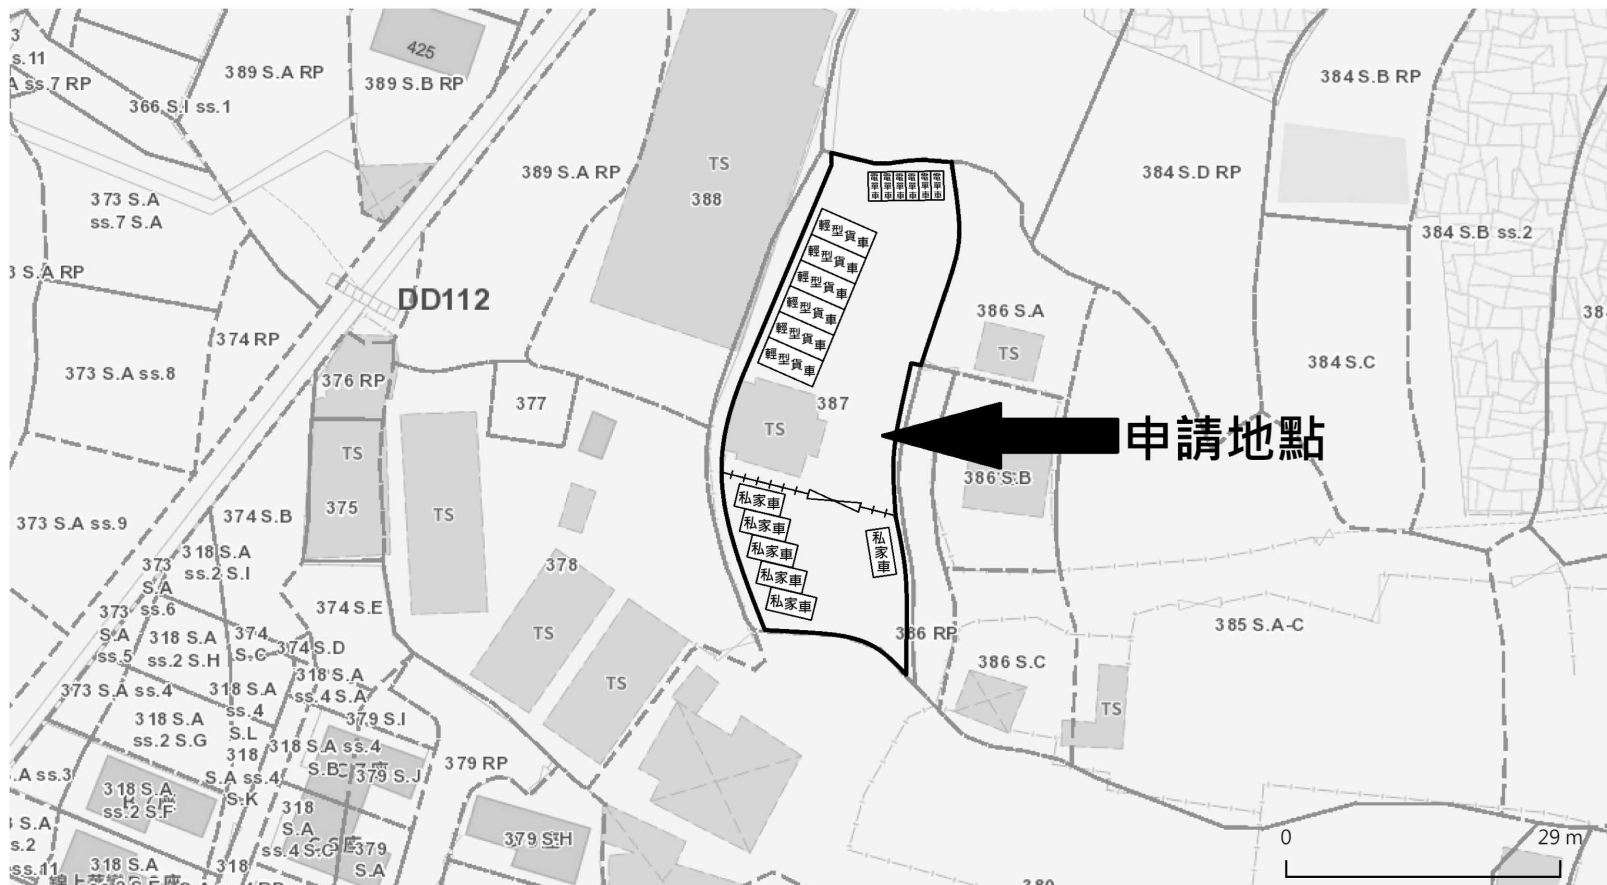

布局設計圖

申請地段：新界元朗八鄉蓮花地丈量約份第112約地段編號第387(部份)

申請用途：擬議臨時公眾停車場(只限私家車、電單車及輕型貨車)連附屬辦公室及相關填土工程(為期三年)


OZP No. : S/YL-SK/9

	私家車車位(長5米・闊2.5米)
	輕型貨車車位(長7米・闊3.5米)
	電單車車位(長2.4米・闊1米)
	圍牆
	臨時構築物・高約2.62米・1層・面積約76.58平方米・用途為附屬辦公室
	地段編號
	地段界線
	門口

(摘錄自申請人於 9.7.2025 呈交的申請書)
(Extract from Applicant's
Submission of 9.7.2025)

參考編號
REFERENCE No.
A/YL-SK/421

繪圖
DRAWING
A - 1

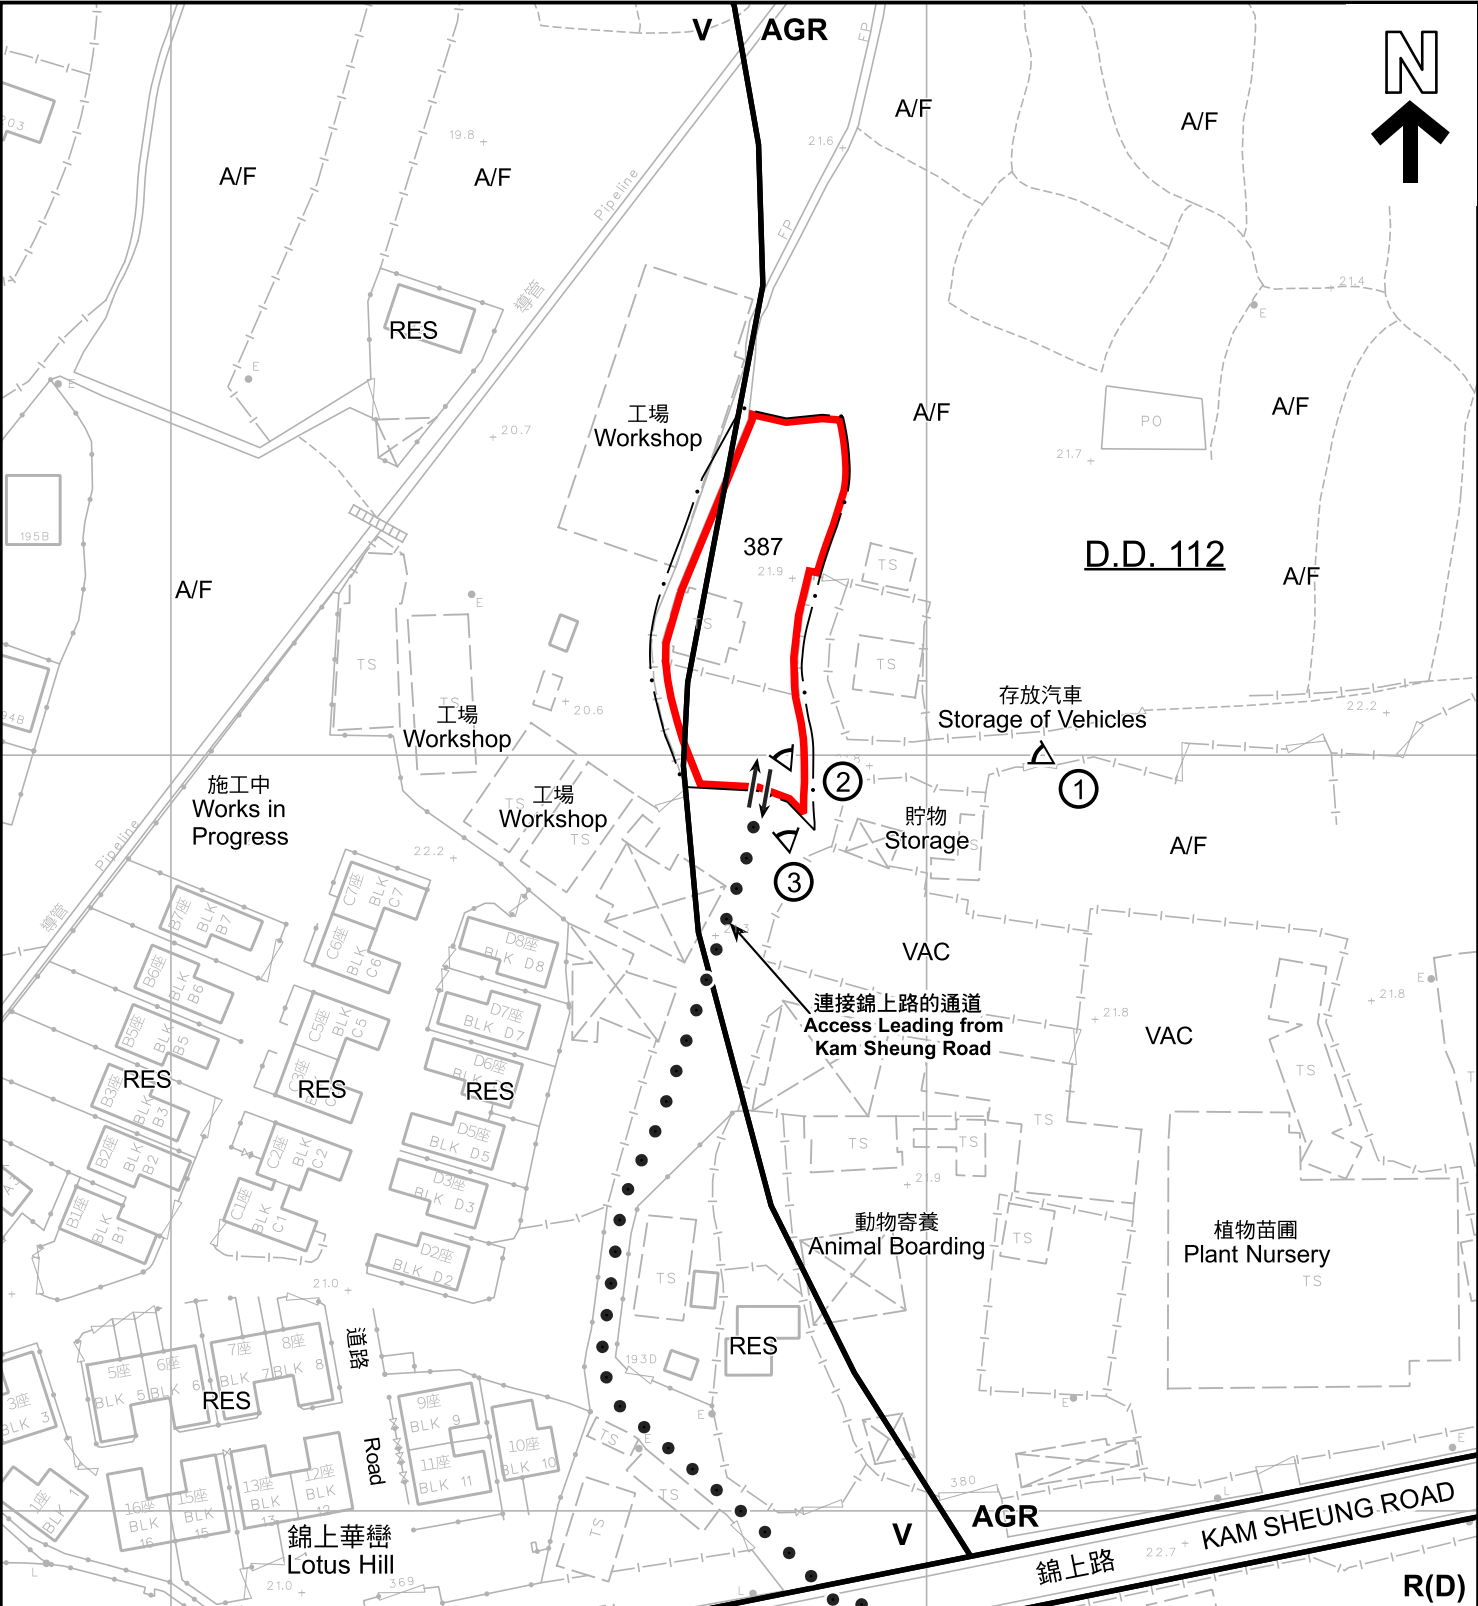

圖例 LEGEND

- 申請地點 (界線只作識別用)
APPLICATION SITE (BOUNDARY FOR IDENTIFICATION PURPOSE ONLY)
- R(D) 住宅(丁類)
RESIDENTIAL (GROUP D)
- V 鄉村式發展
VILLAGE TYPE DEVELOPMENT

- AGR 農業
AGRICULTURE
- A/F 休耕農地
FALLOW AGRICULTURAL LAND
- VAC 空置
VACANT
- RES 住用構築物
RESIDENTIAL STRUCTURES

- ① 實地照片的觀景點
VIEWING POINT OF SITE PHOTO
- 入口/出口
INGRESS / EGRESS

註釋 Note :
2025年7月16日勘測的土地用途
Land uses shown on this plan are in accordance with the land use survey conducted by the Planning Department on 16.7.2025

平面圖 SITE PLAN

擬議臨時公眾停車場 (只限私家車、電單車及輕型貨車) 連
附屬辦公室及相關填土工程 (為期3年)
新界元朗石崗蓮花地丈量約份第112約地段第387號 (部分)
PROPOSED TEMPORARY PUBLIC VEHICLE PARK (PRIVATE CARS,
MOTORCYCLES AND LIGHT GOODS VEHICLES ONLY) WITH
ANCILLARY OFFICE AND ASSOCIATED FILLING OF LAND FOR A PERIOD OF 3 YEARS
LOT 387 (PART) IN D.D.112, LIN FA TEI, SHEK KONG, YUEN LONG, NEW TERRITORIES


本摘要圖於2025年11月21日擬備，
所根據的資料為測量圖編號6-NE-18B及19A
EXTRACT PLAN PREPARED ON 21.11.2025
BASED ON SURVEY SHEETS No.
6-NE-18B & 19A




規劃署
Planning Department

參考編號
REFERENCE No.
A/YL-SK/421

圖 PLAN
A-2

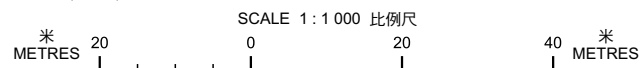

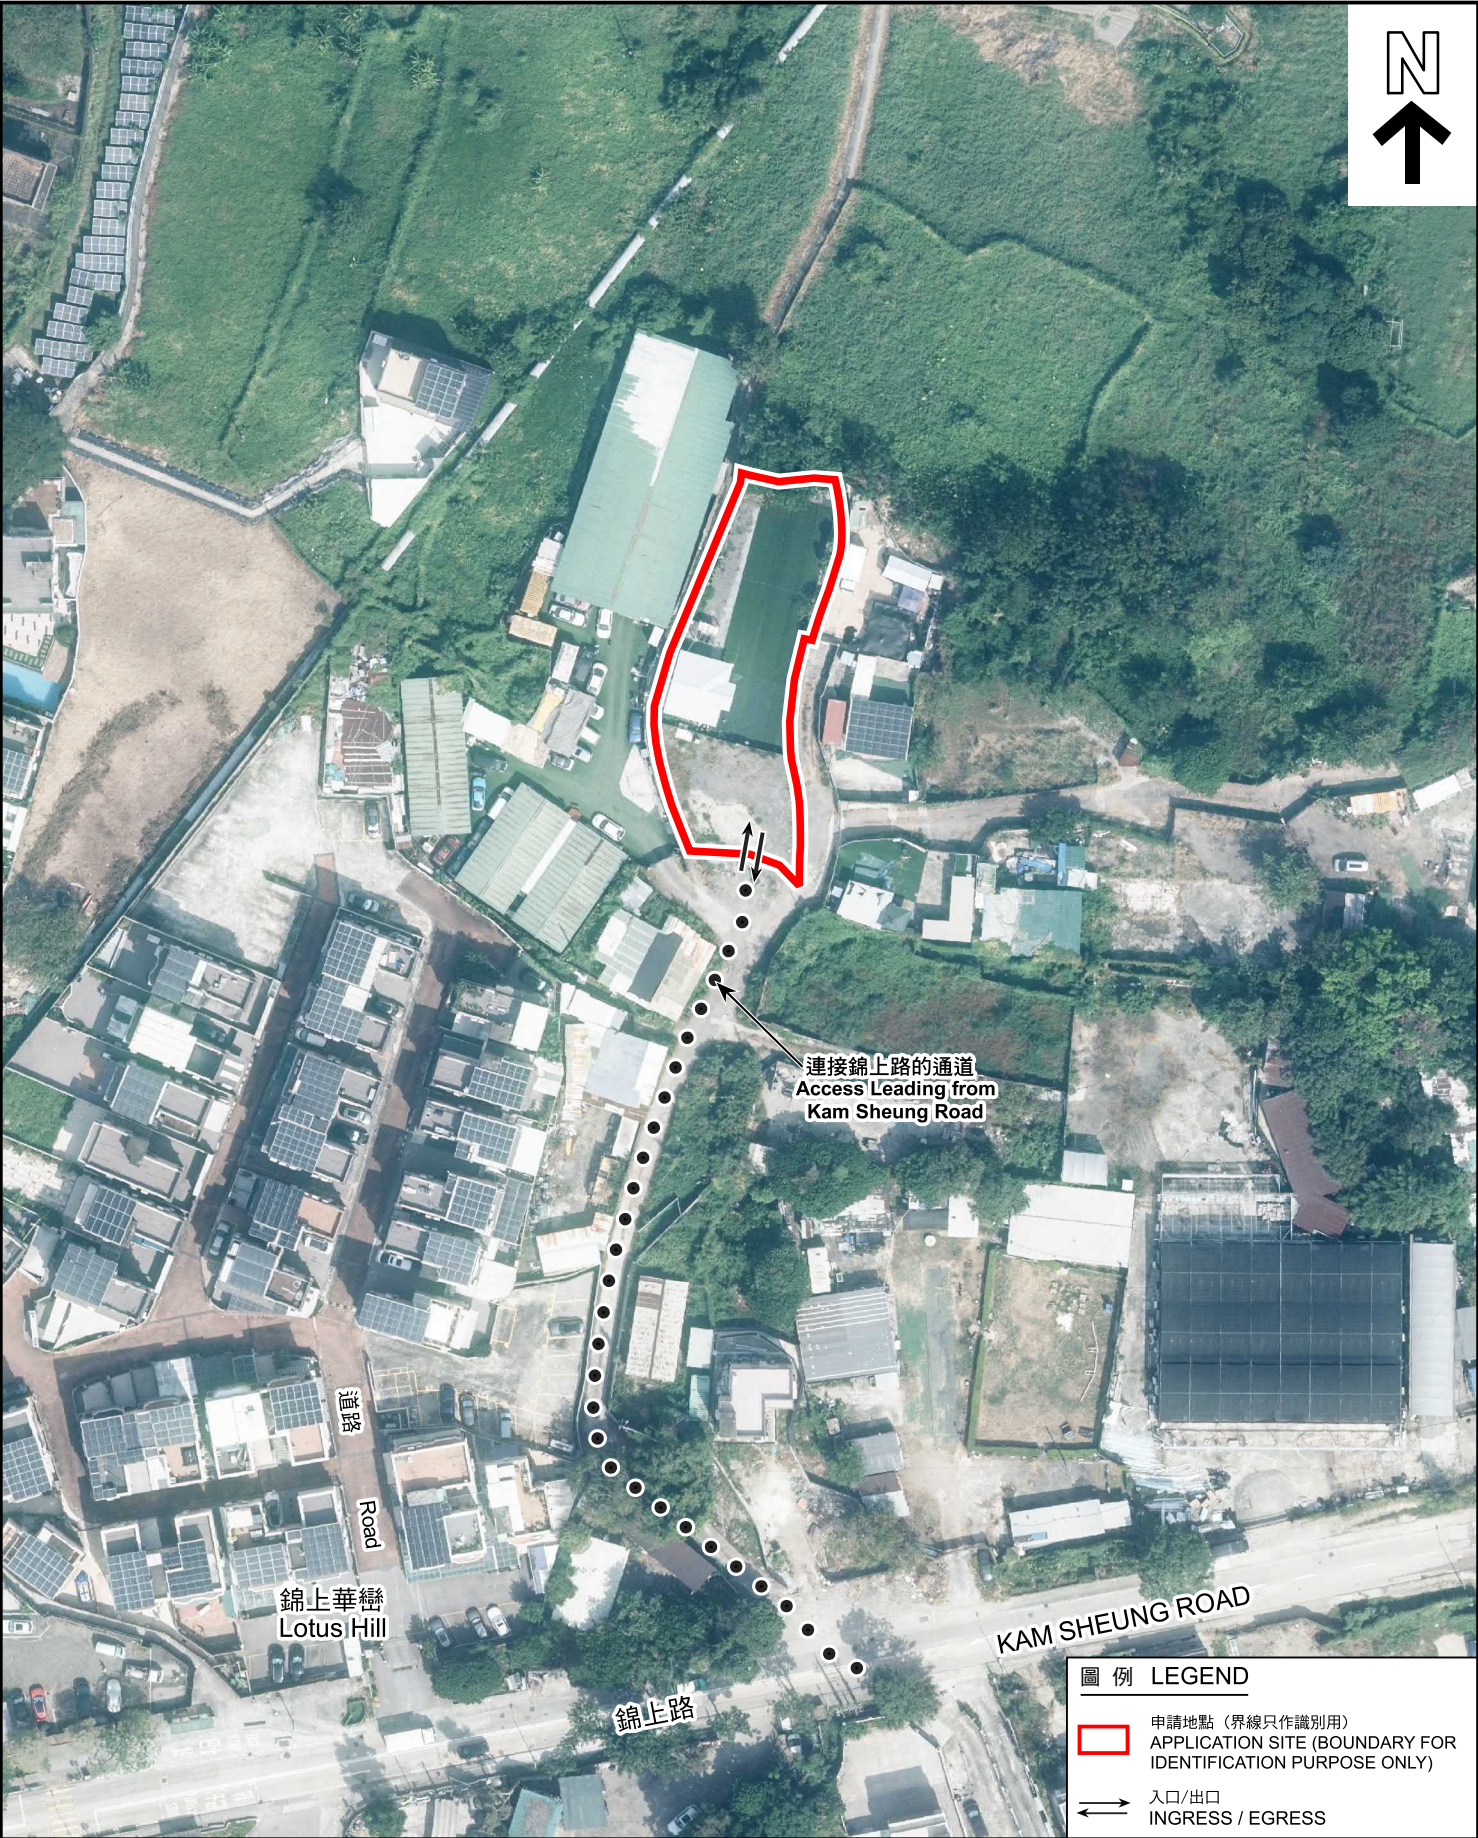


本摘要圖於2025年11月21日擬備，所根據的資料為地政總署於2024年10月23日拍得的航攝照片編號 E234540C

EXTRACT PLAN PREPARED ON 21.11.2025
BASED ON AERIAL PHOTO No. E234540C
TAKEN ON 23.10.2024
BY LANDS DEPARTMENT

航攝照片 AERIAL PHOTO

擬議臨時公眾停車場（只限私家車、電單車及輕型貨車）連
附屬辦公室及相關填土工程（為期3年）
新界元朗石崗蓮花地丈量約份第112約地段第387號（部分）
PROPOSED TEMPORARY PUBLIC VEHICLE PARK (PRIVATE CARS,
MOTORCYCLES AND LIGHT GOODS VEHICLES ONLY) WITH
ANCILLARY OFFICE AND ASSOCIATED FILLING OF LAND FOR A PERIOD OF 3 YEARS
LOT 387 (PART) IN D.D.112, LIN FA TEI, SHEK KONG, YUEN LONG, NEW TERRITORIES

 規劃署 Planning Department	
參考編號 REFERENCE No. A/YL-SK/421	圖 PLAN A-3

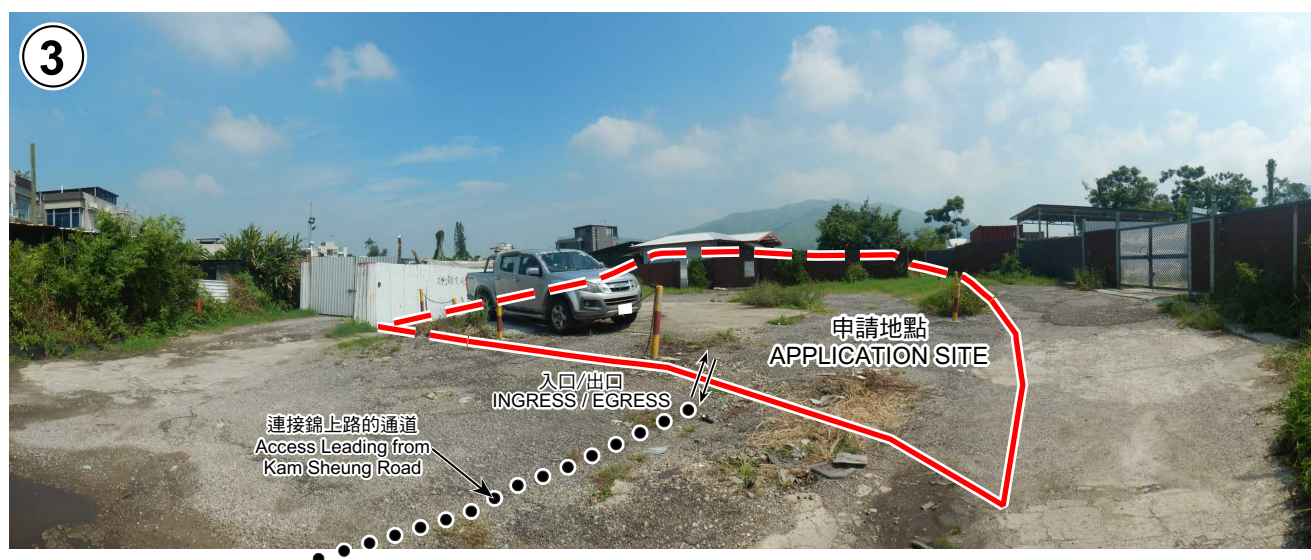

申請地點界線只作識別用
APPLICATION SITE BOUNDARY FOR IDENTIFICATION PURPOSE ONLY

實地照片 SITE PHOTOS

本圖於2025年11月21日擬備，
所根據的資料為攝於
2025年7月25日的實地照片
PLAN PREPARED ON 21.11.2025
BASED ON SITE PHOTOS
TAKEN ON 25.7.2025

擬議臨時公眾停車場（只限私家車、電單車及輕型貨車）連
附屬辦公室及相關填土工程（為期3年）
新界元朗石崗蓮花地丈量約份第112約地段第387號（部分）
PROPOSED TEMPORARY PUBLIC VEHICLE PARK (PRIVATE CARS,
MOTORCYCLES AND LIGHT GOODS VEHICLES ONLY) WITH
ANCILLARY OFFICE AND ASSOCIATED FILLING OF LAND FOR A PERIOD OF 3 YEARS
LOT 387 (PART) IN D.D.112, LIN FA TEI, SHEK KONG, YUEN LONG, NEW TERRITORIES



規劃署
Planning Department

參考編號
REFERENCE No.
A/YL-SK/421

圖 PLAN
A-4