



擬議佈局平面圖

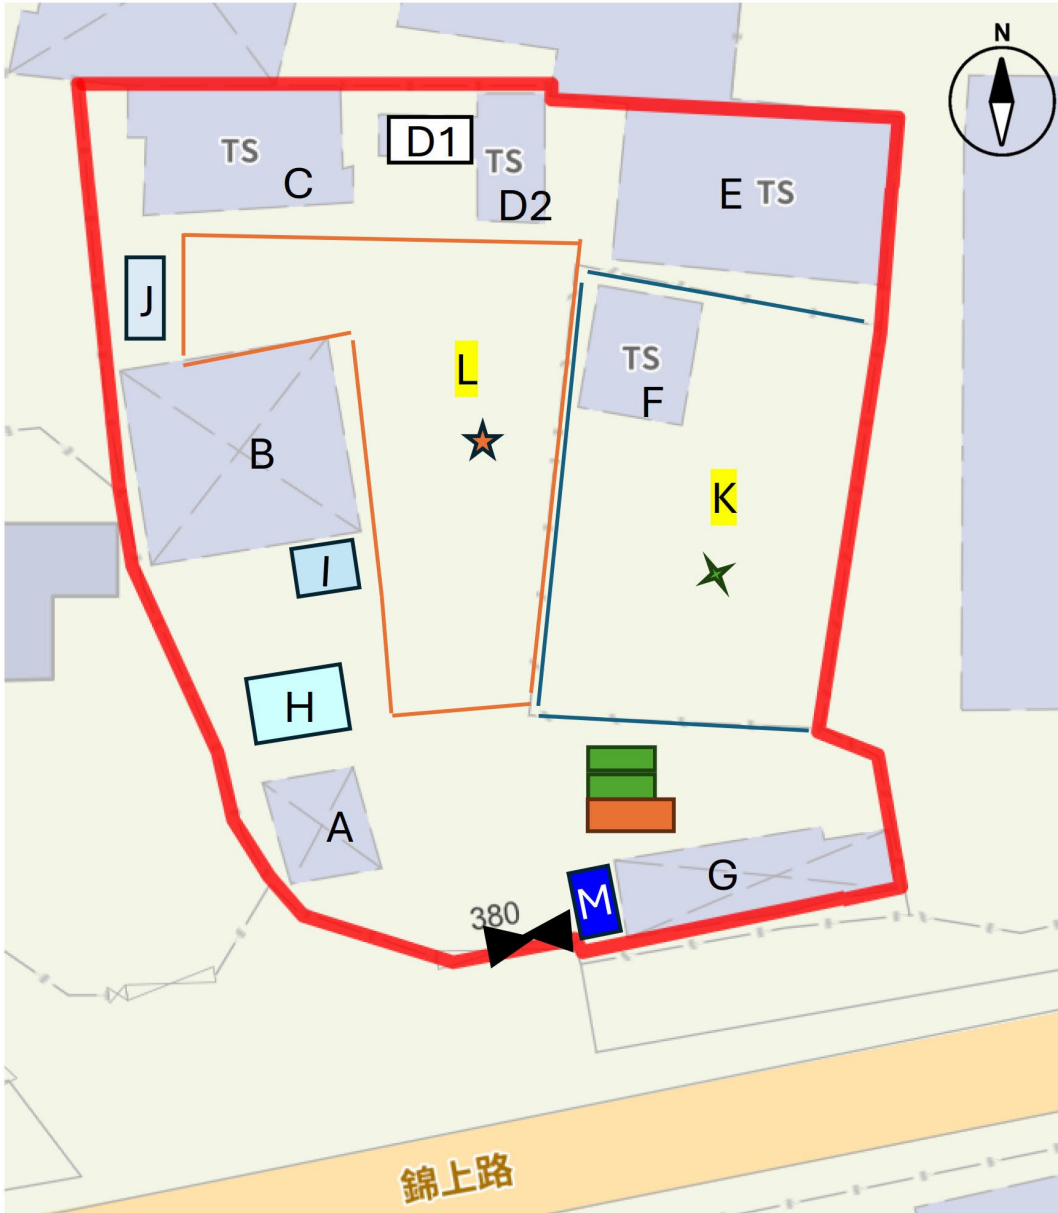


圖例 LEGEND

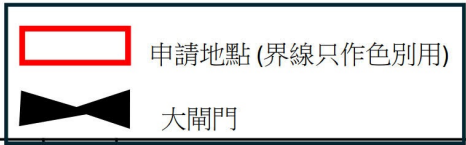

A	動物寄養所	F	休憩室	K	訓練場地 A
B	動物寄養所	G	動物寄養所	L	訓練場地 B
C	辦公室	H	休憩室	M	洗手間
D	儲存室 1 & 2	I	儲存室		私家車車位
E	動物寄養所	J	動物寄養所		輕型貨車車位

擬議臨時動物寄養所連附屬設施 (為期 3 年)

DD 112 Lot Nos. 299SCR(Part), 316RP(Part), 380(Part),
Shek Kong, Yuen Long, NT.

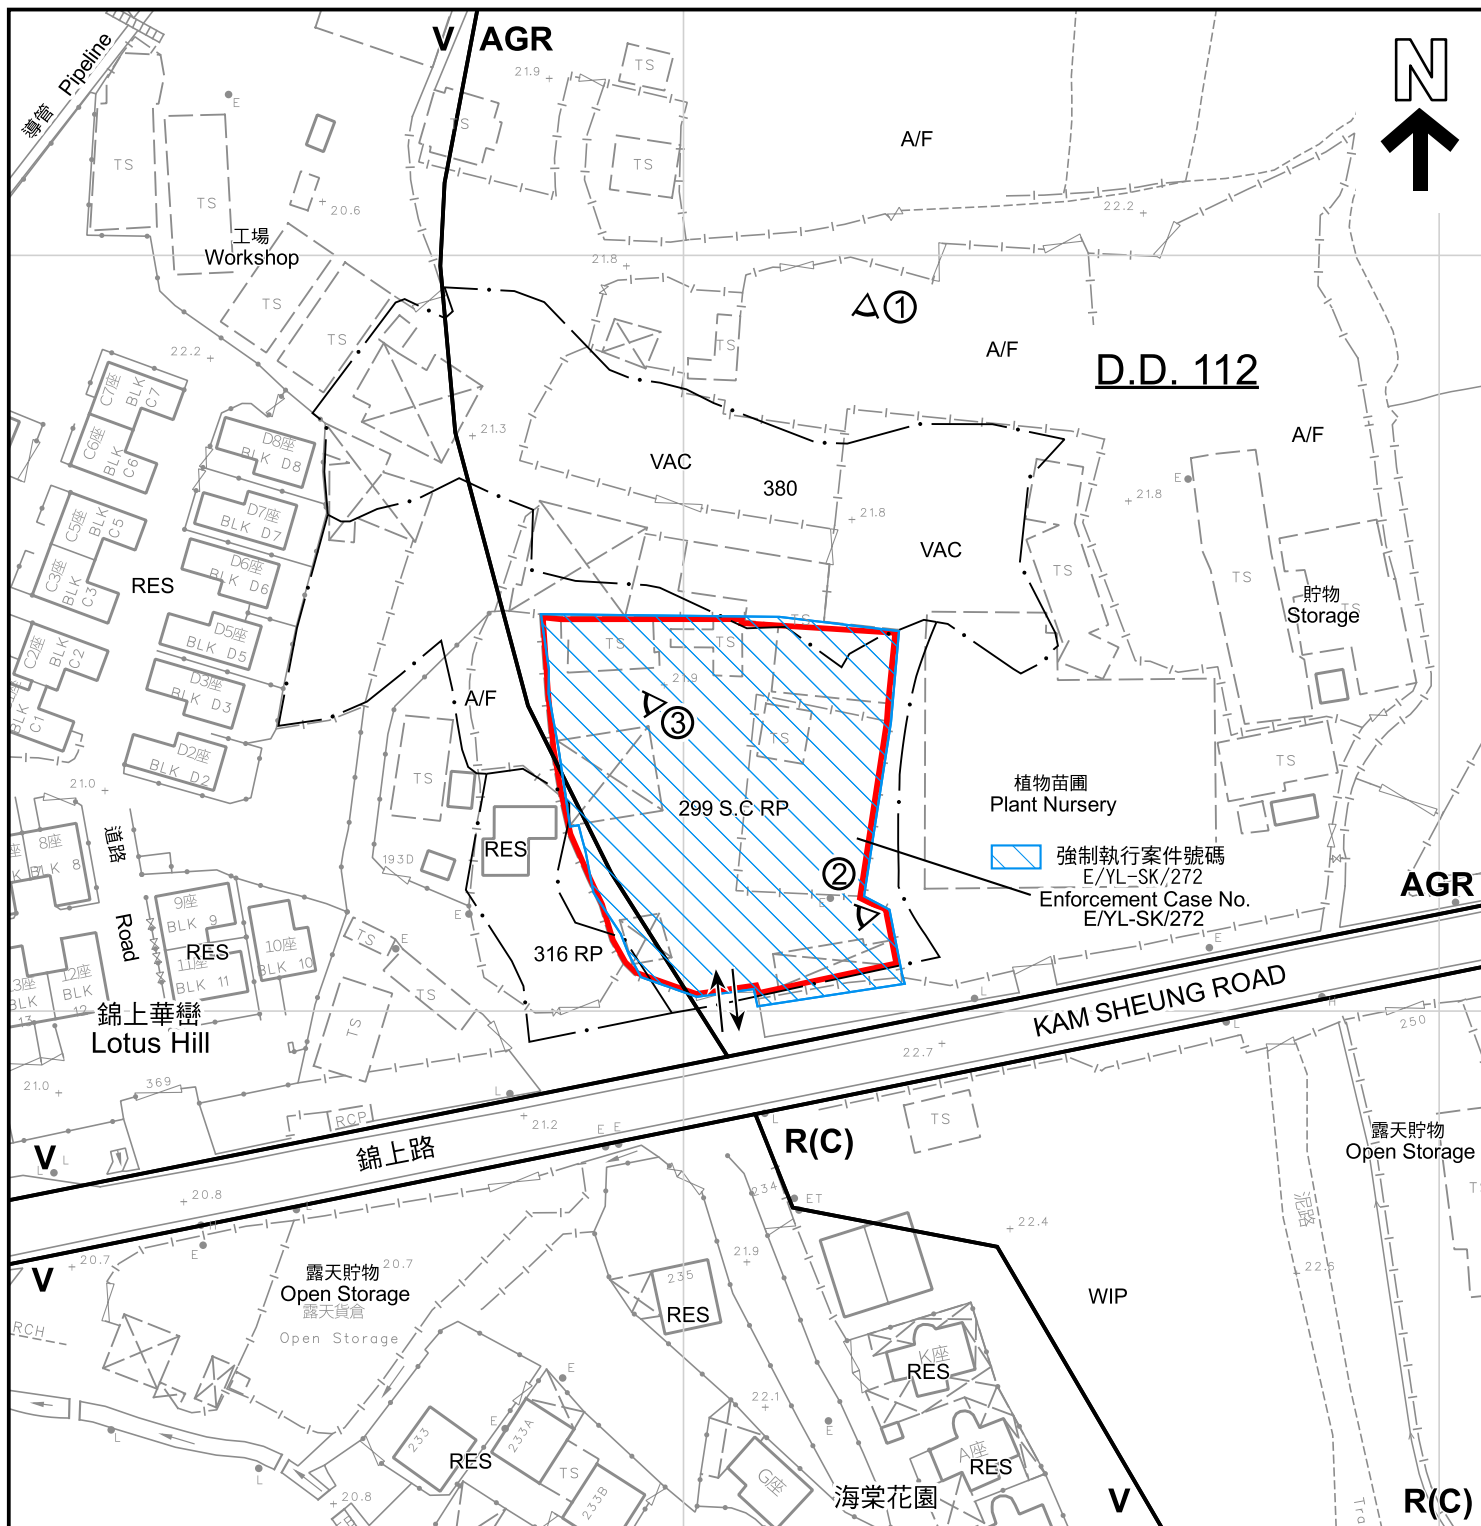

圖例 LEGEND

 申請地點 (界線只作識別用)
APPLICATION SITE (BOUNDARY FOR IDENTIFICATION PURPOSE ONLY)

R(C) 住宅(丙類)
RESIDENTIAL (GROUP C)

V 鄉村式發展
VILLAGE TYPE DEVELOPMENT

AGR 農業
AGRICULTURE

A/F 休耕農地
FALLOW AGRICULTURAL LAND

RES 住用構築物
RESIDENTIAL STRUCTURES

VAC 空置
VACANT

WIP 施工中
WORKS IN PROGRESS

 實地照片的觀景點
VIEWING POINT OF SITE PHOTO

 入口/出口
INGRESS / EGRESS

註釋 Note :

2025年7月25日勘测的土地用途
Land uses shown on this plan are in accordance with the land use survey conducted by the Planning Department on 25.7.2025

本摘要圖於2025年12月3日擬備，
所根據的資料為測量圖編號6-NE-19A
EXTRACT PLAN PREPARED ON
3.12.2025 BASED ON SURVEY SHEET
No. 6-NE-19A

平面圖 SITE PLAN

臨時動物寄養所連附屬設施(為期3年)
新界元朗石崗丈量約份第112約地段第299號C分段餘段(部分)、
第316號餘段(部分)及第380號(部分)
TEMPORARY ANIMAL BOARDING ESTABLISHMENT WITH
ANCILLARY FACILITIES FOR A PERIOD OF 3 YEARS
LOTS 299 S.C. RP (PART), 316 RP (PART) AND 380 (PART) IN D.D. 112
SHEK KONG, YUEN LONG, NEW TERRITORIES

SCALE 1:1 000 比例尺
米 20 0 20 40 米
METRES



規劃署
Planning Department

參考編號
REFERENCE No.
A/YL-SK/422

圖 PLAN
A-2



圖例 LEGEND

-  申請地點（界線只作識別用）
APPLICATION SITE
(BOUNDARY FOR IDENTIFICATION
PURPOSE ONLY)
-  入口/出口
INGRESS / EGRESS

航攝照片 AERIAL PHOTO

本摘要圖於2025年12月3日擬備，所根據的資料為地政總署於2024年10月23日拍得的航攝照片編號E234903C

EXTRACT PLAN PREPARED ON
3.12.2025 BASED ON AERIAL PHOTO No.
E234903C TAKEN ON 23.10.2024 BY
LANDS DEPARTMENT

臨時動物寄養所連附屬設施（為期3年）
新界元朗石崗丈量約份第112約地段第299號C分段餘段（部分）、
第316號餘段（部分）及第380號（部分）
TEMPORARY ANIMAL BOARDING ESTABLISHMENT WITH
ANCILLARY FACILITIES FOR A PERIOD OF 3 YEARS
LOTS 299 S.C RP (PART), 316 RP (PART) AND 380 (PART) IN D.D.112
SHEK KONG, YUEN LONG, NEW TERRITORIES



規劃署
Planning Department

參考編號
REFERENCE No.
A/YL-SK/422

圖 PLAN
A-3



申請地點界線只作識別用
APPLICATION SITE BOUNDARY FOR IDENTIFICATION PURPOSE ONLY

實地照片 SITE PHOTOS

本圖於2025年11月12日擬備，所根據的資料為攝於2025年7月25日的實地照片

PLAN PREPARED ON 12.11.2025
BASED ON SITE PHOTOS
TAKEN ON 25.7.2025

臨時動物寄養所連附屬設施（為期3年）
新界元朗石崗丈量約份第112約地段第299號C分段餘段（部分）、
第316號餘段（部分）及第380號（部分）
TEMPORARY ANIMAL BOARDING ESTABLISHMENT WITH
ANCILLARY FACILITIES FOR A PERIOD OF 3 YEARS
LOTS 299 S.C RP (PART), 316 RP (PART) AND 380 (PART) IN D.D.112
SHEK KONG, YUEN LONG, NEW TERRITORIES



規劃署
Planning Department

參考編號
REFERENCE No.
A/YL-SK/422

圖 PLAN
A-4