




要覽圖 KEY PLAN
SCALE 1:50 000 比例尺

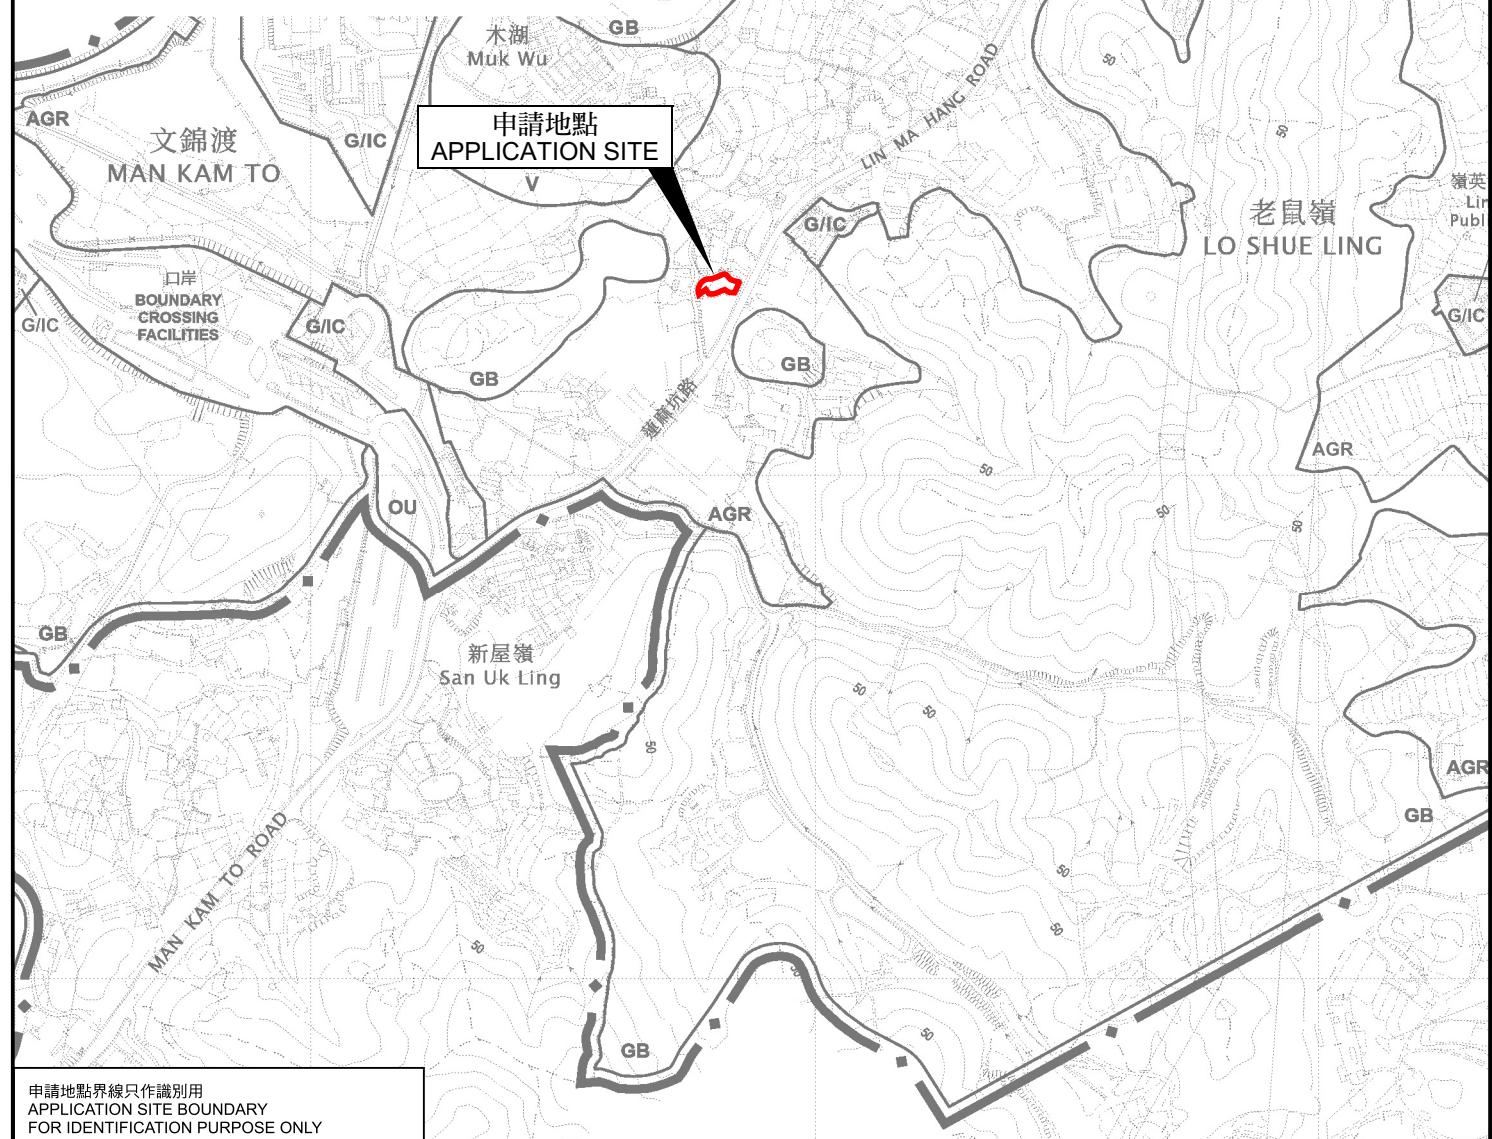

申請地點界線只作識別用
APPLICATION SITE BOUNDARY
FOR IDENTIFICATION PURPOSE ONLY

位置圖 LOCATION PLAN

本摘要圖於2025年12月22日擬備，
所根據的資料為於2025年10月28日
核准的分區計劃大綱圖編號S/NE-MKT/7
EXTRACT PLAN PREPARED ON 22.12.2025
BASED ON OUTLINE ZONING PLAN NO.
S/NE-MKT/7 APPROVED ON 28.10.2025

擬議臨時貨倉 (危險品倉庫除外) 及相關填土工程 (為期3年)
新界打鼓嶺蓮麻坑路丈量約份第90約地段第588號、第589號及第590號餘段
PROPOSED TEMPORARY WAREHOUSE
(EXCLUDING DANGEROUS GOODS GODOWN)
AND ASSOCIATED FILLING OF LAND FOR A PERIOD OF 3 YEARS
LOTS 588, 589 AND 590 RP IN D.D. 90,
LIN MA HANG ROAD, TA KWU LING, NEW TERRITORIES



規劃署
Planning Department

參考編號
REFERENCE No.
A/NE-MKT/57

圖 PLAN