




深圳市  
SHENZHEN SHI

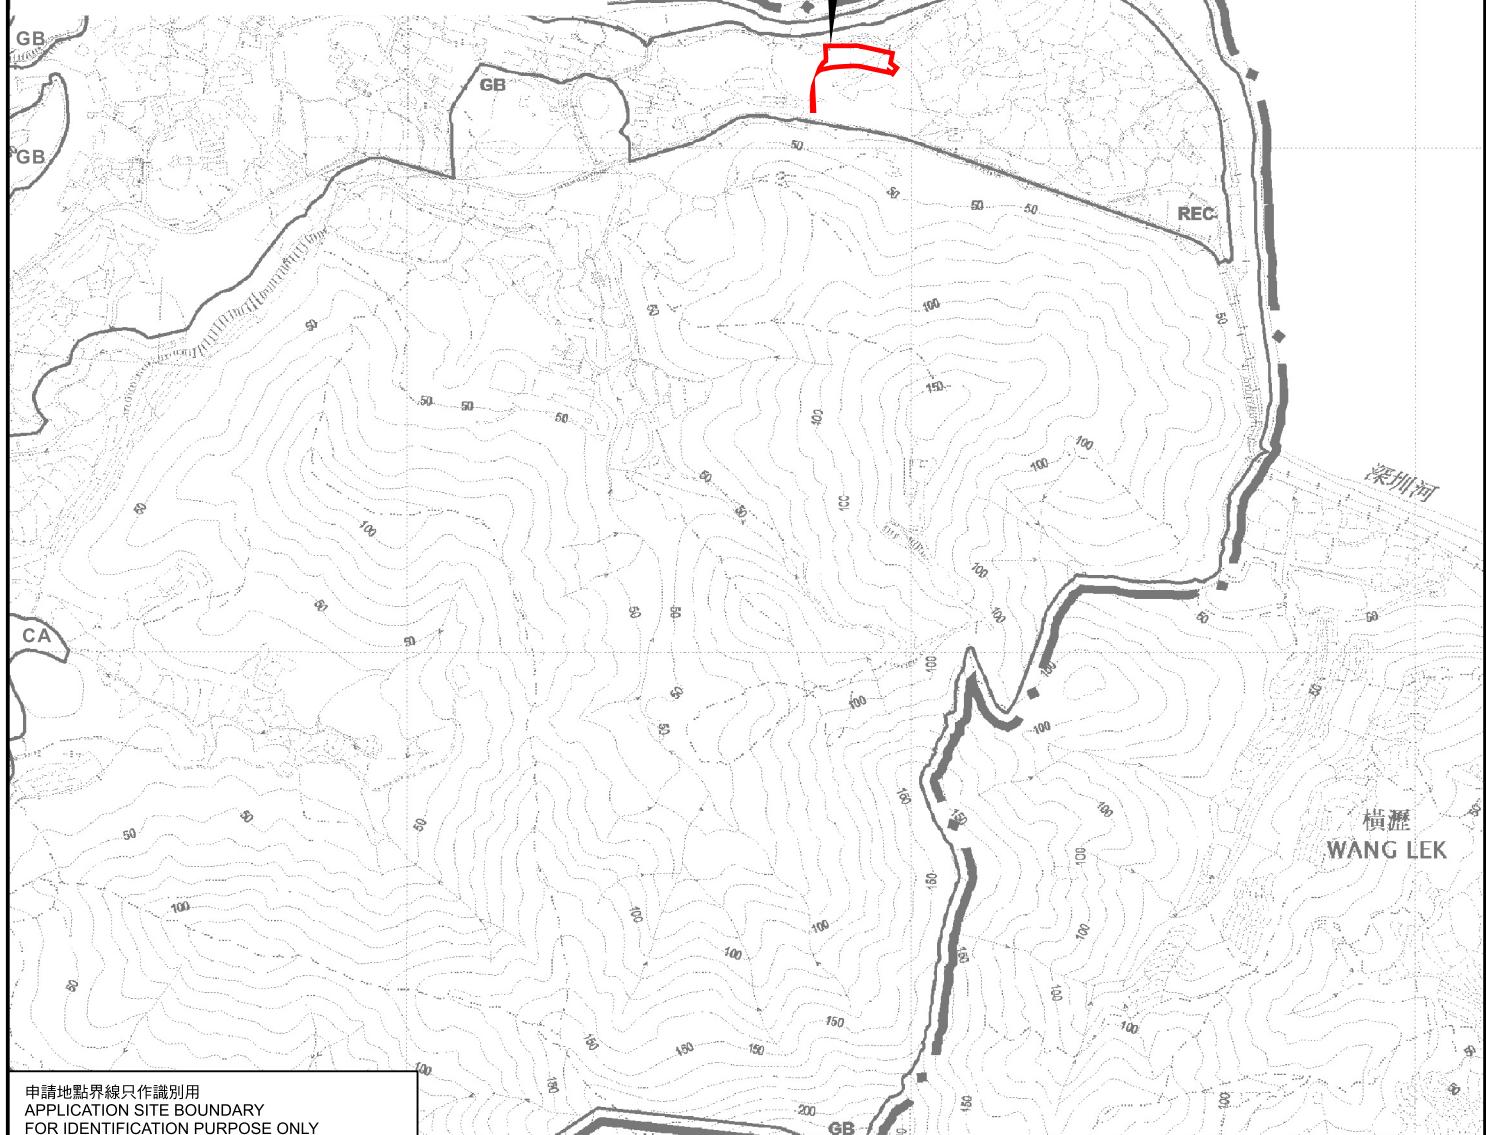

### 位置圖 LOCATION PLAN

擬議臨時貨倉存放汽車零件(為期3年)

新界打鼓嶺北丈量約份第80約地段第487號B分段餘段(部分)、

第490號(部分)、第491號、第572號A分段及第574號和毗連政府土地

PROPOSED TEMPORARY WAREHOUSE

FOR STORAGE OF VEHICLE PARTS FOR A PERIOD OF 3 YEARS

LOTS 487 S.B RP (PART), 490 (PART), 491, 572 S.A AND 574 IN D.D. 80

AND ADJOINING GOVERNMENT LAND, TA KWU LING NORTH, N.T.

SCALE 1:7 500 比例尺

本摘要圖於2025年12月23日擬備，  
所根據的資料為於2016年5月3日  
核准的分區計劃大綱圖編號S/NE-TKLN/2  
EXTRACT PLAN PREPARED ON 23.12.2025  
BASED ON OUTLINE ZONING PLAN  
No. S/NE-TKLN/2 APPROVED ON 3.5.2016

\* METRES 100 0 100 200 300 \* METRES



規劃署  
Planning Department

參考編號  
REFERENCE No.  
A/NE-TKLN/109

圖 PLAN  
A-1