

Location Plan




Not to scale – for identification purpose only

(摘錄自申請人於 11.11.2025 呈交的申請書)
(Extract from Applicant's
Submission of 11.11.2025)

參考編號
REFERENCE No.
A/YL-HTF/1202

繪圖 DRAWING
A-1

Location Plan

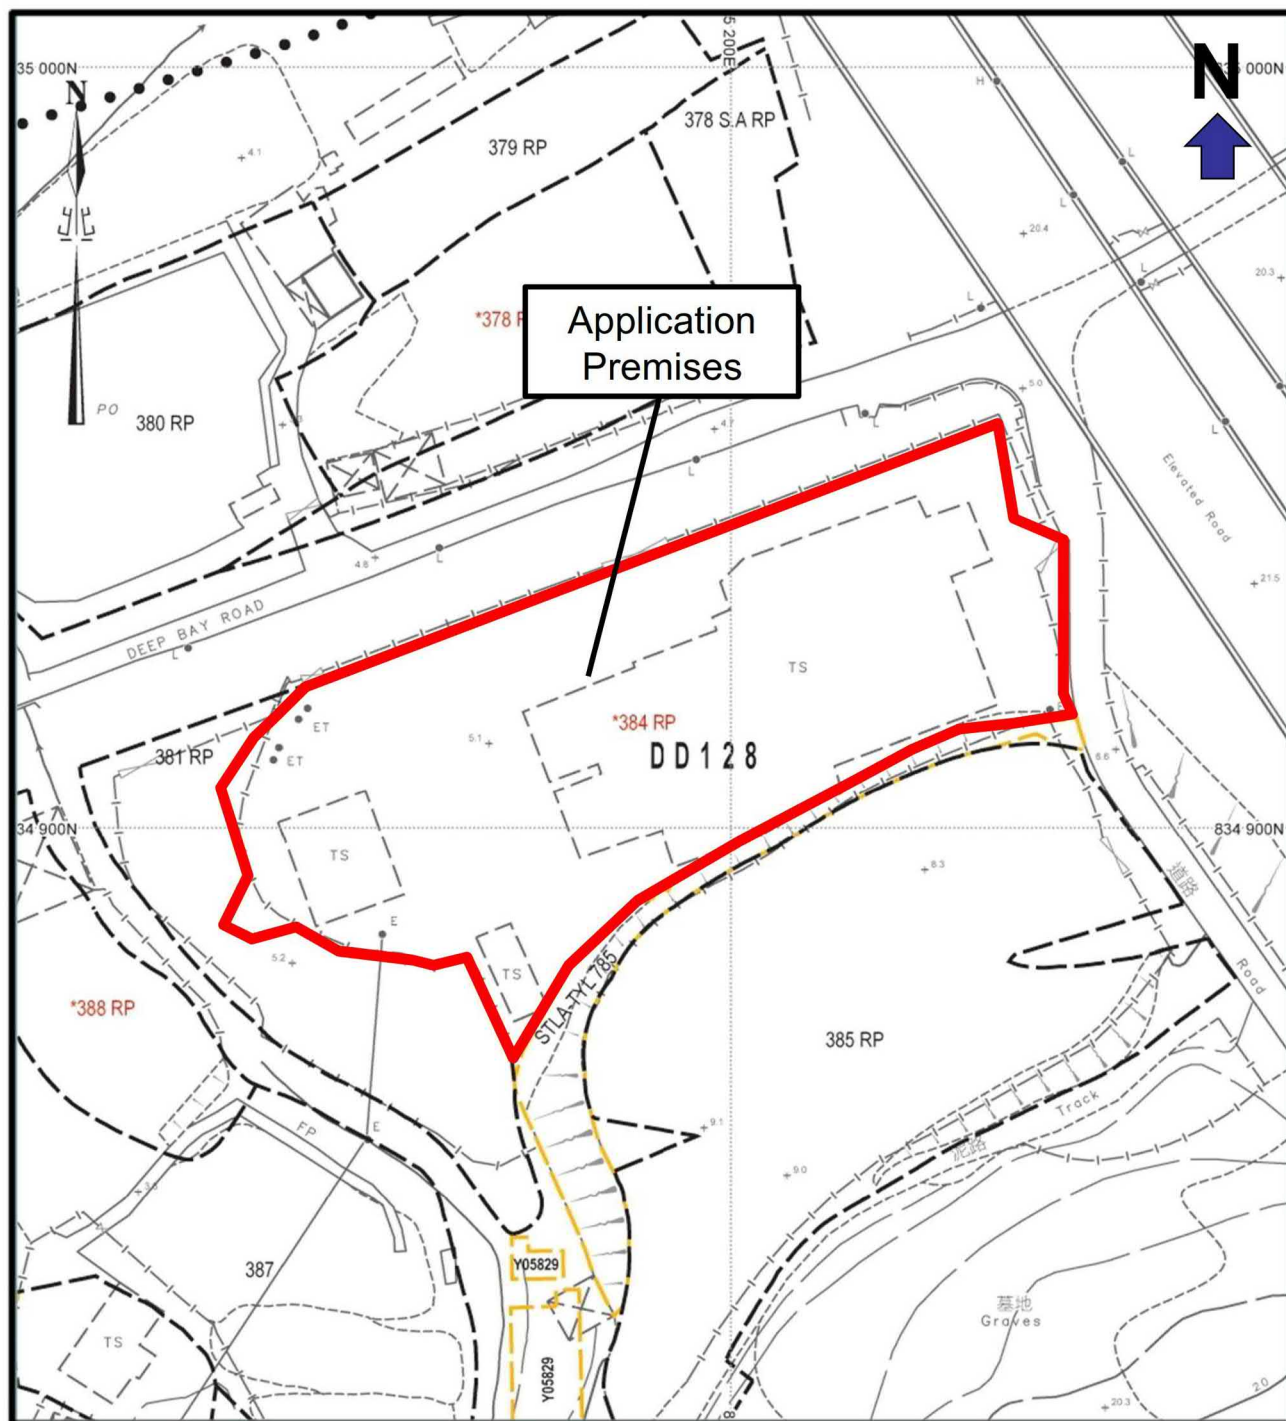


Not to scale – for identification purpose only

(摘錄自申請人於 11.11.2025 呈交的申請書)
(Extract from Applicant's
Submission of 11.11.2025)

參考編號
REFERENCE No.
A/YL-HTF/1202

繪圖 DRAWING
A-2

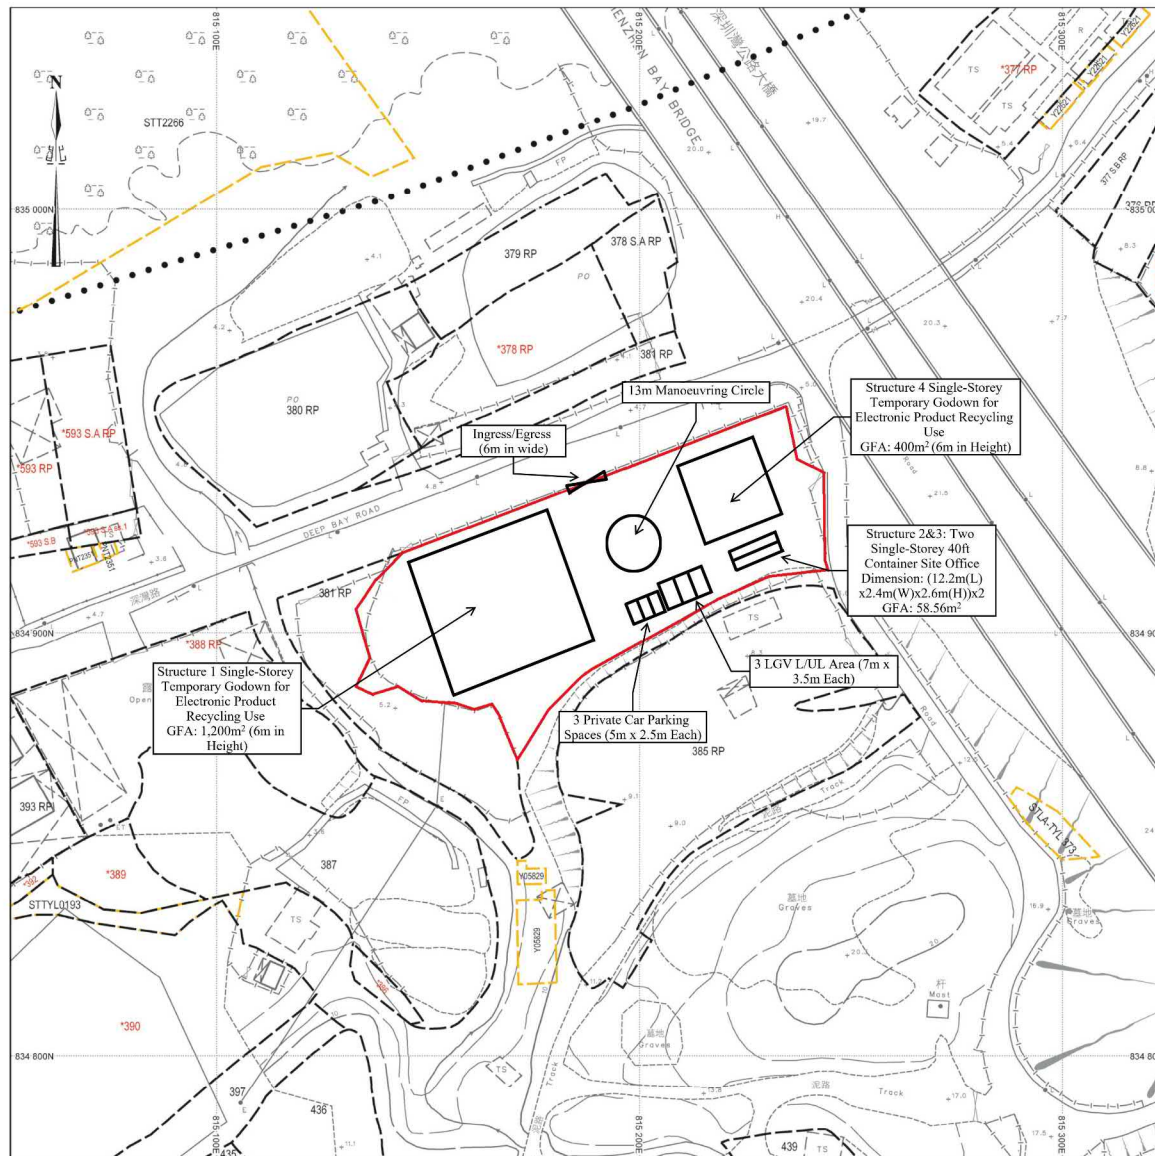

Proposed Layout Plan

Scale: 1:1000


SMO-P02 20250328145513 10 For Identification only

(摘錄自申請人於 11.11.2025 呈交的申請書)
(Extract from Applicant's
Submission of 11.11.2025)

參考編號
REFERENCE No.
A/YL-HTF/1202

繪圖 DRAWING
A-3

Plan for Associated Filling of Land

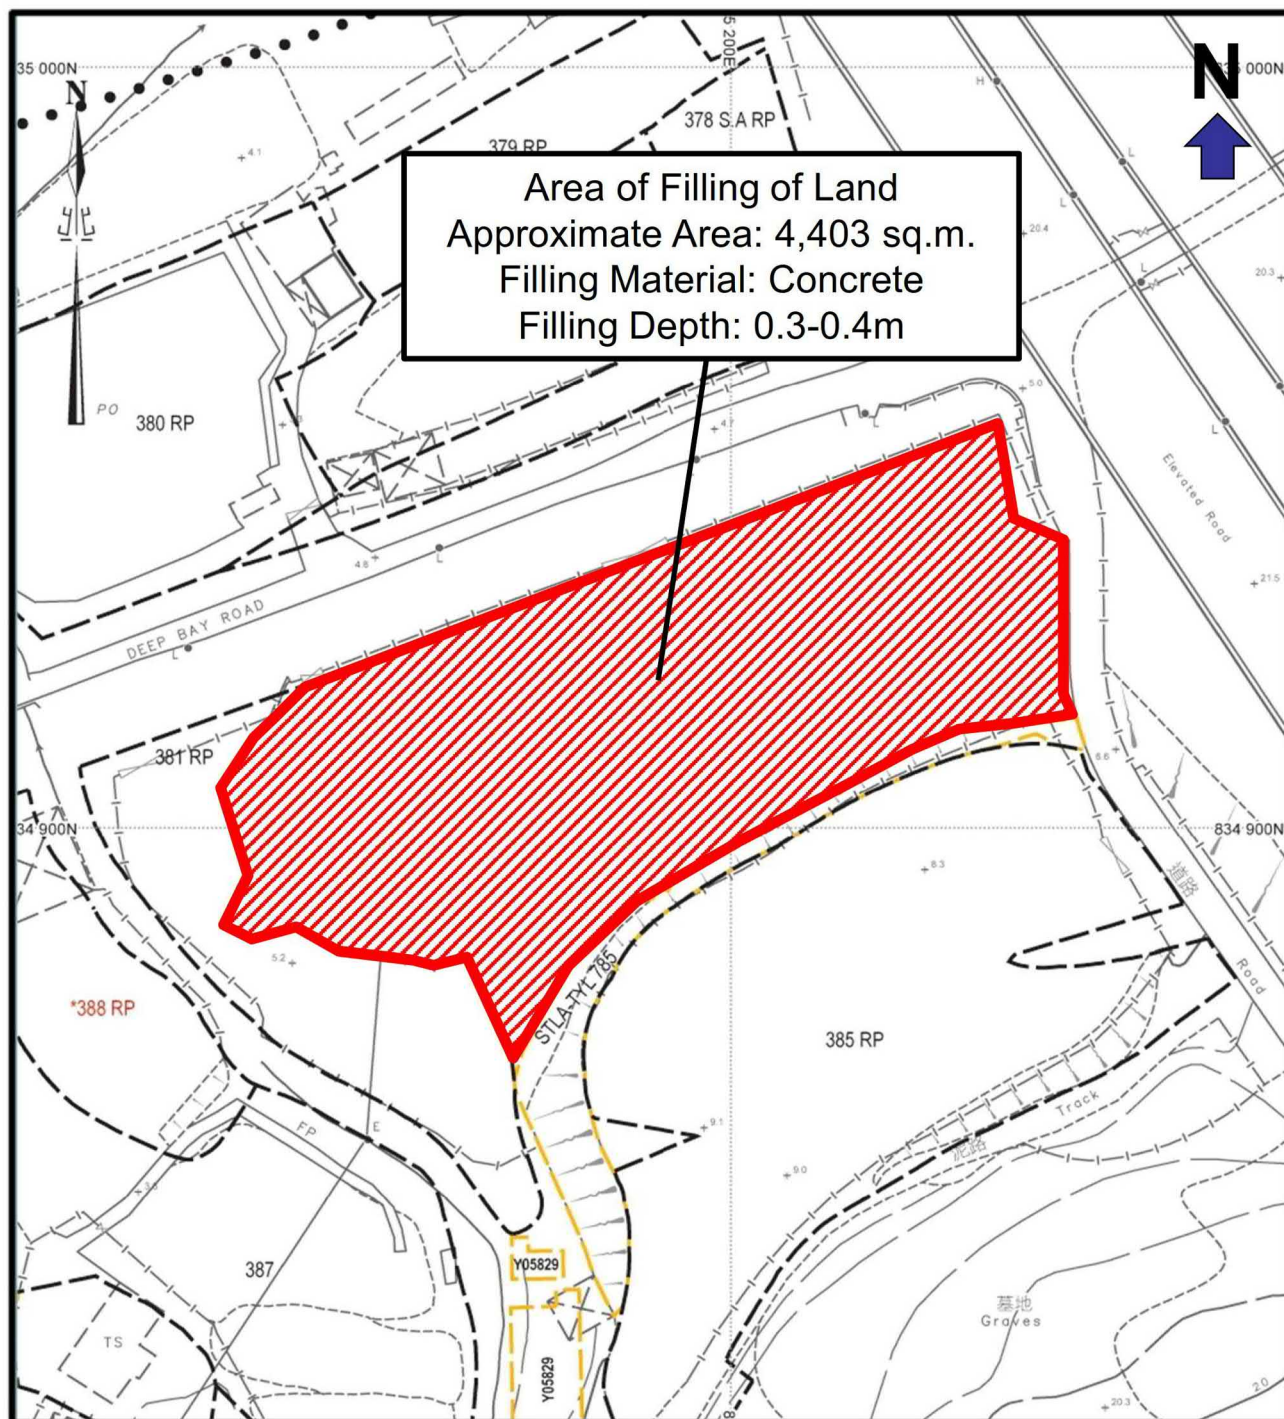


Not to scale – for identification purpose only

(摘錄自申請人於 14. 11. 2025 呈交的補充資料)
 (Extract from Applicant's Supplementary
 Information Submitted on 14.11.2025)

參考編號
 REFERENCE No.
 A/YL-HTF/1202

繪圖 DRAWING
 A-4

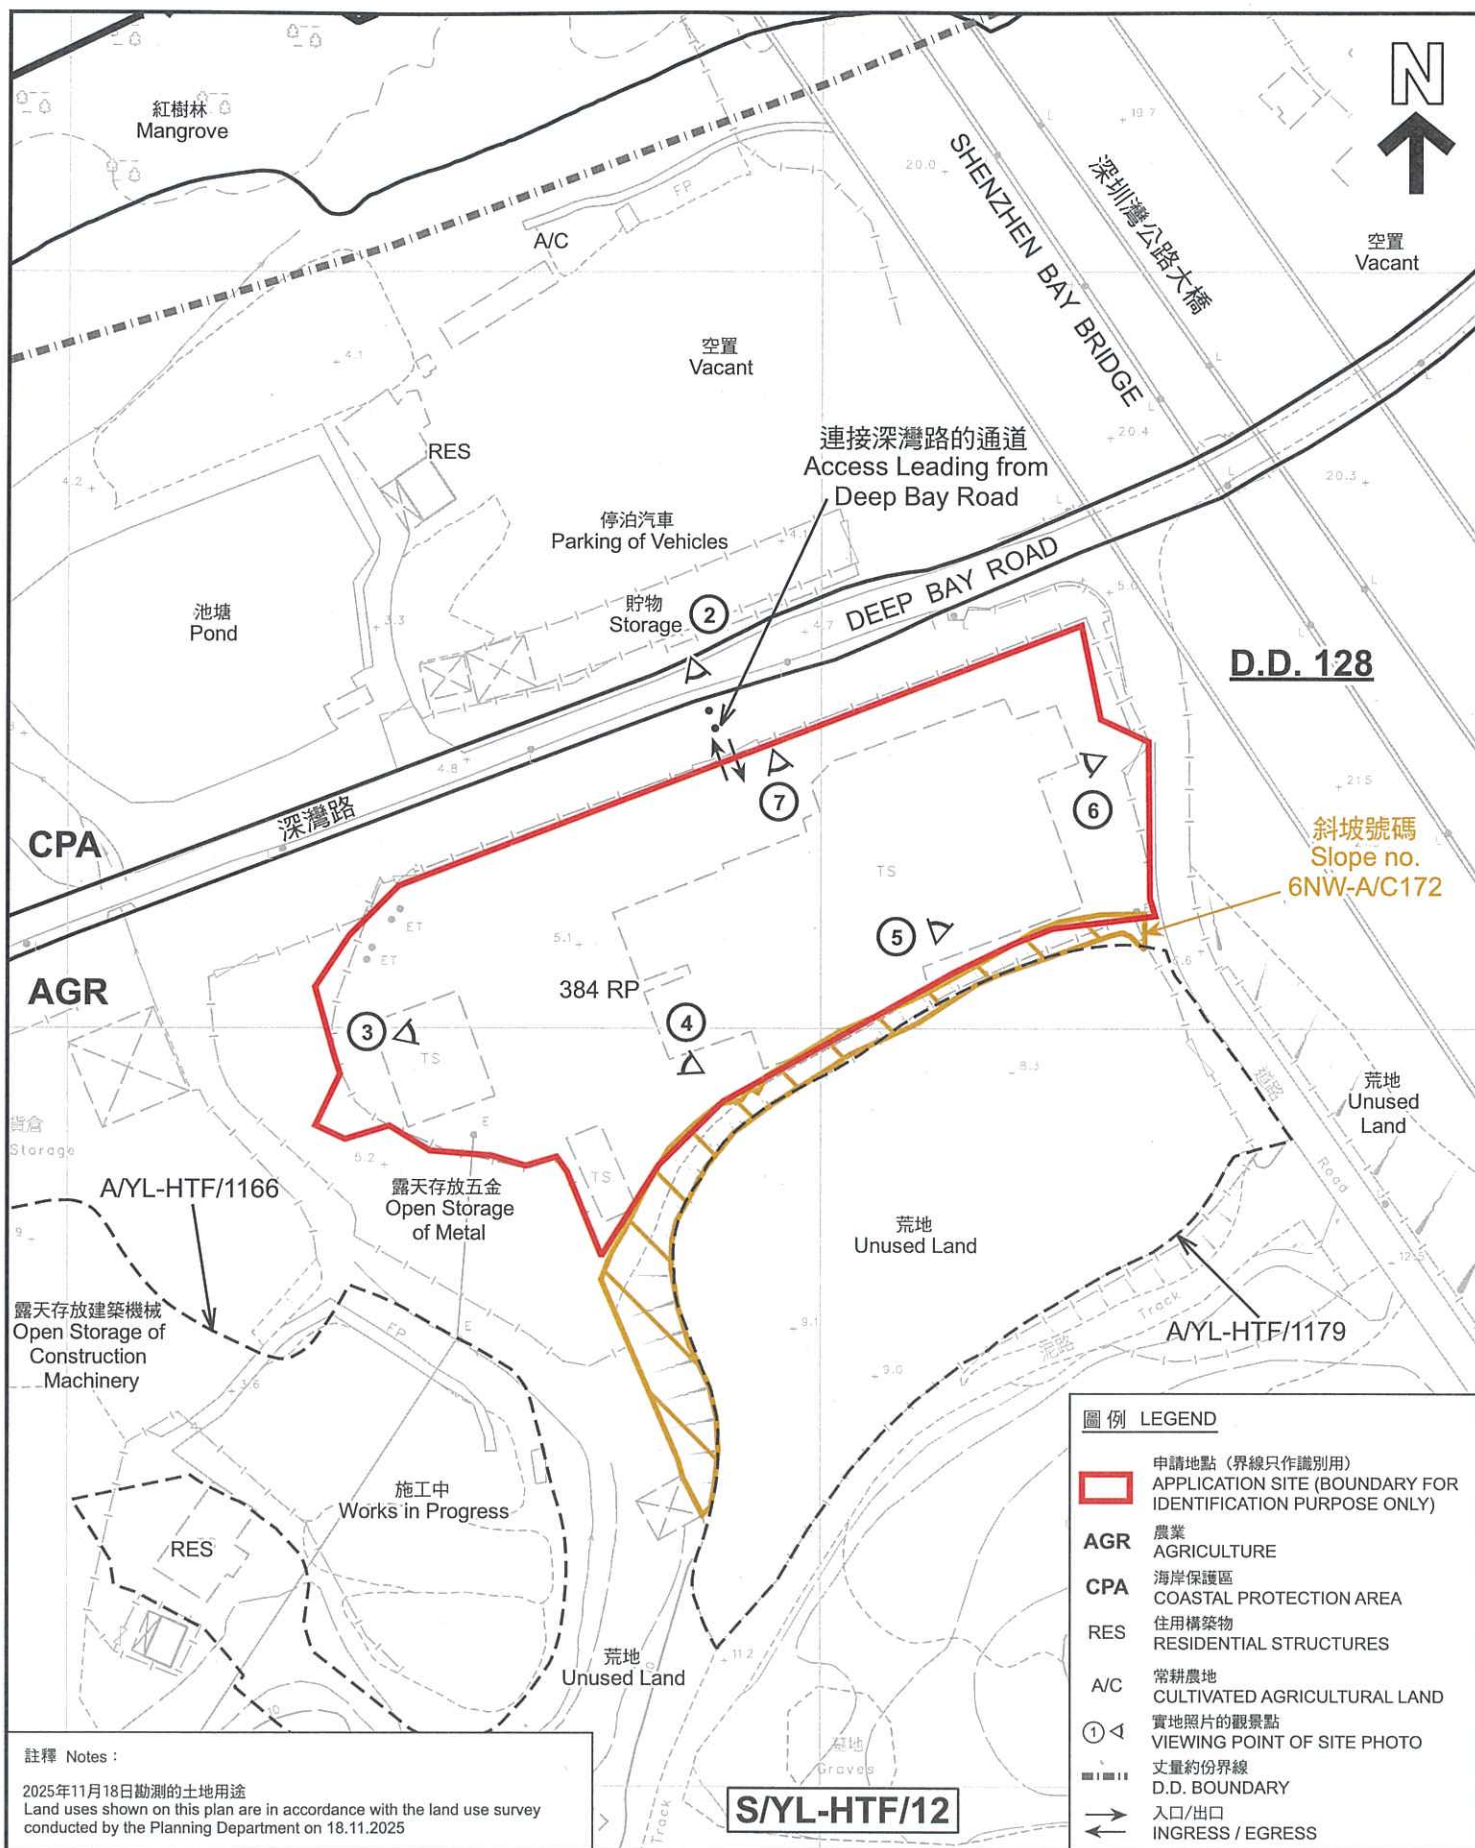

註釋 Notes:

2025年11月18日測勘的土地用途
Land uses shown on this plan are in accordance with the land use survey conducted by the Planning Department on 18.11.2025

平面圖 SITE PLAN

本摘要圖於2025年12月19日擬備，所根據的資料為測量圖編號 6-NW-1C
EXTRACT PLAN PREPARED ON 19.12.2025 BASED ON SURVEY SHEET No. 6-NW-1C

擬議臨時電子產品回收貨倉連附屬辦公室及相關填土工程 (為期3年)
新界元朗廣村丈量約份第128約地段第384號餘段
PROPOSED TEMPORARY GODOWN FOR ELECTRONIC PRODUCT RECYCLING WITH ANCILLARY OFFICE AND ASSOCIATED FILLING OF LAND FOR A PERIOD OF 3 YEARS
LOT 384 RP IN D.D. 128, HA TSUEN, YUEN LONG, NEW TERRITORIES

SCALE 1:1 000 比例尺
米 METRES 20 0 20 40 米 METRES



規劃署
Planning Department

參考編號
REFERENCE No.
A/YL-HTF/1202

圖 PLAN
A-2



后海湾
(深圳灣)
DEEP BAY
(SHENZHEN WAN)

SHENZHEN BAY BRIDGE
深圳灣公路大橋

DEEP BAY ROAD

連接深灣路的通道
Access Leading from
Deep Bay Road

鰲磡石
Ngau Hom
Shek

深灣路

圖例 LEGEND



申請地點(界線只作識別用)
APPLICATION SITE
(BOUNDARY FOR IDENTIFICATION
PURPOSE ONLY)

航攝照片 AERIAL PHOTO

擬議臨時電子產品回收貨倉連附屬辦公室及相關填土工程(為期3年)
新界元朗廈村丈量約份第128約地段第384號餘段
PROPOSED TEMPORARY GODOWN FOR
ELECTRONIC PRODUCT RECYCLING WITH ANCILLARY OFFICE
AND ASSOCIATED FILLING OF LAND FOR A PERIOD OF 3 YEARS
LOT 384 RP IN D.D. 128, HA TSUEN, YUEN LONG, NEW TERRITORIES



規劃署
Planning Department

參考編號
REFERENCE No.
A/YL-HTF/1202

圖 PLAN
A-3

本摘要圖於2025年12月5日擬備，所根據
的資料為地政總署於2024年10月24日拍得
的航攝照片編號 E237055C
EXTRACT PLAN PREPARED ON 5.12.2025
BASED ON AERIAL PHOTO No.
E237055C TAKEN ON 24.10.2024
BY LANDS DEPARTMENT

1



申請地點界線只作識別用 APPLICATION SITE BOUNDARY FOR IDENTIFICATION PURPOSE ONLY

實地照片 SITE PHOTOS

本圖於2025年12月19日擬備，所根據的資料為攝於2025年10月17日的實地照片
PLAN PREPARED ON 19.12.2025
BASED ON SITE PHOTOS
TAKEN ON 17.10.2025


擬議臨時電子產品回收貨倉連附屬辦公室及相關填土工程(為期3年)
新界元朗廈村丈量約份第128約地段第384號餘段
PROPOSED TEMPORARY GODOWN FOR
ELECTRONIC PRODUCT RECYCLING WITH ANCILLARY OFFICE
AND ASSOCIATED FILLING OF LAND FOR A PERIOD OF 3 YEARS
LOT 384 RP IN D.D. 128, HA TSUEN, YUEN LONG, NEW TERRITORIES



規劃署
Planning Department

參考編號
REFERENCE No.
A/YL-HTF/1202

圖 PLAN
A-4a

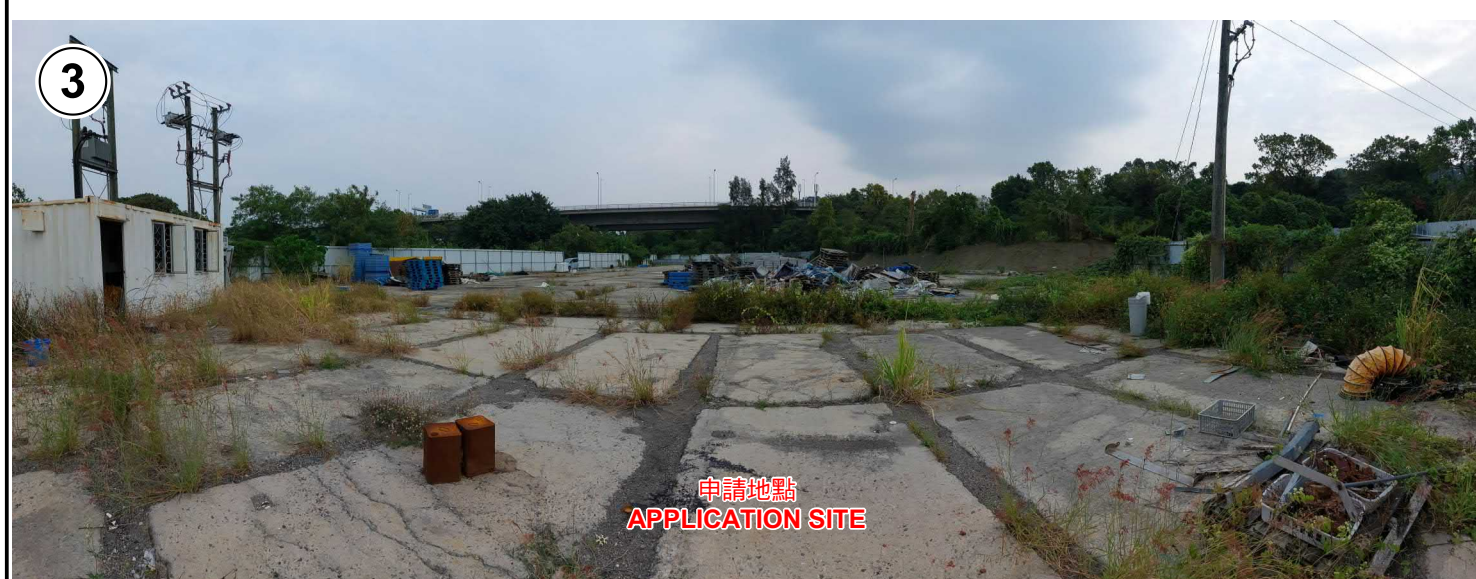

申請地點界線只作識別用 APPLICATION SITE BOUNDARY FOR IDENTIFICATION PURPOSE ONLY

實地照片 SITE PHOTOS

本圖於2025年12月19日擬備，所根據的資料為攝於2025年11月18日的實地照片
PLAN PREPARED ON 19.12.2025
BASED ON SITE PHOTOS
TAKEN ON 18.11.2025

擬議臨時電子產品回收貨倉連附屬辦公室及相關填土工程(為期3年)
新界元朗廈村丈量約份第128約地段第384號餘段
PROPOSED TEMPORARY GODOWN FOR
ELECTRONIC PRODUCT RECYCLING WITH ANCILLARY OFFICE
AND ASSOCIATED FILLING OF LAND FOR A PERIOD OF 3 YEARS
LOT 384 RP IN D.D. 128, HA TSUEN, YUEN LONG, NEW TERRITORIES



規劃署
Planning Department

參考編號
REFERENCE No.
A/YL-HTF/1202

圖 PLAN
A-4b



實地照片 SITE PHOTOS

擬議臨時電子產品回收貨倉連附屬辦公室及相關填土工程(為期3年)
新界元朗廈村丈量約份第128約地段第384號餘段
PROPOSED TEMPORARY GODOWN FOR
ELECTRONIC PRODUCT RECYCLING WITH ANCILLARY OFFICE
AND ASSOCIATED FILLING OF LAND FOR A PERIOD OF 3 YEARS
LOT 384 RP IN D.D. 128, HA TSUEN, YUEN LONG, NEW TERRITORIES



規劃署
Planning Department

參考編號
REFERENCE No.
A/YL-HTF/1202

圖 PLAN
A-4c

本圖於2025年12月19日擬備，所根據的資料為攝於2025年11月18日的實地照片
PLAN PREPARED ON 19.12.2025
BASED ON SITE PHOTOS
TAKEN ON 18.11.2025