


<p>Project 項目名稱:</p> <p>Proposed Temporary Public Vehicle Park (Private Cars) & Open Storage of Construction Machinery and Construction Materials and Associated Filling of Land for a Period of 3 Years at Lots 106 (Part), 107 (Part), 289 (Part), 293 (Part), 294 (Part), 295 (Part), 301 (Part), 302 (Part) and 319 (Part) in D.D. 126, Fung Ka Wai, Ping Shan, Yuen Long, N.T.</p>	<p>Drawing Title 圖目:</p> <p>Vehicular Access Plan</p> <p>Drawing No. 圖號:</p> <p>Figure 2</p>	<p>Remarks 備註:</p> <p>Scale 比例:</p> <p>Not to scale</p>
---	--	---

(摘錄自申請人於 17. 9. 2025 呈交的補充資料)
(Extract from Applicant's Supplementary
Information Submitted on 17.9.2025)

參考編號
REFERENCE No.
A/YL-PS/764

繪圖 DRAWING
A-1

N

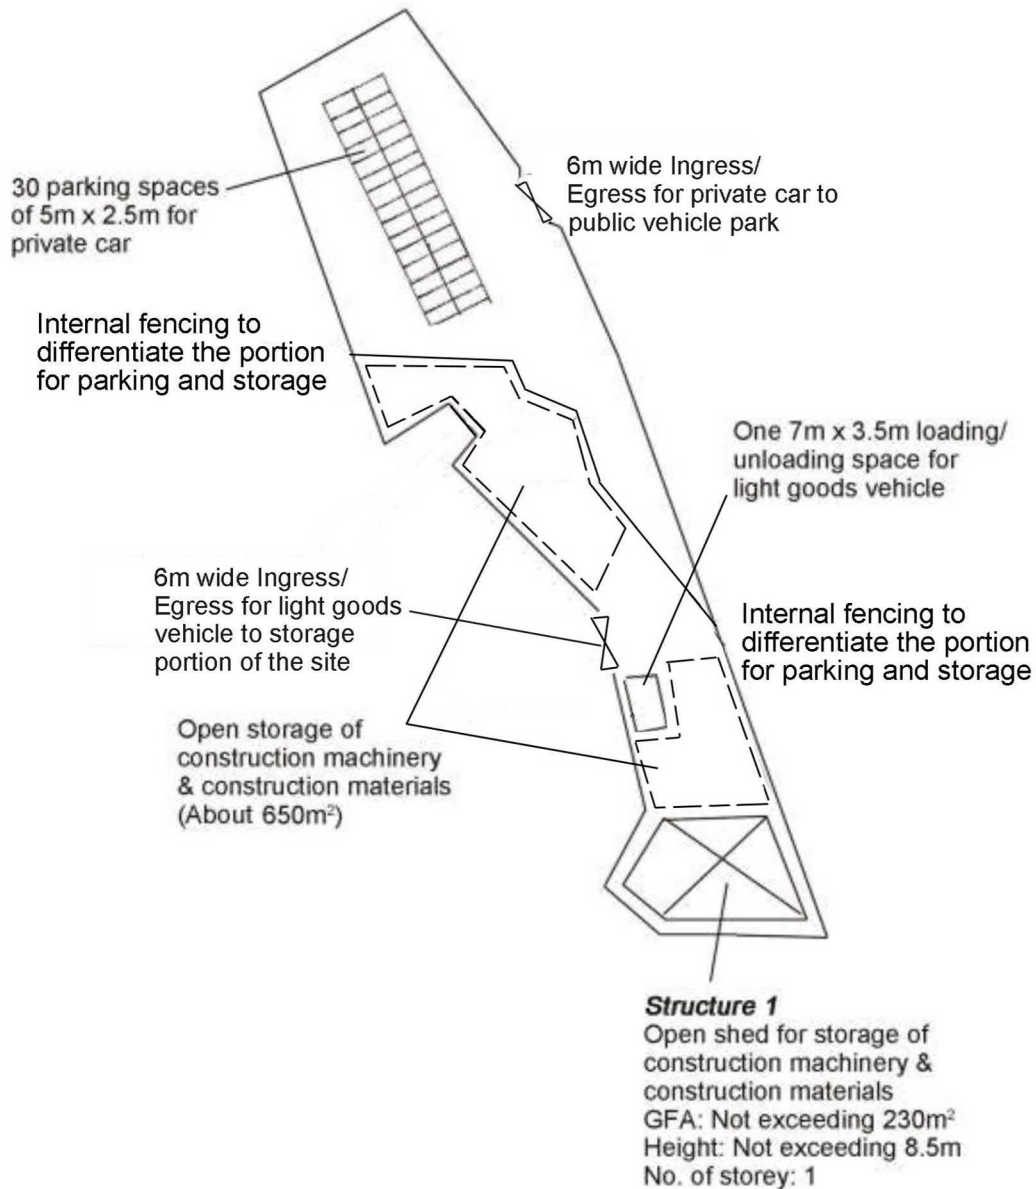

Project 項目名稱:

Proposed Temporary Public Vehicle Park (Private Cars) & Open Storage of Construction Machinery and Construction Materials and Associated Filling of Land for a Period of 3 Years at Lots 106 (Part), 107 (Part), 289 (Part), 293 (Part), 294 (Part), 295 (Part), 301 (Part), 302 (Part) and 319 (Part) in D.D. 126, Fung Ka Wai, Ping Shan, Yuen Long, N.T.

Drawing Title 圖目:

Proposed Layout Plan

Drawing No. 圖號:

Figure 3

Remarks 備註:

Scale 比例:

1:1000

(摘錄自申請人於 17. 9. 2025 呈交的補充資料)
(Extract from Applicant's Supplementary
Information Submitted on 17.9.2025)

參考編號
REFERENCE No.
A/YL-PS/764

繪圖 DRAWING
A-2



Project 項目名稱:

Proposed Temporary Public Vehicle Park (Private Cars) & Open Storage of Construction Machinery and Construction Materials and Associated Filling of Land for a Period of 3 Years at Lots 106 (Part), 107 (Part), 289 (Part), 293 (Part), 294 (Part), 295 (Part), 301 (Part), 302 (Part) and 319 (Part) in D.D. 126, Fung Ka Wai, Ping Shan, Yuen Long, N.T.

Drawing Title 圖目:

Land Filling Plan

Drawing No. 圖號:

Figure 4

Remarks 備註:



Regularization of the land filling of 0.2m concrete


Scale 比例:

1:1000

(摘錄自申請人於 12.11.2025 呈交的進一步資料)
(Extract from Applicant's Further
Information Submitted on 12.11.2025)

參考編號
REFERENCE No.
A/YL-PS/764

繪圖 DRAWING
A-3

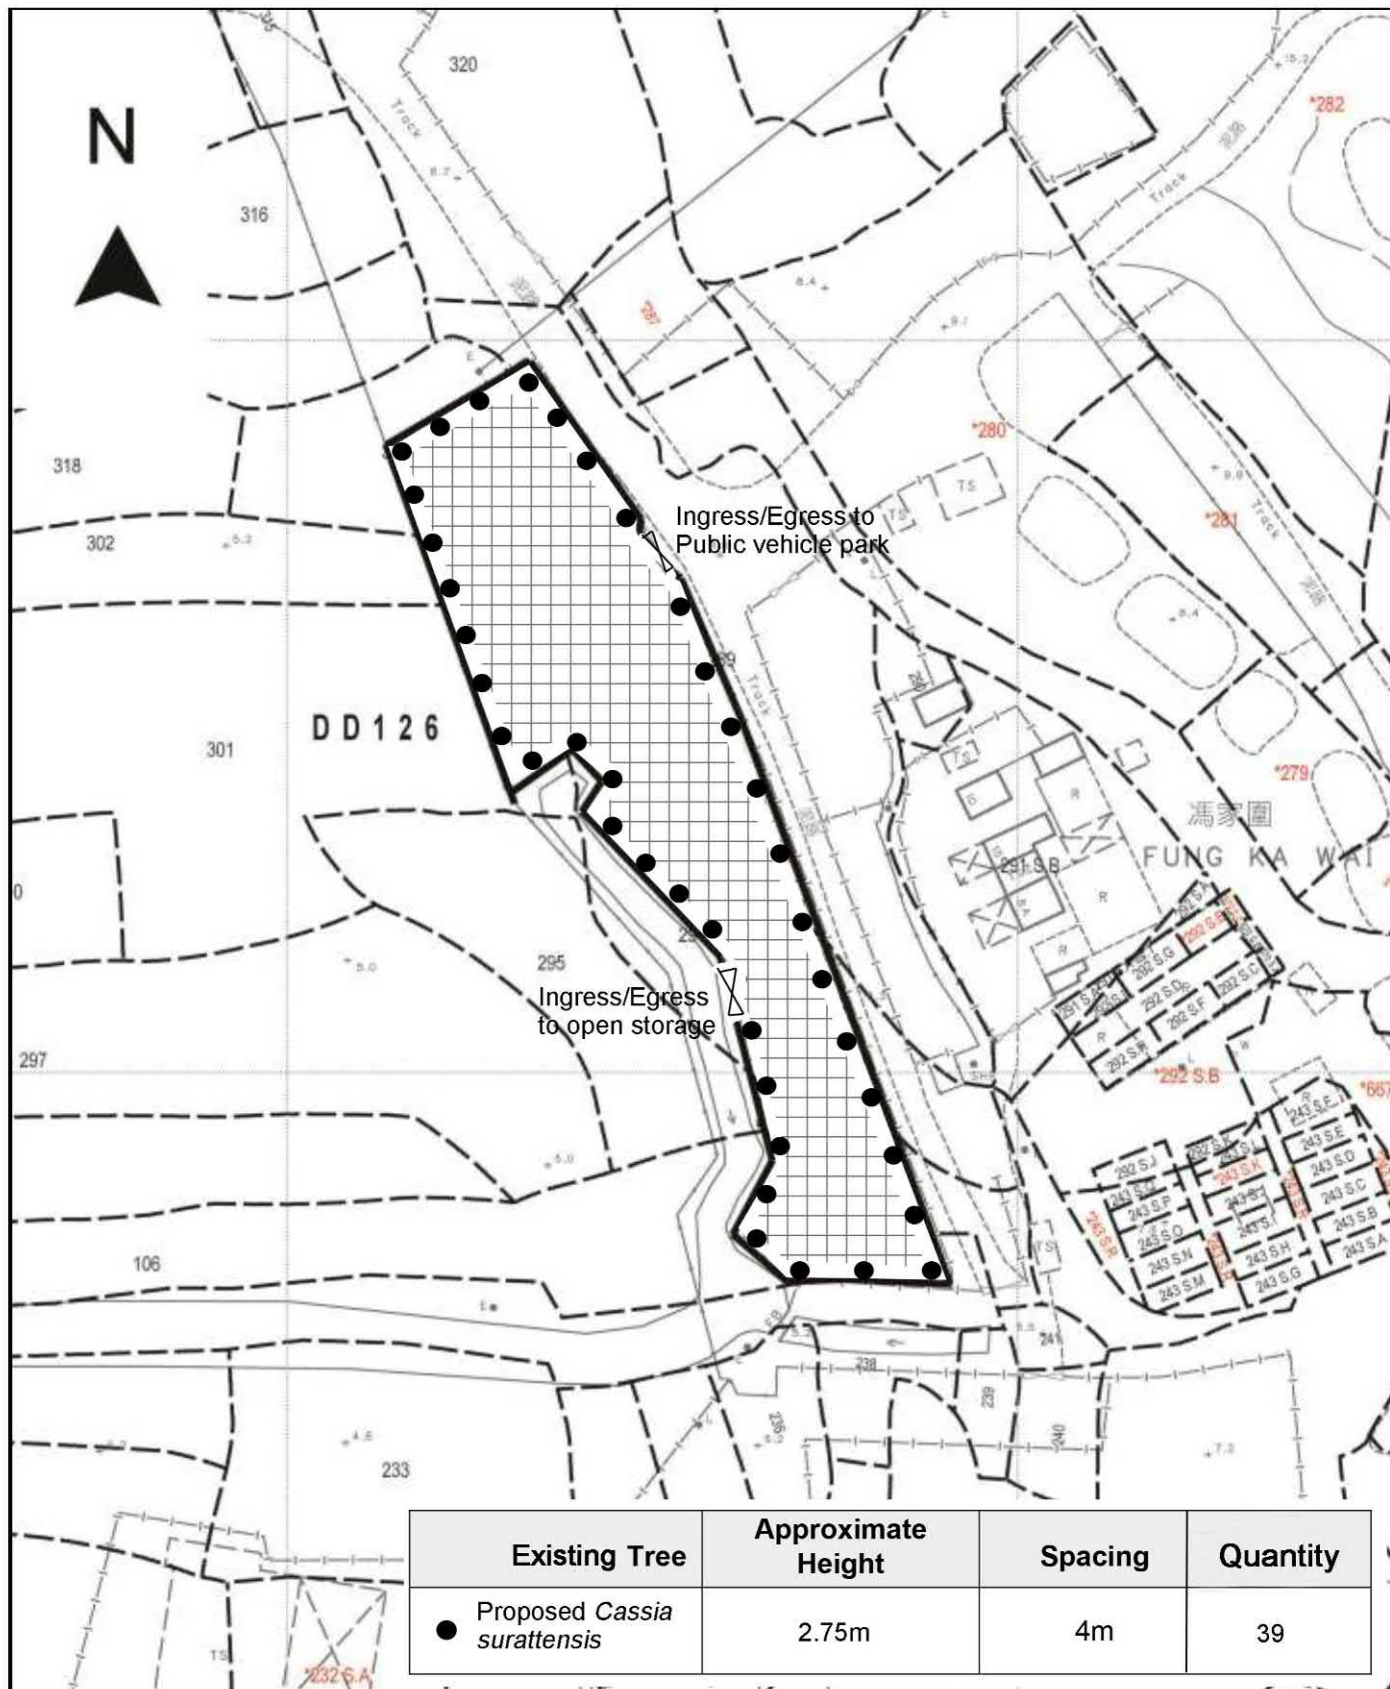

Project 項目名稱:

Proposed Temporary Public Vehicle Park (Private Cars) & Open Storage of Construction Machinery and Construction Materials and Associated Filling of Land for a Period of 3 Years at Lots 106 (Part), 107 (Part), 289 (Part), 293 (Part), 294 (Part), 295 (Part), 301 (Part), 302 (Part) and 319 (Part) in D.D. 126, Fung Ka Wai, Ping Shan, Yuen Long, N.T.

Drawing Title 圖目:

Proposed Landscape Plan

Drawing No. 圖號:

Figure 5

Remarks 備註:





Regularization of the land filling of 0.2m concrete

1m planting strip is proposed along the site periphery

Scale 比例:

1:1000

PERMISSION AREA PLAN FOR L&O SHAN AND TSM BEL TSOI NO. 1DPA/YL-LFS/11 PREPARED BY THE DIRECTOR OF PLANNING PURSUANT TO SECTION 26 OF THE TOWN PLANNING (AMENDMENT) BILL 1990 (SUBSEQUENTLY ENACTED AS PART OF THE TOWN PLANNING (AMENDMENT) ORDINANCE 1995) EXHIBITED ON 17.8.1990.

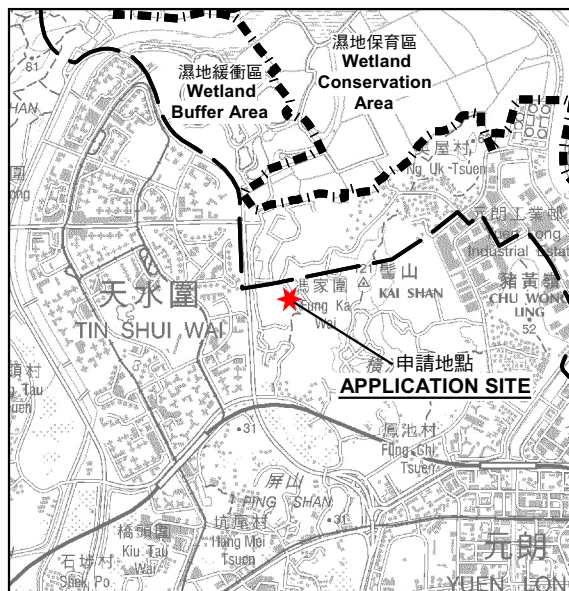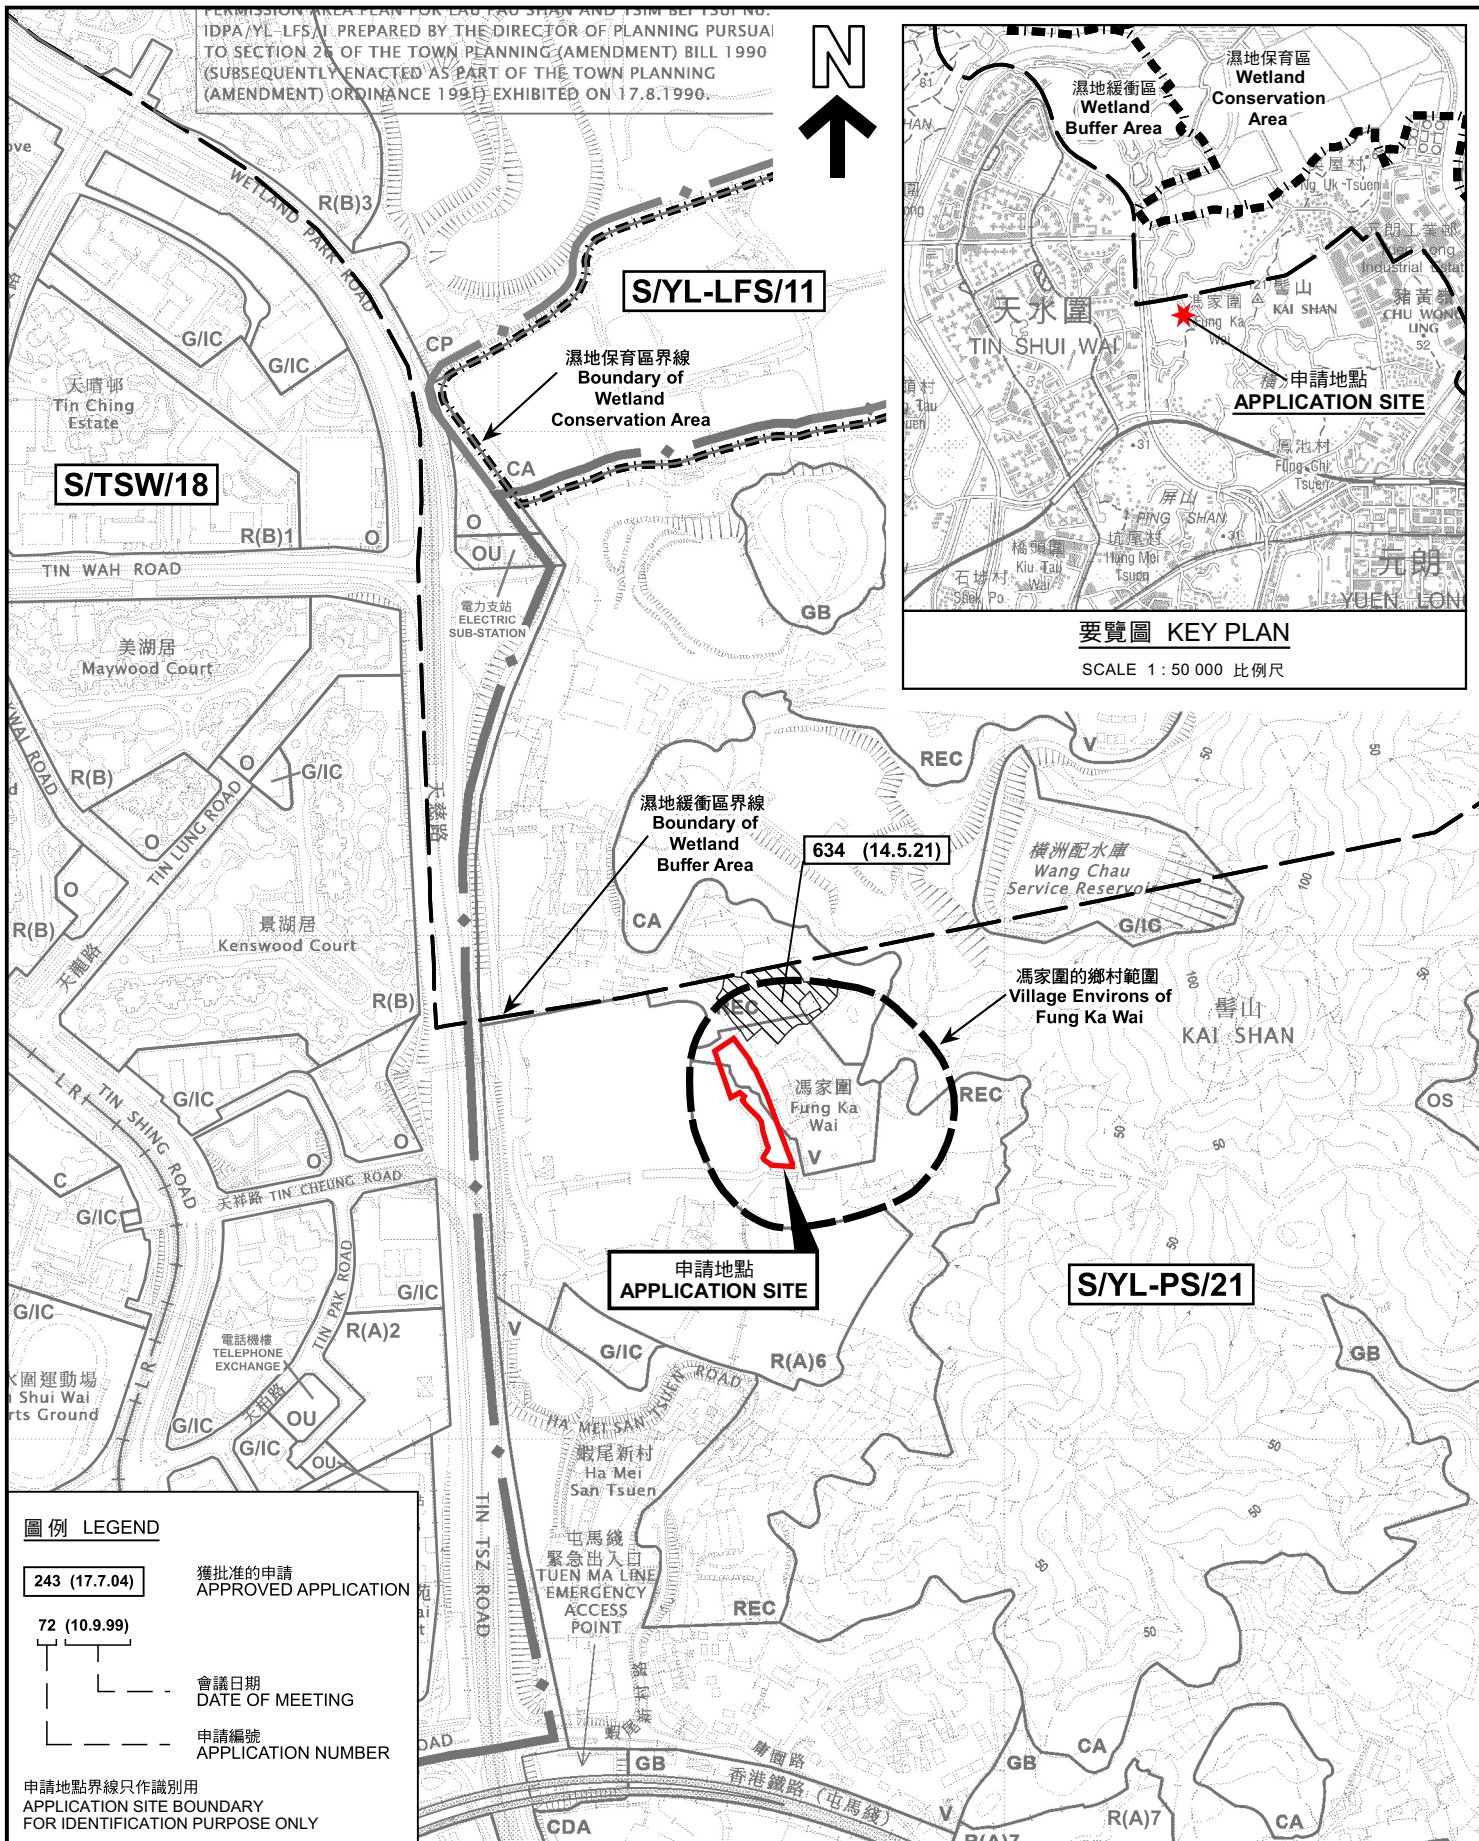

圖例 LEGEND

- 243 (17.7.04) 獲批准的申請
APPROVED APPLICATION
- 72 (10.9.99) 會議日期
DATE OF MEETING
- 申請編號
APPLICATION NUMBER

申請地點界線只作識別用
APPLICATION SITE BOUNDARY
FOR IDENTIFICATION PURPOSE ONLY

位置圖及同類申請 LOCATION PLAN WITH SIMILAR APPLICATION

擬議臨時公眾停車場(私家車)及露天存放建築機械及材料和相關填土工程(為期3年)
新界元朗屏山馮家圍丈量約份第126約
地段第106號(部分)、第107號(部分)、第289號(部分)、第293號(部分)、
第294號(部分)、第295號(部分)、第301號(部分)、第302號(部分)及第319號(部分)
PROPOSED TEMPORARY PUBLIC VEHICLE PARK (PRIVATE CARS)
AND OPEN STORAGE OF CONSTRUCTION MACHINERY AND CONSTRUCTION
MATERIALS AND ASSOCIATED FILLING OF LAND FOR A PERIOD OF 3 YEARS
LOTS 106 (PART), 107 (PART), 289 (PART), 293 (PART),
294 (PART), 295 (PART), 301 (PART), 302 (PART) AND 319 (PART) IN D.D.126,
FUNG KA WAI, PING SHAN, YUEN LONG, NEW TERRITORIES
SCALE 1:7 500 比例尺

米 100 0 100 200 300 米
METRES




規劃署
Planning Department

參考編號
REFERENCE No.
A/YL-PS/764

圖 PLAN
A-1a

本摘要圖於2025年12月18日擬備，
所根據的資料為於2025年9月26日
展示的分區計劃大綱圖編號 S/YL-PS/21
EXTRACT PLAN PREPARED ON 18.12.2025
BASED ON OUTLINE ZONING PLAN No.
S/YL-PS/21 EXHIBITED ON 26.9.2025

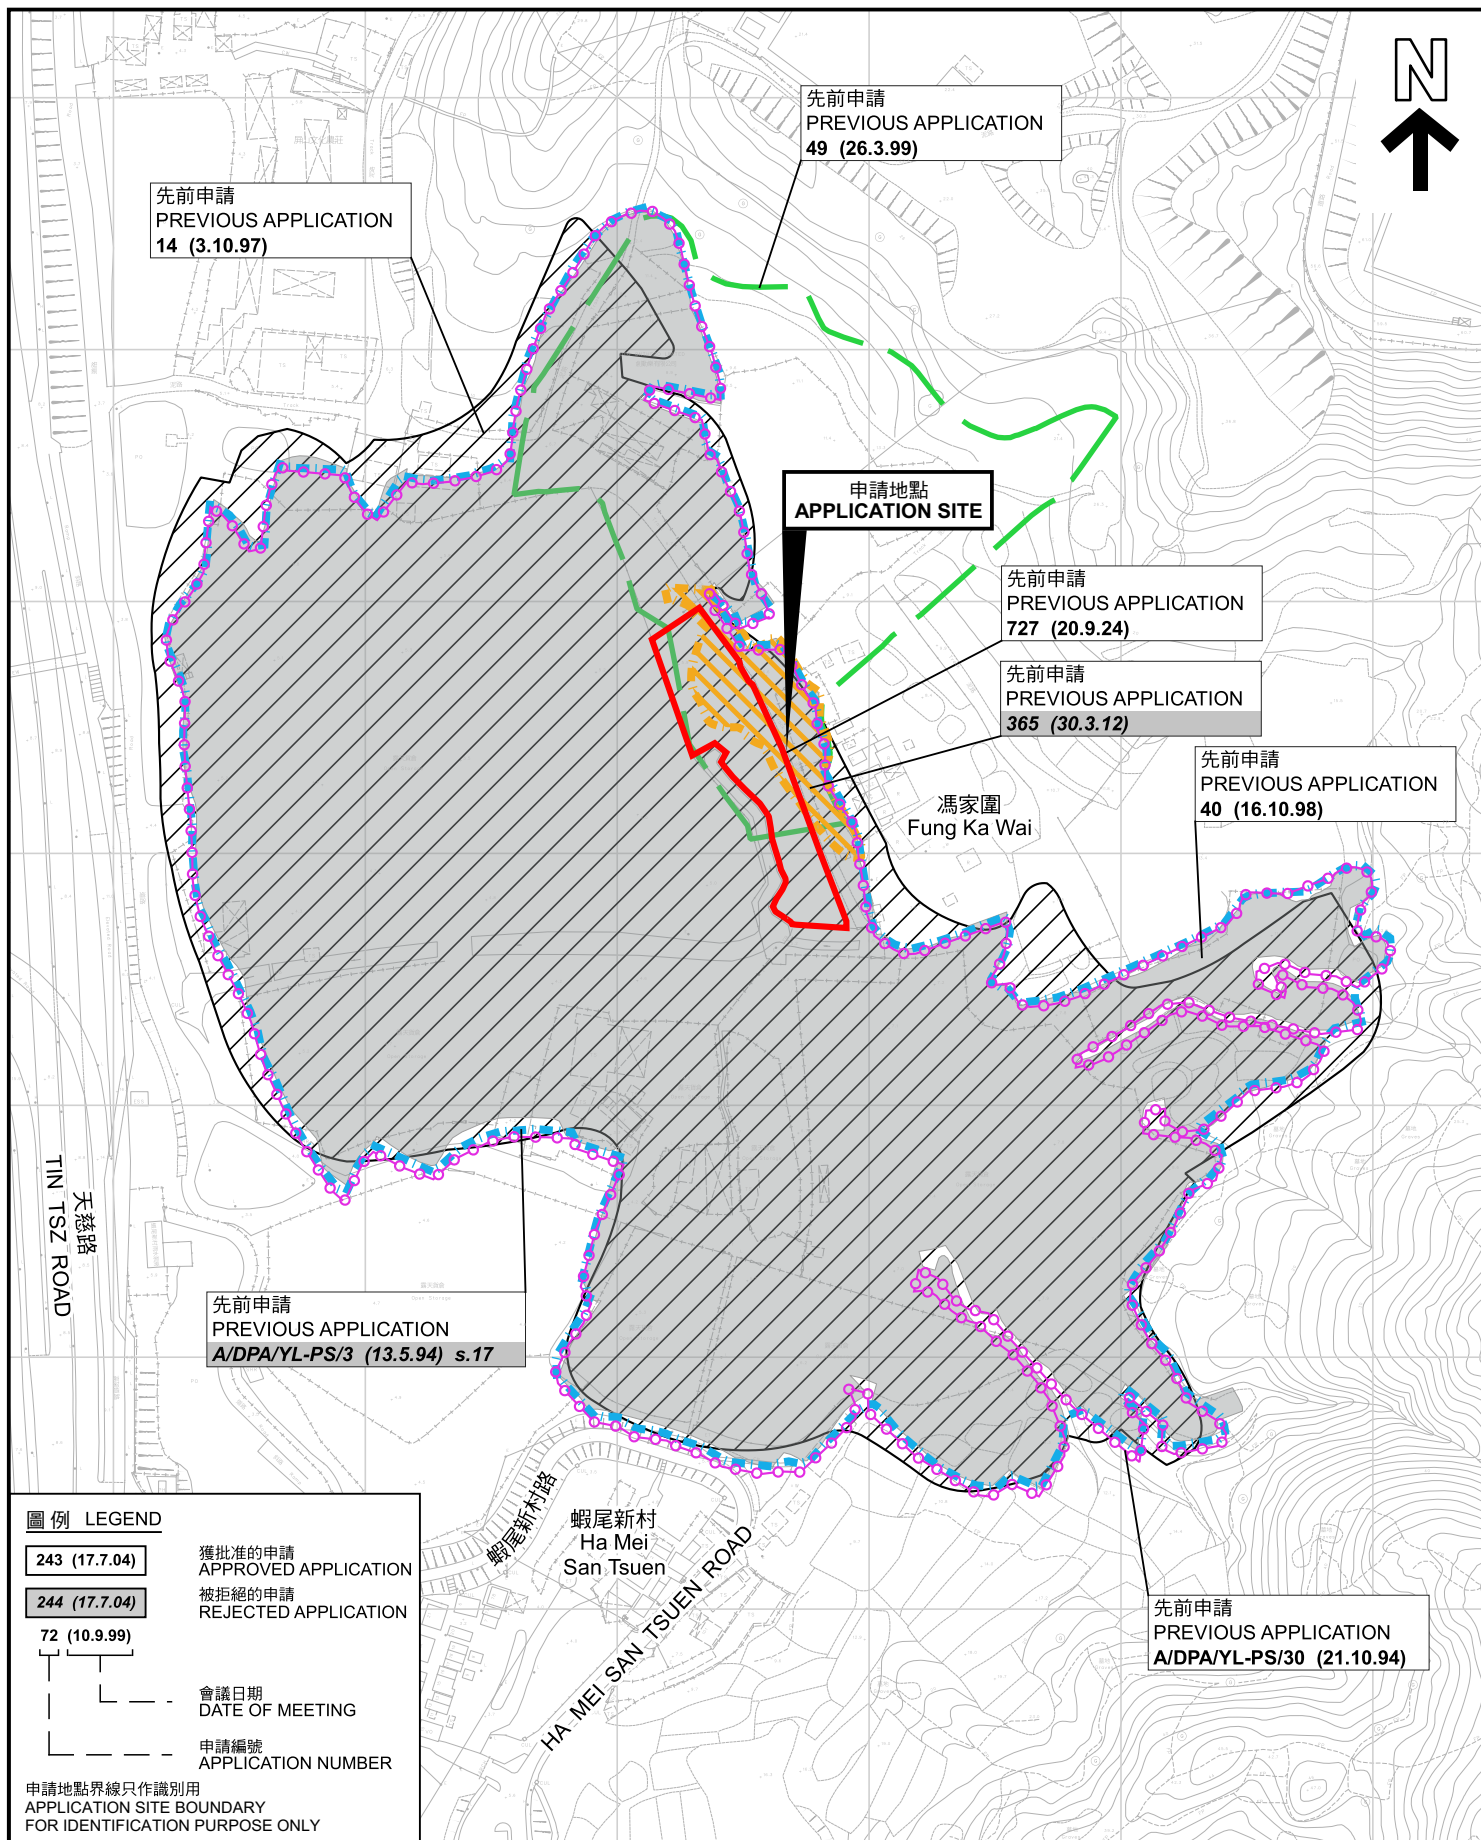

先前申請圖 PREVIOUS APPLICATIONS PLAN

擬議臨時公眾停車場(私家車)及露天存放建築機械及材料和相關填土工程(為期3年)
新界元朗屏山馮家圍丈量約份第126約
地段第106號(部分)、第107號(部分)、第289號(部分)、第293號(部分)、
第294號(部分)、第295號(部分)、第301號(部分)、第302號(部分)及第319號(部分)
PROPOSED TEMPORARY PUBLIC VEHICLE PARK (PRIVATE CARS)
AND OPEN STORAGE OF CONSTRUCTION MACHINERY AND CONSTRUCTION
MATERIALS AND ASSOCIATED FILLING OF LAND FOR A PERIOD OF 3 YEARS
LOTS 106 (PART), 107 (PART), 289 (PART), 293 (PART),
294 (PART), 295 (PART), 301 (PART), 302 (PART) AND 319 (PART) IN D.D.126,
FUNG KA WAI, PING SHAN, YUEN LONG, NEW TERRITORIES
SCALE 1 : 3 000 比例尺

米 50 0 50 100 米
METRES




規劃署
Planning Department

參考編號
REFERENCE No.
A/YL-PS/764

圖 PLAN
A-1b

本摘要圖於2025年12月18日擬備，所根據的資料為測量圖編號 6-NW-3B及D 和 6-NW-4A及C
EXTRACT PLAN PREPARED ON
18.12.2025
BASED ON SURVEY SHEETS No.
6-NW-3B&D and 6-NW-4A&C

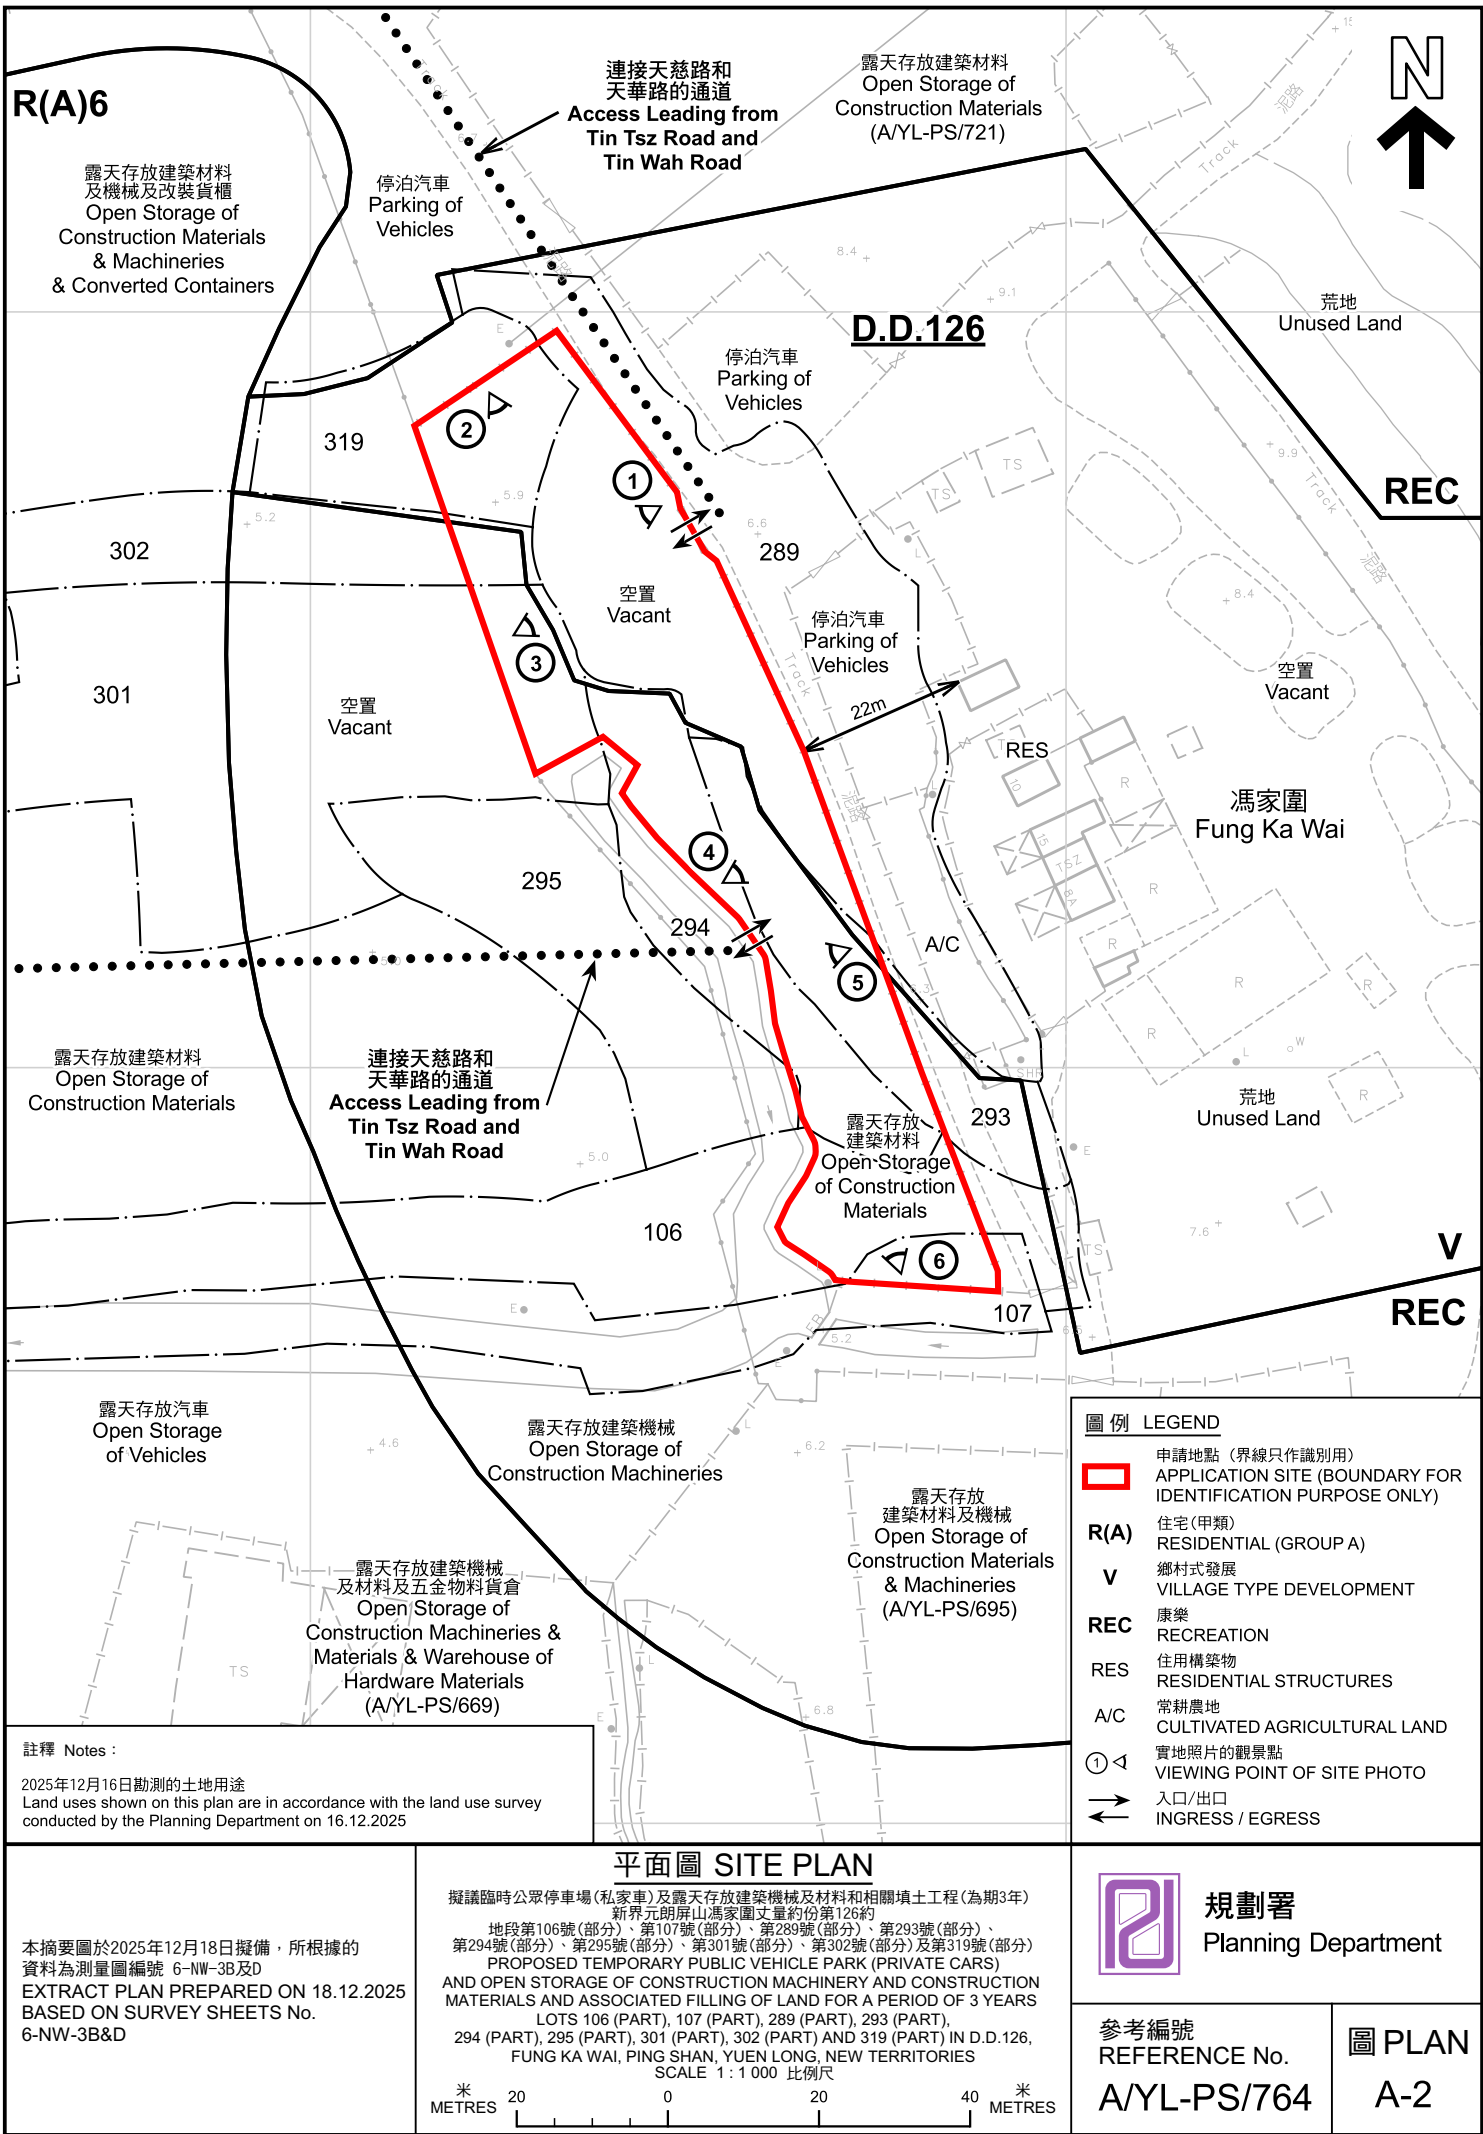



連接天慈路和
天華路的通道
Access Leading from
Tin Tsz Road and
Tin Wah Road

馮家圍
Fung Ka Wai

HA MEI SAN TSUEN ROAD
蝦尾新村路
蝦尾新村
Ha Mei
San Tsuen

圖例 LEGEND



申請地點(界線只作識別用)
APPLICATION SITE
(BOUNDARY FOR IDENTIFICATION
PURPOSE ONLY)

航攝照片 AERIAL PHOTO

本摘要圖於2025年12月18日擬備，所根據
的資料為地政總署於2024年10月24日拍得
的航攝照片編號 E236635C
EXTRACT PLAN PREPARED ON 18.12.2025
BASED ON AERIAL PHOTO No.
E236635C TAKEN ON 24.10.2024
BY LANDS DEPARTMENT

擬議臨時公眾停車場(私家車)及露天存放建築機械及材料和相關填土工程(為期3年)
新界元朗屏山馮家圍丈量約份第126約
地段第106號(部分)、第107號(部分)、第289號(部分)、第293號(部分)、
第294號(部分)、第295號(部分)、第301號(部分)、第302號(部分)及第319號(部分)
PROPOSED TEMPORARY PUBLIC VEHICLE PARK (PRIVATE CARS)
AND OPEN STORAGE OF CONSTRUCTION MACHINERY AND CONSTRUCTION
MATERIALS AND ASSOCIATED FILLING OF LAND FOR A PERIOD OF 3 YEARS
LOTS 106 (PART), 107 (PART), 289 (PART), 293 (PART),
294 (PART), 295 (PART), 301 (PART), 302 (PART) AND 319 (PART) IN D.D.126,
FUNG KA WAI, PING SHAN, YUEN LONG, NEW TERRITORIES



規劃署
Planning Department

參考編號
REFERENCE No.
A/YL-PS/764

圖 PLAN
A-3



實地照片 SITE PHOTOS

擬議臨時公眾停車場(私家車)及露天存放建築機械及材料和相關填土工程(為期3年)
 新界元朗屏山馮家圍丈量約份第126約
 地段第106號(部分)、第107號(部分)、第289號(部分)、第293號(部分)、
 第294號(部分)、第295號(部分)、第301號(部分)、第302號(部分)及第319號(部分)
 PROPOSED TEMPORARY PUBLIC VEHICLE PARK (PRIVATE CARS)
 AND OPEN STORAGE OF CONSTRUCTION MACHINERY AND CONSTRUCTION
 MATERIALS AND ASSOCIATED FILLING OF LAND FOR A PERIOD OF 3 YEARS
 LOTS 106 (PART), 107 (PART), 289 (PART), 293 (PART),
 294 (PART), 295 (PART), 301 (PART), 302 (PART) AND 319 (PART) IN D.D.126,
 FUNG KA WAI, PING SHAN, YUEN LONG, NEW TERRITORIES



規劃署
Planning Department

參考編號
REFERENCE No.
A/YL-PS/764

圖 PLAN
A-4a

本圖於2025年12月18日擬備，所根據的
資料為攝於2025年12月16日的實地照片
PLAN PREPARED ON 18.12.2025
BASED ON SITE PHOTOS
TAKEN ON 16.12.2025



實地照片 SITE PHOTOS

擬議臨時公眾停車場(私家車)及露天存放建築機械及材料和相關填土工程(為期3年)
 新界元朗屏山馮家圍丈量約份第126約
 地段第106號(部分)、第107號(部分)、第289號(部分)、第293號(部分)、
 第294號(部分)、第295號(部分)、第301號(部分)、第302號(部分)及第319號(部分)
 PROPOSED TEMPORARY PUBLIC VEHICLE PARK (PRIVATE CARS)
 AND OPEN STORAGE OF CONSTRUCTION MACHINERY AND CONSTRUCTION
 MATERIALS AND ASSOCIATED FILLING OF LAND FOR A PERIOD OF 3 YEARS
 LOTS 106 (PART), 107 (PART), 289 (PART), 293 (PART),
 294 (PART), 295 (PART), 301 (PART), 302 (PART) AND 319 (PART) IN D.D.126,
 FUNG KA WAI, PING SHAN, YUEN LONG, NEW TERRITORIES



規劃署
Planning Department

參考編號
REFERENCE No.
A/YL-PS/764

圖 PLAN
A-4b

本圖於2025年12月18日擬備，所根據的
資料為攝於2025年12月16日的實地照片
PLAN PREPARED ON 18.12.2025
BASED ON SITE PHOTOS
TAKEN ON 16.12.2025