


SCALE 1:50 000 比例尺

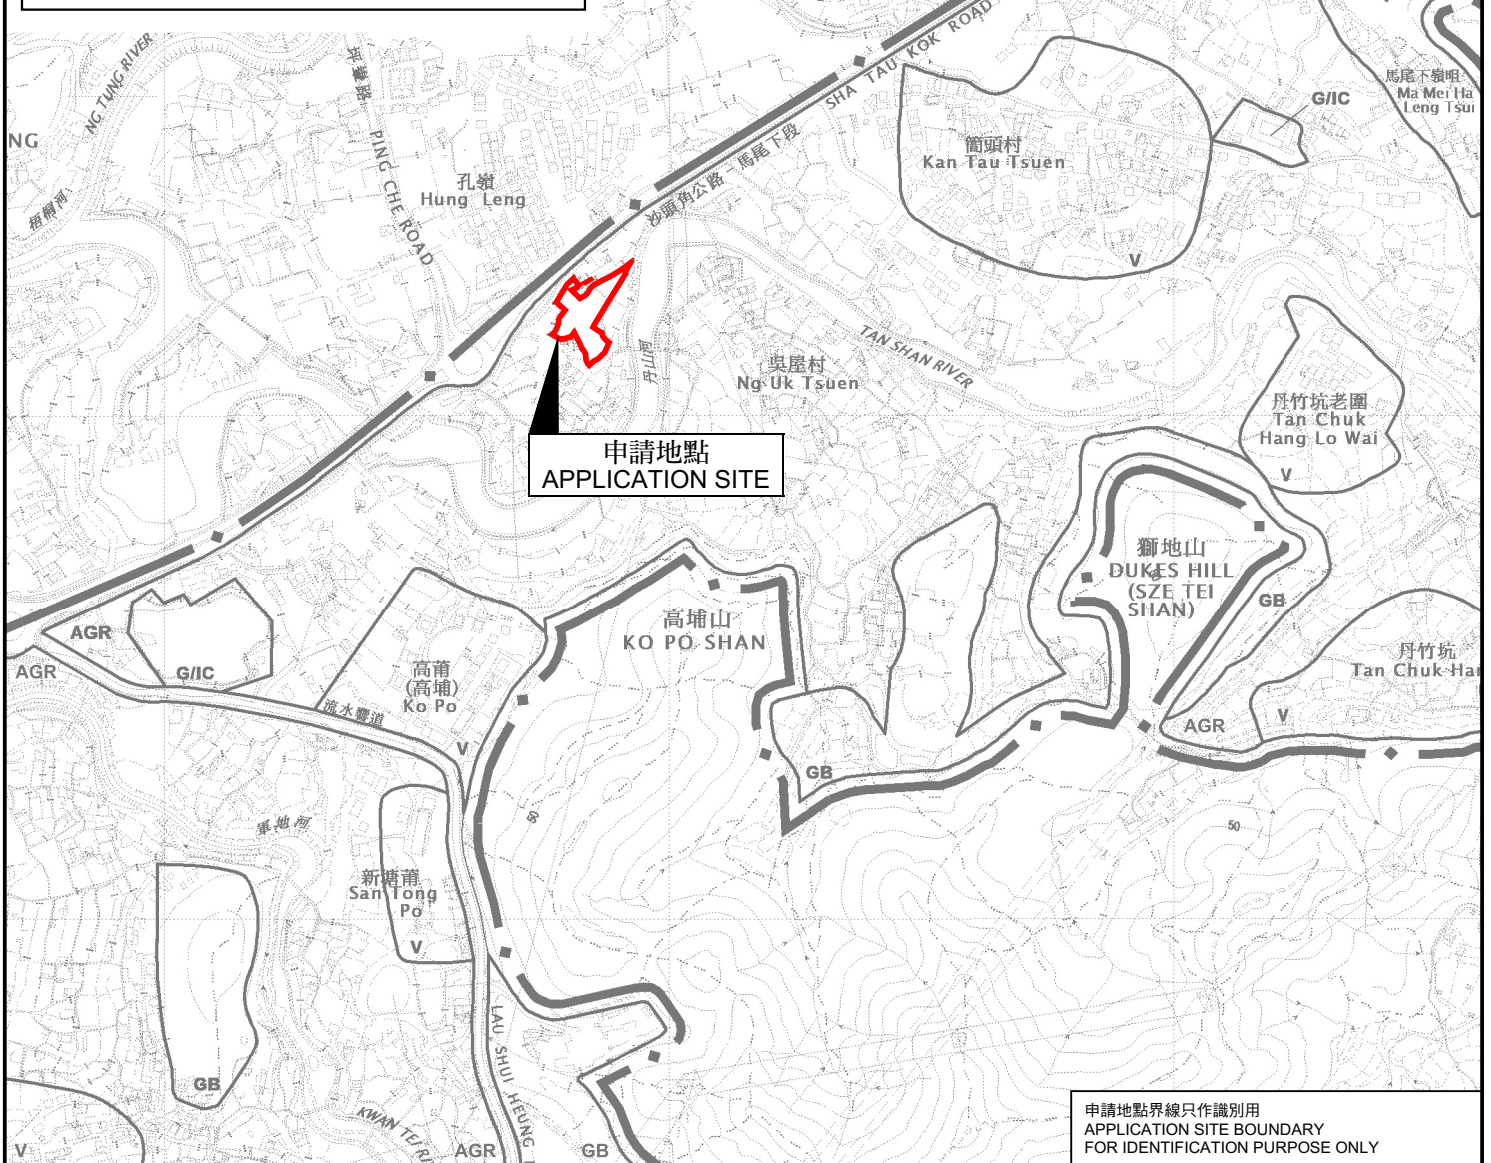

擬議臨時貨倉存放建築材料及相關填土工程(為期3年)
新界粉嶺沙頭角公路－馬尾下段吳屋村丈量約份第76約地段第1445號B分段第2小分段
第1445號B分段餵段, 第1489號, 第1490號, 第1492號及第1494號和毗連政府土地
PROPOSED TEMPORARY WAREHOUSE FOR
STORAGE OF CONSTRUCTION MATERIALS AND
ASSOCIATED FILLING OF LAND FOR A PERIOD OF 3 YEARS
LOTS 1445 S.B ss.2, 1445 S.B RP, 1489, 1490,
1492 AND 1494 IN D.D. 76 AND ADJOINING GOVERNMENT LAND,
NG UK TSUEN, SHA TAU KOK ROAD – MA MEI HA, FANLING, NEW TERRITORIES
SCALE 1 : 7 500 比例尺



規劃署
Planning Department

PLAN

A-1