

參考編號
REFERENCE No.

A/NE-TKL/812


繪圖 DRAWING A-1

(來源：申請人於2025年12月3日呈交的資料)
(SOURCE : APPLICANT'S SUBMISSION ON 3.12.2025)



要覽圖 KEY PLAN

SCALE 1:50 000 比例尺

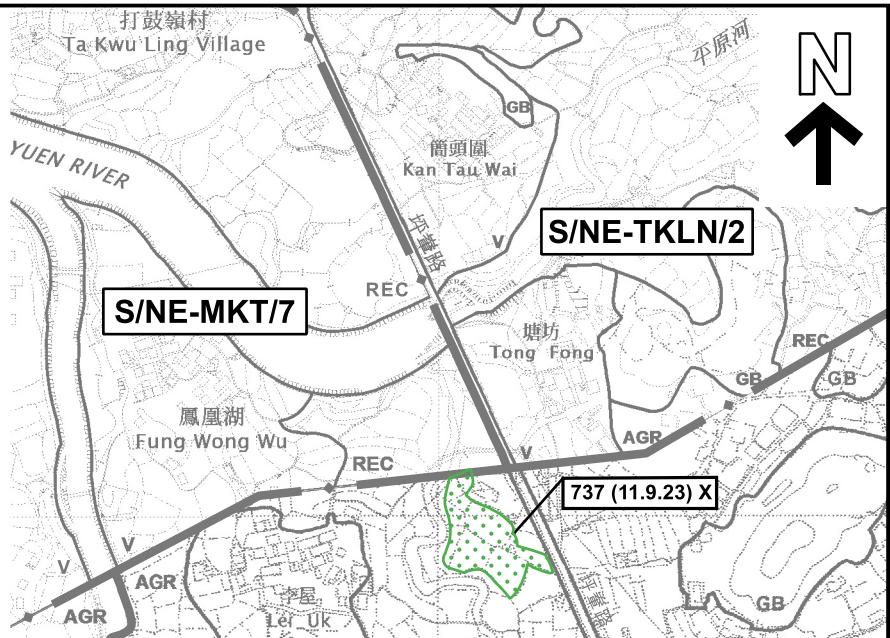

申請地點
APPLICATION SITE

S/NE-HLH/11

圖例 LEGEND

695 (18.3.22) 獲批准的申請
APPROVED APPLICATION

- 695 (18.3.22) X 已撤銷
REMOVED
- 會議日期
DATE OF MEETING
- 申請編號
APPLICATION NUMBER

申請地點界線只作識別用
APPLICATION SITE BOUNDARY
FOR IDENTIFICATION PURPOSE ONLY

本摘要圖於2026年1月13日擬備。

所根據的資料為：

於2017年12月5日核准的分區計劃大綱圖編號S/NE-HLH/11、
於2025年10月28日核准的分區計劃大綱圖編號S/NE-MKT/7、
於2010年2月2日核准的分區計劃大綱圖編號S/NE-TKL/14及
於2016年5月3日核准的分區計劃大綱圖編號S/NE-TKLN/2

EXTRACT PLAN PREPARED ON 13.1.2026

BASED ON OUTLINE ZONING PLANS No.

S/NE-HLH/11 APPROVED ON 5.12.2017,

S/NE-MKT/7 APPROVED ON 28.10.2025,

S/NE-TKL/14 APPROVED ON 2.2.2010 AND

S/NE-TKLN/2 APPROVED ON 3.5.2016

位置圖 LOCATION PLAN

擬議臨時貨倉存放建築材料和相關的填土工程(為期3年)

新界打鼓嶺坪輋丈量約份第82約地段第557號

PROPOSED TEMPORARY WAREHOUSE FOR STORAGE OF
CONSTRUCTION MATERIALS AND ASSOCIATED FILLING OF LAND
FOR A PERIOD OF 3 YEARS

LOT 557 IN D.D. 82, PING CHE, TA KWU LING, N.T.

SCALE 1:7 500 比例尺


* 100 0 100 200 300 *
METRES METRES



規劃署
Planning Department

參考編號
REFERENCE No.
A/NE-TKL/812

圖 PLAN
A-1

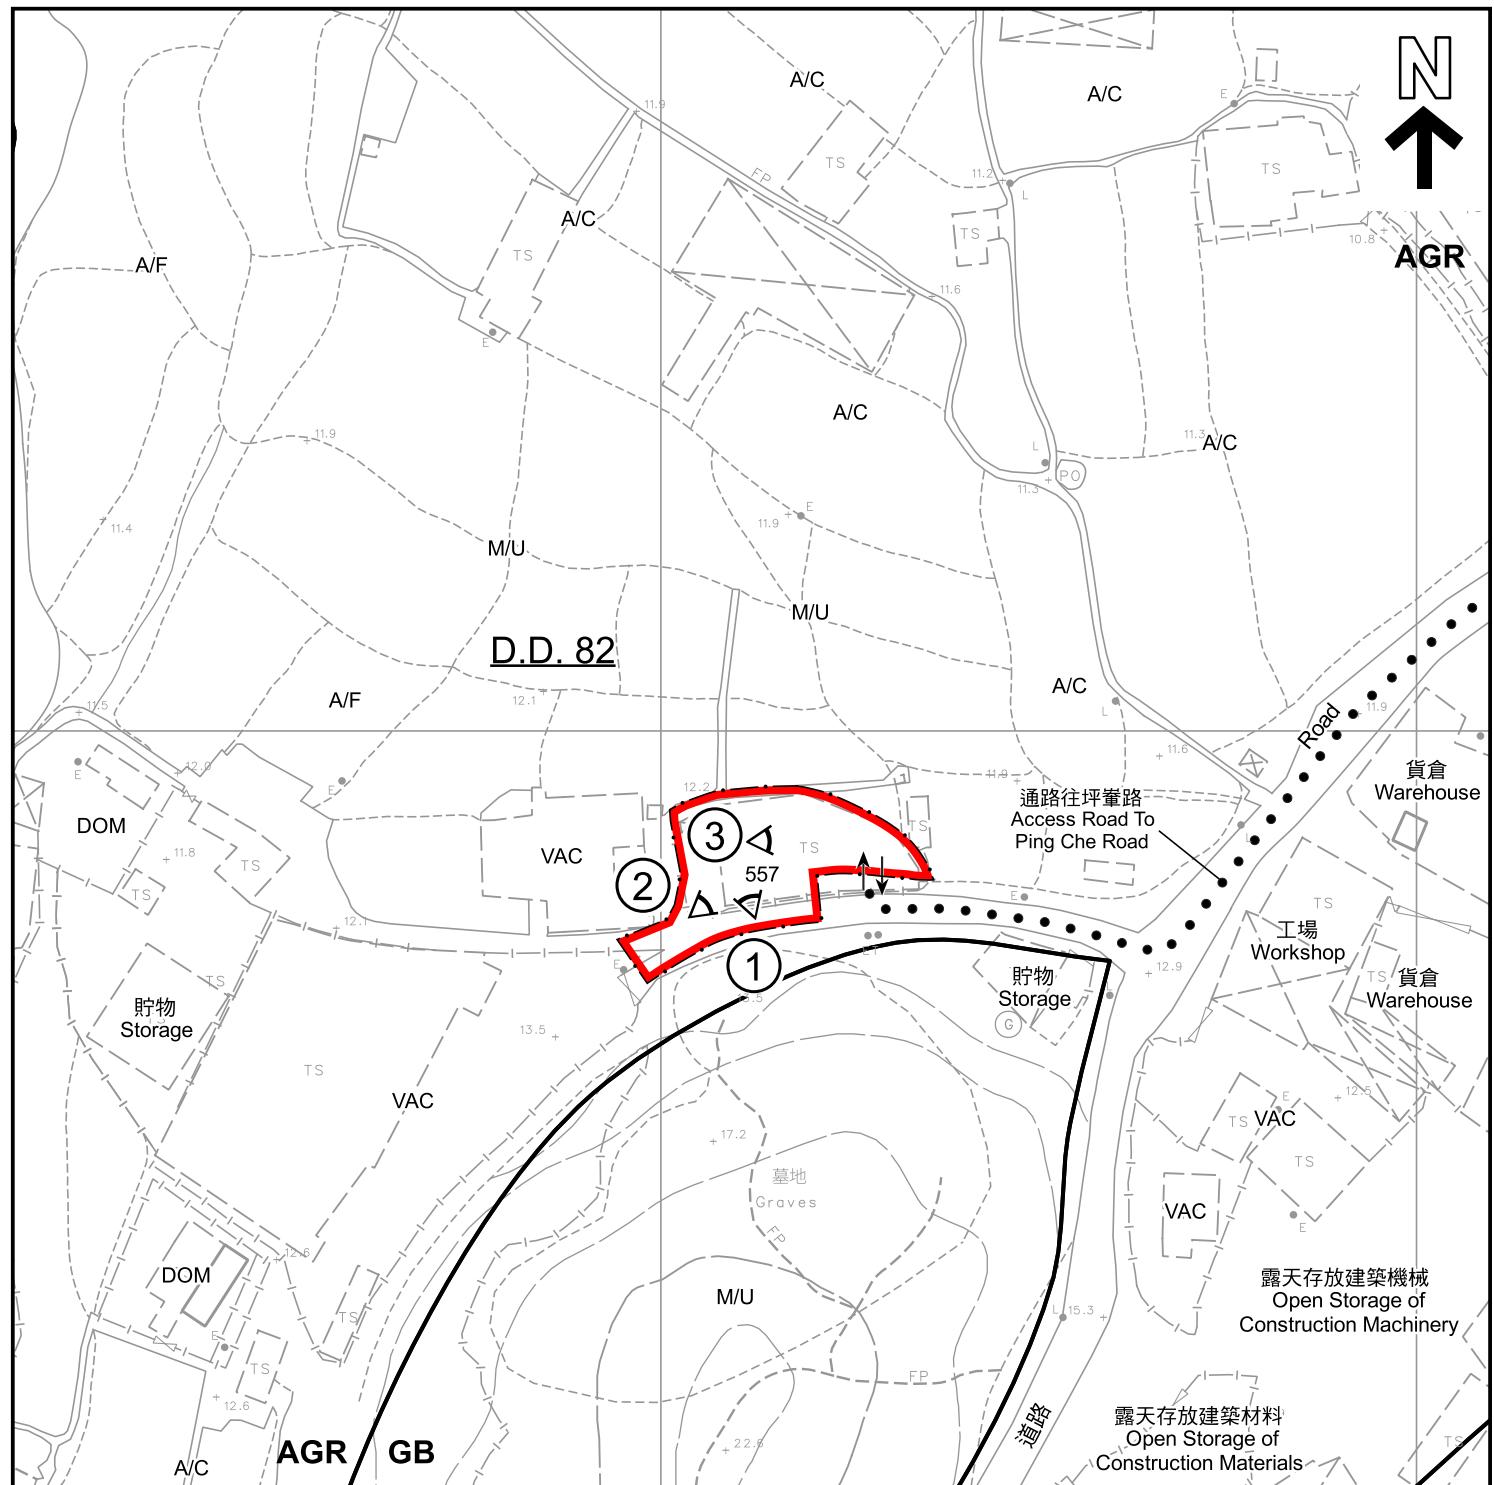

圖例 LEGEND

申請地點（界線只作識別用）

APPLICATION SITE (BOUNDARY FOR IDENTIFICATION PURPOSE ONLY)

AGR 農業
AGRICULTURE

綠化地帶

常耕農地

CULTIVATED AGRICULTURAL LAND

A/F FALLOW AGRICULTURAL LAND

使用權範例

DOM 住用構築物 DOMESTIC STRUCTURE

荒地

UNUSED LAND

VACANT

 入口/出口 INGRESS / EGRESS

註釋 Notes :

2025年8月22日勘測的土地用途

Land uses shown on this plan are in accordance with the land use survey conducted by the Planning Department on 22.8.2025

本摘要圖於2026年1月12日擬備，
所根據的資料為測量圖編號
3-NW-18C
EXTRACT PLAN PREPARED ON 12.1.2026
BASED ON SURVEY SHEET No.
3-NW-18C

平面圖 SITE PLAN

擬議臨時貨倉存放建築材料和相關的填土工程(為期3年)
新界打鼓嶺坪輦丈量約份第82約地段第557號
PROPOSED TEMPORARY WAREHOUSE FOR STORAGE OF
CONSTRUCTION MATERIALS AND ASSOCIATED FILLING OF LAND

CONSTRUCTION MATERIALS AND ASSOCIATED FIELING
FOR A PERIOD OF 3 YEARS
LOT 557 IN D.D. 82, PING CHE, TA KWU LING, N.T.
RECEIVED BY THE CONTRACTOR



規劃署
Planning Department

參考編號
REFERENCE No.
A/NE-TKL/812

圖 PLAN
A-2



PING YUEN RIVER

平原河

通路往坪輦路
Access Road To
Ping Che Road



圖例 LEGEND

申請地點（界線只作識別用）
APPLICATION SITE (BOUNDARY FOR
IDENTIFICATION PURPOSE ONLY)

本摘要圖於2026年1月12日擬備，
所根據的資料為地政署於2024年11月7日
拍得的航攝照片編號E241579C
EXTRACT PLAN PREPARED ON 12.1.2026
BASED ON AERIAL PHOTO No. E241579C
TAKEN ON 7.11.2024 BY
LANDS DEPARTMENT

航攝照片 AERIAL PHOTO

擬議臨時貨倉存放建築材料和相關的填土工程(為期3年)
新界打鼓嶺坪輦丈量約份第82約地段第557號
PROPOSED TEMPORARY WAREHOUSE FOR STORAGE OF
CONSTRUCTION MATERIALS AND ASSOCIATED FILLING OF LAND
FOR A PERIOD OF 3 YEARS
LOT 557 IN D.D. 82, PING CHE, TA KWU LING, N.T.



規劃署
Planning Department

參考編號
REFERENCE No.
A/NE-TKL/812

圖 PLAN
A-3



申請地點界線只作識別用
APPLICATION SITE BOUNDARY FOR IDENTIFICATION PURPOSE ONLY

本圖於2026年1月12日擬備， 所根據的資料為攝於2025年8月22日 的實地照片 PLAN PREPARED ON 12.1.2026 BASED ON SITE PHOTOS TAKEN ON 22.8.2025	實地照片 SITE PHOTOS 擬議臨時貨倉存放建築材料和相關的填土工程(為期3年) 新界打鼓嶺坪輦丈量約份第82約地段第557號 PROPOSED TEMPORARY WAREHOUSE FOR STORAGE OF CONSTRUCTION MATERIALS AND ASSOCIATED FILLING OF LAND FOR A PERIOD OF 3 YEARS LOT 557 IN D.D. 82, PING CHE, TA KWU LING, N.T.	 規劃署 Planning Department 參考編號 REFERENCE No. A/NE-TKL/812	圖 PLAN A-4
--	--	---	-----------------------------