


參考編號
REFERENCE No. A/NE-TK/847


繪圖 DRAWING A-1

(來源：申請人建議書)
(SOURCE: APPLICANT'S SUBMISSION PLAN)

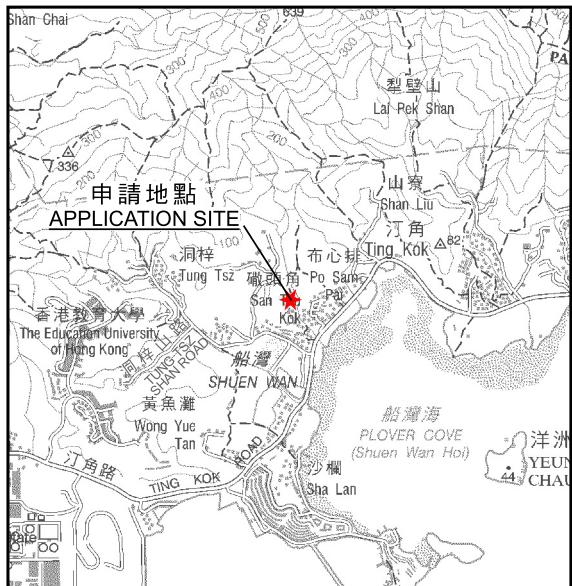

要覽圖 KEY PLAN

SCALE 1 : 50 000 比例尺

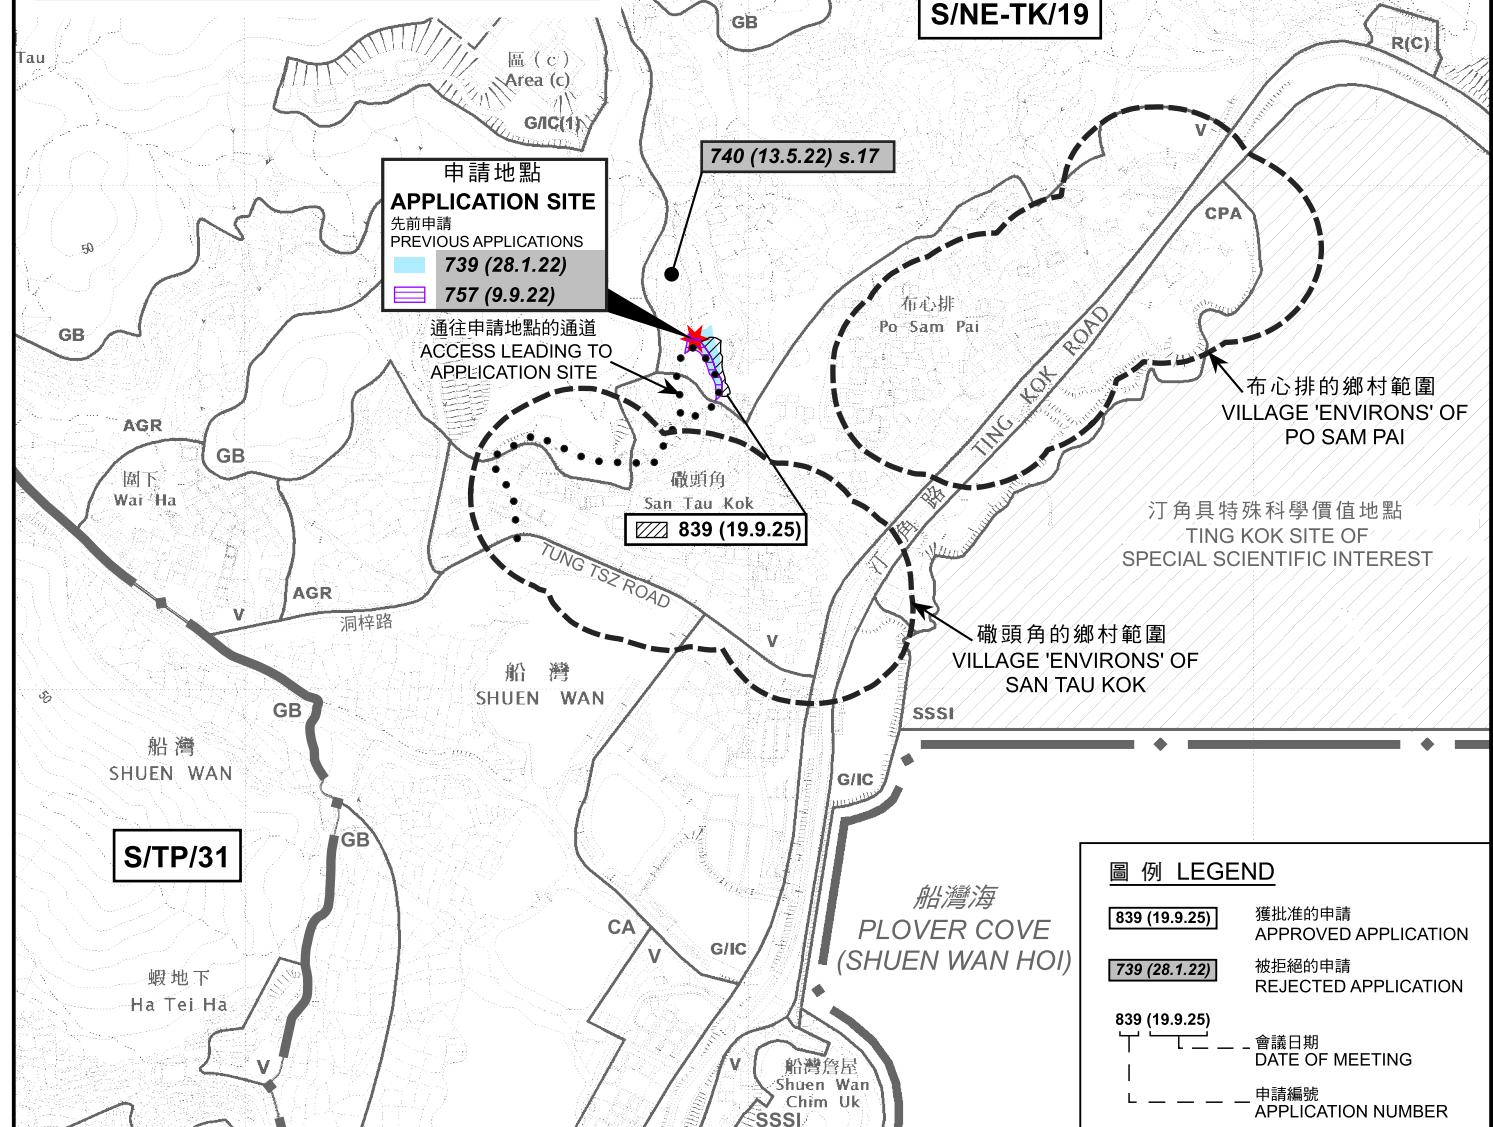

本摘要圖於2026年1月16日擬備，
所根據的資料為：
於2025年3月28日展示的
分區計劃大綱圖編號S/TP/31及
於2015年10月27日核准的
分區計劃大綱圖編號S/NE-TK/19
EXTRACT PLAN PREPARED ON 16.1.2026
BASED ON OUTLINE ZONING PLANS No.
S/TP/31 EXHIBITED ON 28.3.2025 AND
S/NE-TK/19 APPROVED ON 27.10.2015

位置圖 LOCATION PLAN

擬議臨時私人停車場（只限輕型貨車）（為期3年）
新界大埔汀角布心排丈量約份第23約
地段第455號H分段第6小分段（部分）、
第455號H分段餘段（部分）及第455號餘段（部分）
PROPOSED TEMPORARY PRIVATE VEHICLE PARK
(LIGHT GOODS VEHICLES ONLY) FOR A PERIOD OF 3 YEARS
55 S.H SS.6 (PART), 455 S.H RP (PART) AND 455 RP (PART) IN D.D. 23,
PO SAM PAI, TING KOK, TAI PO, NEW TERRITORIES


Scale bar: METRES 100 0 100 200 300 METRES
FEET 328 0 328 656 984



規劃署 Planning Department

參考編號
REFERENCE No.
A/NE-TK/84

圖 PLAN A-1

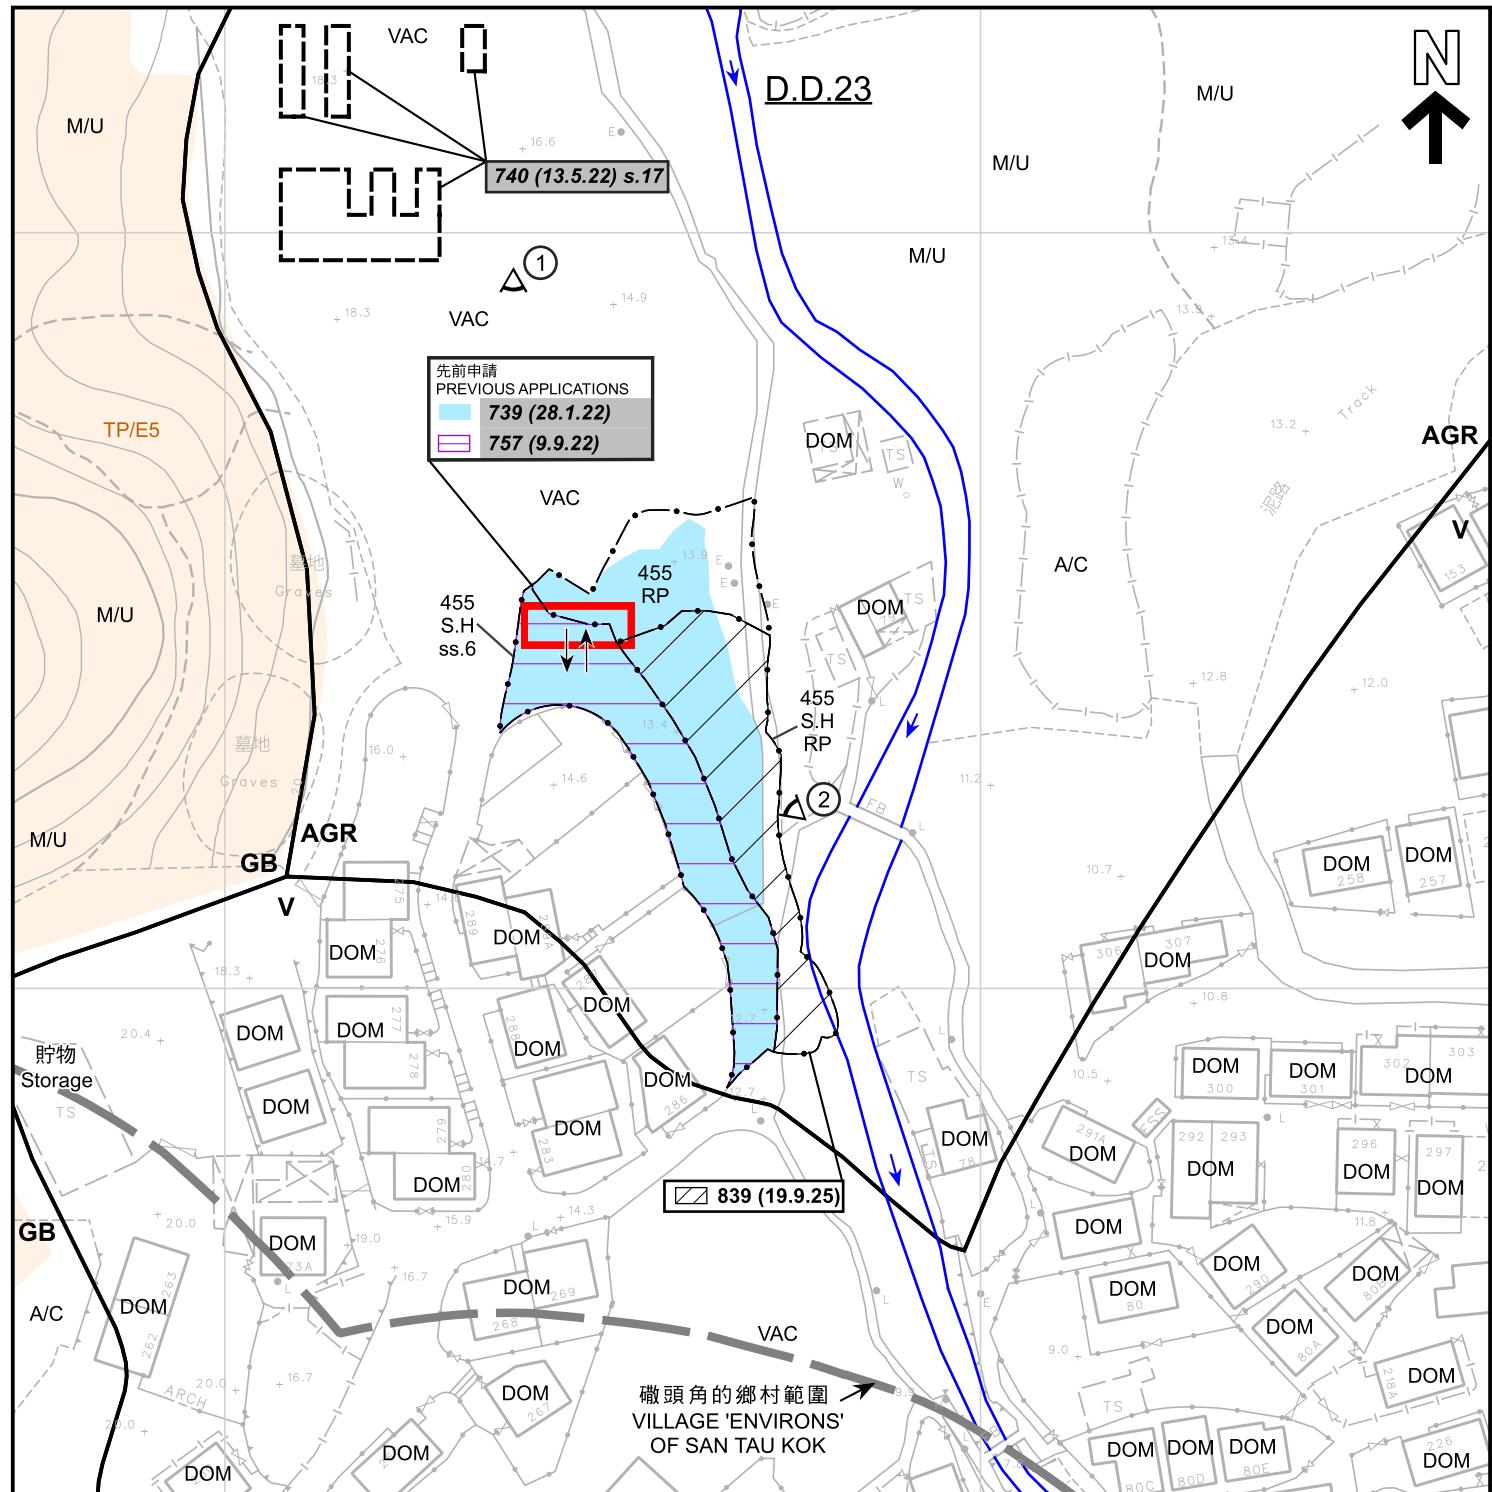

圖例 LEGEND							
 申請地點 (界線只作識別用) APPLICATION SITE (BOUNDARY FOR IDENTIFICATION PURPOSE ONLY)	GB	綠化地帶 GREEN BELT		河道 STREAM COURSE	 839 (19.9.25)	獲批准的申請 APPROVED APPLICATION	
 認可殯葬區 PERMITTED BURIAL GROUND	A/C	常耕農地 ACTIVE AGRICULTURAL LAND		入口/出口 INGRESS / EGRESS	 739 (28.1.22)	被拒絕的申請 REJECTED APPLICATION	
 V 鄉村式發展 VILLAGE TYPE DEVELOPMENT	DOM	住用構築物 DOMESTIC STRUCTURE		實地照片的觀景點 VIEWING POINT OF SITE PHOTO	 839 (19.9.25)	會議日期 DATE OF MEETING	
 AGR 農業 AGRICULTURE	M/U	荒地 UNUSED LAND				申請編號 APPLICATION NUMBER	
				註釋 Notes :		2025年12月17日勘測的土地用途 Land uses shown on this plan are in accordance with the land use survey conducted by the Planning Department on 17.12.2025	

本摘要圖於2026年1月16日擬備，
所根據的資料為測量圖編號
3-SE-22A
EXTRACT PLAN PREPARED ON 16.1.2026
BASED ON SURVEY SHEET No.
3-SE-22A

擬議臨時私人停車場（只限輕型貨車）（為期3年）
新界大埔汀角布心排丈量約份第23號
地段第455號H分段第6小分段（部分）、
第455號H分段餘段（部分）及第455號餘段（部分）
PROPOSED TEMPORARY PRIVATE VEHICLE PARK
(LIGHT GOODS VEHICLES ONLY) FOR A PERIOD OF 3 YEARS
55 S.H.SS.6 (PART), 455 S.H.RP (PART) AND 455 RP (PART) IN D.D. 23,
PO SAM PAL TING KOK, TAI PO, NEW TERRITORIES



圖例 LEGEND

申請地點 (界線只作識別用)
APPLICATION SITE
(BOUNDARY FOR IDENTIFICATION PURPOSE ONLY)

本摘要圖於2025年12月18日擬備，
所根據的資料為地政總署
於TDOP系列的正射影像圖
EXTRACT PLAN PREPARED ON 18.12.2025
BASED ON ORTHOPHOTO IN TDOP SERIES
BY LANDS DEPARTMENT

航攝照片 AERIAL PHOTO

擬議臨時私人停車場 (只限輕型貨車) (為期3年)
新界大埔汀角布心排丈量約份第23約
地段第455號H分段第6小分段 (部分)、
第455號H分段餘段 (部分) 及第455號餘段 (部分)
PROPOSED TEMPORARY PRIVATE VEHICLE PARK
(LIGHT GOODS VEHICLES ONLY) FOR A PERIOD OF 3 YEARS
LOTS 455 S.H SS.6 (PART), 455 S.H RP (PART) AND 455 RP (PART) IN D.D. 23,
PO SAM PAI, TING KOK, TAI PO, NEW TERRITORIES



規劃署
Planning Department

參考編號
REFERENCE No.
A/NE-TK/847

圖 PLAN
A-3

1



2



申請地點界線只作識別用
APPLICATION SITE BOUNDARY FOR IDENTIFICATION PURPOSE ONLY

實地照片 SITE PHOTOS

本圖於2025年12月19日擬備，所根據的資料為攝於2025年12月17日的實地照片

PLAN PREPARED ON 19.12.2025 BASED ON SITE PHOTOS TAKEN ON 17.12.2025

擬議臨時私人停車場（只限輕型貨車）（為期3年）
新界大埔汀角布心排丈量約份第23約
地段第455號H分段第6小分段（部分）
第455號H分段餘段（部分）及第455號餘段（部分）
PROPOSED TEMPORARY PRIVATE VEHICLE PARK
(LIGHT GOODS VEHICLES ONLY) FOR A PERIOD OF 3 YEARS
LOTS 455 S.H SS.6 (PART), 455 S.H RP (PART) AND 455 RP (PART) IN D.D. 23,
PO SAM PAI, TING KOK, TAI PO, NEW TERRITORIES



規劃署
Planning Department

參考編號
REFERENCE No.
A/NE-TK/847

圖 PLAN
A-4