



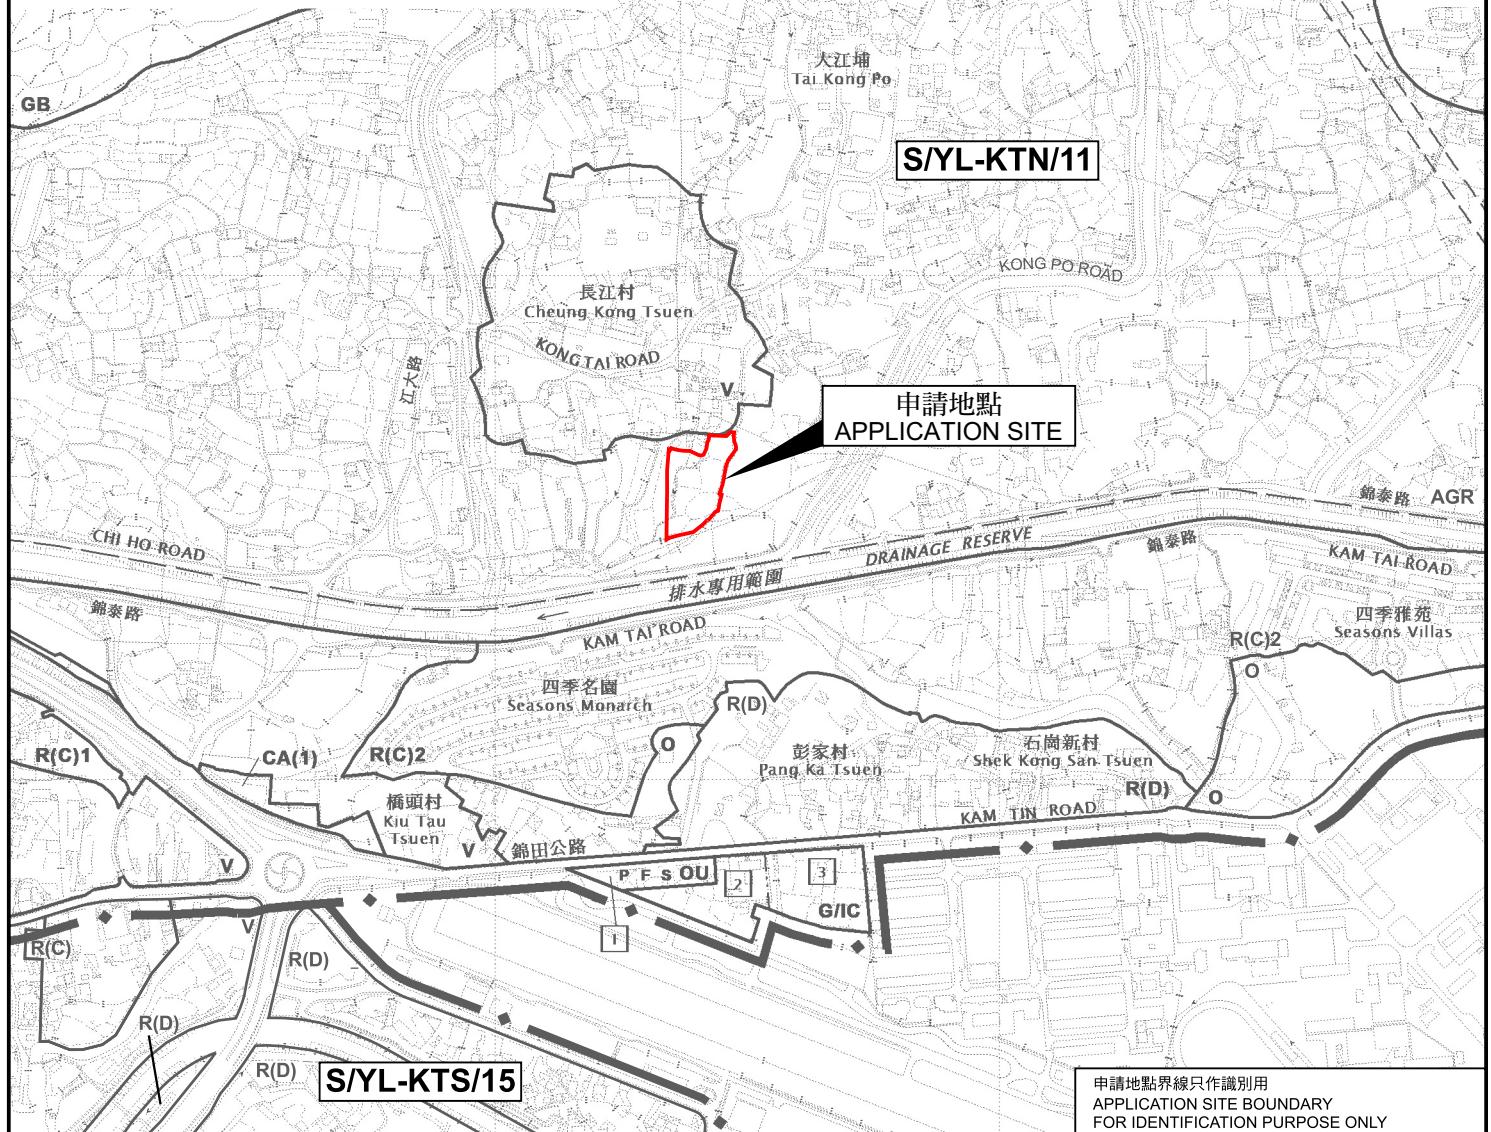

SCALE 1 : 50 000 比例尺

N
↑

行政長官會同行政會
批准廣深港高速鐵路香港段方案
THE CHIEF EXECUTIVE IN COUNCIL
APPROVED THE SCHEME OF THE
HIGH SPEED RAILWAY BETWEEN
GUANGZHOU AND SHENZHEN
ON 20.10.2009. IS S

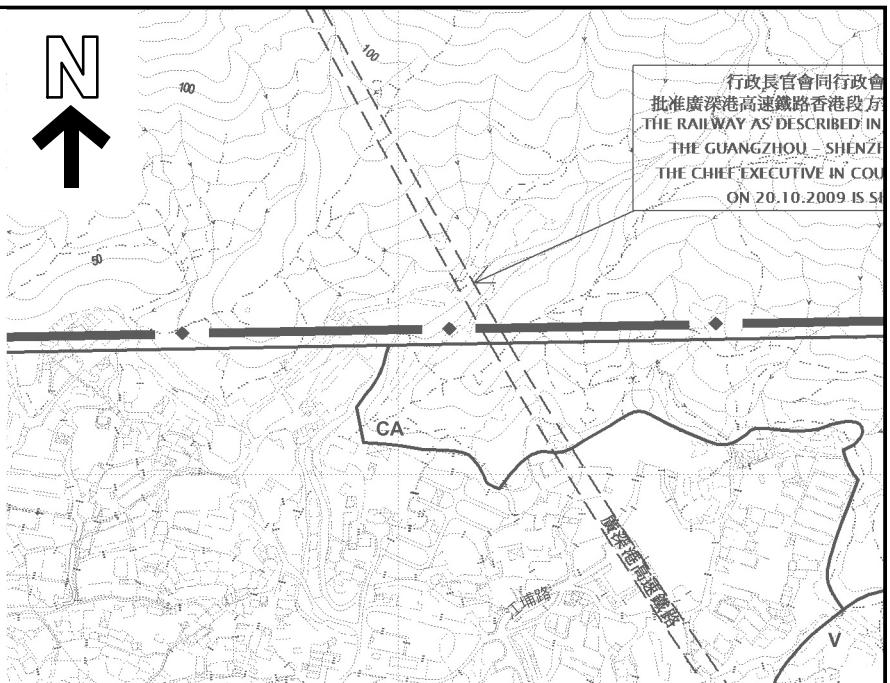

申請地點
APPLICATION SITE

申請地點界線只作識別用
APPLICATION SITE BOUNDARY
FOR IDENTIFICATION PURPOSE ONLY

位置圖 LOCATION PLAN

本摘要圖於2026年1月14日擬備，
所根據的資料為於2023年12月5日
核准的分區計劃大綱圖編號 S/YL-KTN/11
EXTRACT PLAN PREPARED ON 14.1.2026
BASED ON OUTLINE ZONING PLAN NO.
S/YL-KTN/11 APPROVED ON 5.12.2023

臨時貨倉（危險品倉庫除外）連附屬設施和相關的填土工程（為期3年）
新界元朗錦田北丈量約份第109約地段第1354號（部分）、第1356號（部分）、
第1373號（部分）、第1374號（部分）及第1375號（部分）
TEMPORARY WAREHOUSE (EXCLUDING DANGEROUS GOODS GODOWN)
WITH ANCILLARY FACILITIES AND ASSOCIATED FILLING OF LAND
FOR A PERIOD OF 3 YEARS
LOTS 1354 (PART), 1356 (PART), 1373 (PART), 1374 (PART) AND 1375 (PART)
IN D.D. 109, KAM TIN NORTH, YUEN LONG, NEW TERRITORIES

SCALE 1:7500 比例尺

METRES 100 0 100 200 300 METRES



規劃署 Planning Department

參考編號
REFERENCE No.
A/YL-KTN/11

圖 PLAN A-1