



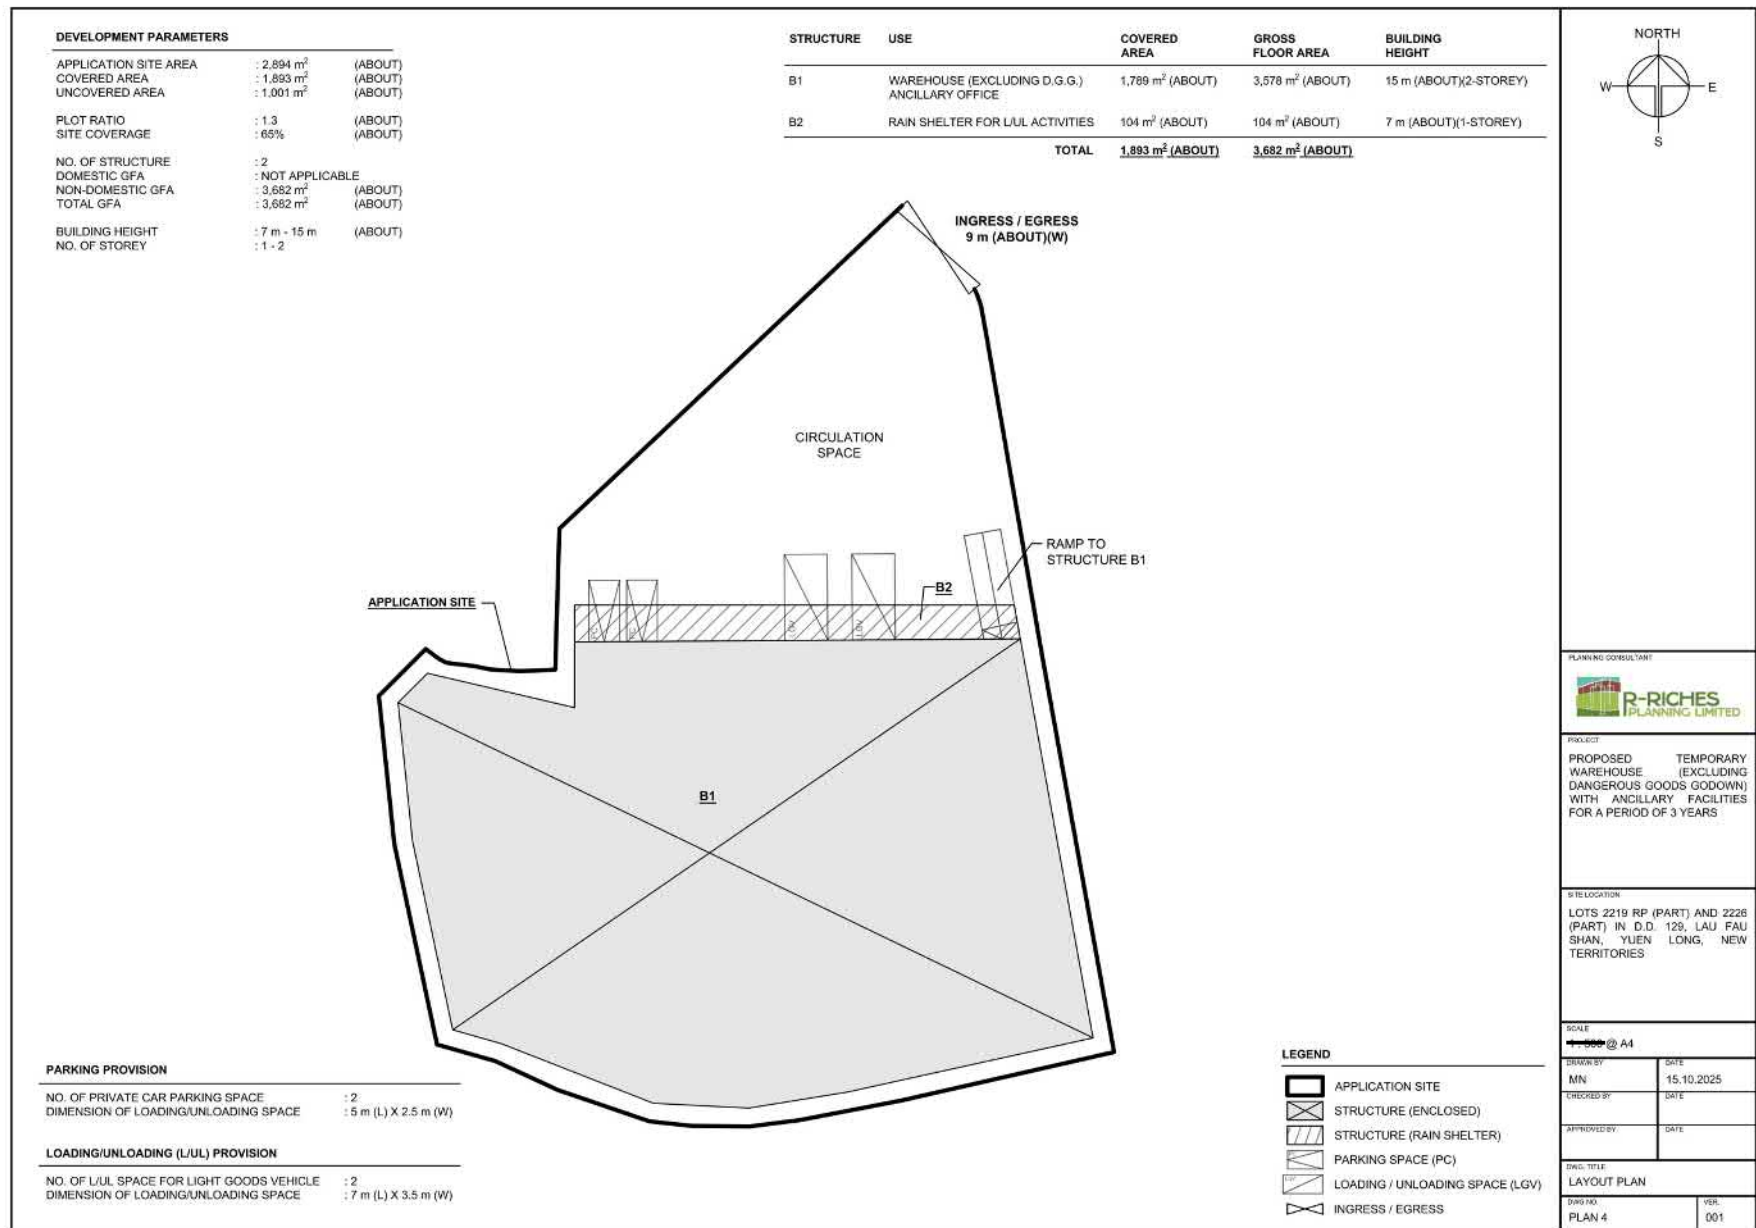

參考編號
REFERENCE No.
A/YL-LFS/582

繪圖 DRAWING
A-1

(摘錄自申請人於5. 12. 2025呈交的申請書)
(Extract from Applicant's
Submission of 5.12.2025)

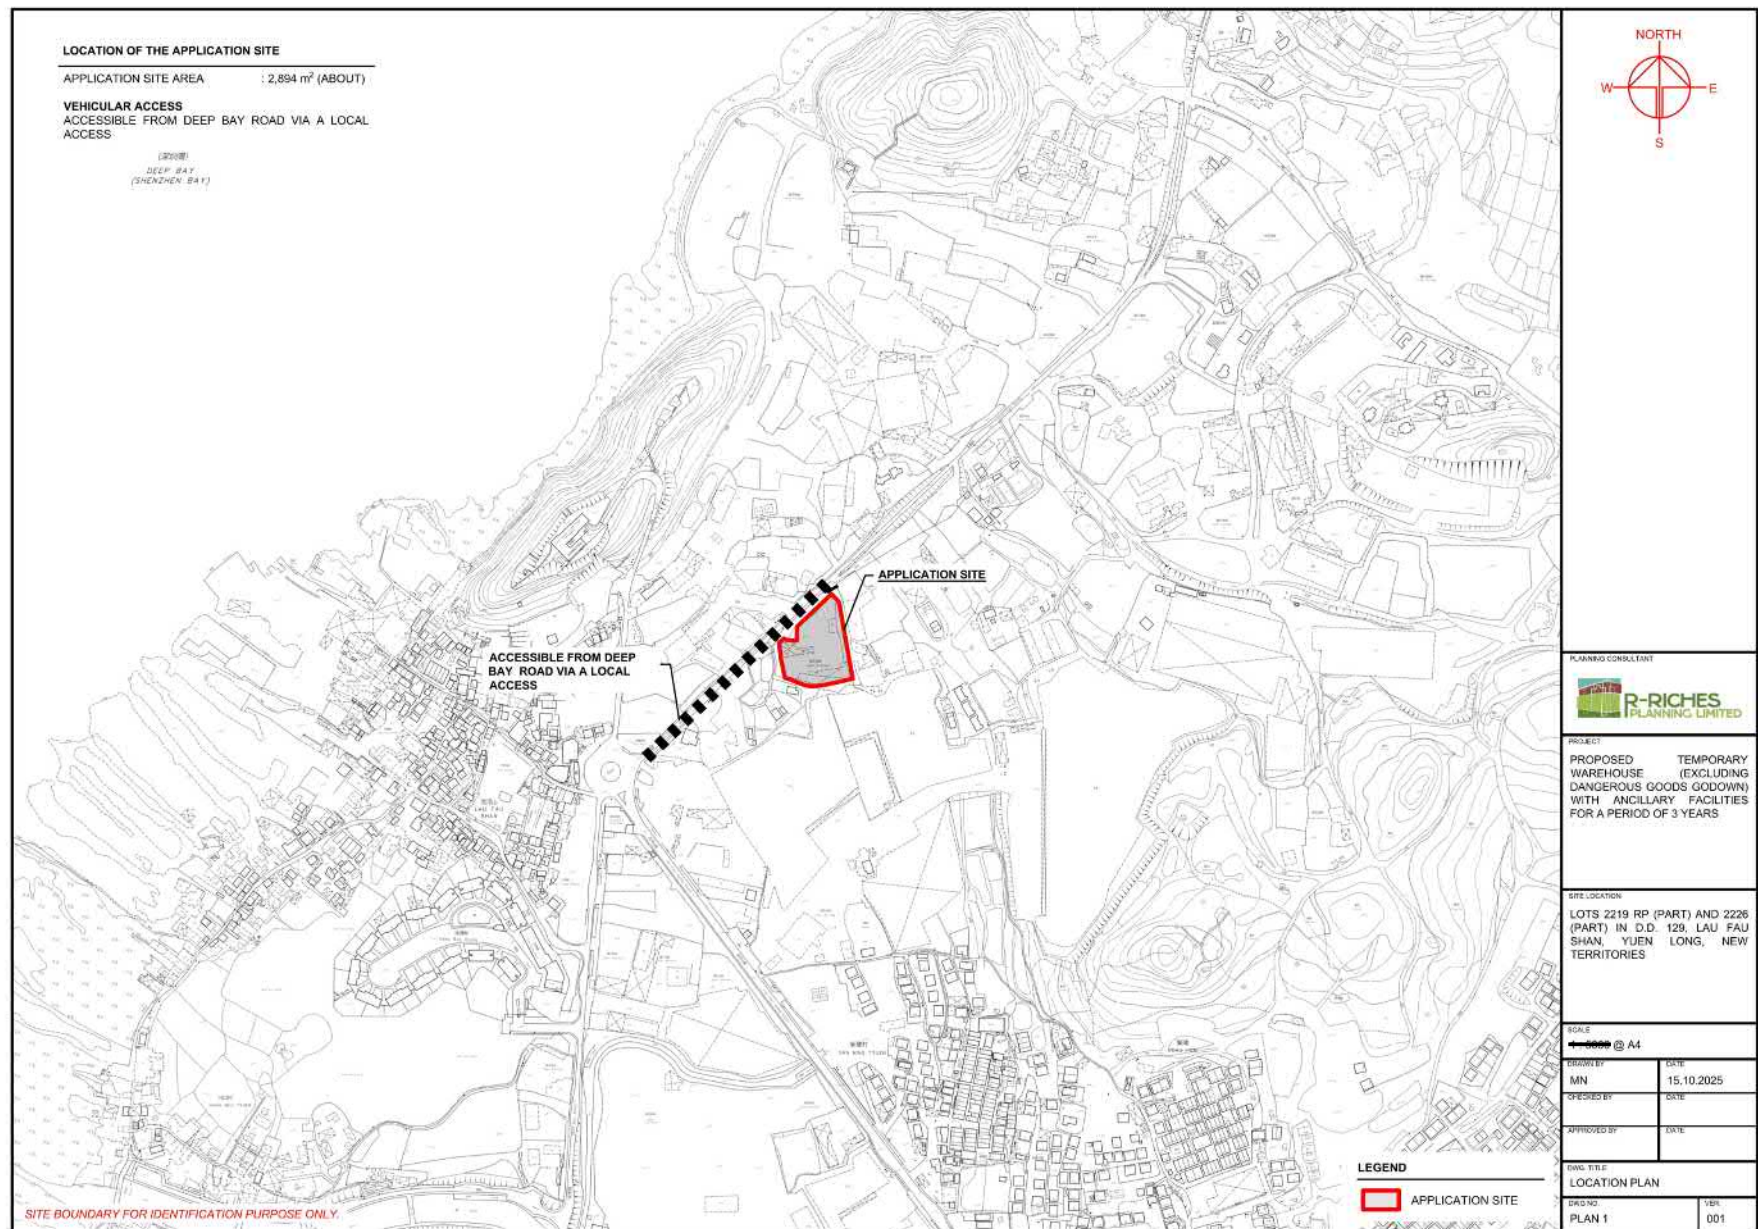

參考編號
REFERENCE No.
A/YL-LFS/582

繪圖 DRAWING
A-2

(摘錄自申請人於5. 12. 2025呈交的申請書)
(Extract from Applicant's
Submission of 5.12.2025)




要覽圖 KEY PLAN

SCALE 1 : 50 000 比例尺



后海湾
(深圳湾)
DEEP BAY
(SHENZHEN WAN)

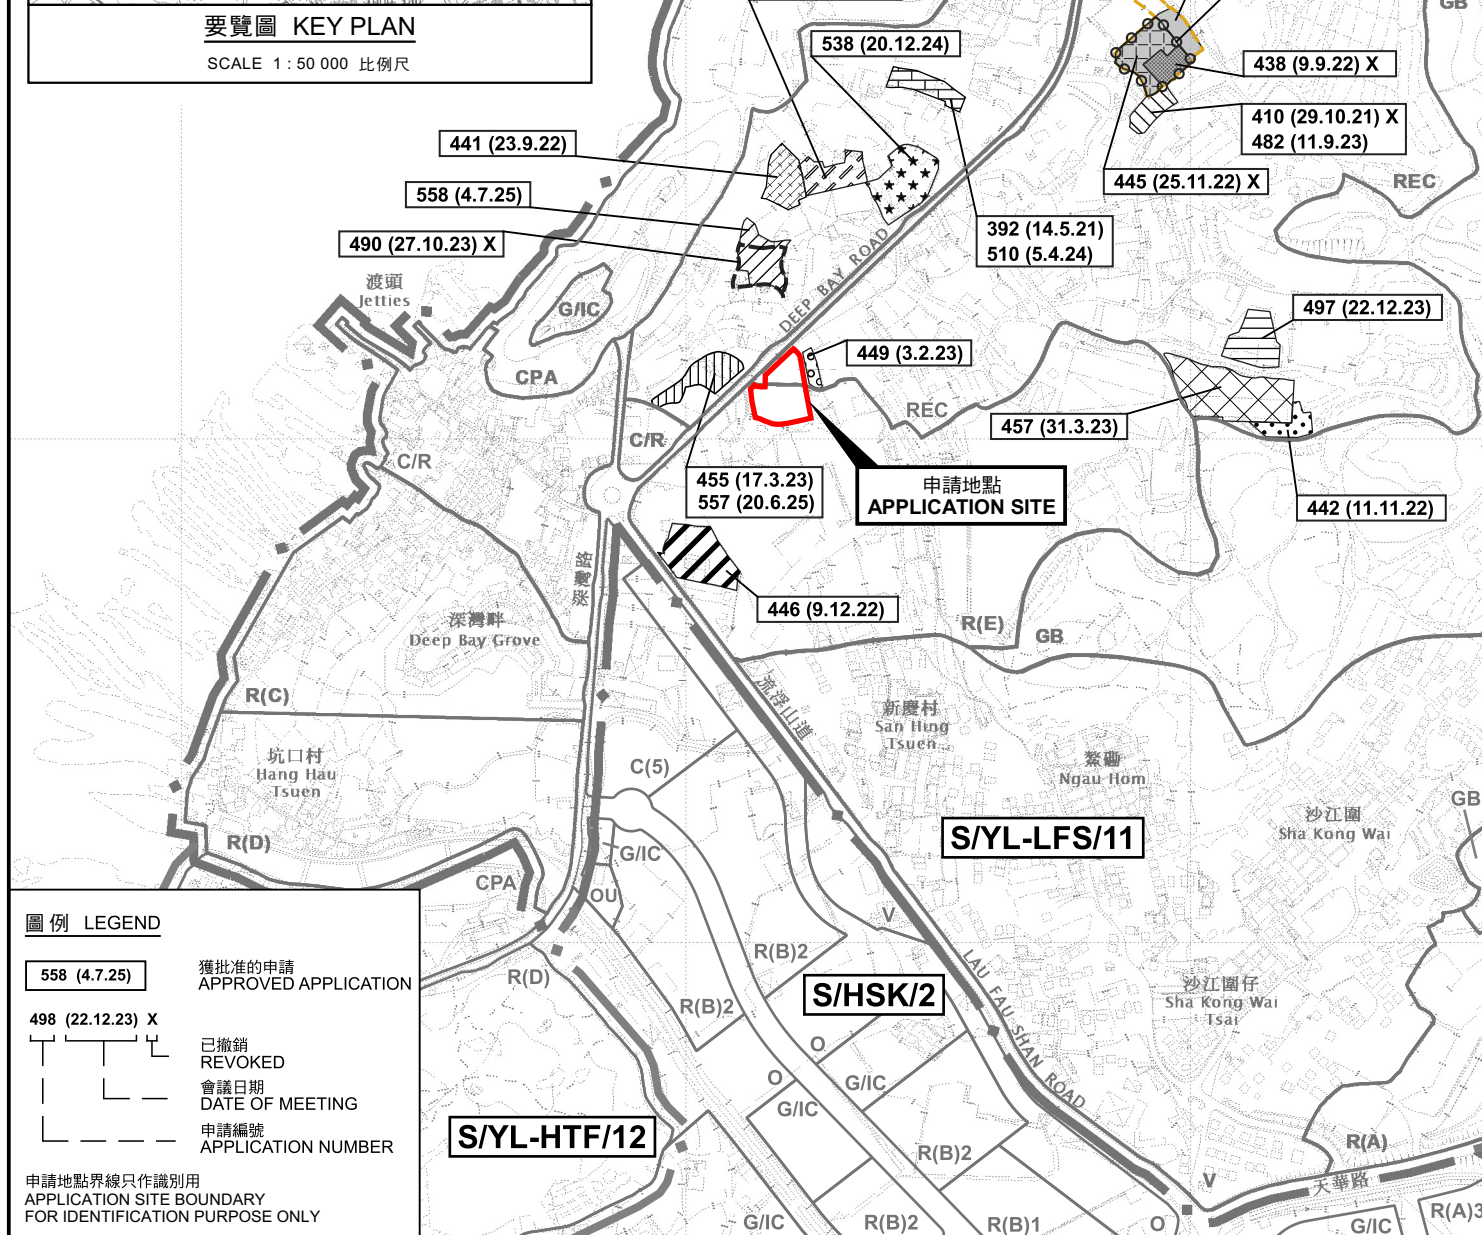

圖例 LEGEND

- 558 (4.7.25) 獲批准的申請 APPROVED APPLICATION
- 498 (22.12.23) X 已撤銷 REVOKED
- 會議日期 DATE OF MEETING
- 申請編號 APPLICATION NUMBER

申請地點界線只作識別用
APPLICATION SITE BOUNDARY
FOR IDENTIFICATION PURPOSE ONLY

位置圖 LOCATION PLAN

擬議臨時貨倉(危險品倉庫除外)連附屬設施(為期3年)
新界元朗流浮山丈量約份第129約地段第2219號餘段(部分)及第2226號(部分)
PROPOSED TEMPORARY WAREHOUSE
(EXCLUDING DANGEROUS GOODS GODOWN)
WITH ANCILLARY FACILITIES FOR A PERIOD OF 3 YEARS
LOTS 2219 RP (PART) AND 2226 (PART) IN D.D. 129,
LAU FAU SHAN, YUEN LONG, NEW TERRITORIES

SCALE 1 : 7 500 比例尺

米 100 0 100 200 300 米
METRES




規劃署
Planning Department

參考編號
REFERENCE No.
A/YL-LFS/582

圖 PLAN
A-1a

本摘要圖於2025年12月31日擬備，
所根據的資料為於2022年4月12日
核准的分區計劃大綱圖編號 S/YL-LFS/11
EXTRACT PLAN PREPARED ON 31.12.2025
BASED ON OUTLINE ZONING PLAN No.
S/YL-LFS/11 APPROVED ON 12.4.2022

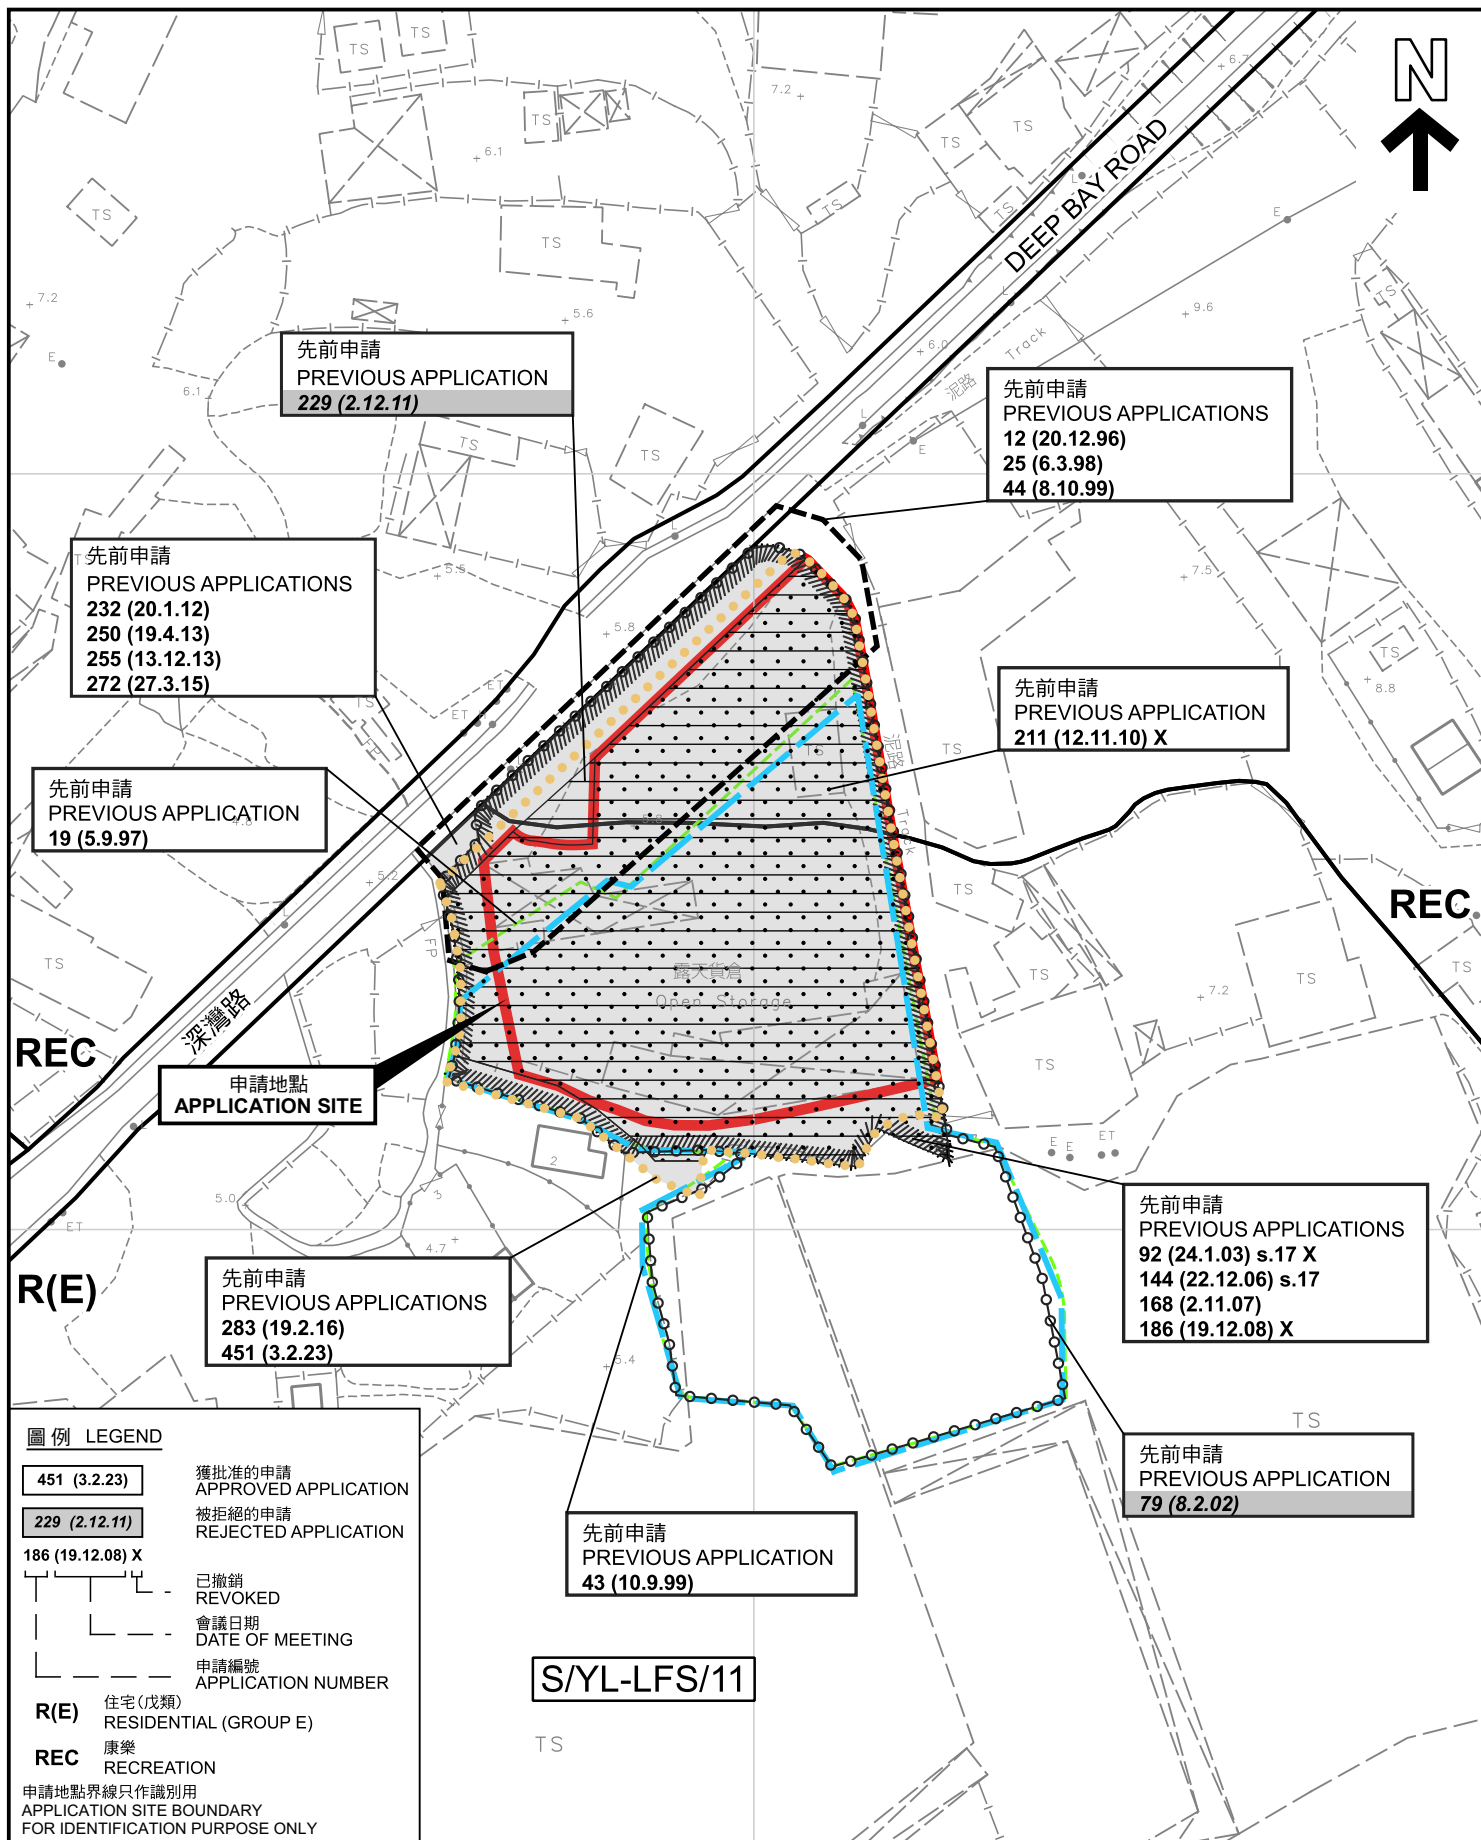

先前申請圖 PREVIOUS APPLICATIONS PLAN

擬議臨時貨倉(危險品倉庫除外)連附屬設施(為期3年)
新界元朗流浮山丈量約份第129約地段第2219號餘段(部分)及第2226號(部分)
PROPOSED TEMPORARY WAREHOUSE
(EXCLUDING DANGEROUS GOODS GODOWN)
WITH ANCILLARY FACILITIES FOR A PERIOD OF 3 YEARS
LOTS 2219 RP (PART) AND 2226 (PART) IN D.D. 129,
LAU FAU SHAN, YUEN LONG, NEW TERRITORIES

本摘要圖於2025年12月31日擬備，所根據的資料為測量圖編號 2-SW-22A及C
EXTRACT PLAN PREPARED ON 31.12.2025
BASED ON SURVEY SHEETS No. 2-SW-22A&C

SCALE 1:1 000 比例尺


米 20 0 20 40 米
METRES



規劃署
Planning Department

參考編號
REFERENCE No.
A/YL-LFS/582

圖 PLAN
A-1b

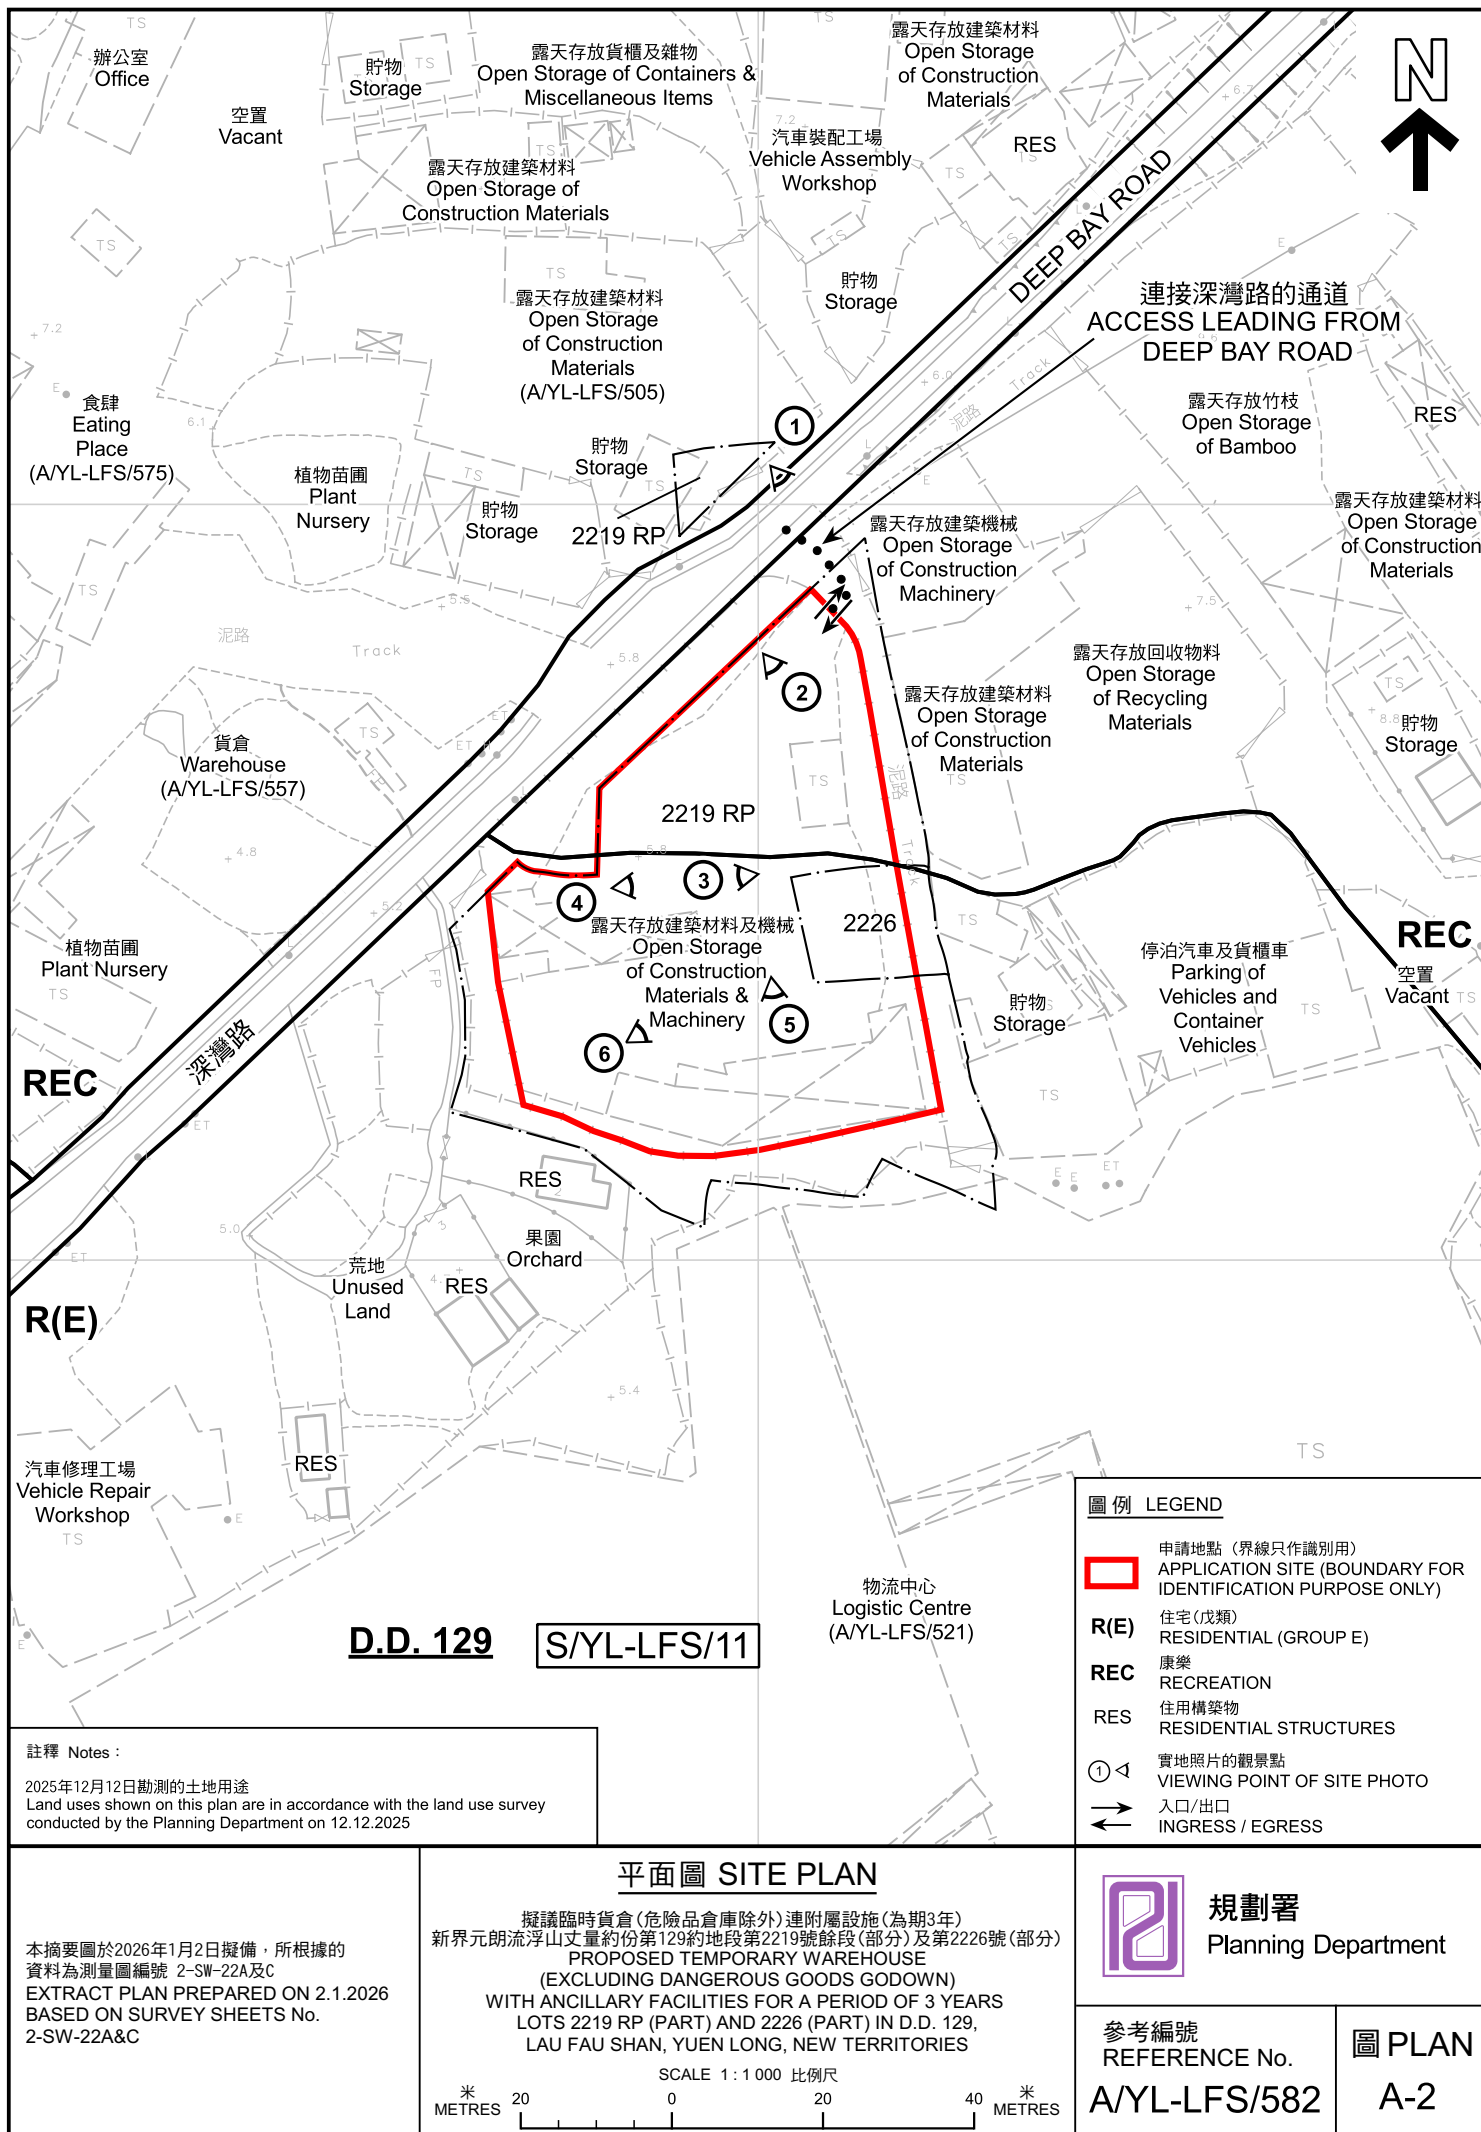

后海灣
(深圳灣)
DEEP BAY
(SHENZHEN WAN)



文苑

DEEP BAY ROAD

香港導盲犬學苑
Hong Kong
Guide Dogs
Academy

山東街
Shan Tung
Street

深灣路

流浮山
LAU FAU
SHAN

流浮山道

LAU FAU SHAN ROAD

新慶村
San Hing
Tsuen

圖例 LEGEND



申請地點(界線只作識別用)
APPLICATION SITE
(BOUNDARY FOR IDENTIFICATION
PURPOSE ONLY)

本摘要圖於2025年12月24日擬備，所根據
的資料為地政總署於2025年1月3日拍得
的航攝照片編號 E246551C
EXTRACT PLAN PREPARED ON 24.12.2025
BASED ON AERIAL PHOTO No.
E246551C TAKEN ON 3.1.2025
BY LANDS DEPARTMENT

航攝照片 AERIAL PHOTO


擬議臨時貨倉(危險品倉庫除外)連附屬設施(為期3年)
新界元朗流浮山丈量約份第129約地段第2219號餘段(部分)及第2226號(部分)
PROPOSED TEMPORARY WAREHOUSE
(EXCLUDING DANGEROUS GOODS GODOWN)
WITH ANCILLARY FACILITIES FOR A PERIOD OF 3 YEARS
LOTS 2219 RP (PART) AND 2226 (PART) IN D.D. 129,
LAU FAU SHAN, YUEN LONG, NEW TERRITORIES



規劃署
Planning Department

參考編號
REFERENCE No.
A/YL-LFS/582

圖 PLAN
A-3

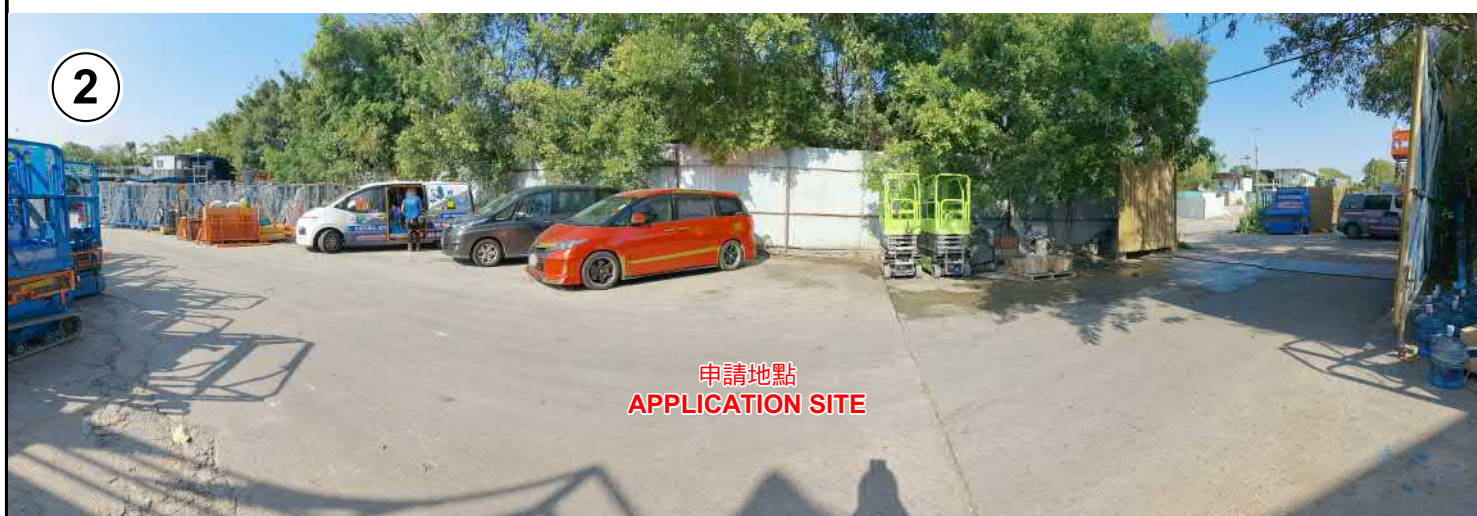

申請地點界線只作識別用 APPLICATION SITE BOUNDARY FOR IDENTIFICATION PURPOSE ONLY

實地照片 SITE PHOTOS

本圖於2025年12月31日擬備，所根據的資料為攝於2025年12月12日的實地照片
PLAN PREPARED ON 31.12.2025
BASED ON SITE PHOTOS
TAKEN ON 12.12.2025

擬議臨時貨倉(危險品倉庫除外)連附屬設施(為期3年)
新界元朗流浮山丈量約份第129約地段第2219號餘段(部分)及第2226號(部分)
PROPOSED TEMPORARY WAREHOUSE
(EXCLUDING DANGEROUS GOODS GODOWN)
WITH ANCILLARY FACILITIES FOR A PERIOD OF 3 YEARS
LOTS 2219 RP (PART) AND 2226 (PART) IN D.D. 129,
LAU FAU SHAN, YUEN LONG, NEW TERRITORIES



規劃署
Planning Department

參考編號
REFERENCE No.
A/YL-LFS/582

圖 PLAN
A-4a



申請地點
APPLICATION SITE



申請地點
APPLICATION SITE



申請地點
APPLICATION SITE

實地照片 SITE PHOTOS

擬議臨時貨倉(危險品倉庫除外)連附屬設施(為期3年)
新界元朗流浮山丈量約份第129約地段第2219號餘段(部分)及第2226號(部分)
PROPOSED TEMPORARY WAREHOUSE
(EXCLUDING DANGEROUS GOODS GODOWN)
WITH ANCILLARY FACILITIES FOR A PERIOD OF 3 YEARS
LOTS 2219 RP (PART) AND 2226 (PART) IN D.D. 129,
LAU FAU SHAN, YUEN LONG, NEW TERRITORIES



規劃署
Planning Department

參考編號
REFERENCE No.
A/YL-LFS/582

圖 PLAN
A-4b

本圖於2025年12月30日擬備，所根據的
資料為攝於2025年12月12日的實地照片
PLAN PREPARED ON 30.12.2025
BASED ON SITE PHOTOS
TAKEN ON 12.12.2025