




要覽圖 KEY PLAN

SCALE 1 : 50 000 比例尺



后海灣
(深圳灣)
DEEP BAY
(SHENZHEN WAN)

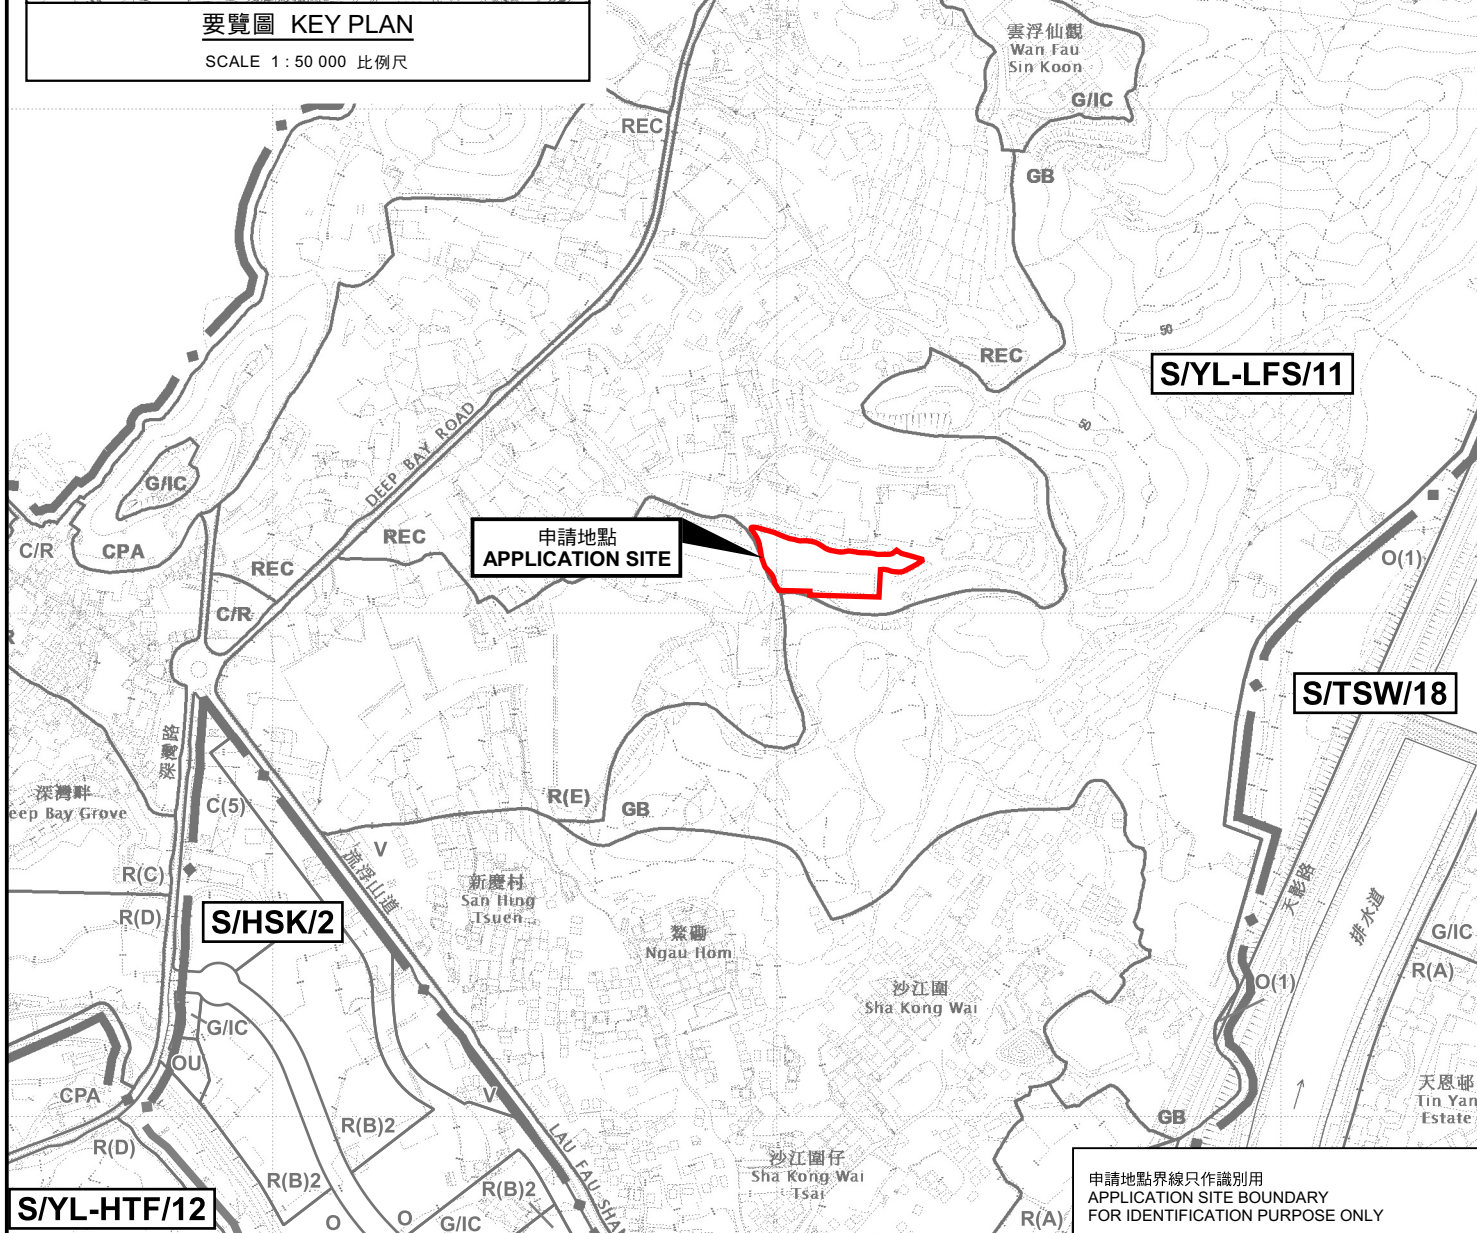

位置圖 LOCATION PLAN

臨時貨倉存放水泵及馬達(為期3年)
新界元朗流浮山丈量約份第129約地段第1679號(部分)、第1684號(部分)、
第1685號(部分)及第1690號(部分)和毗連政府土地
TEMPORARY WAREHOUSE FOR STORAGE OF
WATER PUMPS AND MOTORS FOR A PERIOD OF 3 YEARS
LOTS 1679 (PART), 1684 (PART), 1685 (PART) AND
1690 (PART) IN D.D. 129 AND ADJOINING GOVERNMENT LAND,
LAU FAU SHAN, YUEN LONG, NEW TERRITORIES
SCALE 1 : 7 500 比例尺

米 100 0 100 200 300 米
METRES

申請地點界線只作識別用
APPLICATION SITE BOUNDARY
FOR IDENTIFICATION PURPOSE ONLY



規劃署
Planning Department

參考編號
REFERENCE No.
A/YL-LFS/587

圖 PLAN
A-1

本摘要圖於2026年1月13日擬備，
所根據的資料為於2022年4月12日
核准的分區計劃大綱圖編號 S/YL-LFS/11
EXTRACT PLAN PREPARED ON 13.1.2026
BASED ON OUTLINE ZONING PLAN No.
S/YL-LFS/11 APPROVED ON 12.4.2022