



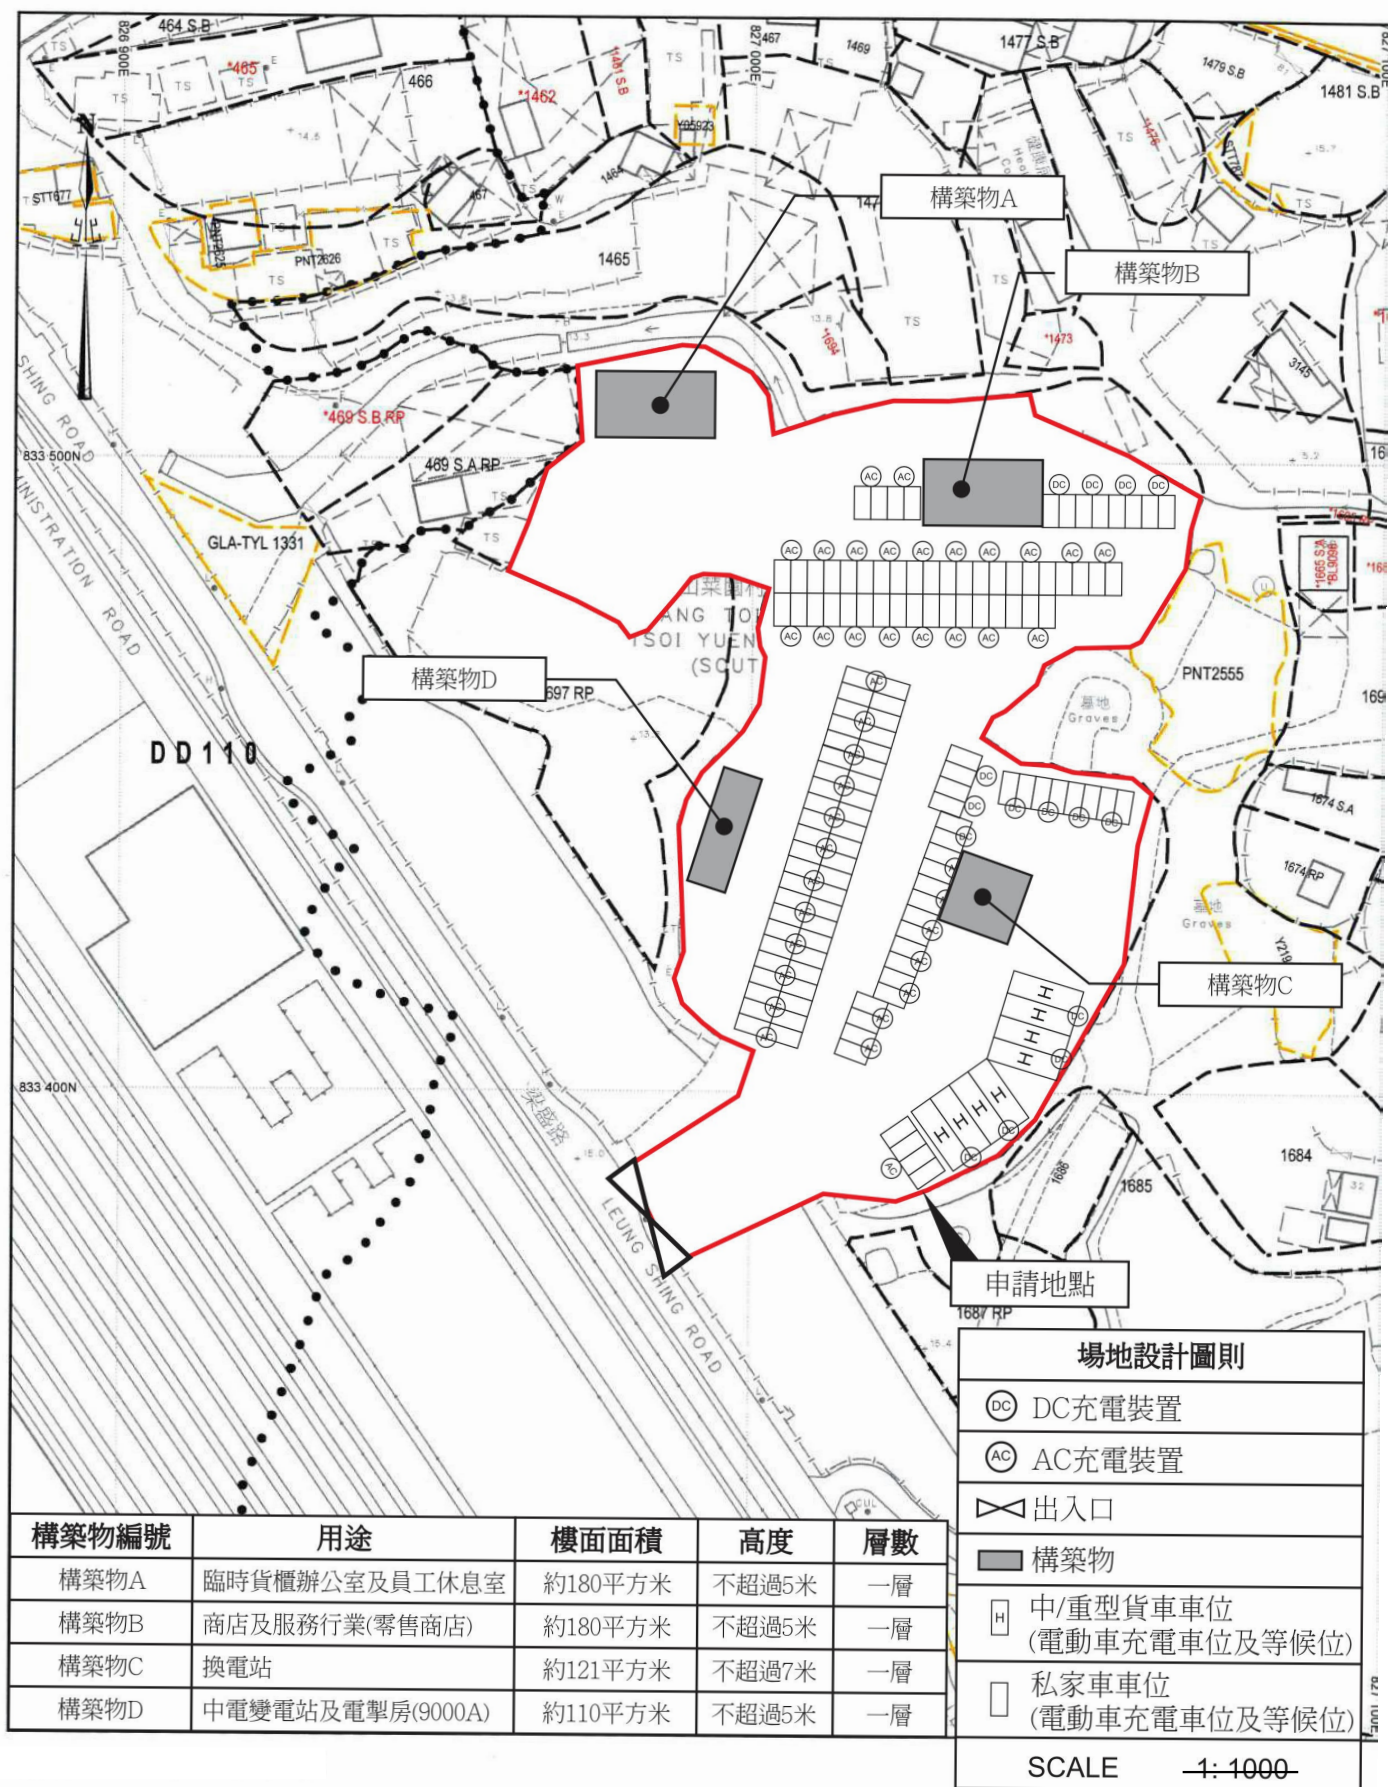



(摘錄自申請人於 28.11.2025 呈交的進一步資料)
(Extract from Applicant's Further
Information Submitted on 28.11.2025)

參考編號
REFERENCE No.
A/YL-PH/1086

繪圖
DRAWING
A - 1

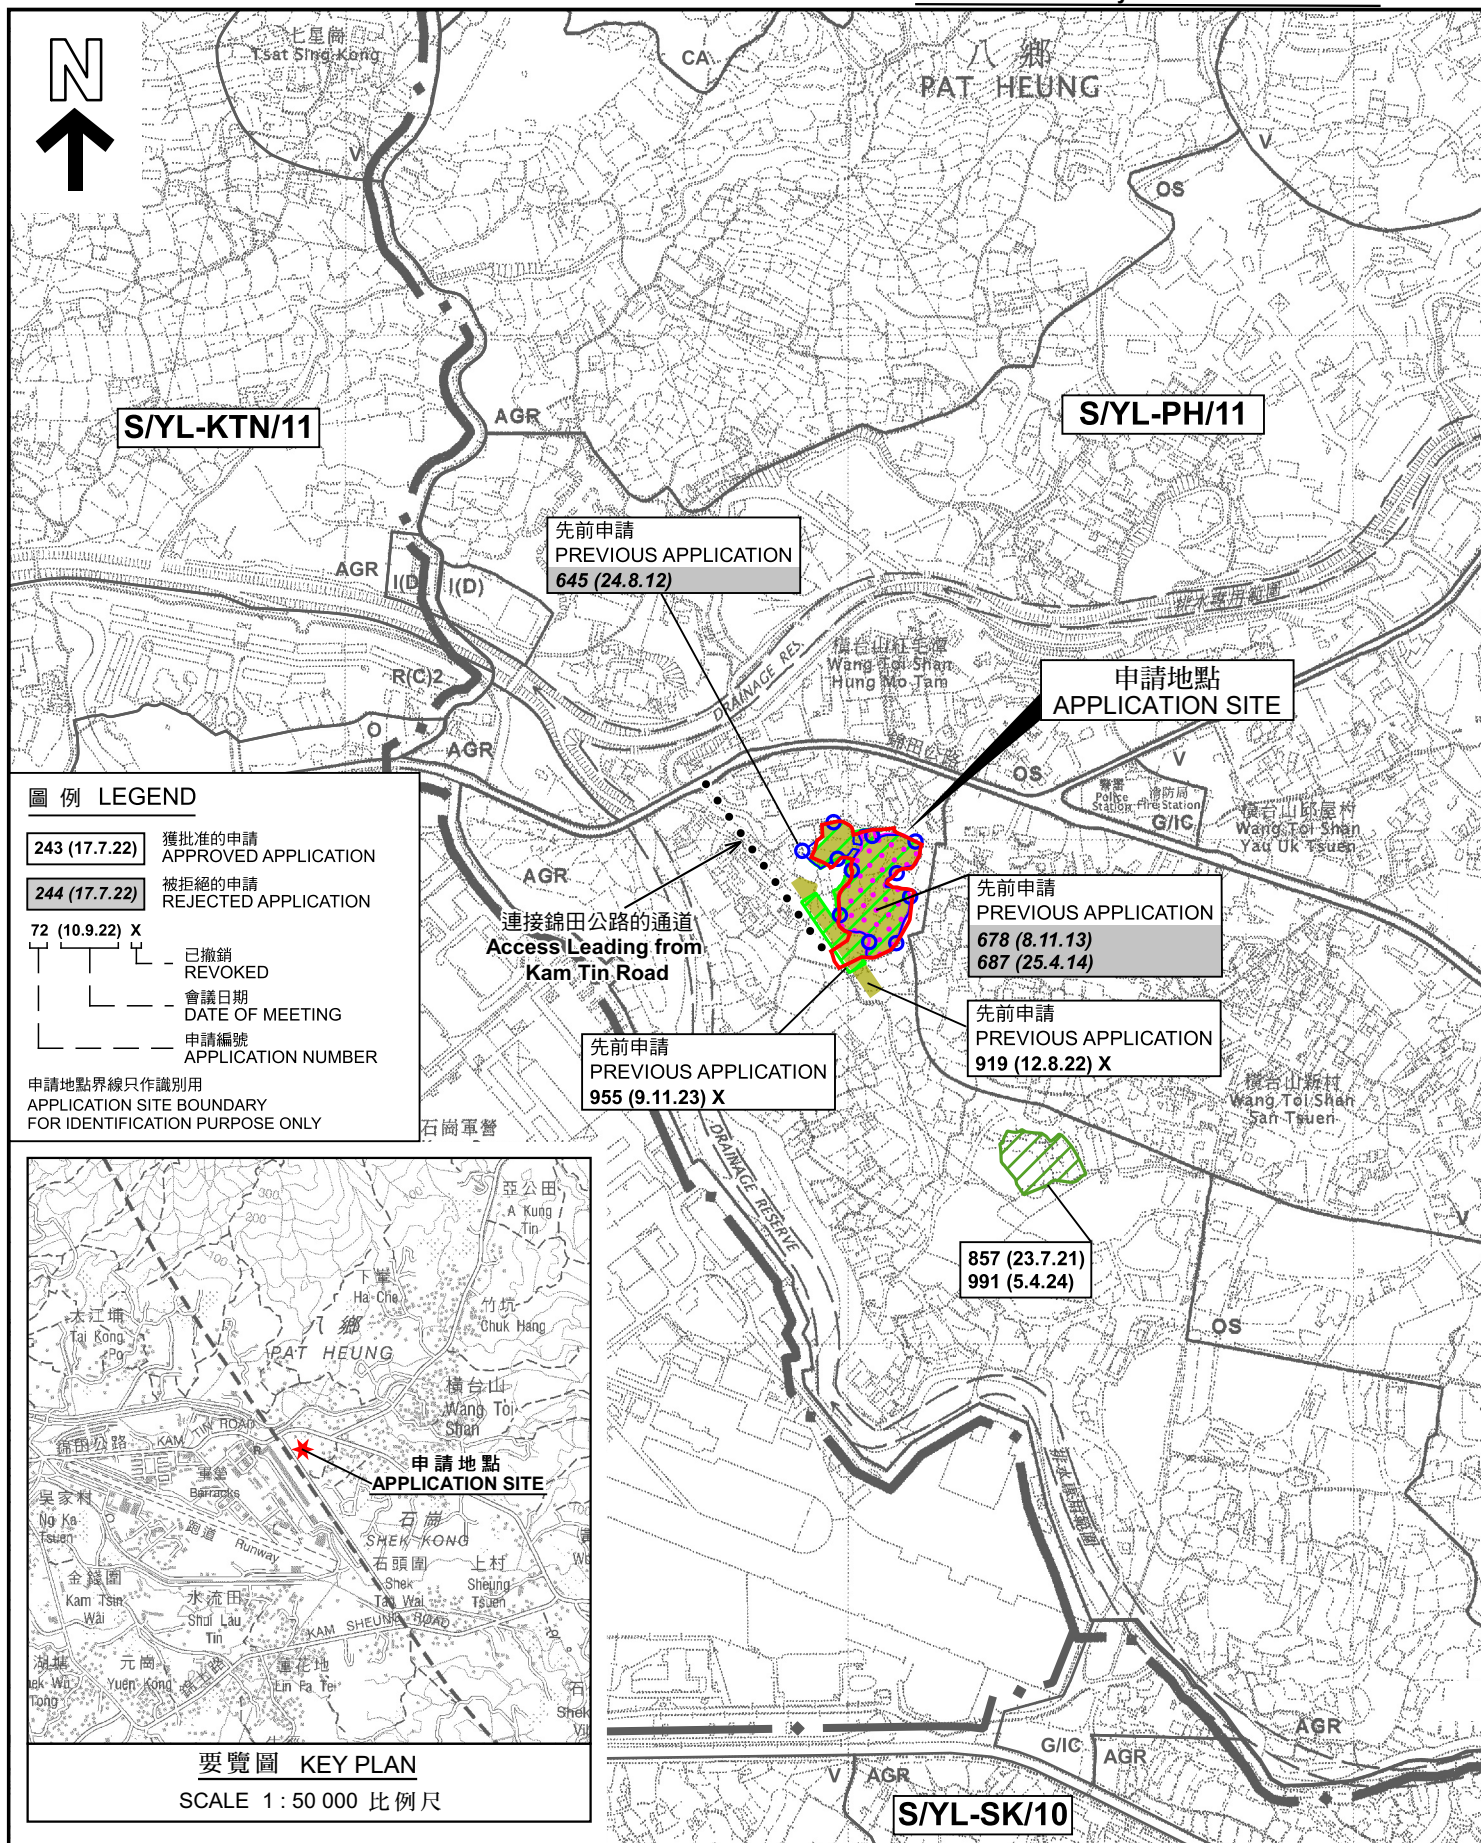

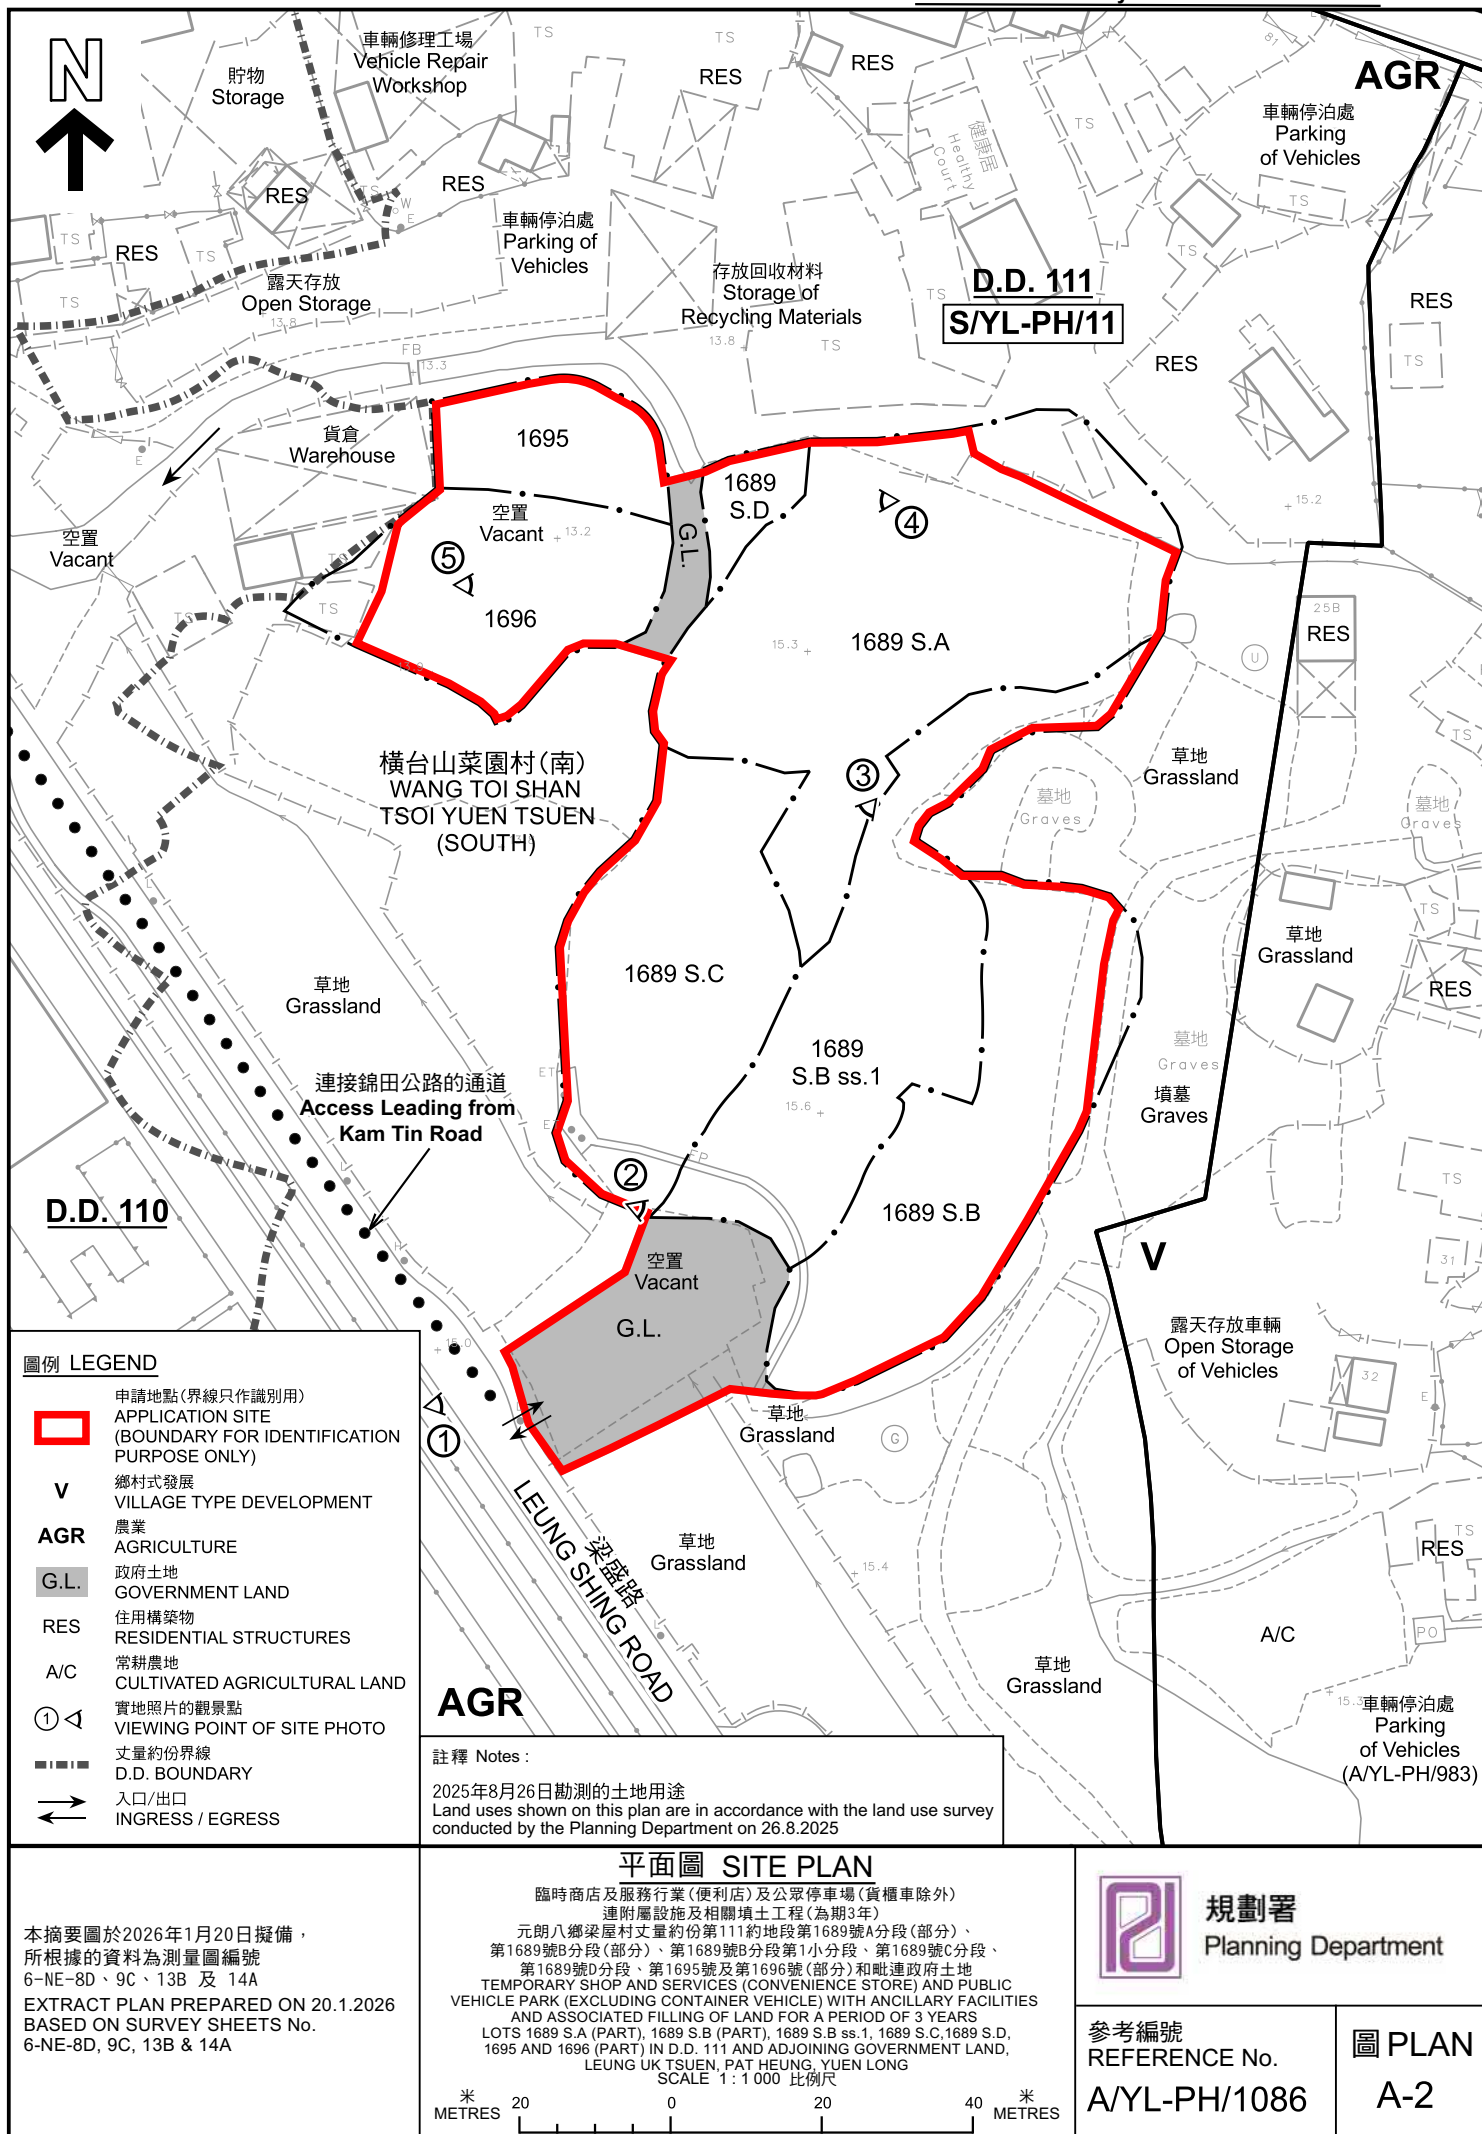

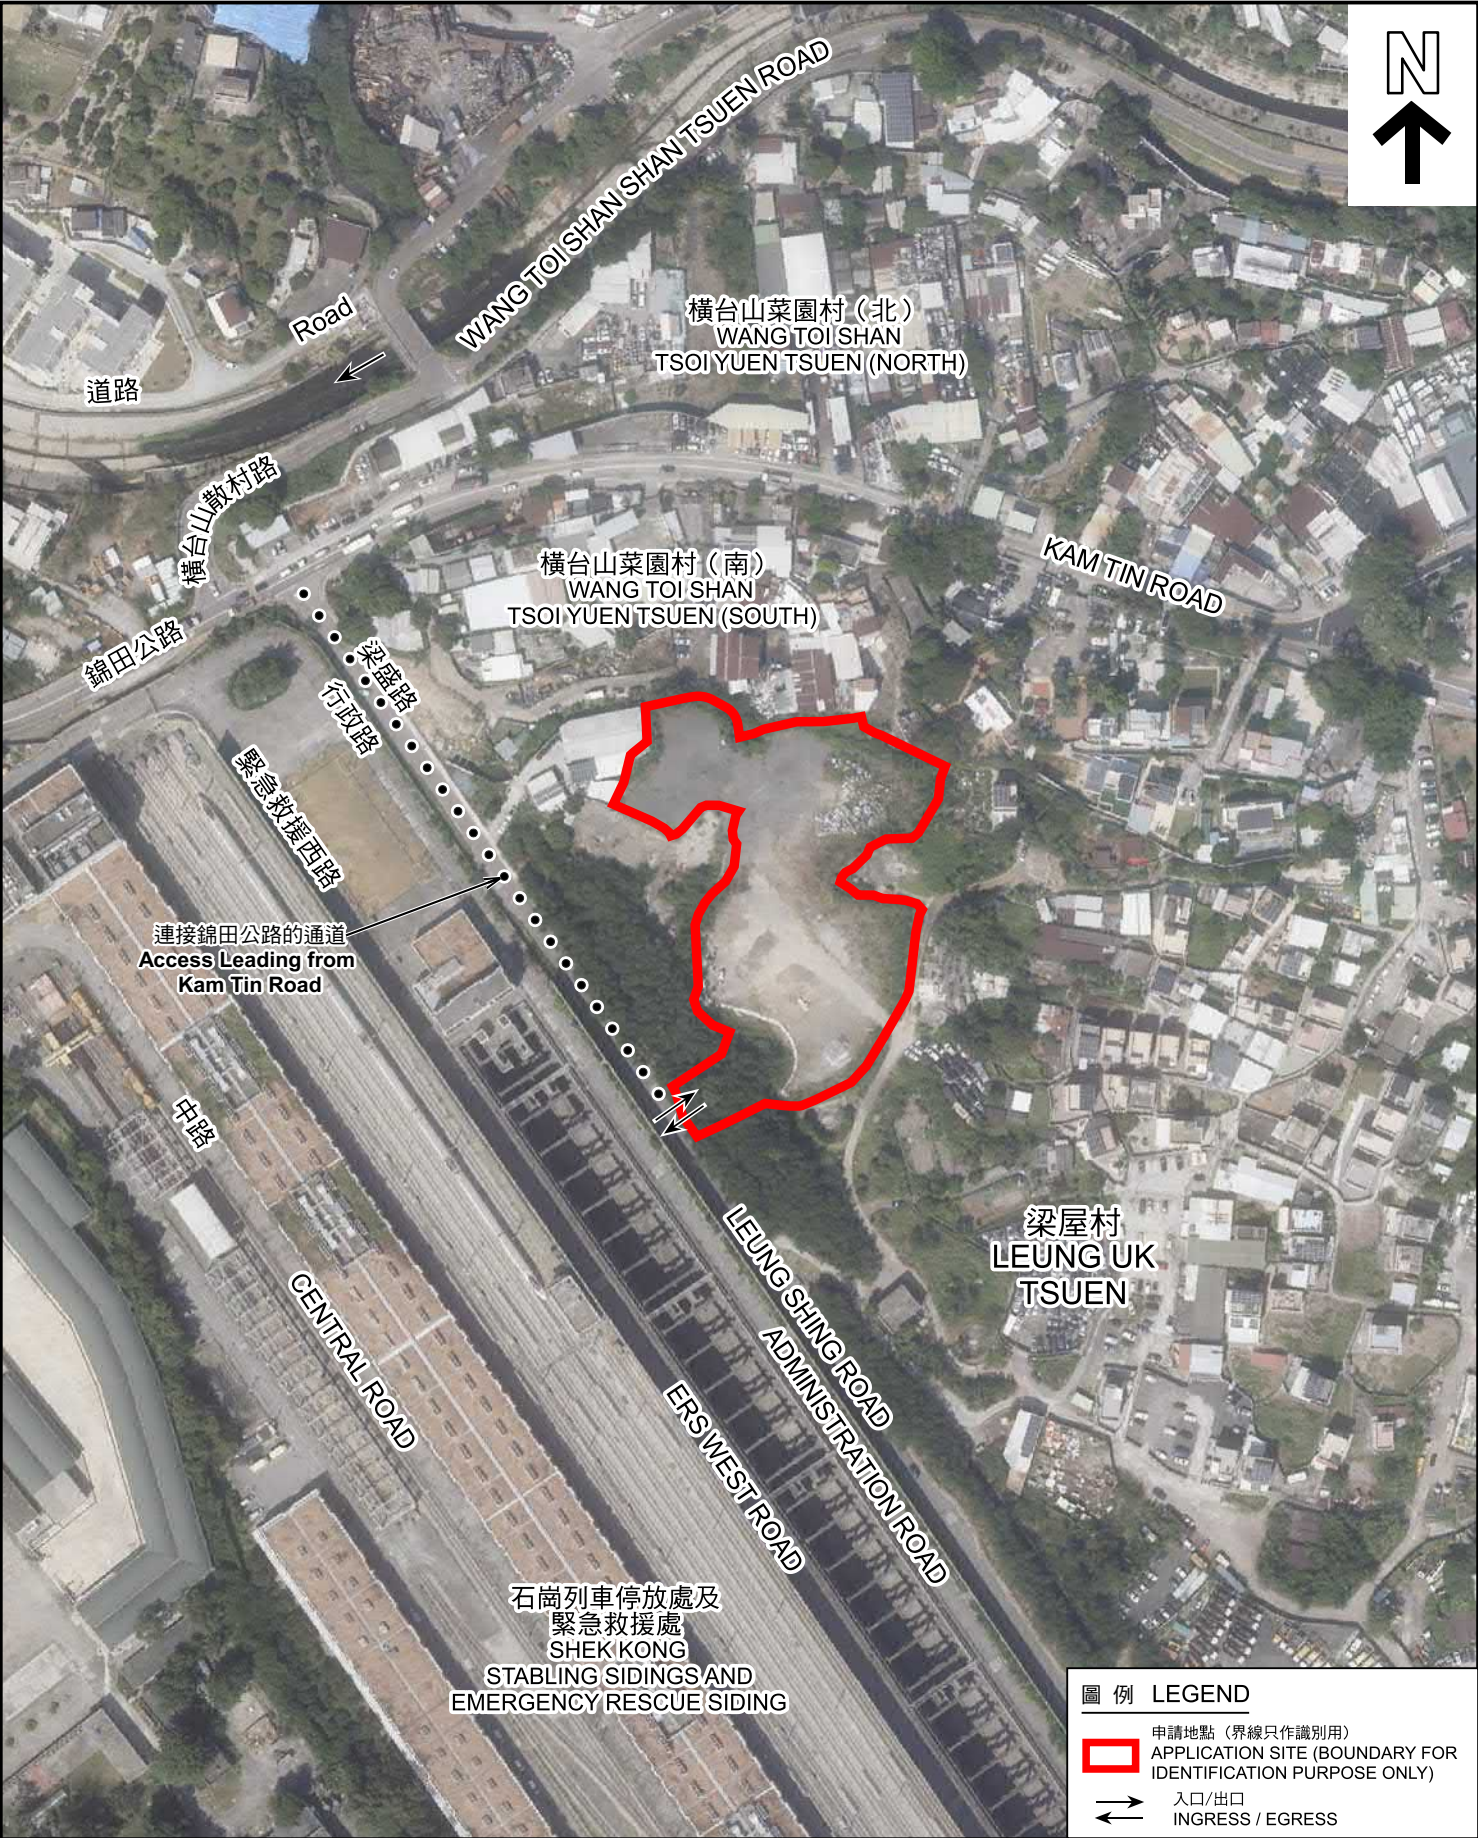

航攝照片 AERIAL PHOTO

本摘要圖於2026年1月20日擬備，
所根據的資料為地政總署於2024年10月24日
拍得的航攝照片編號 E237807C
EXTRACT PLAN PREPARED ON 20.1.2026
BASED ON AERIAL PHOTO No.
E237807C TAKEN ON 24.10.2024
BY LANDS DEPARTMENT

臨時商店及服務行業（便利店）及公眾停車場（貨櫃車除外）
連附屬設施及相關填土工程（為期3年）
元朗八鄉梁屋村丈量約份第111約地段第1689號A分段（部分）、
第1689號B分段（部分）、第1689號B分段第1小分段、第1689號C分段、
第1689號D分段、第1695號及第1696號（部分）和毗連政府土地
TEMPORARY SHOP AND SERVICES (CONVENIENCE STORE) AND PUBLIC
VEHICLE PARK (EXCLUDING CONTAINER VEHICLE) WITH ANCILLARY FACILITIES
AND ASSOCIATED FILLING OF LAND FOR A PERIOD OF 3 YEARS
LOTS 1689 S.A (PART), 1689 S.B (PART), 1689 S.B ss.1, 1689 S.C, 1689 S.D,
1695 AND 1696 (PART) IN D.D. 111 AND ADJOINING GOVERNMENT LAND,
LEUNG UK TSUEN, PAT HEUNG, YUEN LONG



規劃署
Planning Department

參考編號
REFERENCE No.
A/YL-PH/1086

圖 PLAN
A-3



申請地點界線只作識別用 APPLICATION SITE BOUNDARY FOR IDENTIFICATION PURPOSE ONLY

實地照片 SITE PHOTOS

本圖於2026年1月15日擬備，所根據的資料為攝於2025年8月26日的實地照片
PLAN PREPARED ON 15.1.2026
BASED ON SITE PHOTOS
TAKEN ON 26.8.2025

臨時商店及服務行業(便利店)及公眾停車場(貨櫃車除外)
連附屬設施及相關填土工程(為期3年)
元朗八鄉梁屋村丈量約份第111約地段第1689號A分段(部分)、
第1689號B分段(部分)、第1689號B分段第1小分段、第1689號C分段、
第1689號D分段、第1695號及第1696號(部分)和毗連政府土地
TEMPORARY SHOP AND SERVICES (CONVENIENCE STORE) AND PUBLIC
VEHICLE PARK (EXCLUDING CONTAINER VEHICLE) WITH ANCILLARY FACILITIES
AND ASSOCIATED FILLING OF LAND FOR A PERIOD OF 3 YEARS
LOTS 1689 S.A (PART), 1689 S.B (PART), 1689 S.B ss.1, 1689 S.C, 1689 S.D,
1695 AND 1696 (PART) IN D.D. 111 AND ADJOINING GOVERNMENT LAND,
LEUNG UK TSUEN, PAT HEUNG, YUEN LONG



規劃署
Planning Department

參考編號
REFERENCE No.
A/YL-PH/1086

圖 PLAN
A-4a



申請地點界線只作識別用 APPLICATION SITE BOUNDARY FOR IDENTIFICATION PURPOSE ONLY

實地照片 SITE PHOTOS

本圖於2026年1月15日擬備，所根據的資料為攝於2025年8月26日的實地照片
PLAN PREPARED ON 15.1.2026
BASED ON SITE PHOTOS
TAKEN ON 26.8.2025

臨時商店及服務行業(便利店)及公眾停車場(貨櫃車除外)
連附屬設施及相關填土工程(為期3年)
元朗八鄉梁屋村丈量約份第111約地段第1689號A分段(部分)、
第1689號B分段(部分)、第1689號B分段第1小分段、第1689號C分段、
第1689號D分段、第1695號及第1696號(部分)和毗連政府土地
TEMPORARY SHOP AND SERVICES (CONVENIENCE STORE) AND PUBLIC
VEHICLE PARK (EXCLUDING CONTAINER VEHICLE) WITH ANCILLARY FACILITIES
AND ASSOCIATED FILLING OF LAND FOR A PERIOD OF 3 YEARS
LOTS 1689 S.A (PART), 1689 S.B (PART), 1689 S.B ss.1, 1689 S.C, 1689 S.D,
1695 AND 1696 (PART) IN D.D. 111 AND ADJOINING GOVERNMENT LAND,
LEUNG UK TSUEN, PAT HEUNG, YUEN LONG



規劃署
Planning Department

參考編號
REFERENCE No.
A/YL-PH/1086

圖 PLAN
A-4b