



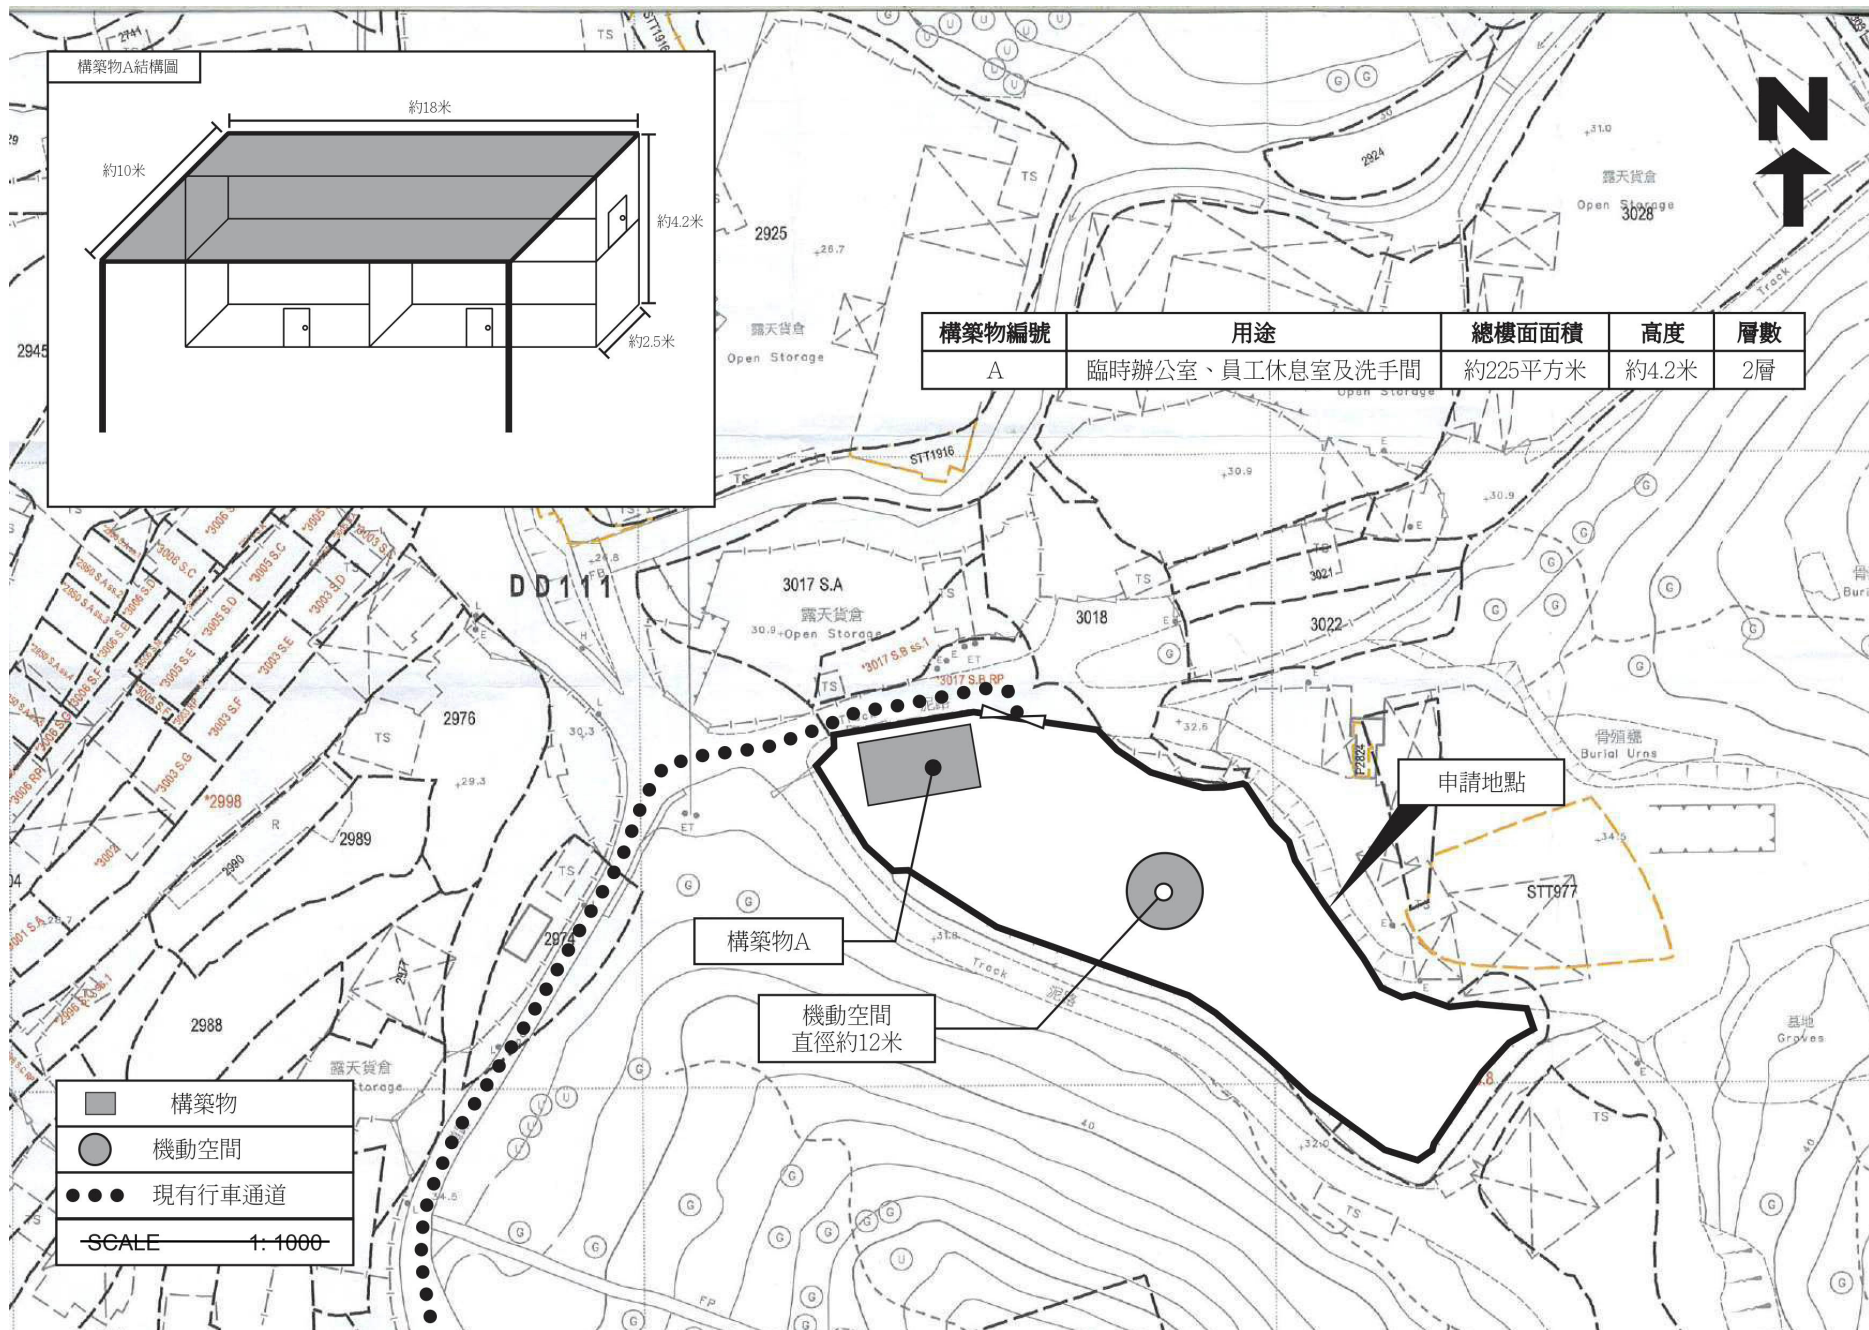

(摘錄自申請人於 3. 12. 2025 呈交的申請書)
(Extract from Applicant's
Submission of 3.12.2025)

參考編號
REFERENCE No.
A/YL-PH/1097


繪圖
DRAWING
A - 1

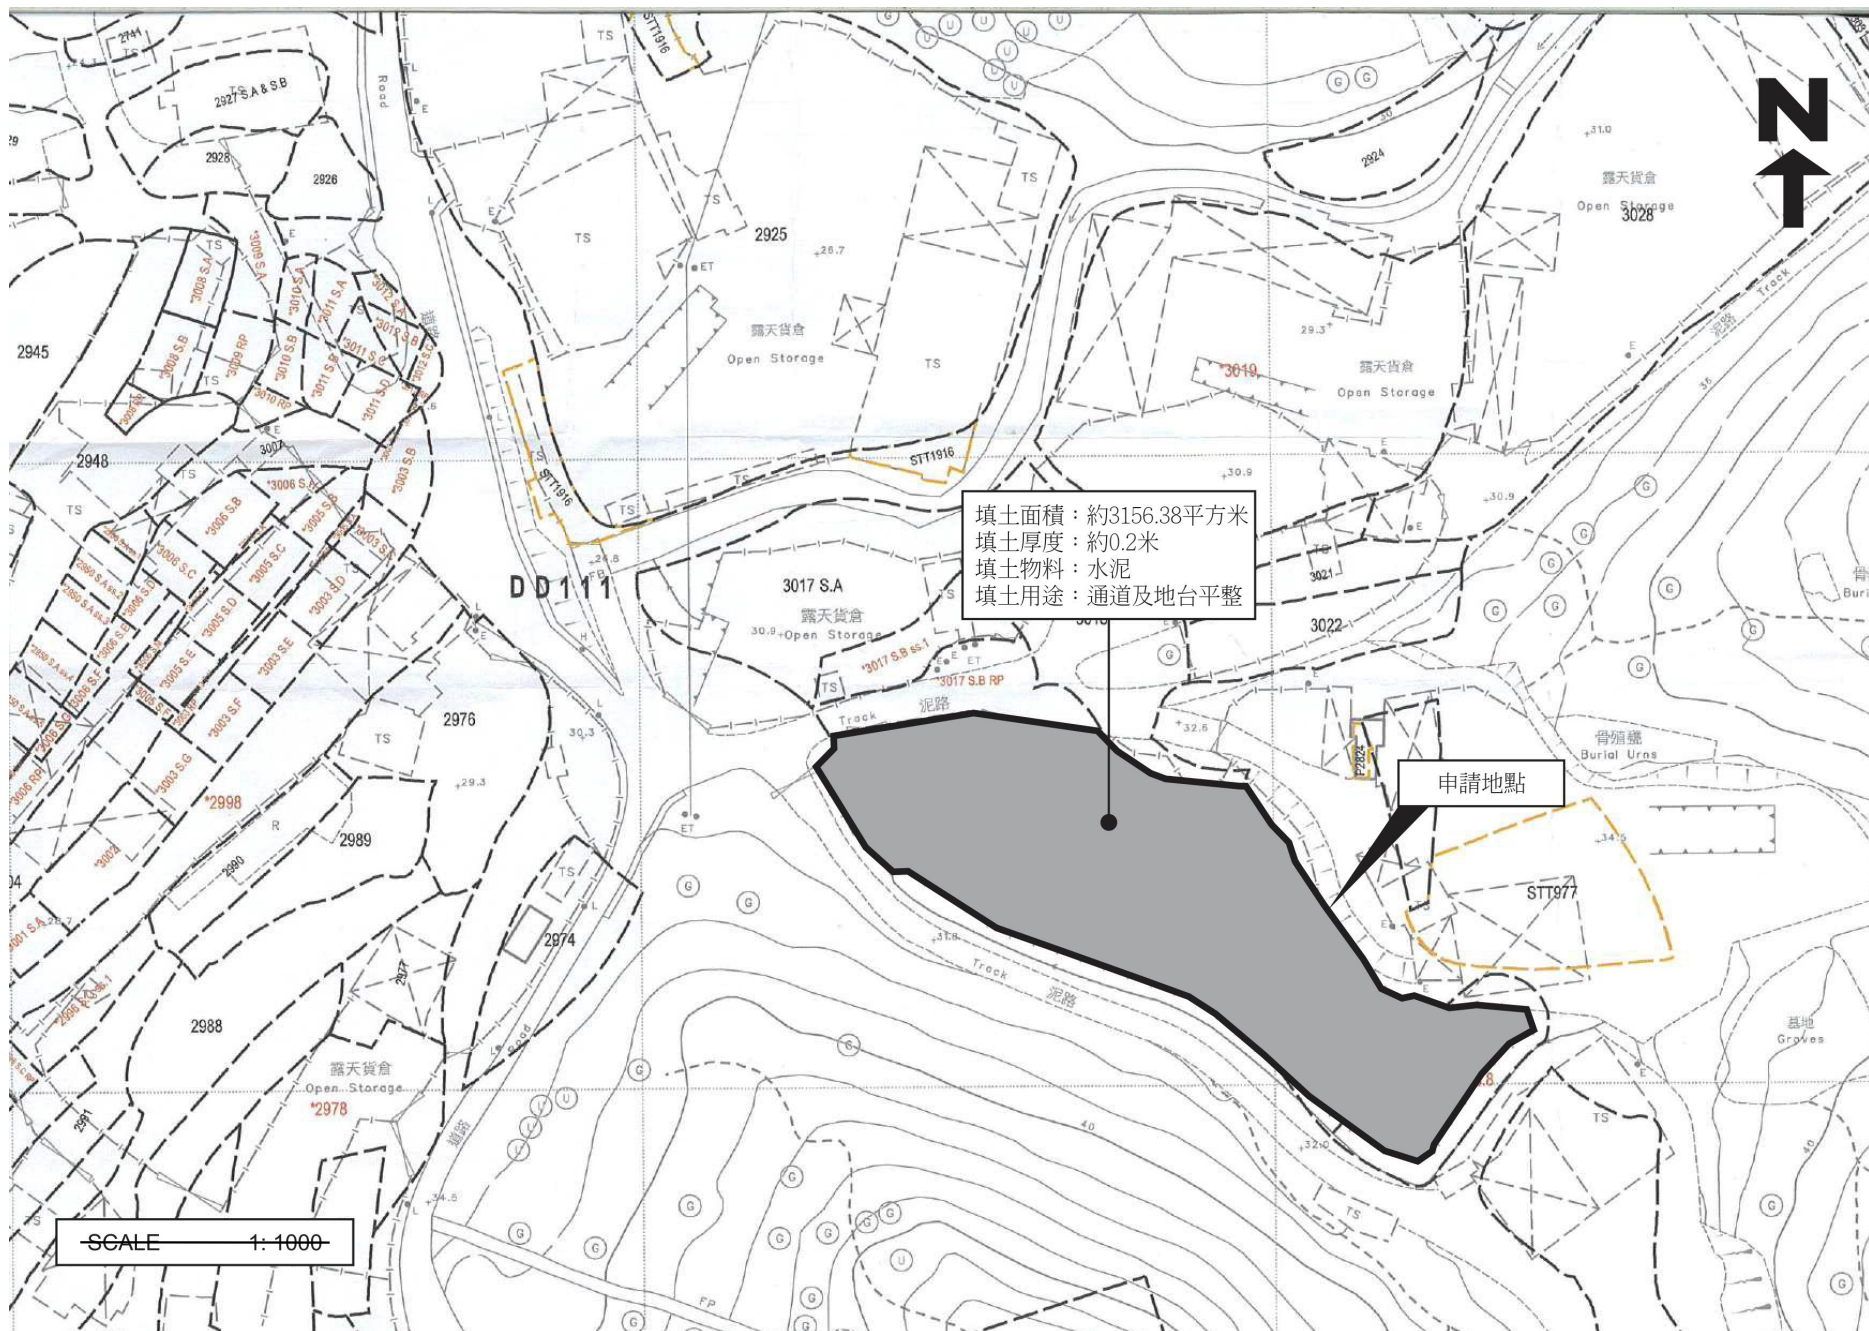


(摘錄自申請人於 3. 12. 2025 呈交的申請書)
 (Extract from Applicant's
 Submission of 3.12.2025)

參考編號
 REFERENCE No.
 A/YL-PH/1097

繪圖
 DRAWING
 A - 2

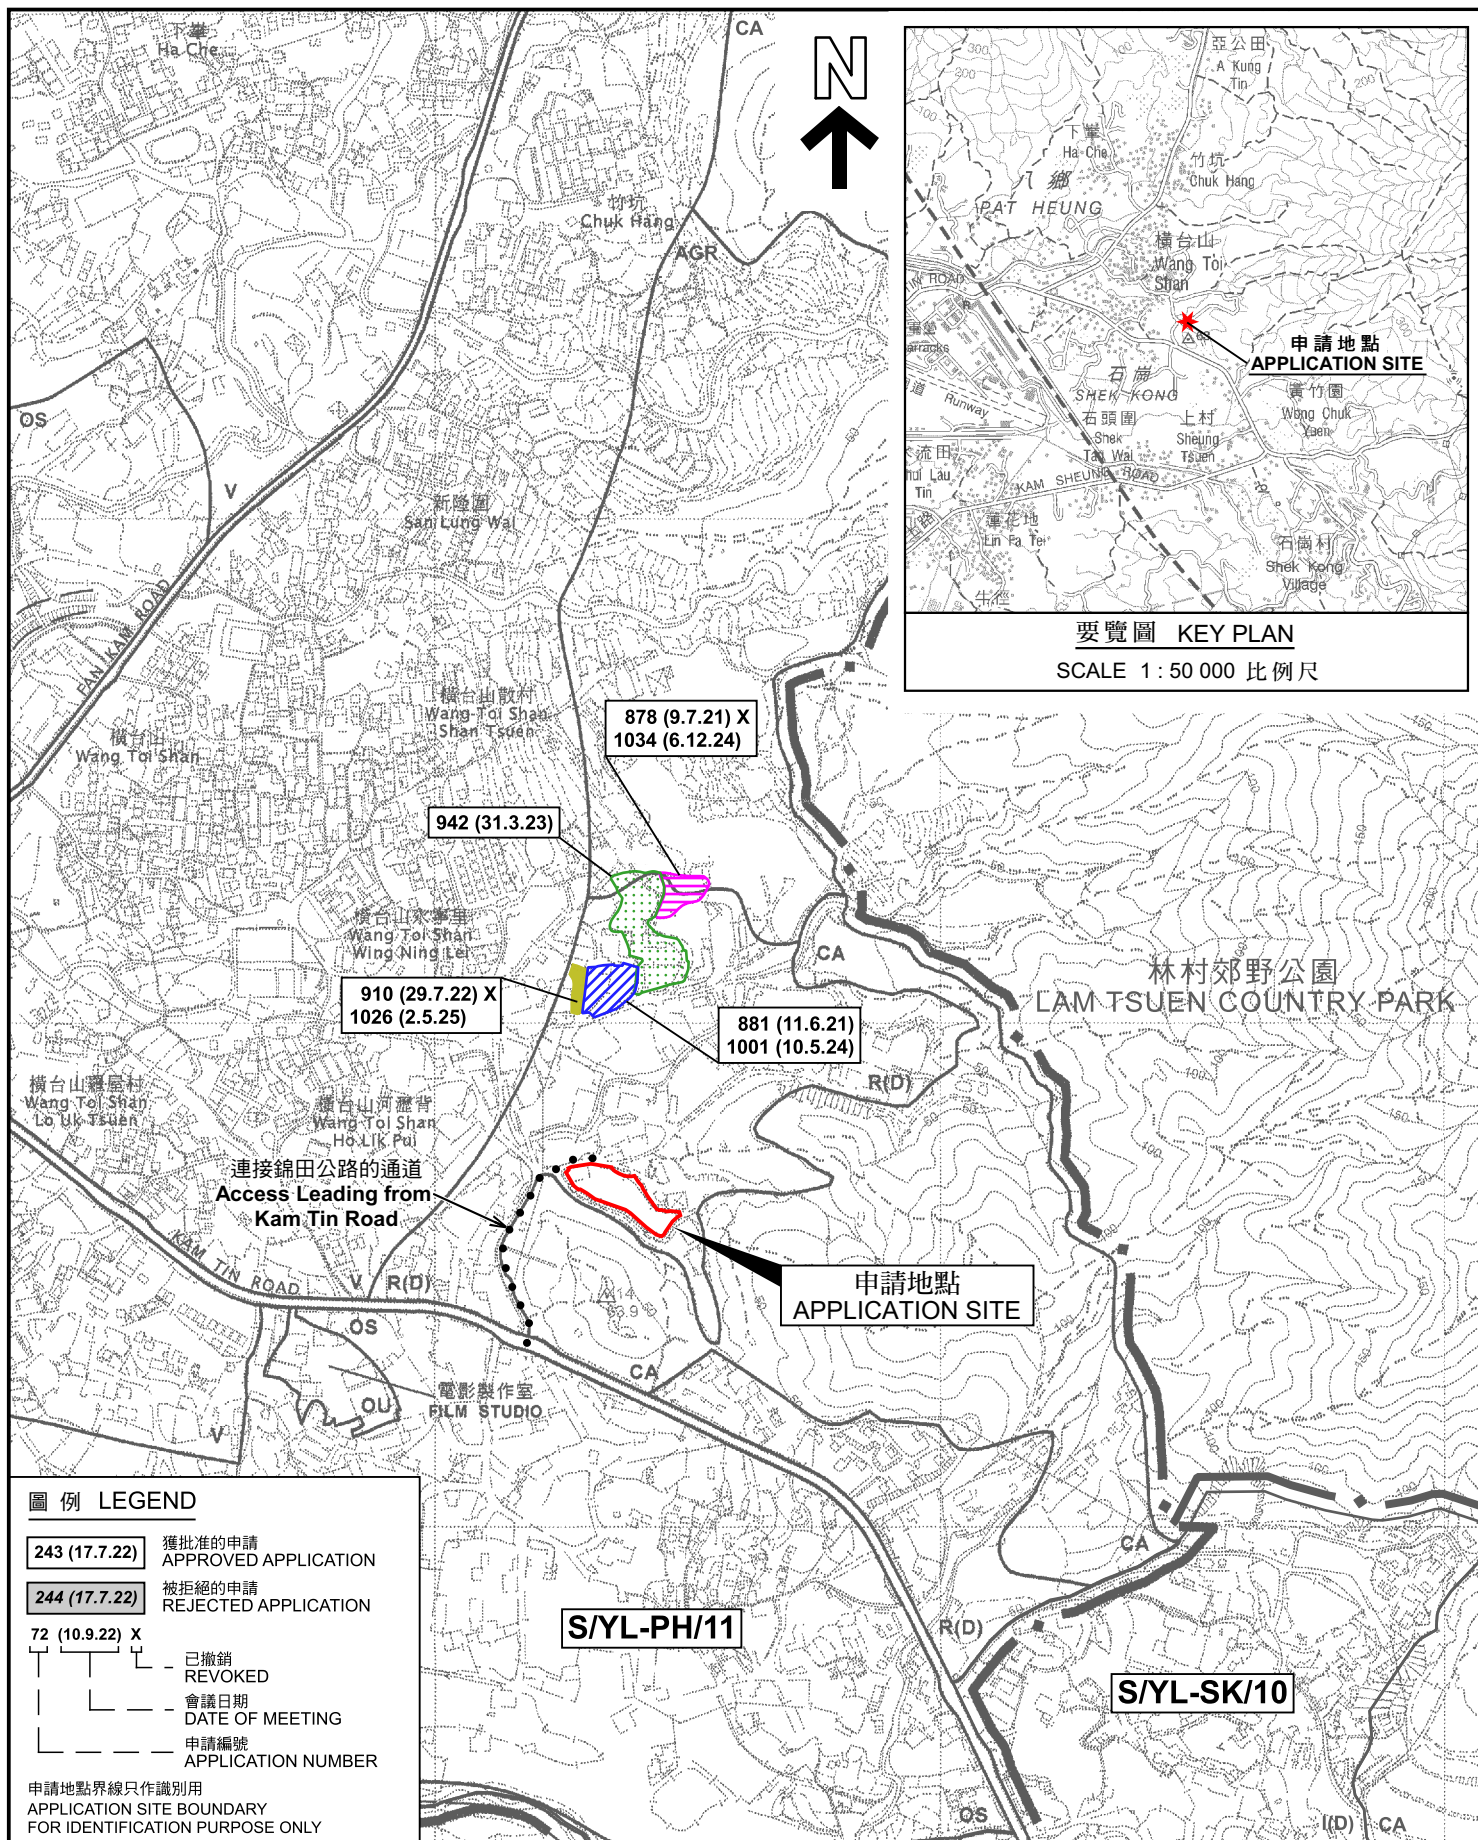

本摘要圖於2025年12月30日擬備， 所根據的資料為於2006年10月17日 核准的分區計劃大綱圖編號 S/YL-PH/11 EXTRACT PLAN PREPARED ON 30.12.2025 BASED ON OUTLINE ZONING PLAN No. S/YL-PH/11 APPROVED ON 17.10.2006	位置圖 LOCATION PLAN 臨時露天存放汽車、汽車零件及建築材料連附屬設施及相關填土工程(為期3年) 元朗八鄉橫台山丈量約份第111約地段第3017號B分段第2小分段、 第3017號B分段第3小分段(部分)、第3017號B分段第4小分段(部分)、 第3017號B分段第5小分段、第3017號B分段第6小分段(部分)、第3017號B分段 第7小分段(部分)及第3017號B分段第8小分段(部分)和毗連政府土地 TEMPORARY OPEN STORAGE OF VEHICLES, VEHICLE PARTS AND CONSTRUCTION MATERIALS WITH ANCILLARY FACILITIES AND ASSOCIATED FILLING OF LAND FOR A PERIOD OF 3 YEARS LOTS 3017 S. ss.2, 3017 S.B ss.3 (PART), 3017 S.B ss.4 (PART), 3017 S.B ss.5, 3017 S.B ss.6 (PART), 3017 S.B ss.7 (PART) AND 3017 S.B ss.8 (PART) IN D.D. 111 AND ADJOINING GOVERNMENT LAND, WANG TOI SHAN, PAT HEUNG, YUEN LONG SCALE 1 : 7 500 比例尺 米 100 0 100 200 300 米 METRES	 規劃署 Planning Department
	參考編號 REFERENCE No. A/YL-PH/1097	圖 PLAN A-1a

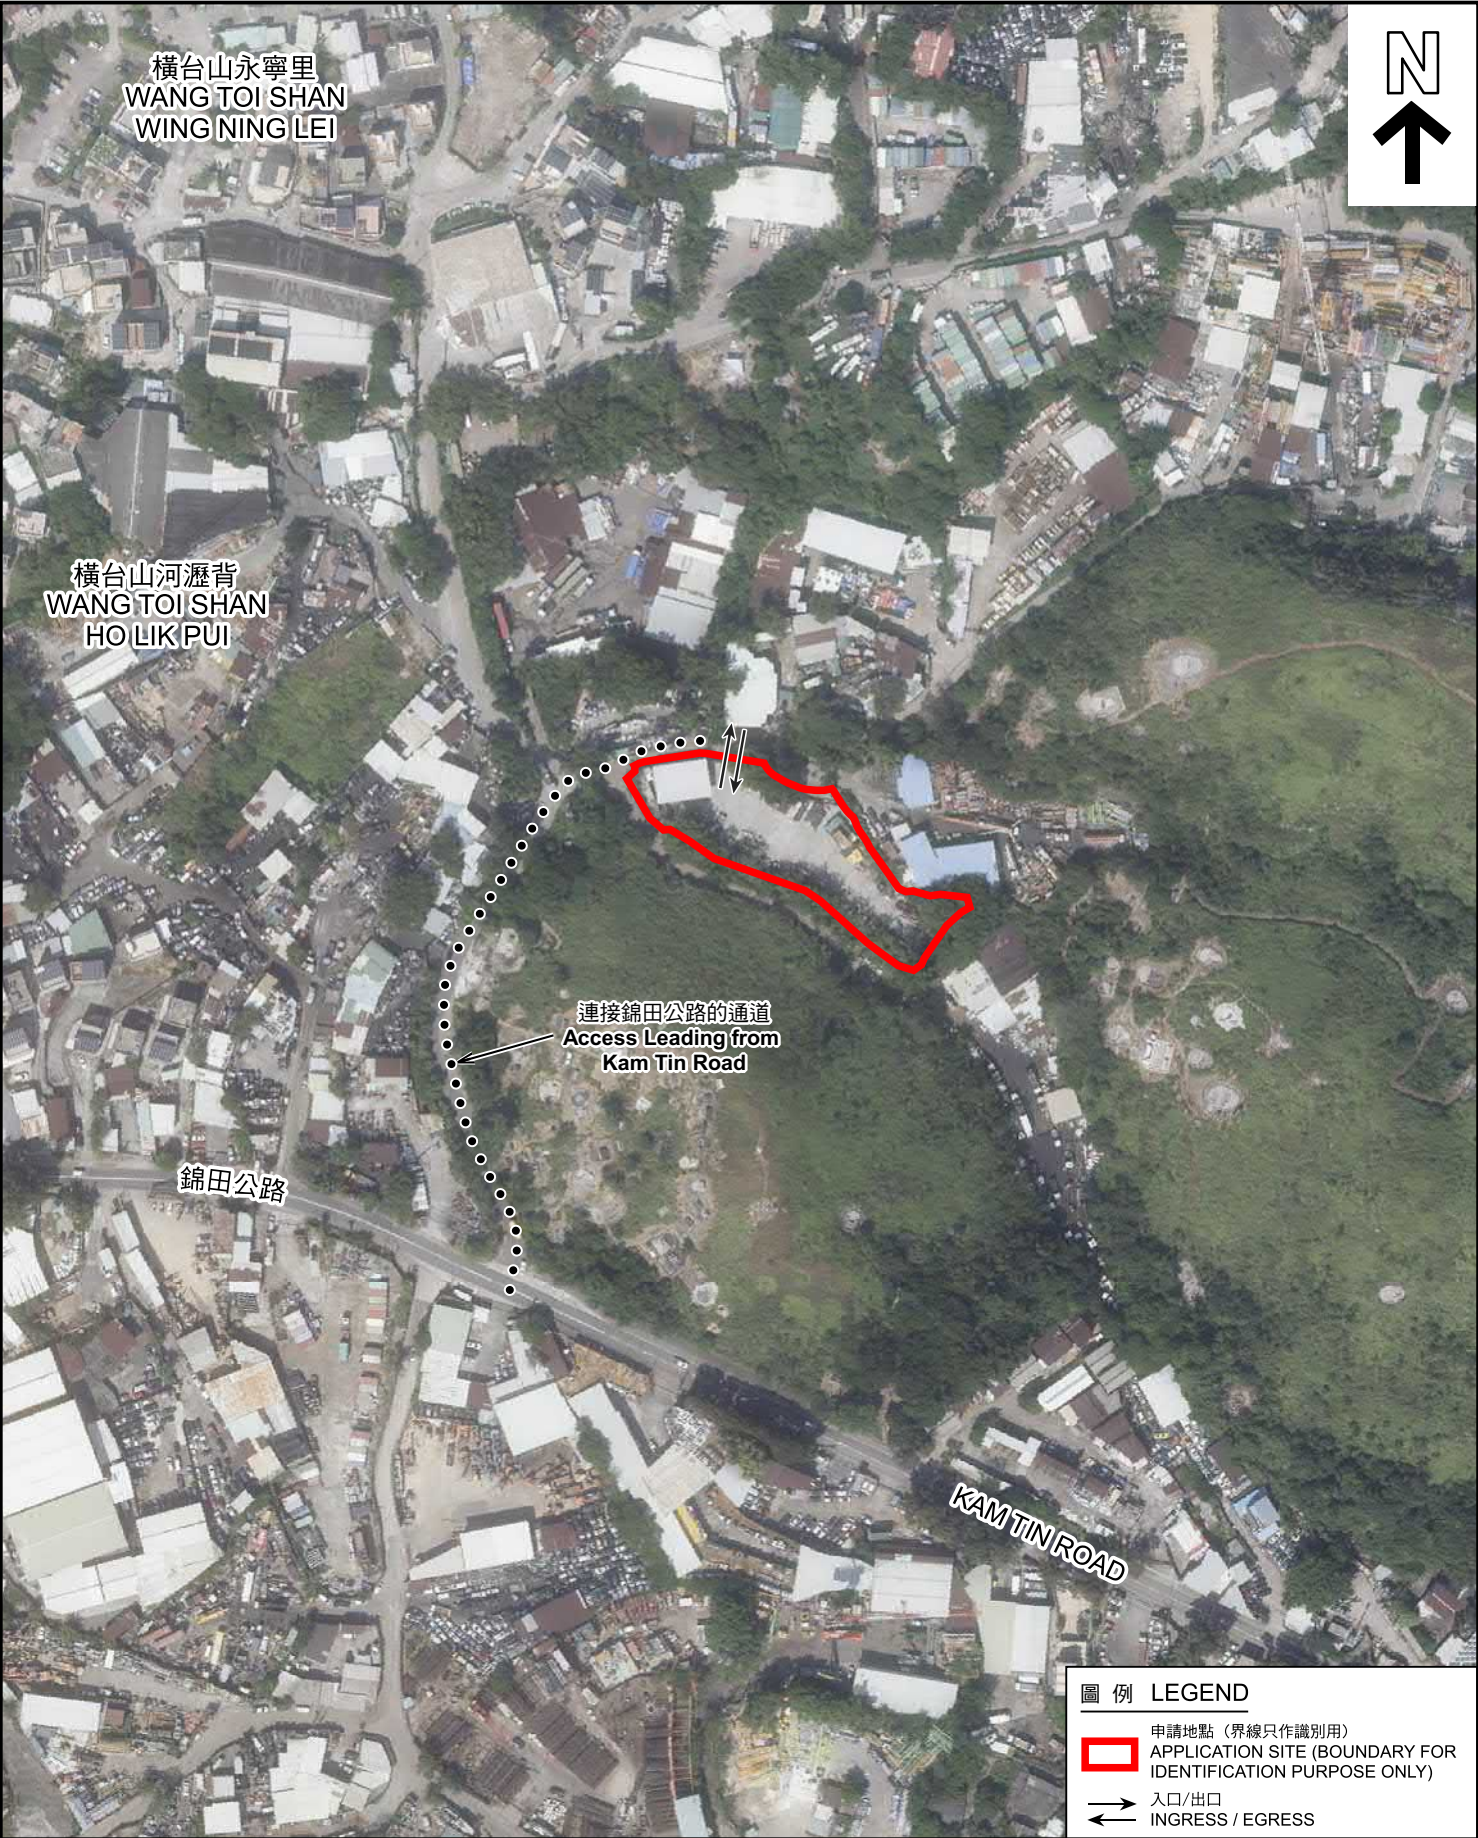

圖例 LEGEND

-  申請地點（界線只作識別用）
APPLICATION SITE (BOUNDARY FOR IDENTIFICATION PURPOSE ONLY)
-  入口/出口
INGRESS / EGRESS

航攝照片 AERIAL PHOTO

本摘要圖於2025年12月29日擬備，
所根據的資料為地政總署於2024年10月24日
拍得的航攝照片編號 E237812C
EXTRACT PLAN PREPARED ON 29.12.2025
BASED ON AERIAL PHOTO No.
E237812C TAKEN ON 24.10.2024
BY LANDS DEPARTMENT

臨時露天存放汽車、汽車零件及建築材料連附屬設施及相關填土工程（為期3年）
元朗八鄉橫台山丈量約份第111約地段第3017號B分段第2小分段、
第3017號B分段第3小分段（部分）、第3017號B分段第4小分段（部分）、
第3017號B分段第5小分段、第3017號B分段第6小分段（部分）、第3017號B分段
第7小分段（部分）及第3017號B分段第8小分段（部分）和毗連政府土地
TEMPORARY OPEN STORAGE OF VEHICLES, VEHICLE PARTS
AND CONSTRUCTION MATERIALS WITH ANCILLARY FACILITIES
AND ASSOCIATED FILLING OF LAND FOR A PERIOD OF 3 YEARS
LOTS 3017 S.B ss.2, 3017 S.B ss.3 (PART), 3017 S.B ss.4 (PART), 3017 S.B ss.5,
3017 S.B ss.6 (PART), 3017 S.B ss.7 (PART) AND 3017 S.B ss.8 (PART) IN D.D. 111
AND ADJOINING GOVERNMENT LAND, WANG TOI SHAN, PAT HEUNG, YUEN LONG



規劃署
Planning Department

參考編號
REFERENCE No.
A/YL-PH/1097

圖 PLAN
A-3



申請地點界線只作識別用 APPLICATION SITE BOUNDARY FOR IDENTIFICATION PURPOSE ONLY

實地照片 SITE PHOTOS

本圖於2026年1月7日擬備，所根據的資料為攝於2025年12月23日的實地照片
PLAN PREPARED ON 7.1.2026
BASED ON SITE PHOTOS
TAKEN ON 23.12.2025

臨時露天存放汽車、汽車零件及建築材料連附屬設施及相關填土工程(為期3年)
元朗八鄉橫台山丈量約份第111約地段第3017號B分段第2小分段、
第3017號B分段第3小分段(部分)、第3017號B分段第4小分段(部分)、
第3017號B分段第5小分段、第3017號B分段第6小分段(部分)、第3017號B分段
第7小分段(部分)及第3017號B分段第8小分段(部分)和毗連政府土地
TEMPORARY OPEN STORAGE OF VEHICLES, VEHICLE PARTS
AND CONSTRUCTION MATERIALS WITH ANCILLARY FACILITIES
AND ASSOCIATED FILLING OF LAND FOR A PERIOD OF 3 YEARS
LOTS 3017 S.B ss.2, 3017 S.B ss.3 (PART), 3017 S.B ss.4 (PART), 3017 S.B ss.5,
3017 S.B ss.6 (PART), 3017 S.B ss.7 (PART) AND 3017 S.B ss.8 (PART) IN D.D. 111
AND ADJOINING GOVERNMENT LAND, WANG TOI SHAN, PAT HEUNG, YUEN LONG



規劃署
Planning Department

參考編號
REFERENCE No.
A/YL-PH/1097

圖 PLAN
A-4