


佈局圖

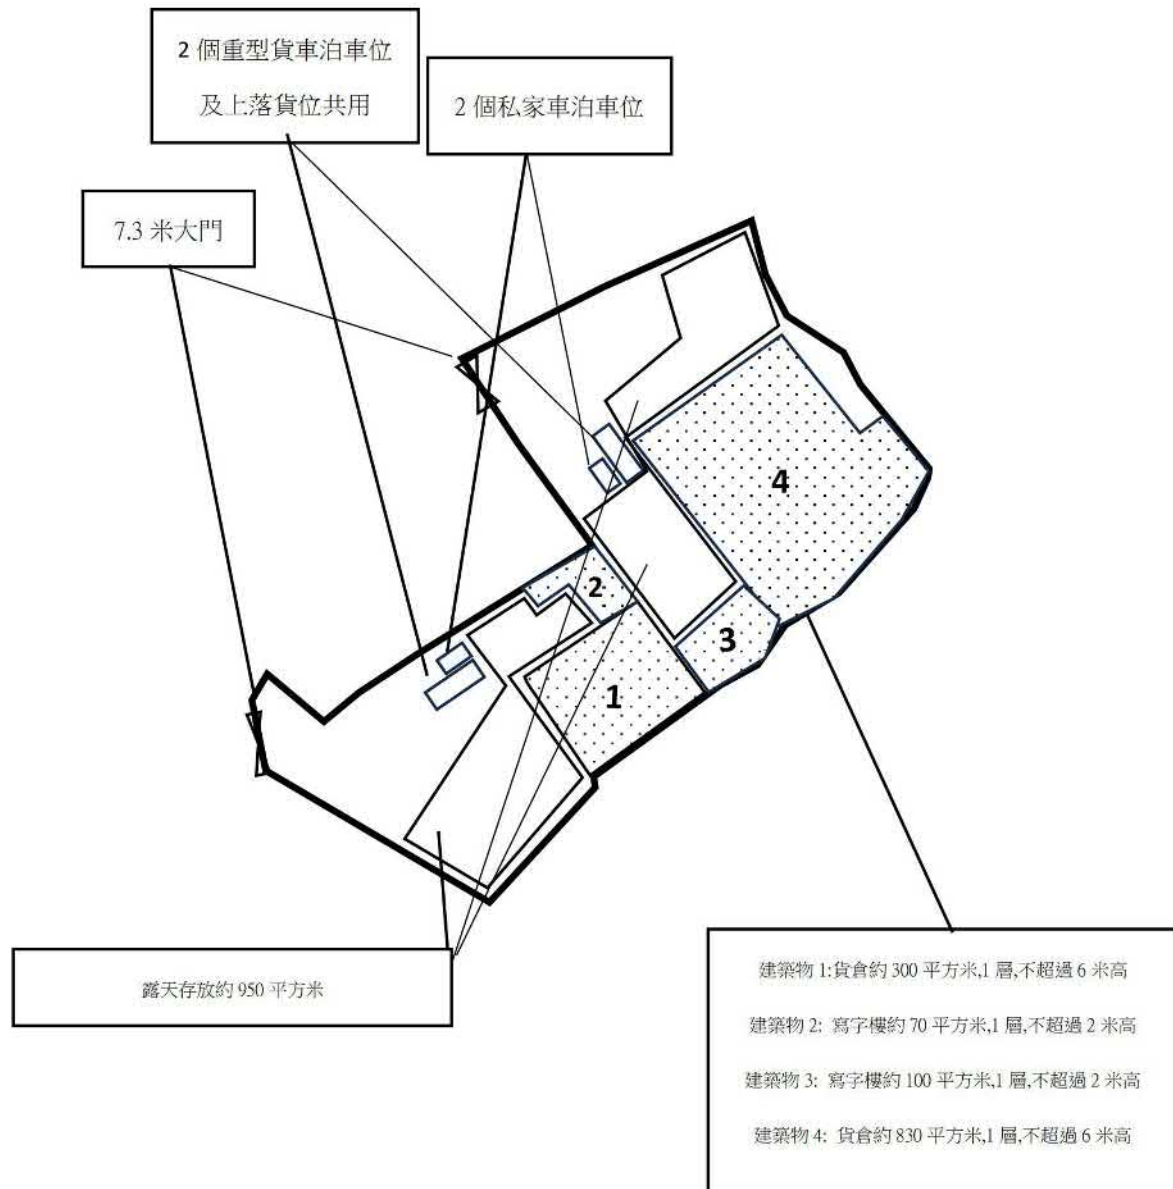

項目:

DD87 LOT175 餘段(部份)及 173(部份)
擬議臨時貨倉 (危險品倉庫除外) 及露天存
放雜類貨品連附屬設施及相關填土工程(為期
三年) (為期三年)

圖目:

佈局圖

圖號: 3

備注:

參考編號

REFERENCE No.

A/NE-HLH/89


繪圖 DRAWING A-1

(來源: 申請人於2026年1月27日呈交的進一步資料內的繪圖)

(SOURCE: DRAWING IN THE APPLICANT'S SUBMITTED
FURTHER INFORMATION ON 27.1.2026)



項目: DD87 LOT175 餘段(部份)及 173(部份) 擬議臨時貨倉 (危險品倉庫除外) 及露天存放雜類貨品連附屬設施及相關填土工程(為期三年)(為期三年)	圖目: 填土範圍圖
圖號: 4	備注:

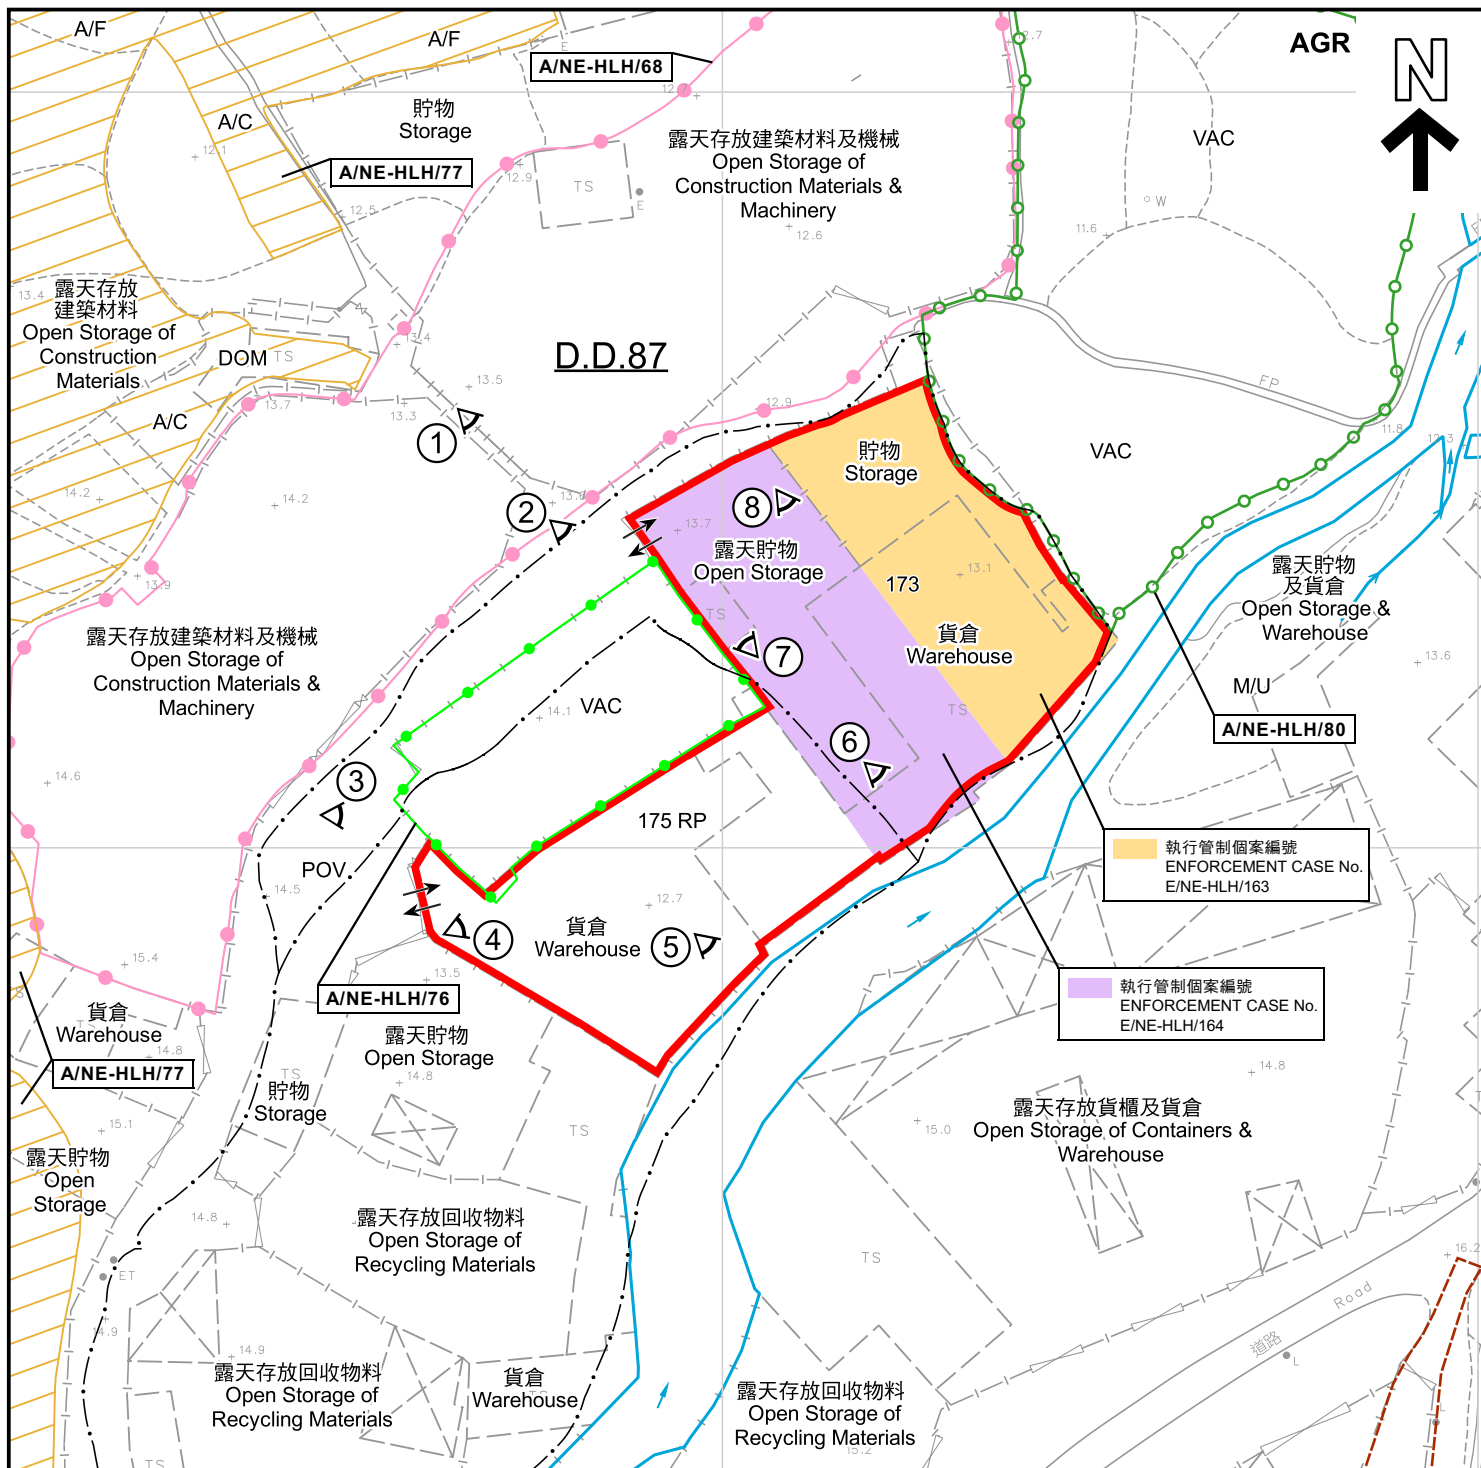

圖例 LEGEND

- | | | | |
|------------|---|-----|----------------------------------|
| | 申請地點 (界線只作識別用)
APPLICATION SITE (BOUNDARY FOR IDENTIFICATION PURPOSE ONLY) | A/C | 常耕農地
ACTIVE AGRICULTURAL LAND |
| AGR | 農業
AGRICULTURE | A/F | 休耕農地
FALLOW AGRICULTURAL LAND |
| | 入口/出口
INGRESS / EGRESS | DOM | 住用構築物
DOMESTIC STRUCTURES |
| | 河道
STREAM COURSE | M/U | 荒地
UNUSED LAND |
| | 實地照片的觀景點
VIEWING POINT OF SITE PHOTO | POV | 停泊汽車
PARKING OF VEHICLES |
| | | VAC | 空置
VACANT |

註釋 Note :

2025年12月30日勘測的土地用途
Land uses shown on this plan are in accordance with the land use survey conducted by the Planning Department on 30.12.2025

平面圖 SITE PLAN

本摘要圖於2026年1月22日擬備，
所根據的資料為測量圖編號
3-NW-17D、18C及23A
EXTRACT PLAN PREPARED ON 22.1.2026
BASED ON SURVEY SHEETS No.
3-NW-17D, 18C & 23A

臨時貨倉(危險品倉庫除外)及
露天存放雜類貨品連附屬設施相關填土工程(為期3年)
新界打鼓嶺丈量約份第87約地段第173號(部分)及第175號餘段(部分)
TEMPORARY WAREHOUSE (EXCLUDING DANGEROUS GOODS GODOWN) AND
OPEN STORAGE OF MISCELLANEOUS GOODS WITH ANCILLARY FACILITIES
AND ASSOCIATED FILLING OF LAND FOR A PERIOD OF 3 YEARS
LOTS 173 (PART) AND 175 RP (PART) IN D.D. 87,
TA KWU LING, NEW TERRITORIES

SCALE 1 : 1 000 比例尺

米 20 0 20 40 米
METRES



規劃署
Planning Department

參考編號
REFERENCE No.
A/NE-HLH/89

圖 PLAN
A-2

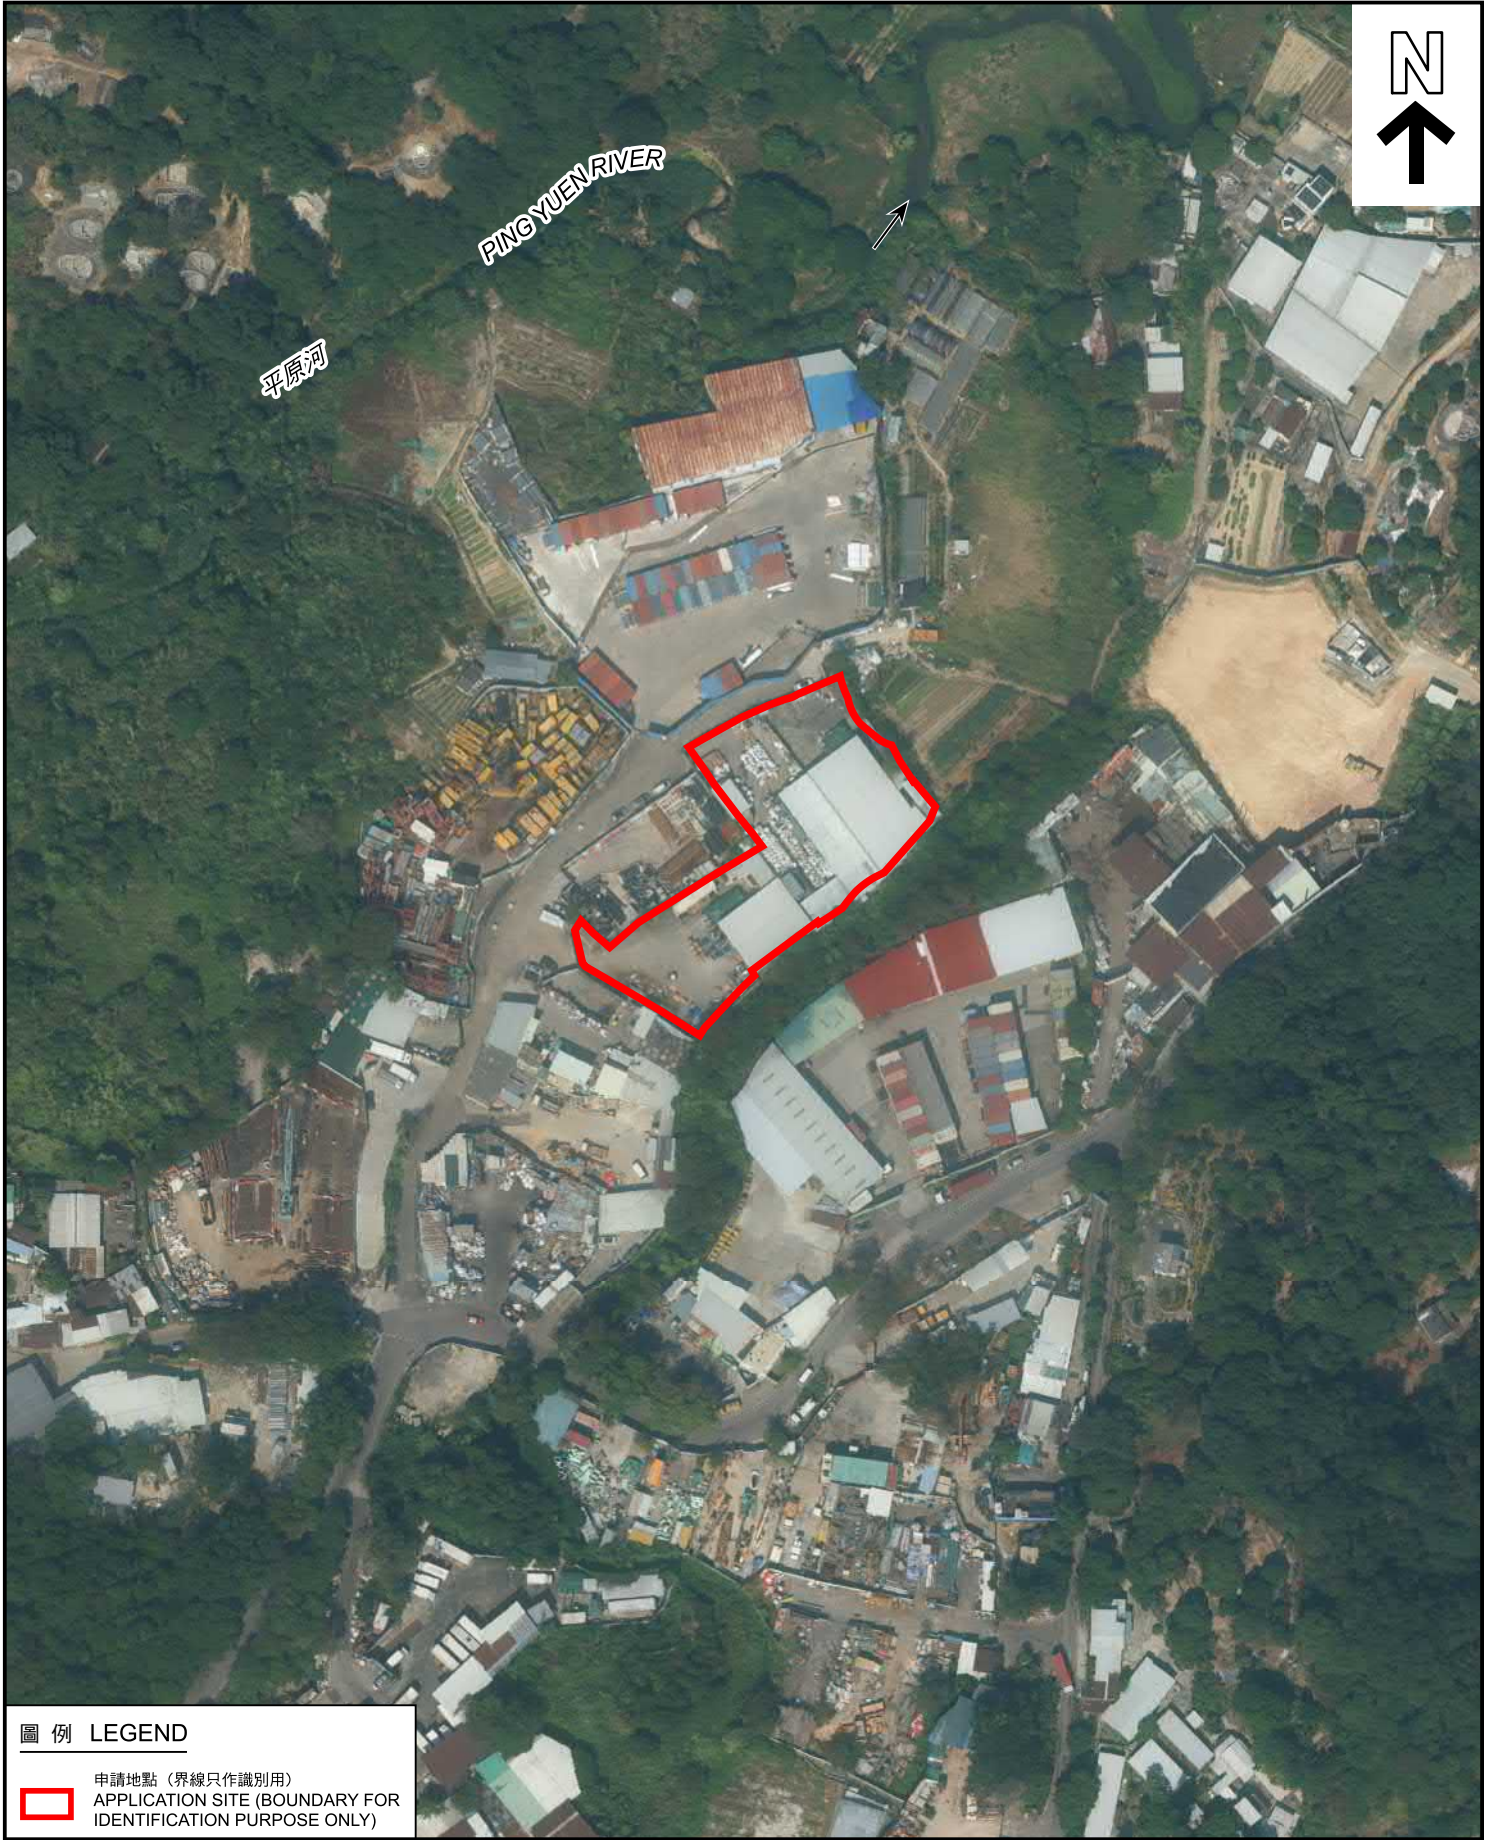


圖 例 LEGEND

申請地點 (界線只作識別用)
APPLICATION SITE (BOUNDARY FOR
IDENTIFICATION PURPOSE ONLY)

本摘要圖於2026年1月22日擬備，
所根據的資料為地政總署
於2024年11月7日拍得的航攝照片
編號E240863C
EXTRACT PLAN PREPARED ON 22.1.2026
BASED ON AERIAL PHOTO No. E240863C
TAKEN ON 7.11.2024 BY
LANDS DEPARTMENT

航攝照片 AERIAL PHOTO

臨時貨倉(危險品倉庫除外)及
露天存放雜類貨品連附屬設施相關填土工程(為期3年)
新界打鼓嶺丈量約份第87約地段第173號(部分)及第175號餘段(部分)
TEMPORARY WAREHOUSE (EXCLUDING DANGEROUS GOODS GODOWN) AND
OPEN STORAGE OF MISCELLANEOUS GOODS WITH ANCILLARY FACILITIES
AND ASSOCIATED FILLING OF LAND FOR A PERIOD OF 3 YEARS
LOTS 173 (PART) AND 175 RP (PART) IN D.D. 87,
TA KWU LING, NEW TERRITORIES

 規劃署
Planning Department

參考編號
REFERENCE No.
A/NE-HLH/89

圖 PLAN
A-3



申請地點界線只作識別用
APPLICATION SITE BOUNDARY FOR IDENTIFICATION PURPOSE ONLY

實地照片 SITE PHOTO

本摘要圖於2026年1月22日擬備，
所根據的資料為攝於2025年12月30日
的實地照片
EXTRACT PLAN PREPARED ON 22.1.2026
BASED ON SITE PHOTO
TAKEN ON 30.12.2025

臨時貨倉(危險品倉庫除外)及
露天存放雜類貨品連附屬設施相關填土工程(為期3年)
新界打鼓嶺丈量約份第87約地段第173號(部分)及第175號餘段(部分)
TEMPORARY WAREHOUSE (EXCLUDING DANGEROUS GOODS GODOWN) AND
OPEN STORAGE OF MISCELLANEOUS GOODS WITH ANCILLARY FACILITIES
AND ASSOCIATED FILLING OF LAND FOR A PERIOD OF 3 YEARS
LOTS 173 (PART) AND 175 RP (PART) IN D.D. 87,
TA KWU LING, NEW TERRITORIES



規劃署
Planning Department

參考編號
REFERENCE No.
A/NE-HLH/89

圖 PLAN
A-4a



申請地點界線只作識別用
APPLICATION SITE BOUNDARY FOR IDENTIFICATION PURPOSE ONLY

實地照片 SITE PHOTO

本摘要圖於2026年1月22日擬備，
所根據的資料為攝於2025年12月30日
的實地照片
EXTRACT PLAN PREPARED ON 22.1.2026
BASED ON SITE PHOTOS
TAKEN ON 30.12.2025

臨時貨倉(危險品倉庫除外)及
露天存放雜類貨品連附屬設施相關填土工程(為期3年)
新界打鼓嶺丈量約份第87約地段第173號(部分)及第175號餘段(部分)
TEMPORARY WAREHOUSE (EXCLUDING DANGEROUS GOODS GODOWN) AND
OPEN STORAGE OF MISCELLANEOUS GOODS WITH ANCILLARY FACILITIES
AND ASSOCIATED FILLING OF LAND FOR A PERIOD OF 3 YEARS
LOTS 173 (PART) AND 175 RP (PART) IN D.D. 87,
TA KWU LING, NEW TERRITORIES



規劃署
Planning Department

參考編號
REFERENCE No.
A/NE-HLH/89

圖 PLAN
A-4b



申請地點界線只作識別用
APPLICATION SITE BOUNDARY FOR IDENTIFICATION PURPOSE ONLY

實地照片 SITE PHOTO

本摘要圖於2026年1月22日擬備，
所根據的資料為攝於2025年12月30日
的實地照片
EXTRACT PLAN PREPARED ON 22.1.2026
BASED ON SITE PHOTOS
TAKEN ON 30.12.2025

臨時貨倉(危險品倉庫除外)及
露天存放雜類貨品連附屬設施相關填土工程(為期3年)
新界打鼓嶺丈量約份第87約地段第173號(部分)及第175號餘段(部分)
TEMPORARY WAREHOUSE (EXCLUDING DANGEROUS GOODS GODOWN) AND
OPEN STORAGE OF MISCELLANEOUS GOODS WITH ANCILLARY FACILITIES
AND ASSOCIATED FILLING OF LAND FOR A PERIOD OF 3 YEARS
LOTS 173 (PART) AND 175 RP (PART) IN D.D. 87,
TA KWU LING, NEW TERRITORIES



規劃署
Planning Department

參考編號
REFERENCE No.
A/NE-HLH/89

圖 PLAN
A-4c