


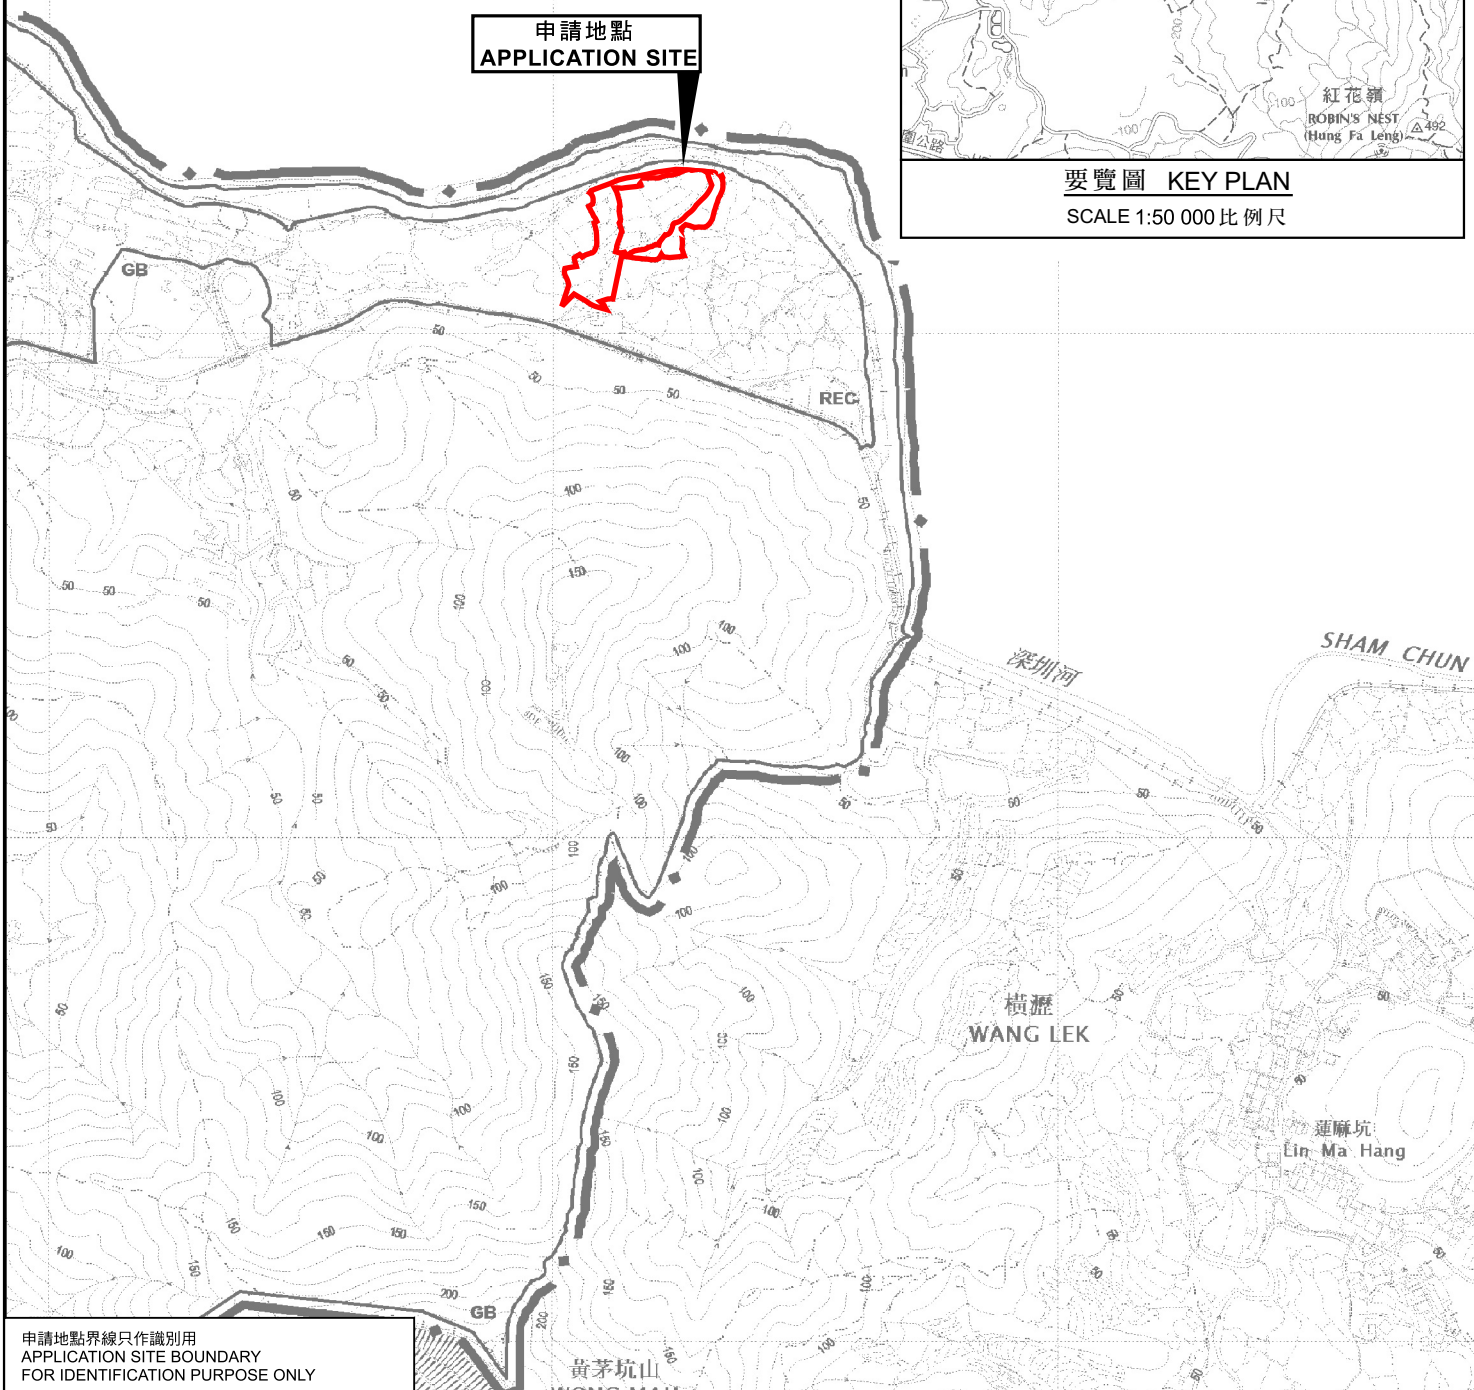

申請地點  
APPLICATION SITE



要覽圖 KEY PLAN

SCALE 1:50 000 比例尺

申請地點界線只作識別用  
APPLICATION SITE BOUNDARY  
FOR IDENTIFICATION PURPOSE ONLY

### 位置圖 LOCATION PLAN

擬議臨時倉庫存放零件及可循環再造物料(金屬)(為期3年)  
新界打鼓嶺北丈量約份第80約多個地段和毗連政府土地  
PROPOSED TEMPORARY WAREHOUSE FOR  
STORAGE OF SPARE PARTS AND RECYCLABLE MATERIALS (METAL)  
FOR A PERIOD OF 3 YEARS  
VARIOUS LOTS IN D.D. 80 AND ADJOINING GOVERNMENT LAND,  
TA KWU LING NORTH, N.T.  
SCALE 1:7 500 比例尺

米 100 0 100 200 300 米  
METRES



規劃署  
Planning Department

參考編號  
REFERENCE No.  
A/NE-TKLN/118

圖 PLAN  
A-1

本摘要圖於2026年1月29日擬備，  
所根據的資料為於2016年5月3日  
核准的分區計劃大綱圖編號S/NE-TKLN/2  
EXTRACT PLAN PREPARED ON 29.1.2026  
BASED ON OUTLINE ZONING PLANS No.  
S/NE-TKLN/2 APPROVED ON 3.5.2016