


Project Title :	Scale :	Plan No. :
Proposed Temporary Shop and Services (Automotive Products) for a Period of 3 Years		CW/730/217/SHP
Drawing Title :	Date :	Survey Sheet No. :
Layout Plan (D.D. 217 Lot Nos. 728 (Part), 729 RP (Part) & 730 RP)	25-09-2025	7-SE-20B

(資料來源：申請人於 19.01.2026 呈交的資料)
(Source : Applicant's Submission of 19.01.2026)

參考編號 REFERENCE No. A/SK-PK/315	繪圖 DRAWING A-1
--------------------------------------	----------------------

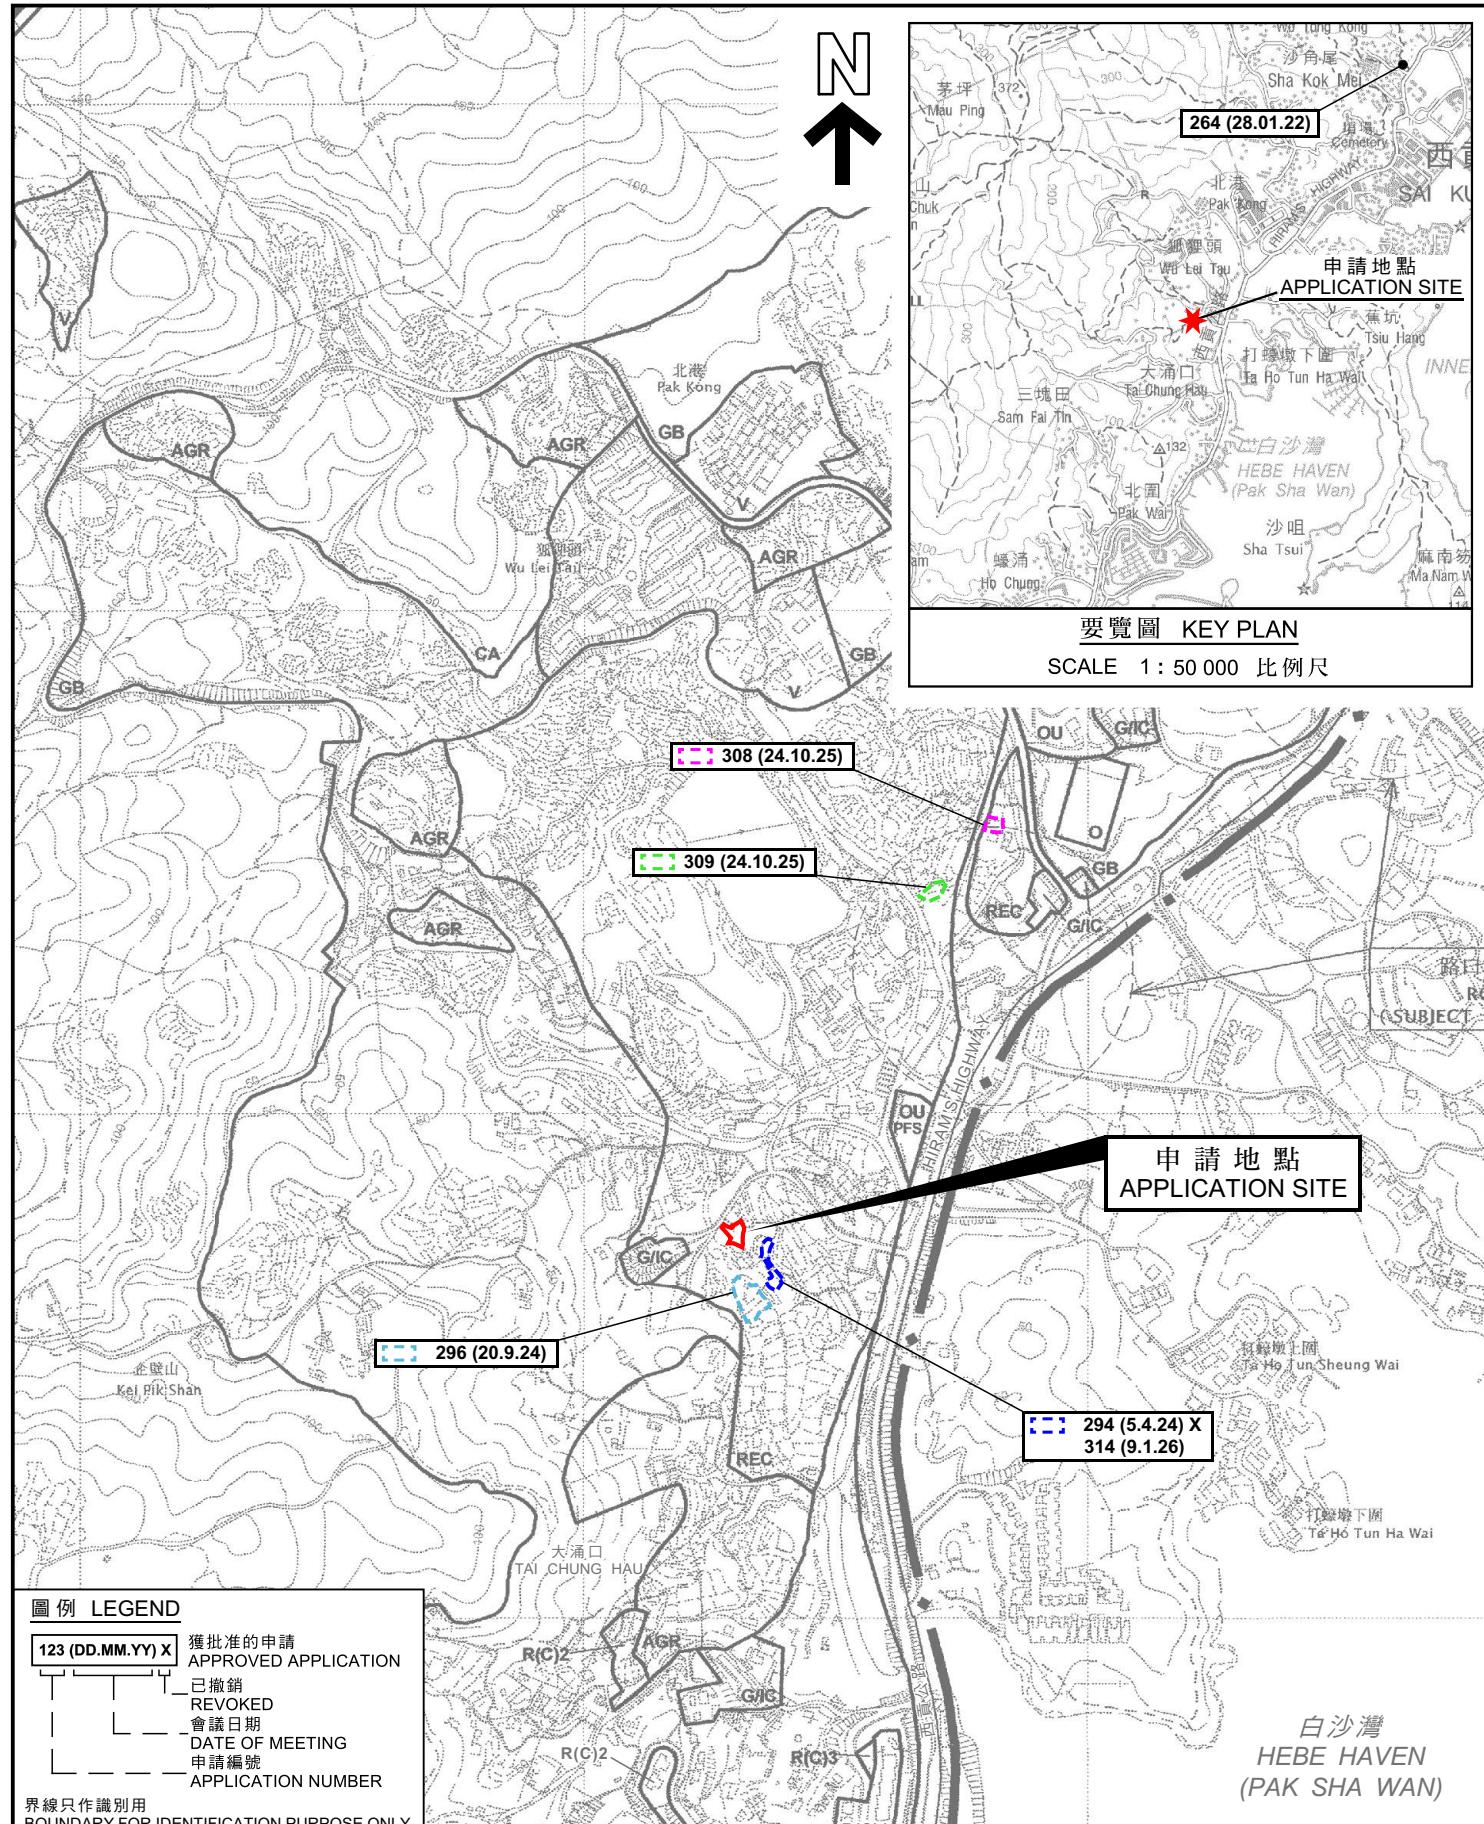

本摘要圖於2026年1月20日擬備，
所根據的資料為於2006年10月17日
核准的分區計劃大綱圖編號S/SK-PK/11
EXTRACT PLAN PREPARED ON 20.1.2026
BASED ON OUTLINE ZONING PLAN No.
S/SK-PK/11 APPROVED ON 17.10.2006

位置圖 LOCATION PLAN

擬議臨時商店及服務行業（汽車產品）（為期3年）
新界西貢大涌口丈量約份第217約地段第728號（部分）、
第729號餘段（部分）及第730號餘段和毗連政府土地
PROPOSED TEMPORARY SHOP AND SERVICES
(AUTOMOTIVE PRODUCTS) FOR A PERIOD OF 3 YEARS
LOTS 728 (PART), 729 RP (PART) AND 730 RP IN D.D. 217
AND ADJOINING GOVERNMENT LAND,
TAI CHUNG HAU, SAI KUNG, NEW TERRITORIES
SCALE 1: 7500 比例尺


米 METRES 100 0 100 200 300 米 METRES



規劃署
Planning Department

參考編號
REFERENCE No.
A/SK-PK/315

圖 PLAN
A-1

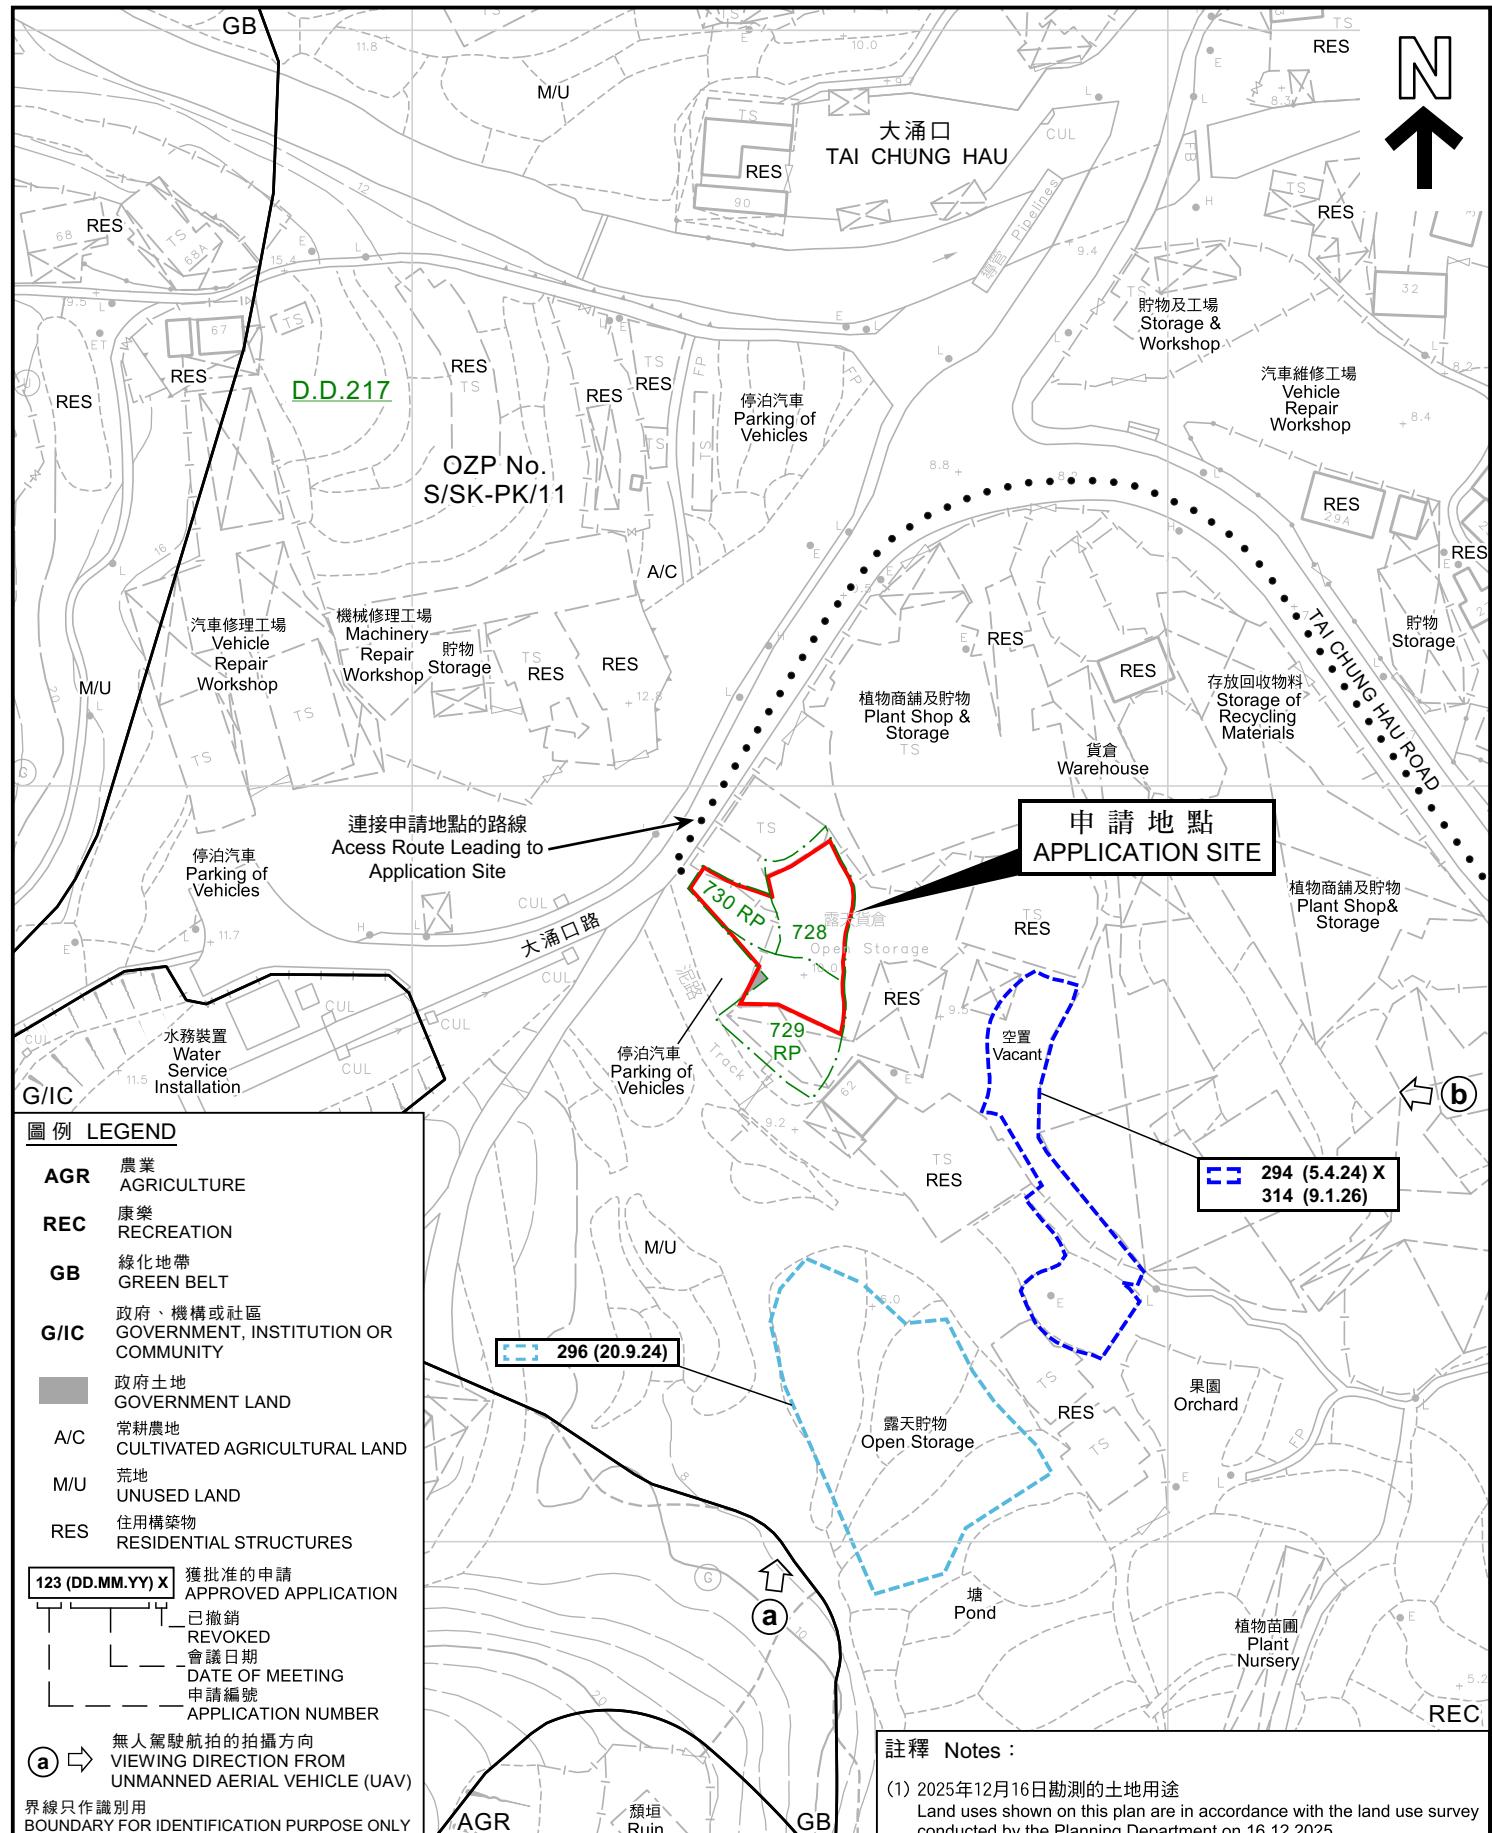

本摘要圖於2026年1月30日擬備，
所根據的資料為測量圖編號
7-SE-20B

EXTRACT PLAN PREPARED ON 30.1.2026
BASED ON SURVEY SHEET No.
7-SE-20B

擬議臨時商店及服務行業（汽車產品）（為期3年）
新界西貢大涌口丈量約份第217 1 7約地段第728號（部分）、
第729號餘段（部分）及第730號餘段和毗連政府土地
PROPOSED TEMPORARY SHOP AND SERVICES
(AUTOMOTIVE PRODUCTS) FOR A PERIOD OF 3 YEARS
LOTS 728 (PART), 729 RP (PART) AND 730 RP IN D.D. 217
AND ADJOINING GOVERNMENT LAND,
TAI CHUNG HAU, SAI KUNG, NEW TERRITORIES
SCALE 1:1000 比例尺



規劃署 Planning Department

參考編號
REFERENCE No.
A/SK-PK/31

圖 PLAN
A-2



界線只作識別用
BOUNDARY FOR IDENTIFICATION PURPOSE ONLY

本摘要圖於2026年1月30日擬備，所根據的資料為地政總署於2024年10月22日拍得的航攝照片編號E232116C
EXTRACT PLAN PREPARED ON 30.1.2026
BASED ON AERIAL PHOTO No. E232116C
TAKEN ON 22.10.2024
BY LANDS DEPARTMENT

航攝照片 AERIAL PHOTO

擬議臨時商店及服務行業（汽車產品）（為期 3 年）
新界西貢大涌口丈量約份第 217 約地段第 728 號（部分）、
第 729 號餘段（部分）及第 730 號餘段和毗連政府土地
PROPOSED TEMPORARY SHOP AND SERVICES
(AUTOMOTIVE PRODUCTS) FOR A PERIOD OF 3 YEARS
LOTS 728 (PART), 729 RP (PART) AND 730 RP IN D.D. 217
AND ADJOINING GOVERNMENT LAND,
TAI CHUNG HAU, SAI KUNG, NEW TERRITORIES



規劃署
Planning Department

參考編號
REFERENCE No.
A/SK-PK/315

圖 PLAN
A-3

a



b



界線只作識別用
BOUNDARY FOR IDENTIFICATION PURPOSE ONLY

本圖於2026年1月30日擬備，所根據的資料
為攝於2025年12月16日的無人駕駛航拍照片
PLAN PREPARED ON 30.1.2026 BASED ON
UNMANNED AERIAL VEHICLE (UAV)
PHOTO TAKEN ON 16.12.2025

實地照片 SITE PHOTO

擬議臨時商店及服務行業（汽車產品）（為期 3 年）
新界西貢大涌口丈量約份第 217 約地段第 728 號（部分）、
第 729 號餘段（部分）及第 730 號餘段和毗連政府土地
PROPOSED TEMPORARY SHOP AND SERVICES
(AUTOMOTIVE PRODUCTS) FOR A PERIOD OF 3 YEARS
LOTS 728 (PART), 729 RP (PART) AND 730 RP IN D.D. 217
AND ADJOINING GOVERNMENT LAND,
TAI CHUNG HAU, SAI KUNG, NEW TERRITORIES



規劃署
Planning Department

參考編號
REFERENCE No.
A/SK-PK/315

圖 PLAN
A-4