


要覽圖 KEY PLAN

SCALE 1 : 50 000 比例尺



行政長官會同行政會議  
批准廣深港高速鐵路香港段方案  
THE RAILWAY AS DESCRIBED IN  
THE GUANGZHOU - SHENZHEN  
THE CHIEF EXECUTIVE IN COUNCIL  
ON 20.10.2009 IS SHOWN

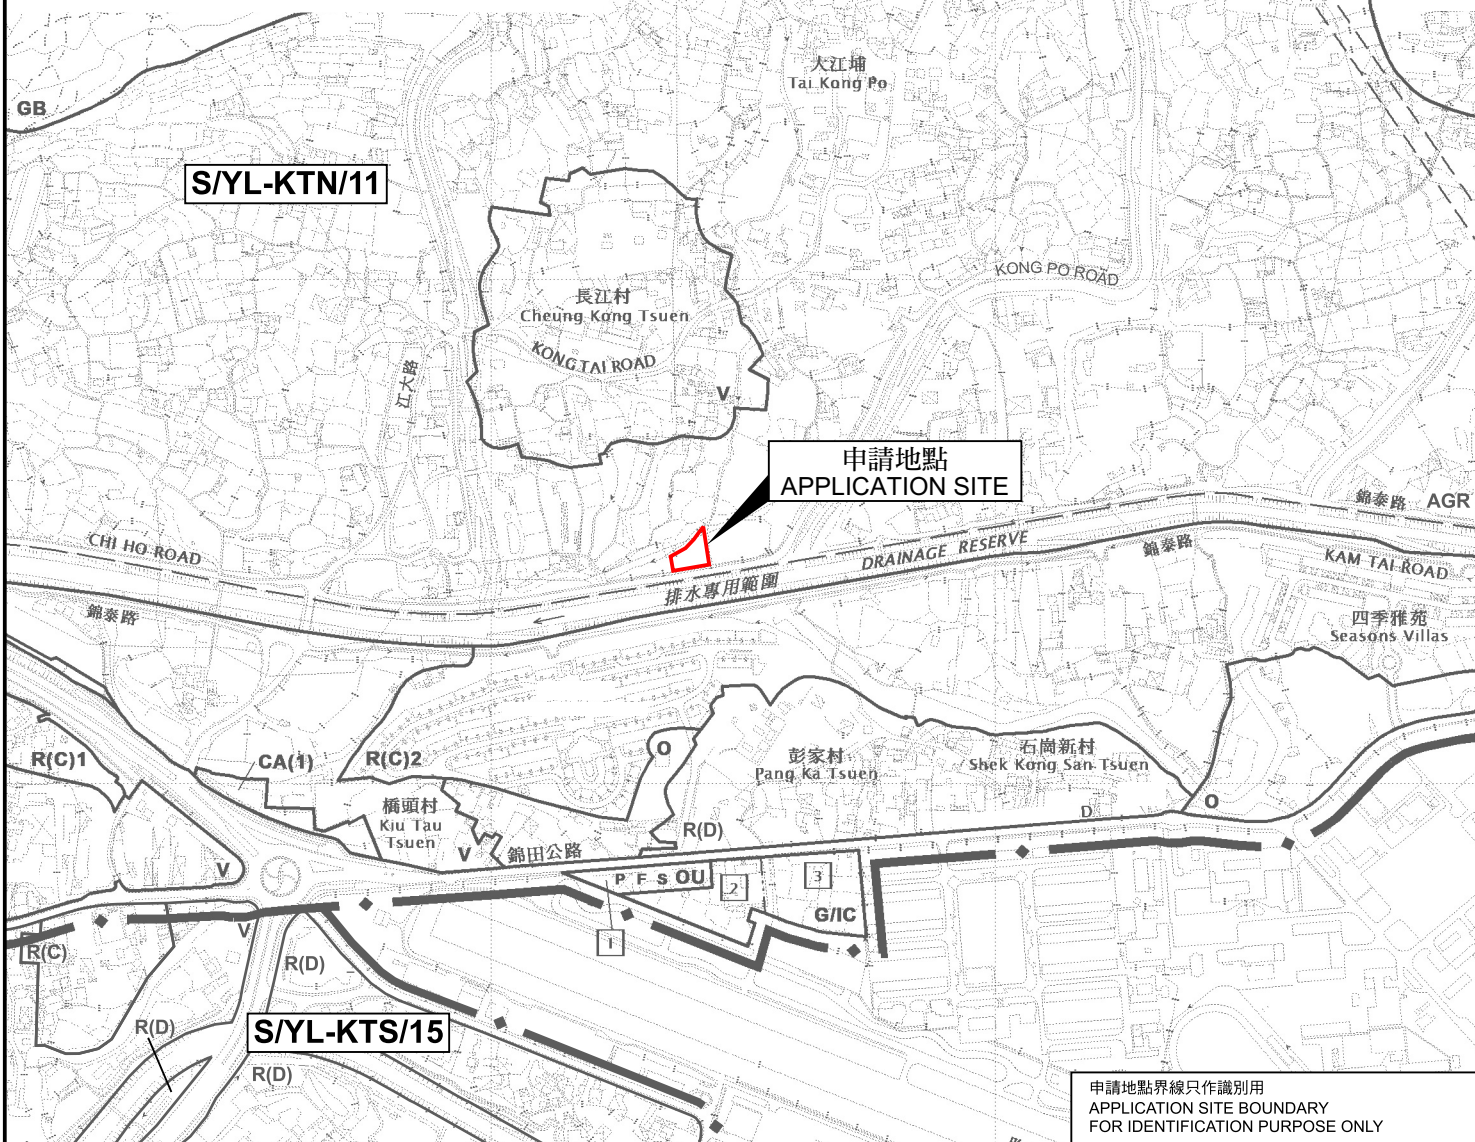

位置圖 LOCATION PLAN

本摘要圖於2026年1月29日擬備，  
所根據的資料為於2023年12月5日  
核准的分區計劃大綱圖編號 S/YL-KTN/11  
EXTRACT PLAN PREPARED ON 29.1.2026  
BASED ON OUTLINE ZONING PLAN No.  
S/YL-KTN/11 APPROVED ON 5.12.2023

臨時鄉郊工場及相關的填土工程(為期3年)  
新界元朗錦田北丈量約份第109約  
地段第1376號C分段(部分)及第1376號D分段  
TEMPORARY RURAL WORKSHOP AND ASSOCIATED FILLING OF LAND  
FOR A PERIOD OF 3 YEARS  
LOTS 1376 S.C (PART) AND 1376 S.D IN D.D. 109,  
KAM TIN NORTH, YUEN LONG, NEW TERRITORIES

SCALE 1 : 7 500 比例尺  
米 100 0 100 200 300 米  
METRES

申請地點界線只作識別用  
APPLICATION SITE BOUNDARY  
FOR IDENTIFICATION PURPOSE ONLY



規劃署  
Planning Department

參考編號  
REFERENCE No.  
A/YL-KTN/1194

圖 PLAN  
A-1