


要覽圖 KEY PLAN

SCALE 1:50 000 比例尺

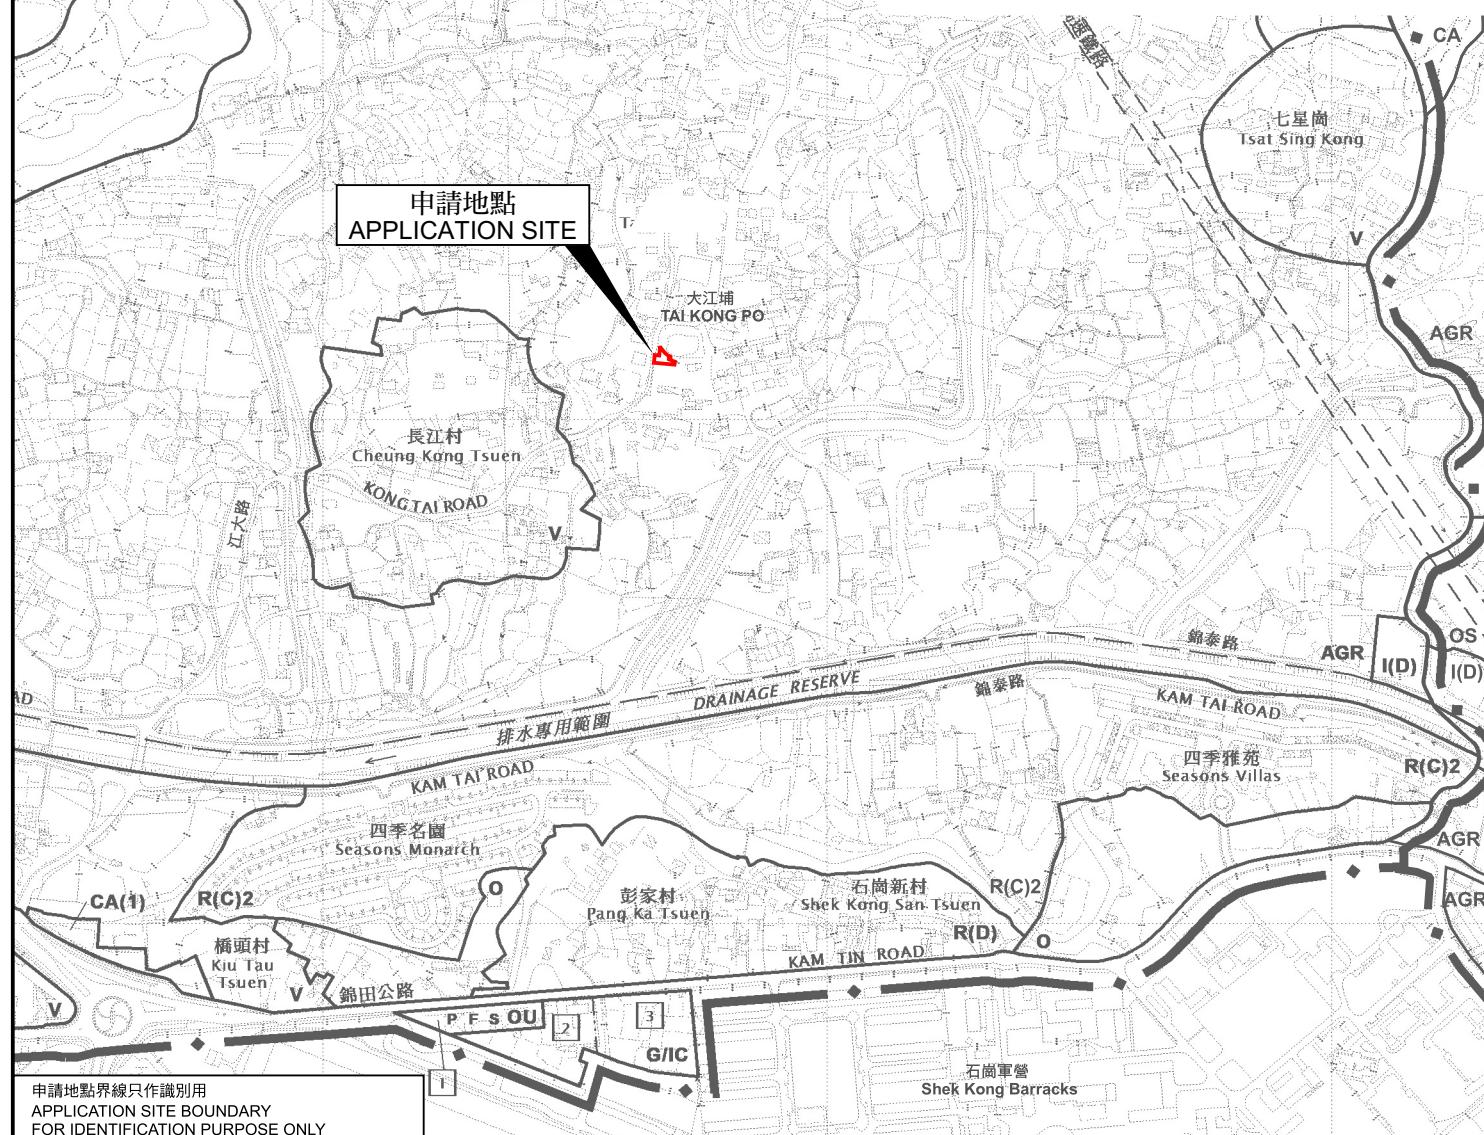

申請地點界線只作識別用
APPLICATION SITE BOUNDARY
FOR IDENTIFICATION PURPOSE ONLY

位置圖 LOCATION PLAN

本摘要圖於2026年1月22日擬備，
所根據的資料為於2023年12月5日
核准的分區計劃大綱圖編號 S/YL-KTN/11
EXTRACT PLAN PREPARED ON 22.1.2026
BASED ON OUTLINE ZONING PLAN NO.
S/YL-KTN/11 APPROVED ON 5.12.2023

議屋宇（新界豁免管制屋宇-小型屋宇）
新界元朗錦田大江埔村丈量約份第109約
地段第948號A分段第11小分段餘段
PROPOSED HOUSE (NEW TERRITORIES
EXEMPTED HOUSE - SMALL HOUSE)
S.A.s.11 RP IN D.D. 109, TAI KONG PO
AM TIN, YUEN LONG, NEW TERRITORIES



規劃署 Planning Department

參考編號
REFERENCE No.
A/YL-KTN/11

圖 PLAN A-1