


EXISTING CONDITION OF THE APPLICATION SITE

APPLICATION SITE AREA : 3,416 m² (ABOUT)
 EXISTING SITE SURFACE CONDITION : CONCRETE
 EXISTING SITE LEVEL : +5.2 mPD TO +5.4 mPD (ABOUT)

SITE LEVELS ARE FOR INDICATIVE PURPOSE ONLY.

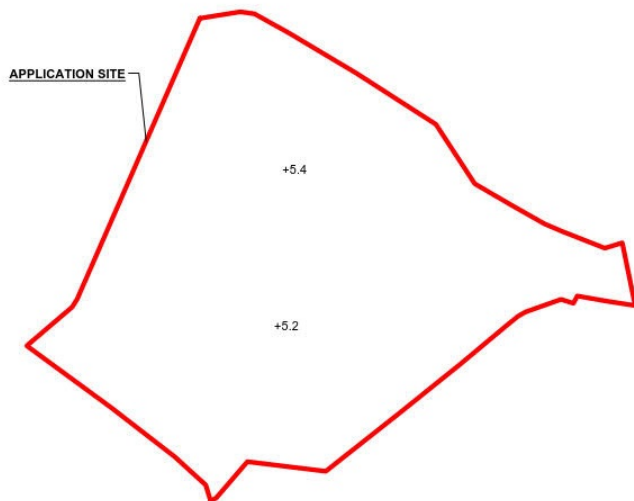

LEGEND


APPLICATION SITE
 +5.2 EXISTING SITE LEVEL

*SITE BOUNDARY FOR IDENTIFICATION PURPOSE ONLY

PROPOSED FILLING OF LAND AREA

APPLICATION SITE AREA : 3,416 m² (ABOUT)
 PROPOSED LAND FILLING AREA : 3,416 m² (ABOUT)
 DEPTH OF LAND FILLING : NOT MORE THAN 0.2 m
 PROPOSED SITE LEVELS : +5.2 mPD TO +5.4 mPD (ABOUT)
 MATERIAL OF LAND FILLING : CONCRETE
 USE : OPEN STORAGE AREA, PARKING AND LOADING / UNLOADING SPACES, CIRCULATION AREA AND SITE FORMATION OF STRUCTURES

THE APPLICATION SITE HAS ALREADY BEEN HARD-PAVED. NO FURTHER FILLING OF LAND WILL BE CARRIED OUT WITHIN THE SITE DURING THE PLANNING APPROVAL PERIOD.

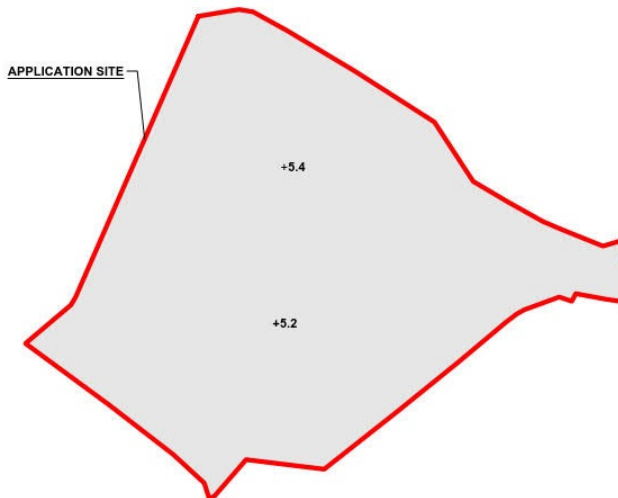

LEGEND

APPLICATION SITE
 PROPOSED FILLING OF LAND AREA
 +5.4 PROPOSED SITE LEVEL



PLANNING CONSULTANT



PROJECT

PROPOSED TEMPORARY OPEN STORAGE AND WAREHOUSE FOR STORAGE OF CONSTRUCTION MATERIALS AND MACHINERY AND ASSOCIATED FILLING OF LAND FOR A PERIOD OF 3 YEARS

SITE LOCATION

VARIOUS LOTS IN D.D. 103 AND ADJOINING GOVERNMENT LAND, KAM TIN, NEW TERRITORIES

SCALE

1:1000 @ A4

DRAWN BY	DATE
MN	27.10.2025
REVISED BY	DATE
APPROVED BY	DATE


DWG. TITLE
 FILLING OF LAND AREA

DWG. NO.	VER.
PLAN 6	001

(摘錄自申請人於 23. 12. 2025 呈交的申請書)
 (Extract from Applicant's
 Submission of 23.12.2025)

參考編號
 REFERENCE No.
 A/YL-KTS/1112

繪圖
 DRAWING
 A - 2

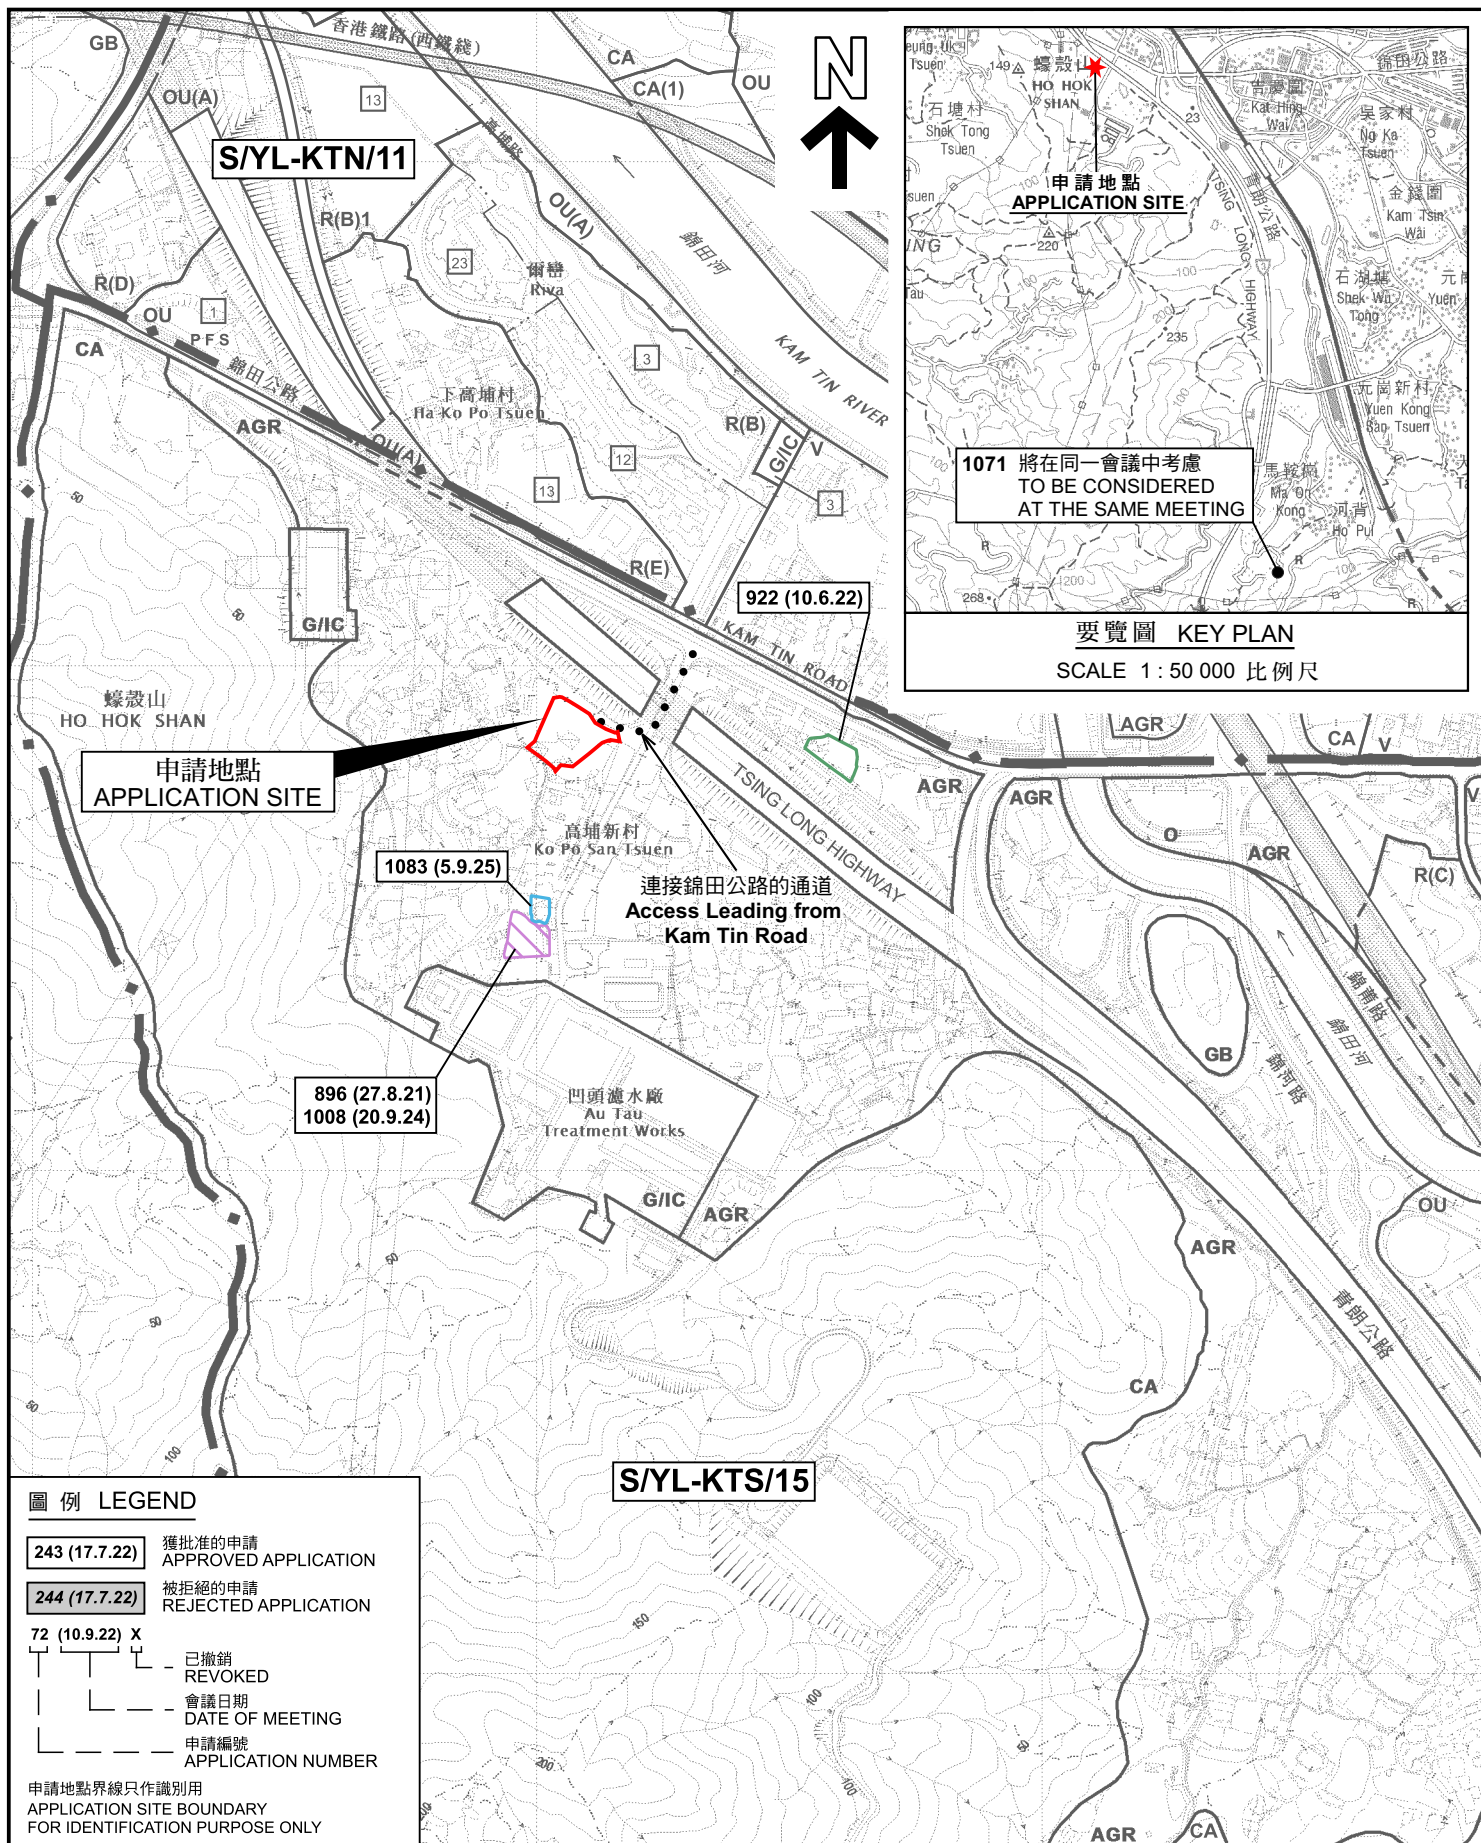

位置圖 LOCATION PLAN

本摘要圖於2026年1月23日擬備，
所根據的資料為於2018年12月11日
核准的分區計劃大綱圖編號 S/YL-KTS/15
EXTRACT PLAN PREPARED ON 23.1.2026
BASED ON OUTLINE ZONING PLAN No.
S/YL-KTS/15 APPROVED ON 11.12.2018

擬議臨時露天貯物及倉庫(建築材料及機械)和相關的填土工程(為期3年)
新界元朗錦田南丈量約份第103約地段第355號餘段(部分)、
第356號B分段(部分)、第356號餘段、第359號餘段(部分)、第360號餘段(部分)、
第361號、第362號(部分)、第363號及第364號(部分)和毗連政府土地
PROPOSED TEMPORARY OPEN STORAGE AND WAREHOUSE (CONSTRUCTION MATERIALS
AND MACHINERY) AND ASSOCIATED FILLING OF LAND FOR A PERIOD OF 3 YEARS
LOTS 355 RP (PART), 356 S.B (PART), 356 RP, 359 RP (PART),
360 RP (PART), 361, 362 (PART), 363 AND 364 (PART) IN D.D. 103 AND
ADJOINING GOVERNMENT LAND, KAM TIN SOUTH, YUEN LONG, NEW TERRITORIES


SCALE 1:7 500 比例尺
米 100 0 100 200 300 米
METRES



規劃署
Planning Department

參考編號
REFERENCE No.
A/YL-KTS/1112

圖 PLAN
A-1a

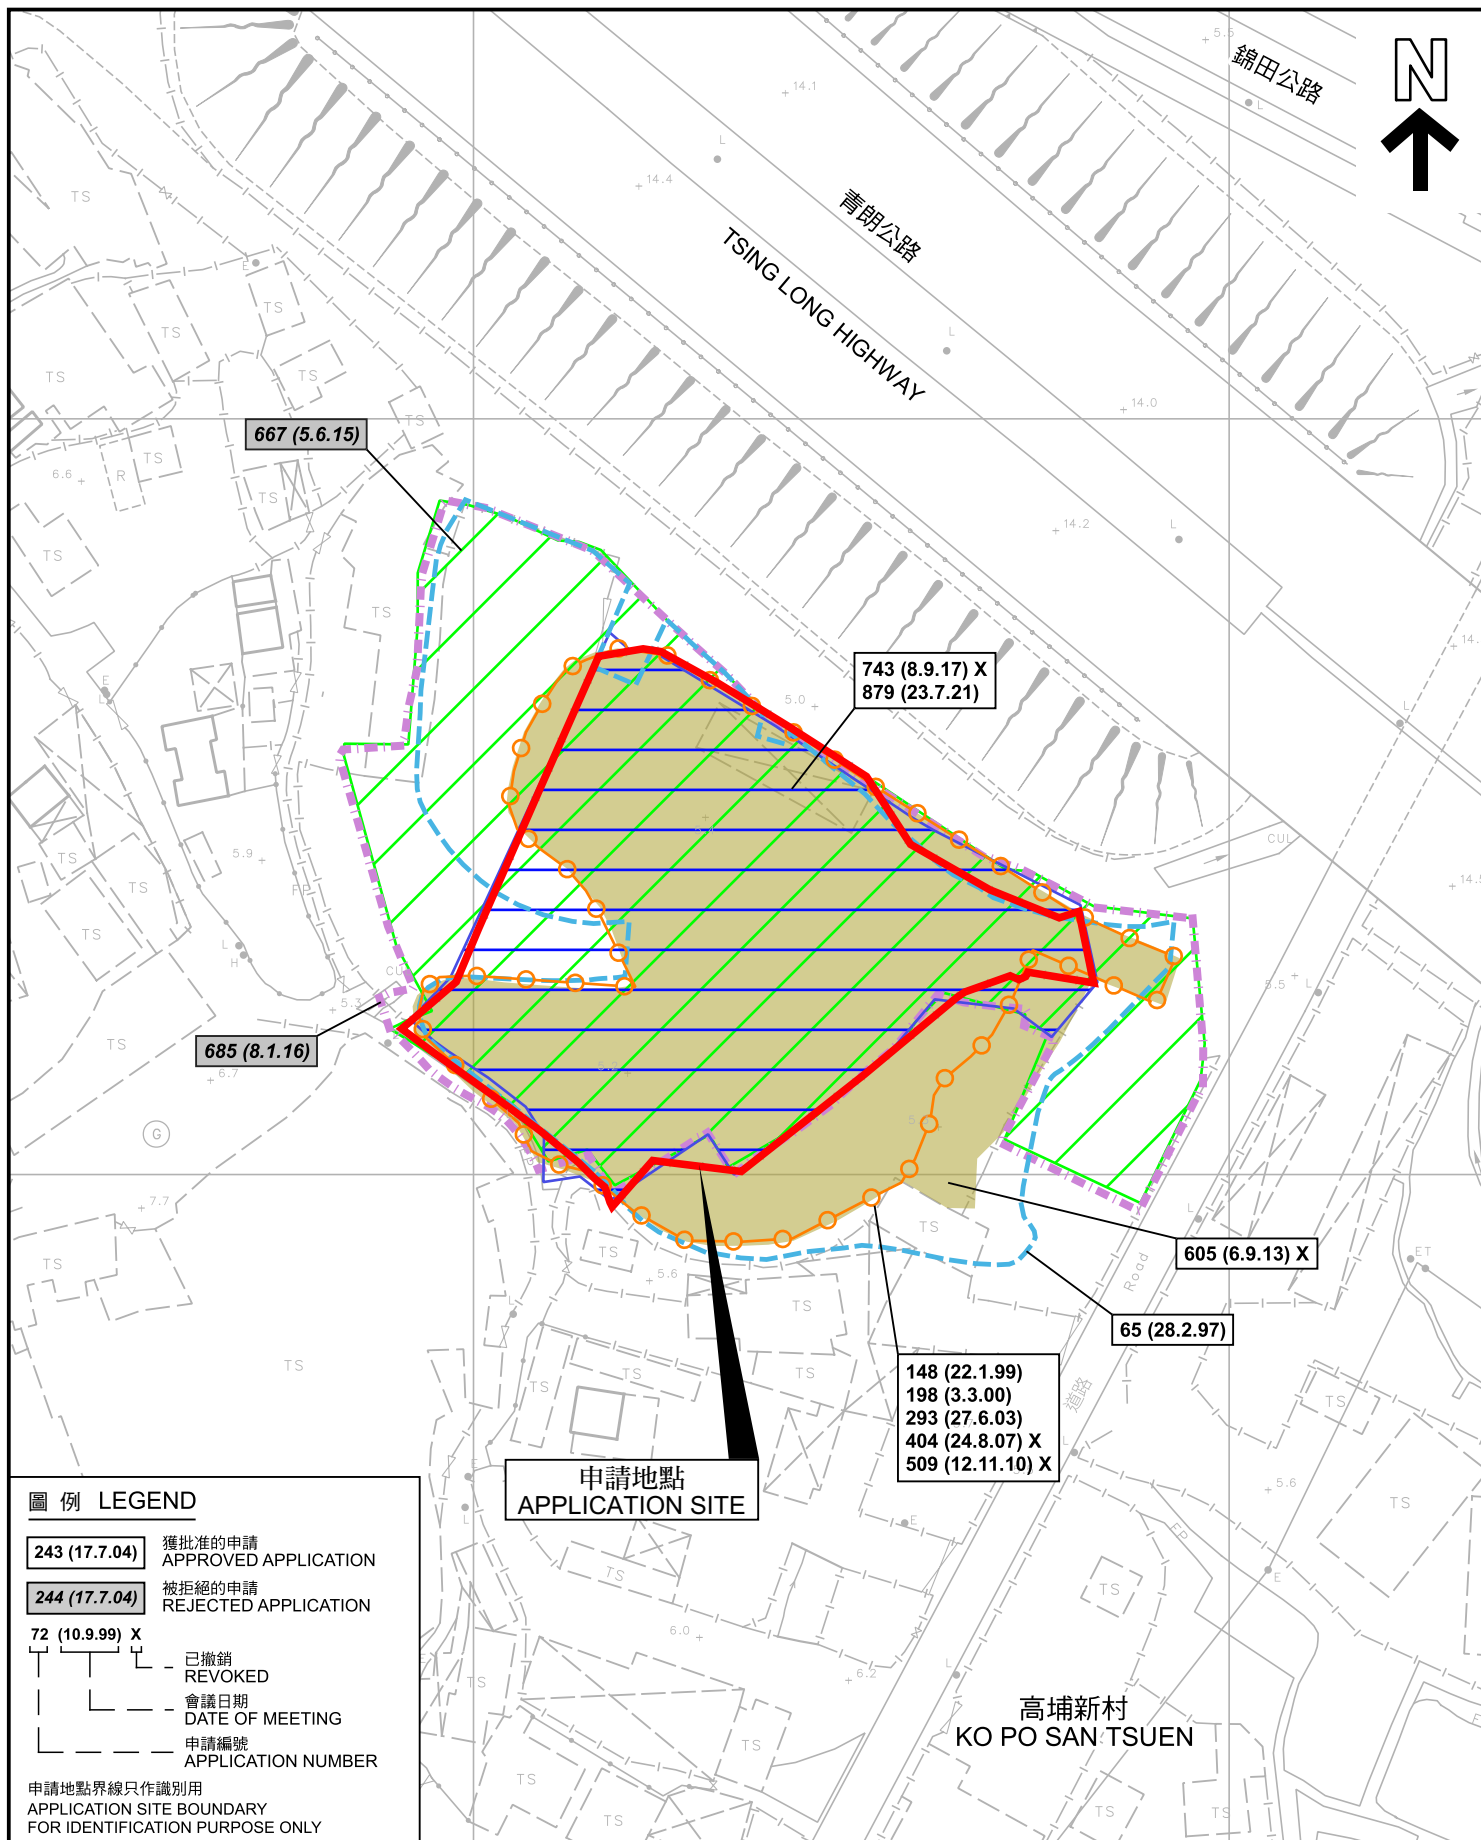

圖例 LEGEND

- 243 (17.7.04)** 獲批准的申請
APPROVED APPLICATION
- 244 (17.7.04)** 被拒絕的申請
REJECTED APPLICATION
- 72 (10.9.99) X**
已撤銷
REVOKED
- 會議日期
DATE OF MEETING
- 申請編號
APPLICATION NUMBER

申請地點界線只作識別用
APPLICATION SITE BOUNDARY
FOR IDENTIFICATION PURPOSE ONLY

先前申請圖 PREVIOUS APPLICATION PLAN

擬議臨時露天貯物及倉庫(建築材料及機械)和相關的填土工程(為期3年)
新界元朗錦田南丈量約份第103約地段第355號餘段(部分)、
第356號B分段(部分)、第356號餘段、第359號餘段(部分)、第360號餘段(部分)、
第361號、第362號(部分)、第363號及第364號(部分)和毗連政府土地
PROPOSED TEMPORARY OPEN STORAGE AND WAREHOUSE (CONSTRUCTION MATERIALS
AND MACHINERY) AND ASSOCIATED FILLING OF LAND FOR A PERIOD OF 3 YEARS
LOTS 355 RP (PART), 356 S.B (PART), 356 RP, 359 RP (PART),
360 RP (PART), 361, 362 (PART), 363 AND 364 (PART) IN D.D. 103 AND
ADJOINING GOVERNMENT LAND, KAM TIN SOUTH, YUEN LONG, NEW TERRITORIES

SCALE 1 : 1 000 比例尺

米 20 0 20 40 米
METRES




規劃署
Planning Department


參考編號
REFERENCE No.
A/YL-KTS/1112

圖 PLAN
A-1b

本摘要圖於2026年1月23日擬備，
所根據的資料為測量圖編號
6-NE-11B

EXTRACT PLAN PREPARED ON 23.1.2026
BASED ON SURVEY SHEET No.
6-NE-11B

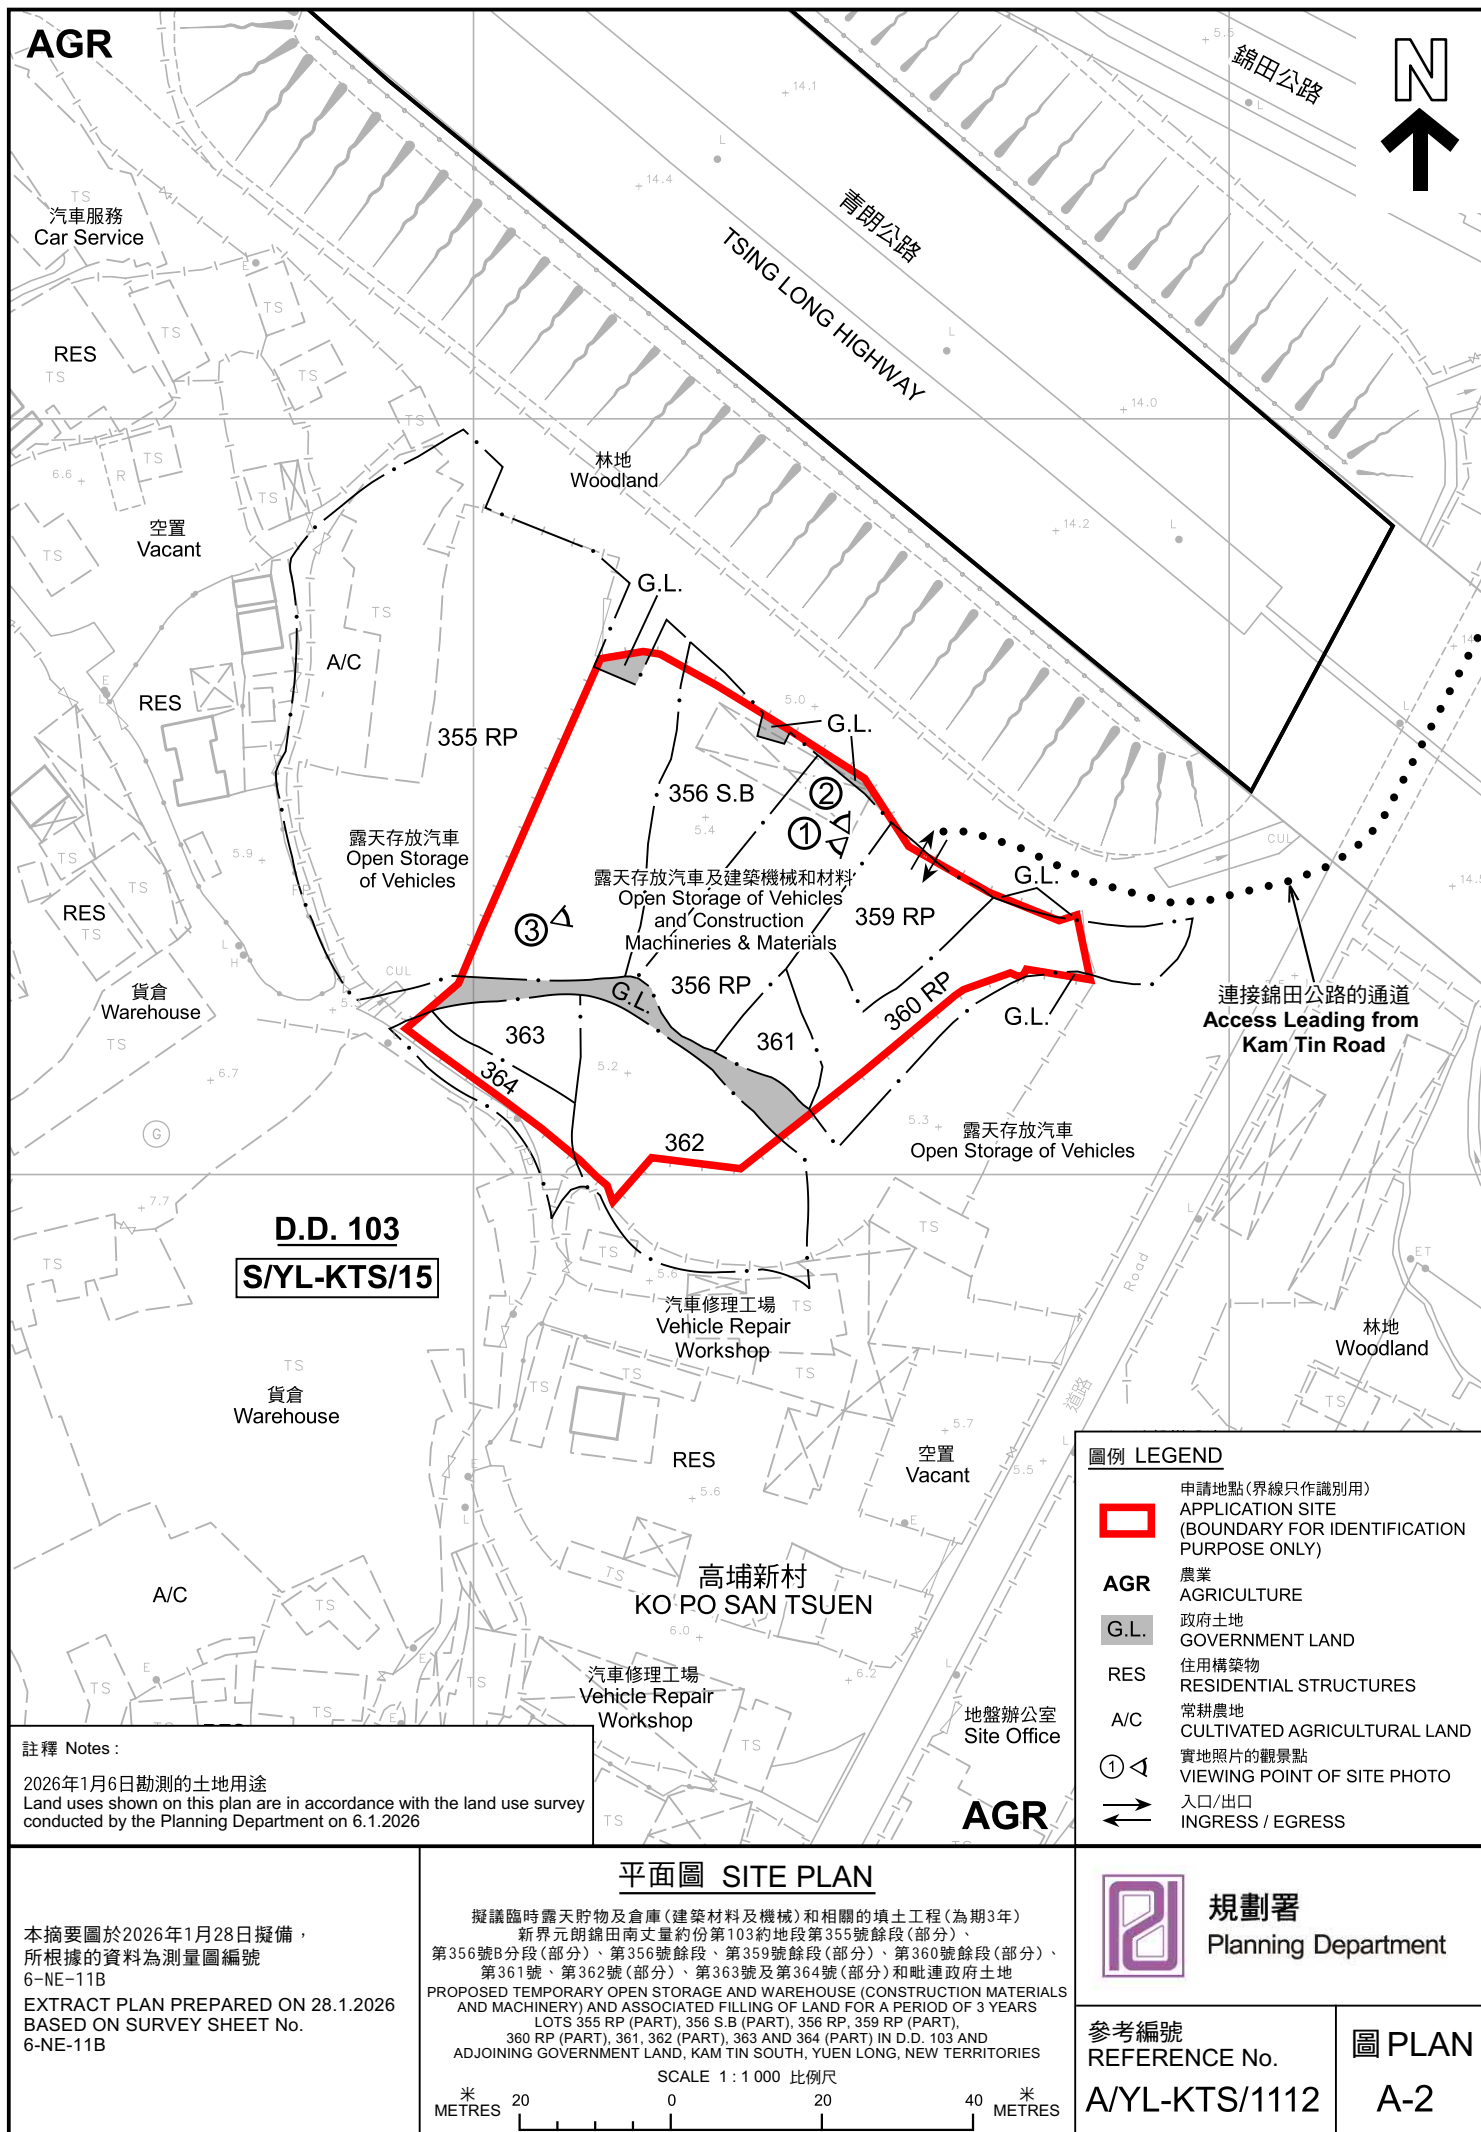

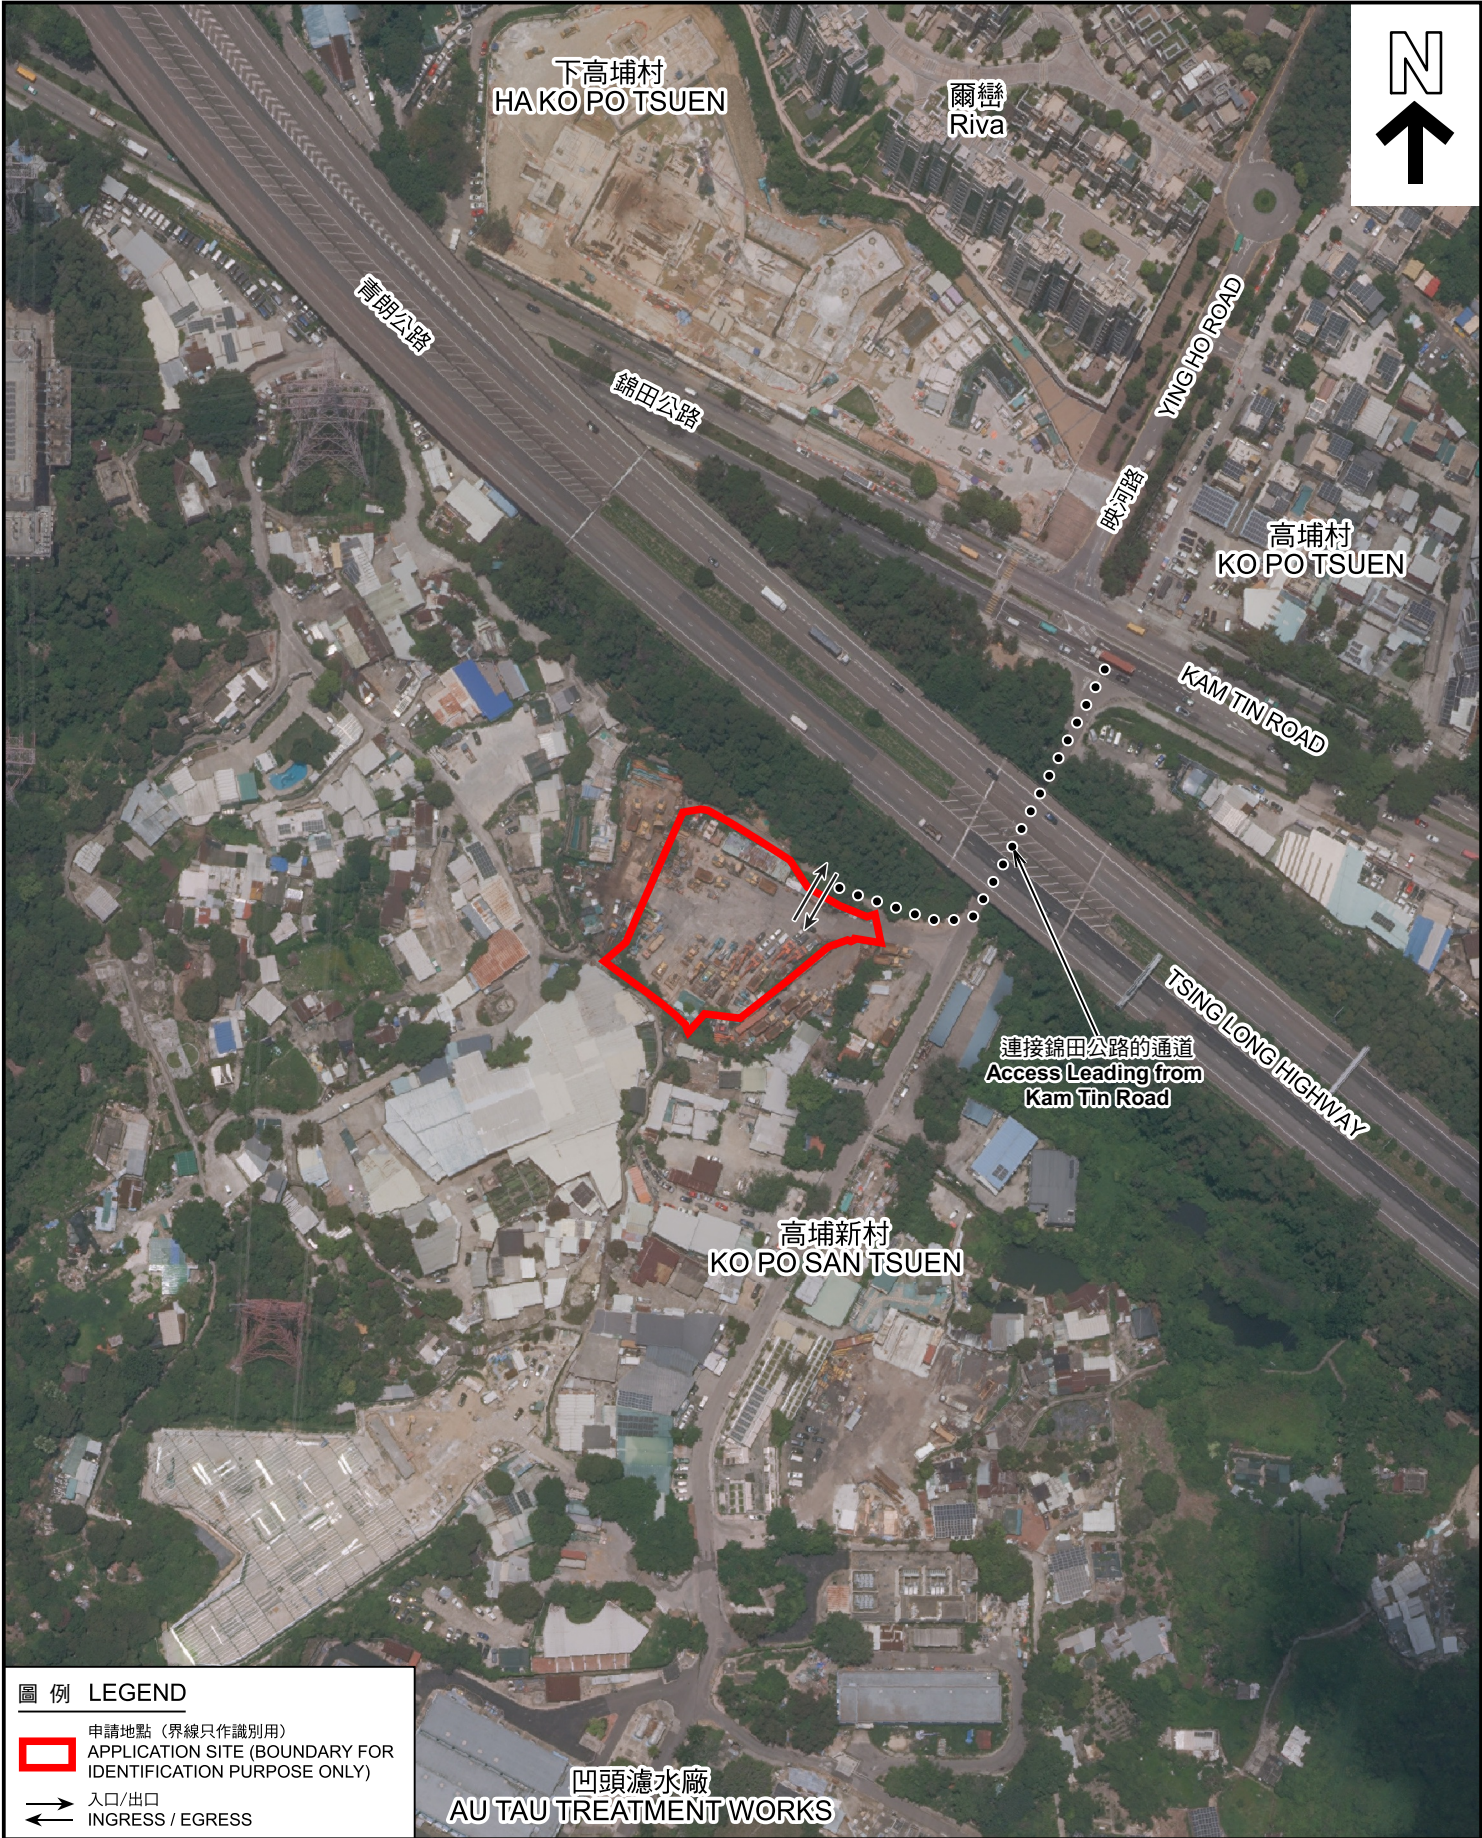

圖例 LEGEND

 申請地點 (界線只作識別用)
APPLICATION SITE (BOUNDARY FOR IDENTIFICATION PURPOSE ONLY)

 入口/出口
INGRESS / EGRESS

本摘要圖於2026年1月23日擬備，
所根據的資料為地政總署於2025年6月9日
拍得的航攝照片編號 E257651C
EXTRACT PLAN PREPARED ON 23.1.2026
BASED ON AERIAL PHOTO No.
E257651C TAKEN ON 9.6.2025
BY LANDS DEPARTMENT

航攝照片 AERIAL PHOTO

擬議臨時露天貯物及倉庫 (建築材料及機械) 和相關的填土工程 (為期3年)
新界元朗錦田南丈量約份第103約地段第355號餘段 (部分)、
第356號B分段 (部分)、第356號餘段、第359號餘段 (部分)、第360號餘段 (部分)、
第361號、第362號 (部分)、第363號及第364號 (部分) 和毗連政府土地
PROPOSED TEMPORARY OPEN STORAGE AND WAREHOUSE (CONSTRUCTION MATERIALS
AND MACHINERY) AND ASSOCIATED FILLING OF LAND FOR A PERIOD OF 3 YEARS
LOTS 355 RP (PART), 356 S.B (PART), 356 RP, 359 RP (PART),
360 RP (PART), 361, 362 (PART), 363 AND 364 (PART) IN D.D. 103 AND
ADJOINING GOVERNMENT LAND, KAM TIN SOUTH, YUEN LONG, NEW TERRITORIES

 規劃署 Planning Department	參考編號 REFERENCE No. A/YL-KTS/1112	圖 PLAN A-3
--	--	---------------



申請地點
APPLICATION SITE



申請地點
APPLICATION SITE



申請地點
APPLICATION SITE

申請地點界線只作識別用 APPLICATION SITE BOUNDARY FOR IDENTIFICATION PURPOSE ONLY

實地照片 SITE PHOTOS

本圖於2026年1月23日擬備，所根據的資料為攝於2026年1月6日的實地照片
PLAN PREPARED ON 23.1.2026
BASED ON SITE PHOTOS
TAKEN ON 6.1.2026

擬議臨時露天貯物及倉庫（建築材料及機械）和相關的填土工程（為期3年）
新界元朗錦田南丈量約份第103約地段第355號餘段（部分）、
第356號B分段（部分）、第356號餘段、第359號餘段（部分）、第360號餘段（部分）、
第361號、第362號（部分）、第363號及第364號（部分）和毗連政府土地
PROPOSED TEMPORARY OPEN STORAGE AND WAREHOUSE (CONSTRUCTION MATERIALS
AND MACHINERY) AND ASSOCIATED FILLING OF LAND FOR A PERIOD OF 3 YEARS
LOTS 355 RP (PART), 356 S.B (PART), 356 RP, 359 RP (PART),
360 RP (PART), 361, 362 (PART), 363 AND 364 (PART) IN D.D. 103 AND
ADJOINING GOVERNMENT LAND, KAM TIN SOUTH, YUEN LONG, NEW TERRITORIES



規劃署
Planning Department

參考編號
REFERENCE No.
A/YL-KTS/1112

圖 PLAN
A-4