


要覽圖 KEY PLAN

SCALE 1 : 50 000 比例尺

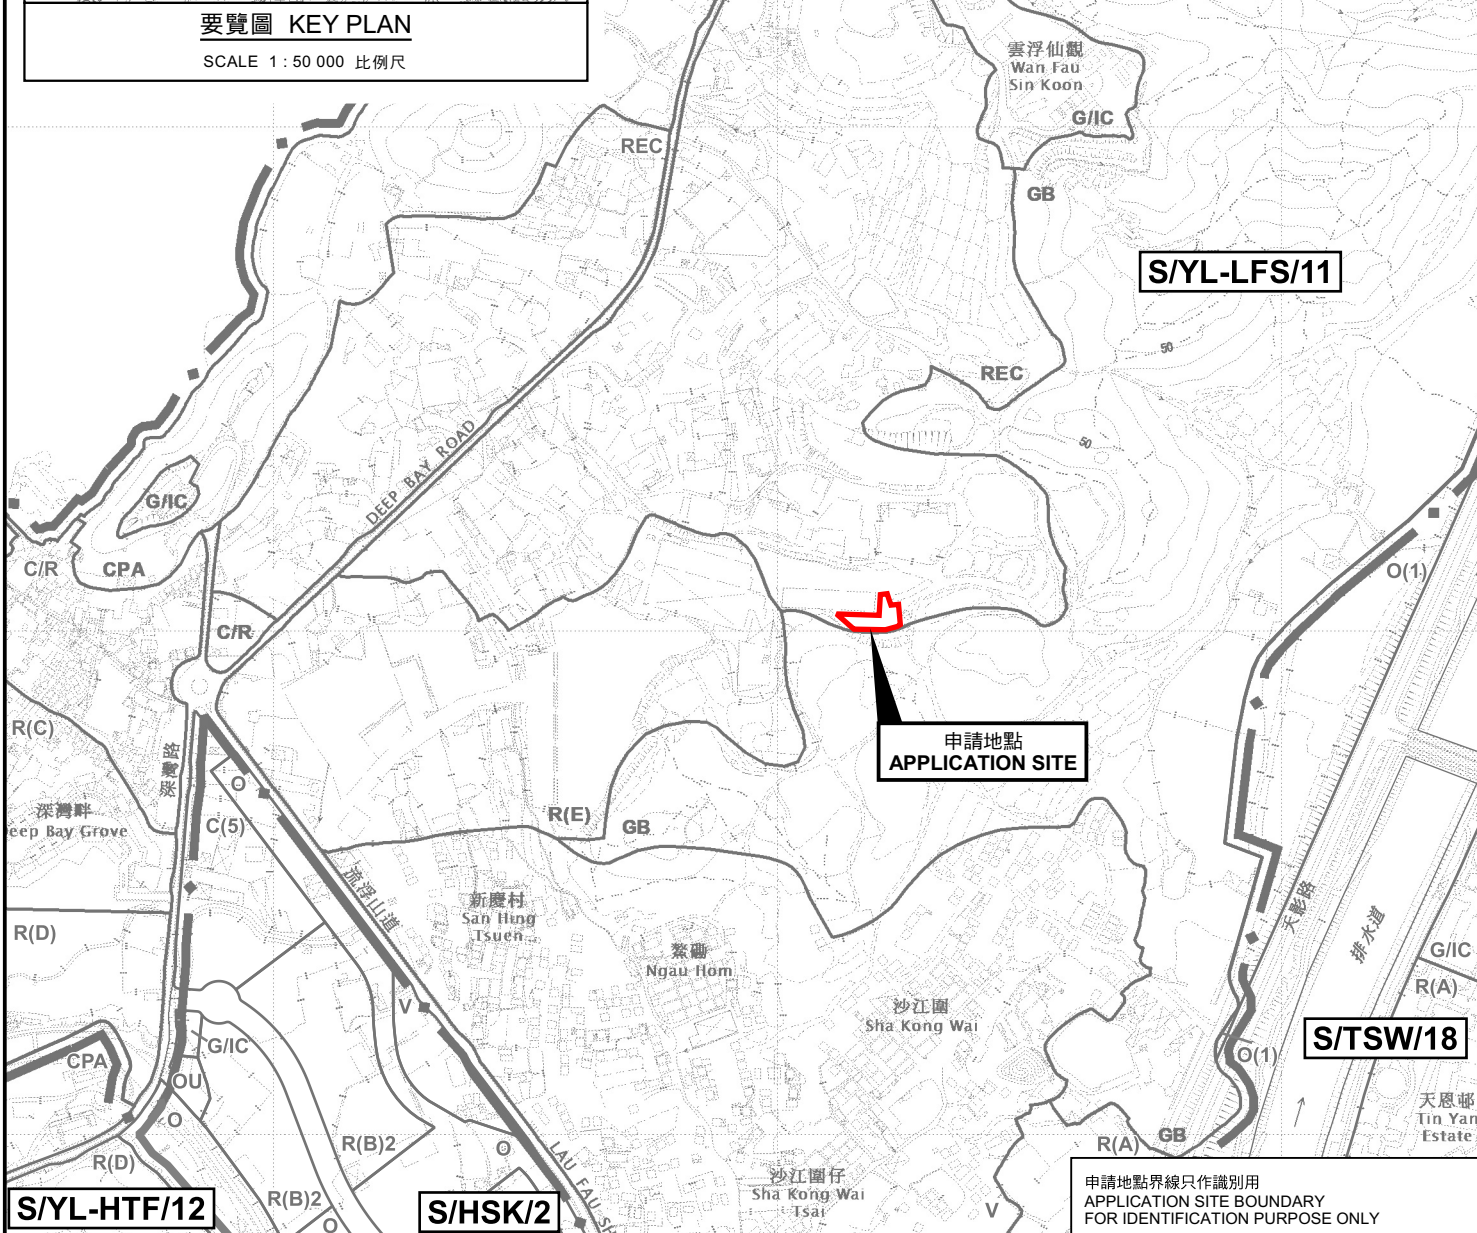

后海灣  
(深圳灣)  
DEEP BAY  
(SHENZHEN WAN)



位置圖 LOCATION PLAN

本摘要圖於2026年1月26日擬備，  
所根據的資料為於2022年4月12日  
核准的分區計劃大綱圖編號 S/YL-LFS/11  
EXTRACT PLAN PREPARED ON 26.1.2026  
BASED ON OUTLINE ZONING PLAN No.  
S/YL-LFS/11 APPROVED ON 12.4.2022

臨時貨倉(危險品倉庫除外)(為期3年)  
新界元朗流浮山丈量約份第129約地段第1684號(部分)、  
第1685號(部分)及第1686號(部分)  
TEMPORARY WAREHOUSE (EXCLUDING DANGEROUS  
GOODS GODOWN) FOR A PERIOD OF 3 YEARS  
LOTS 1684 (PART), 1685 (PART) AND 1686 (PART) IN D.D. 129,  
LAU FAU SHAN, YUEN LONG, NEW TERRITORIES  
SCALE 1 : 7 500 比例尺

米 100 0 100 200 300 米  
METRES

申請地點界線只作識別用  
APPLICATION SITE BOUNDARY  
FOR IDENTIFICATION PURPOSE ONLY



規劃署  
Planning Department

參考編號  
REFERENCE No.  
A/YL-LFS/589

圖 PLAN  
A-1