



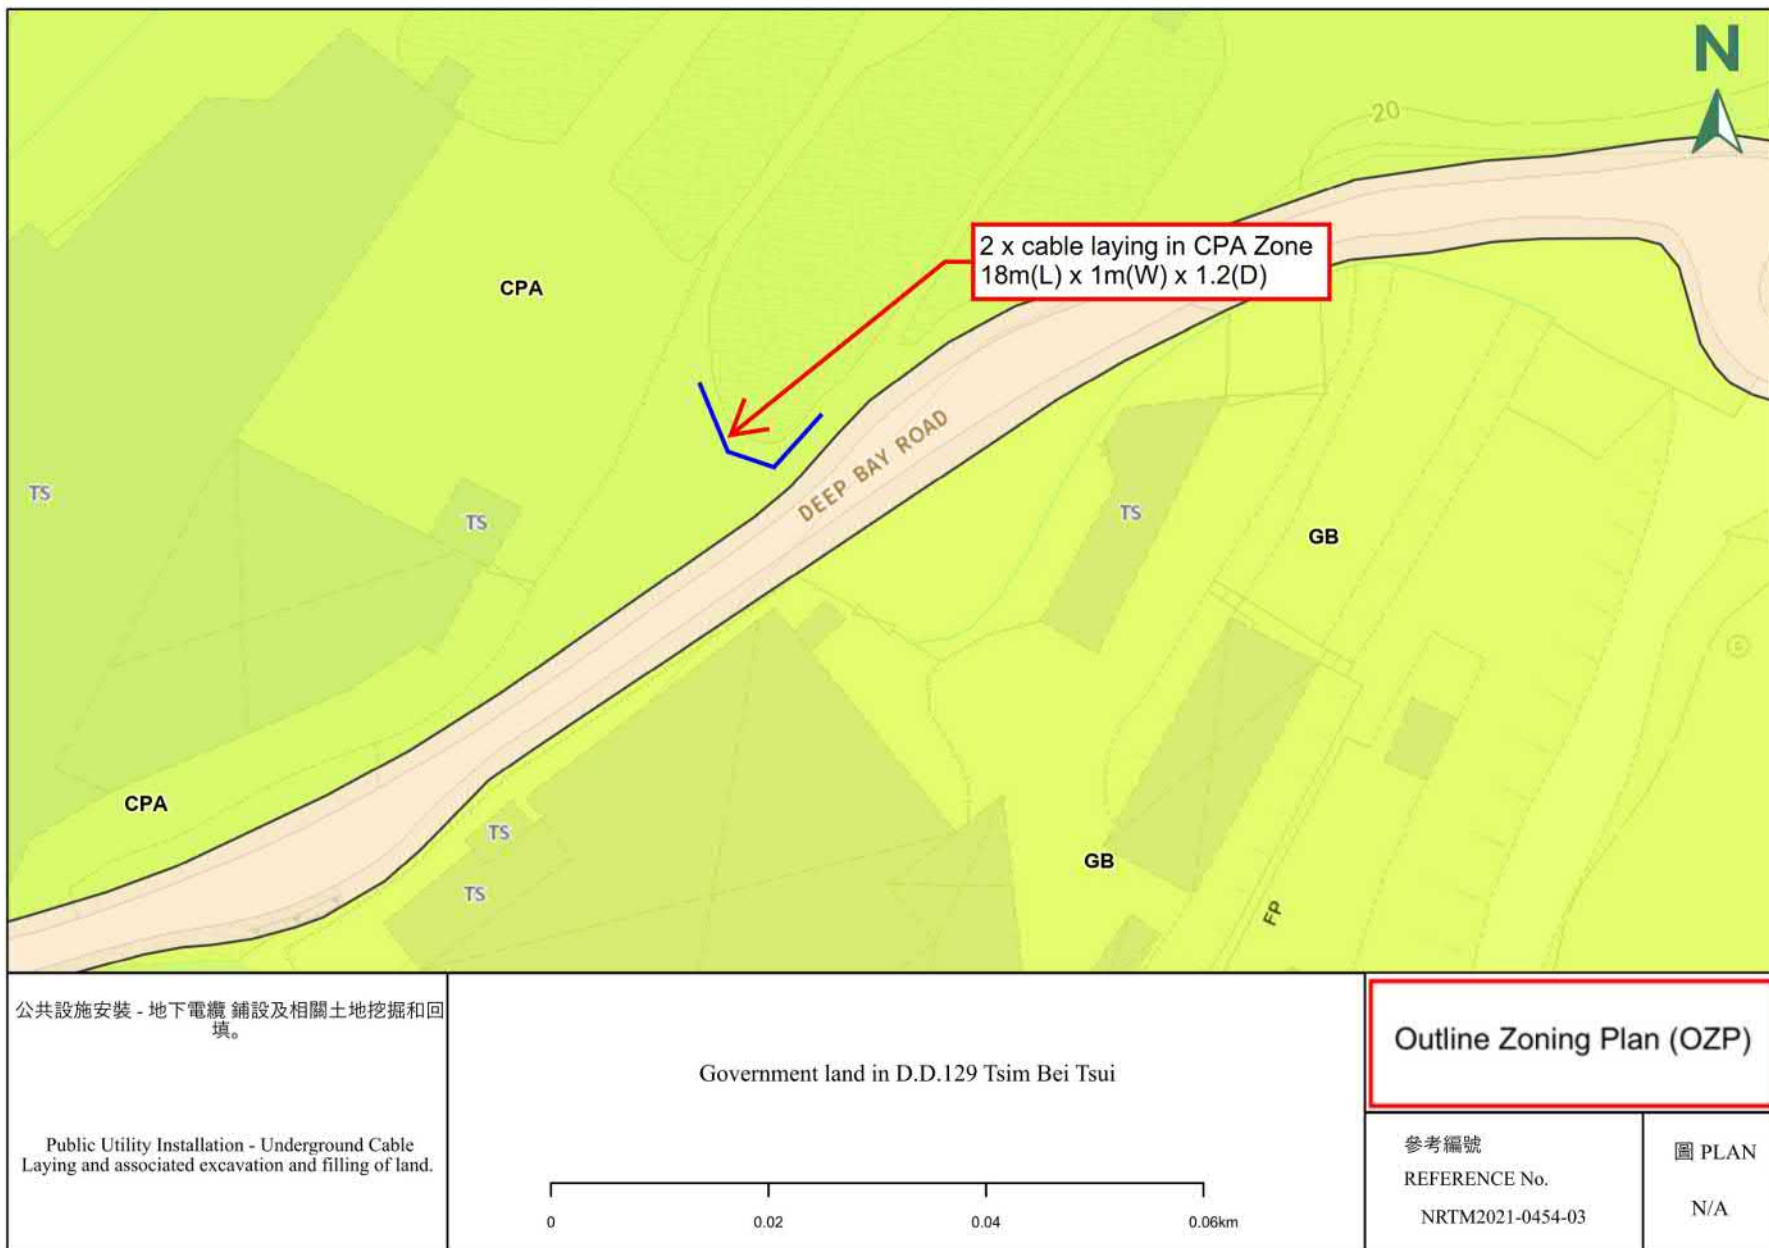

參考編號 REFERENCE No. A/YL-LFS/590	繪圖 DRAWING A-1
---------------------------------------	-------------------

(摘錄自申請人於18. 12. 2025呈交的申請書)
(Extract from Applicant's
Submission of 18.12.2025)


Sectional Plan_LV

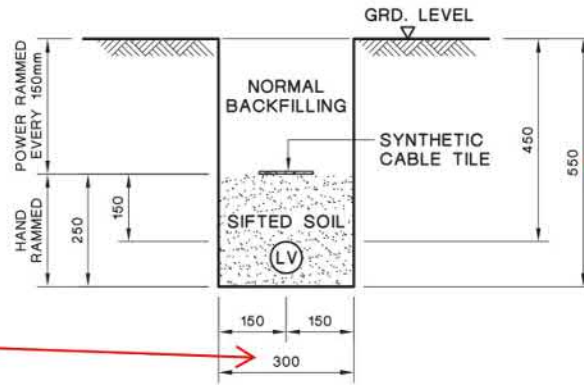

STANDARD 300mm
(Buffer up to 1000mm)

TYPICAL CABLE TRENCH FOR SINGLE LV CABLE

STANDARD 550mm
(Buffer up to 1200mm)

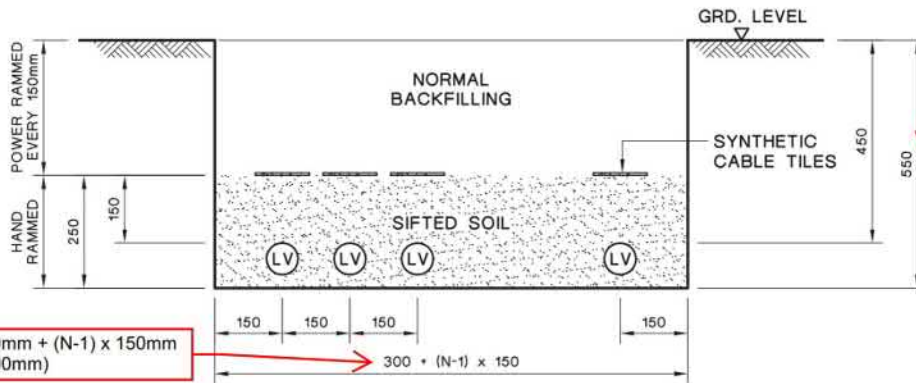

STANDARD 300mm + (N-1) x 150mm
(Buffer up to 1000mm)

TYPICAL CABLE TRENCH FOR MULTIPLE LV CABLES

LEGEND :

- (LV) LV CABLE
N NUMBER OF CABLE CIRCUITS

NOTES:

- ALL SOIL BACKFILLING BENEATH CABLE TILES SHALL BE SIFTED THROUGH 12mm WIRE MESH.
- ALL DIMENSIONS ARE IN mm.

C GENERAL REVISION		B GENERAL REVISION		A SYNTHETIC CABLE TILE SPECIFIED	
CLP 中電		REVS.		16-2-04 18-6-07 28-6-07	
		INITIAL		C.Y.I.P. W.B.LEE Y.K.MAN	
DRAWN: S.C.T.		DATE: 15 Aug., 2003		TITLE :	
CHECKED: K. K. LEUNG		APPROVED: W. B. LEE		TYPICAL LV CABLE TRENCH	
SCALE: 1:15		SHEET(S) IN SET: 1		PROJECT NO.	
ASSET MANAGEMENT		DRG. NO. T		CONTRACT NO.	
		G E N 2 5 5 0 0 D		E 3 3 0 0 0 2 0 1 C A	

ALL RIGHTS RESERVED AND REPRODUCTION IN ANY FORM MUST BE APPROVED BY CLP POWER



參考編號
REFERENCE No.
A/YL-LFS/590

繪圖 DRAWING
A-3

(摘錄自申請人於18. 12. 2025呈交的申請書)
(Extract from Applicant's
Submission of 18.12.2025)



后海灣
(深圳灣)
DEEP BAY
(SHENZHEN WAN)

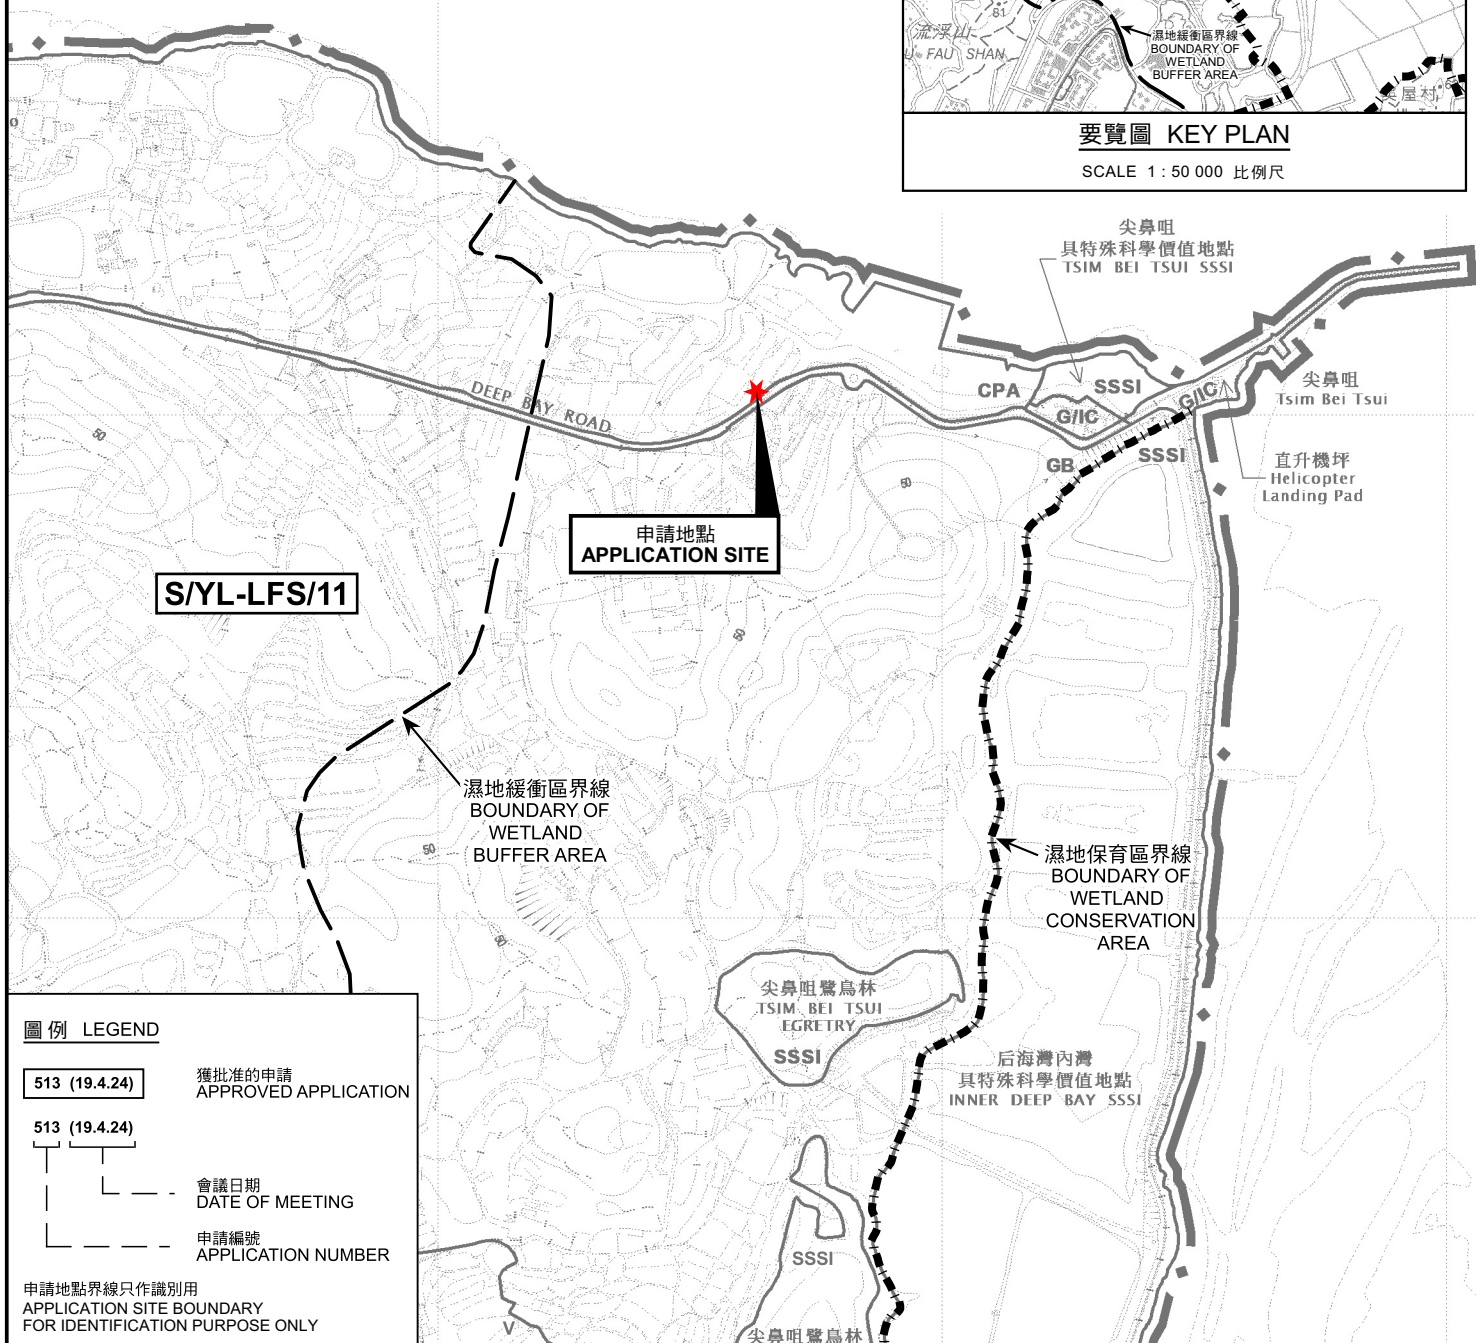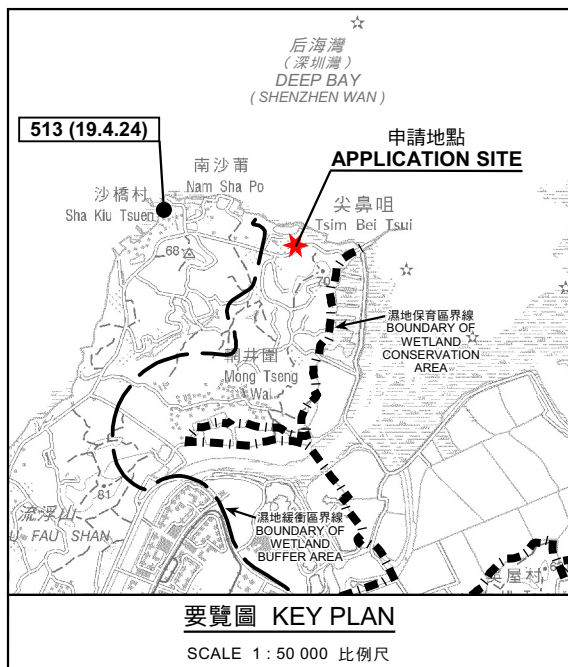

位置圖 LOCATION PLAN

擬議公用事業設施裝置(地下電纜)及相關填土及挖土工程
新界元朗尖鼻咀丈量約份第129約的政府土地
PROPOSED PUBLIC UTILITY INSTALLATION
(UNDERGROUND POWER CABLE) AND
ASSOCIATED FILLING AND EXCAVATION OF LAND
GOVERNMENT LAND IN D.D. 129,
TSIM BEI TSUI, YUEN LONG, NEW TERRITORIES
SCALE 1 : 7 500 比例尺

米 100 0 100 200 300 米
METRES




規劃署
Planning Department

參考編號
REFERENCE No.
A/YL-LFS/590

圖 PLAN
A-1

本摘要圖於2026年1月16日擬備，
所根據的資料為於2022年4月12日
核准的分區計劃大綱圖編號 S/YL-LFS/11
EXTRACT PLAN PREPARED ON 16.1.2026
BASED ON OUTLINE ZONING PLAN No.
S/YL-LFS/11 APPROVED ON 12.4.2022

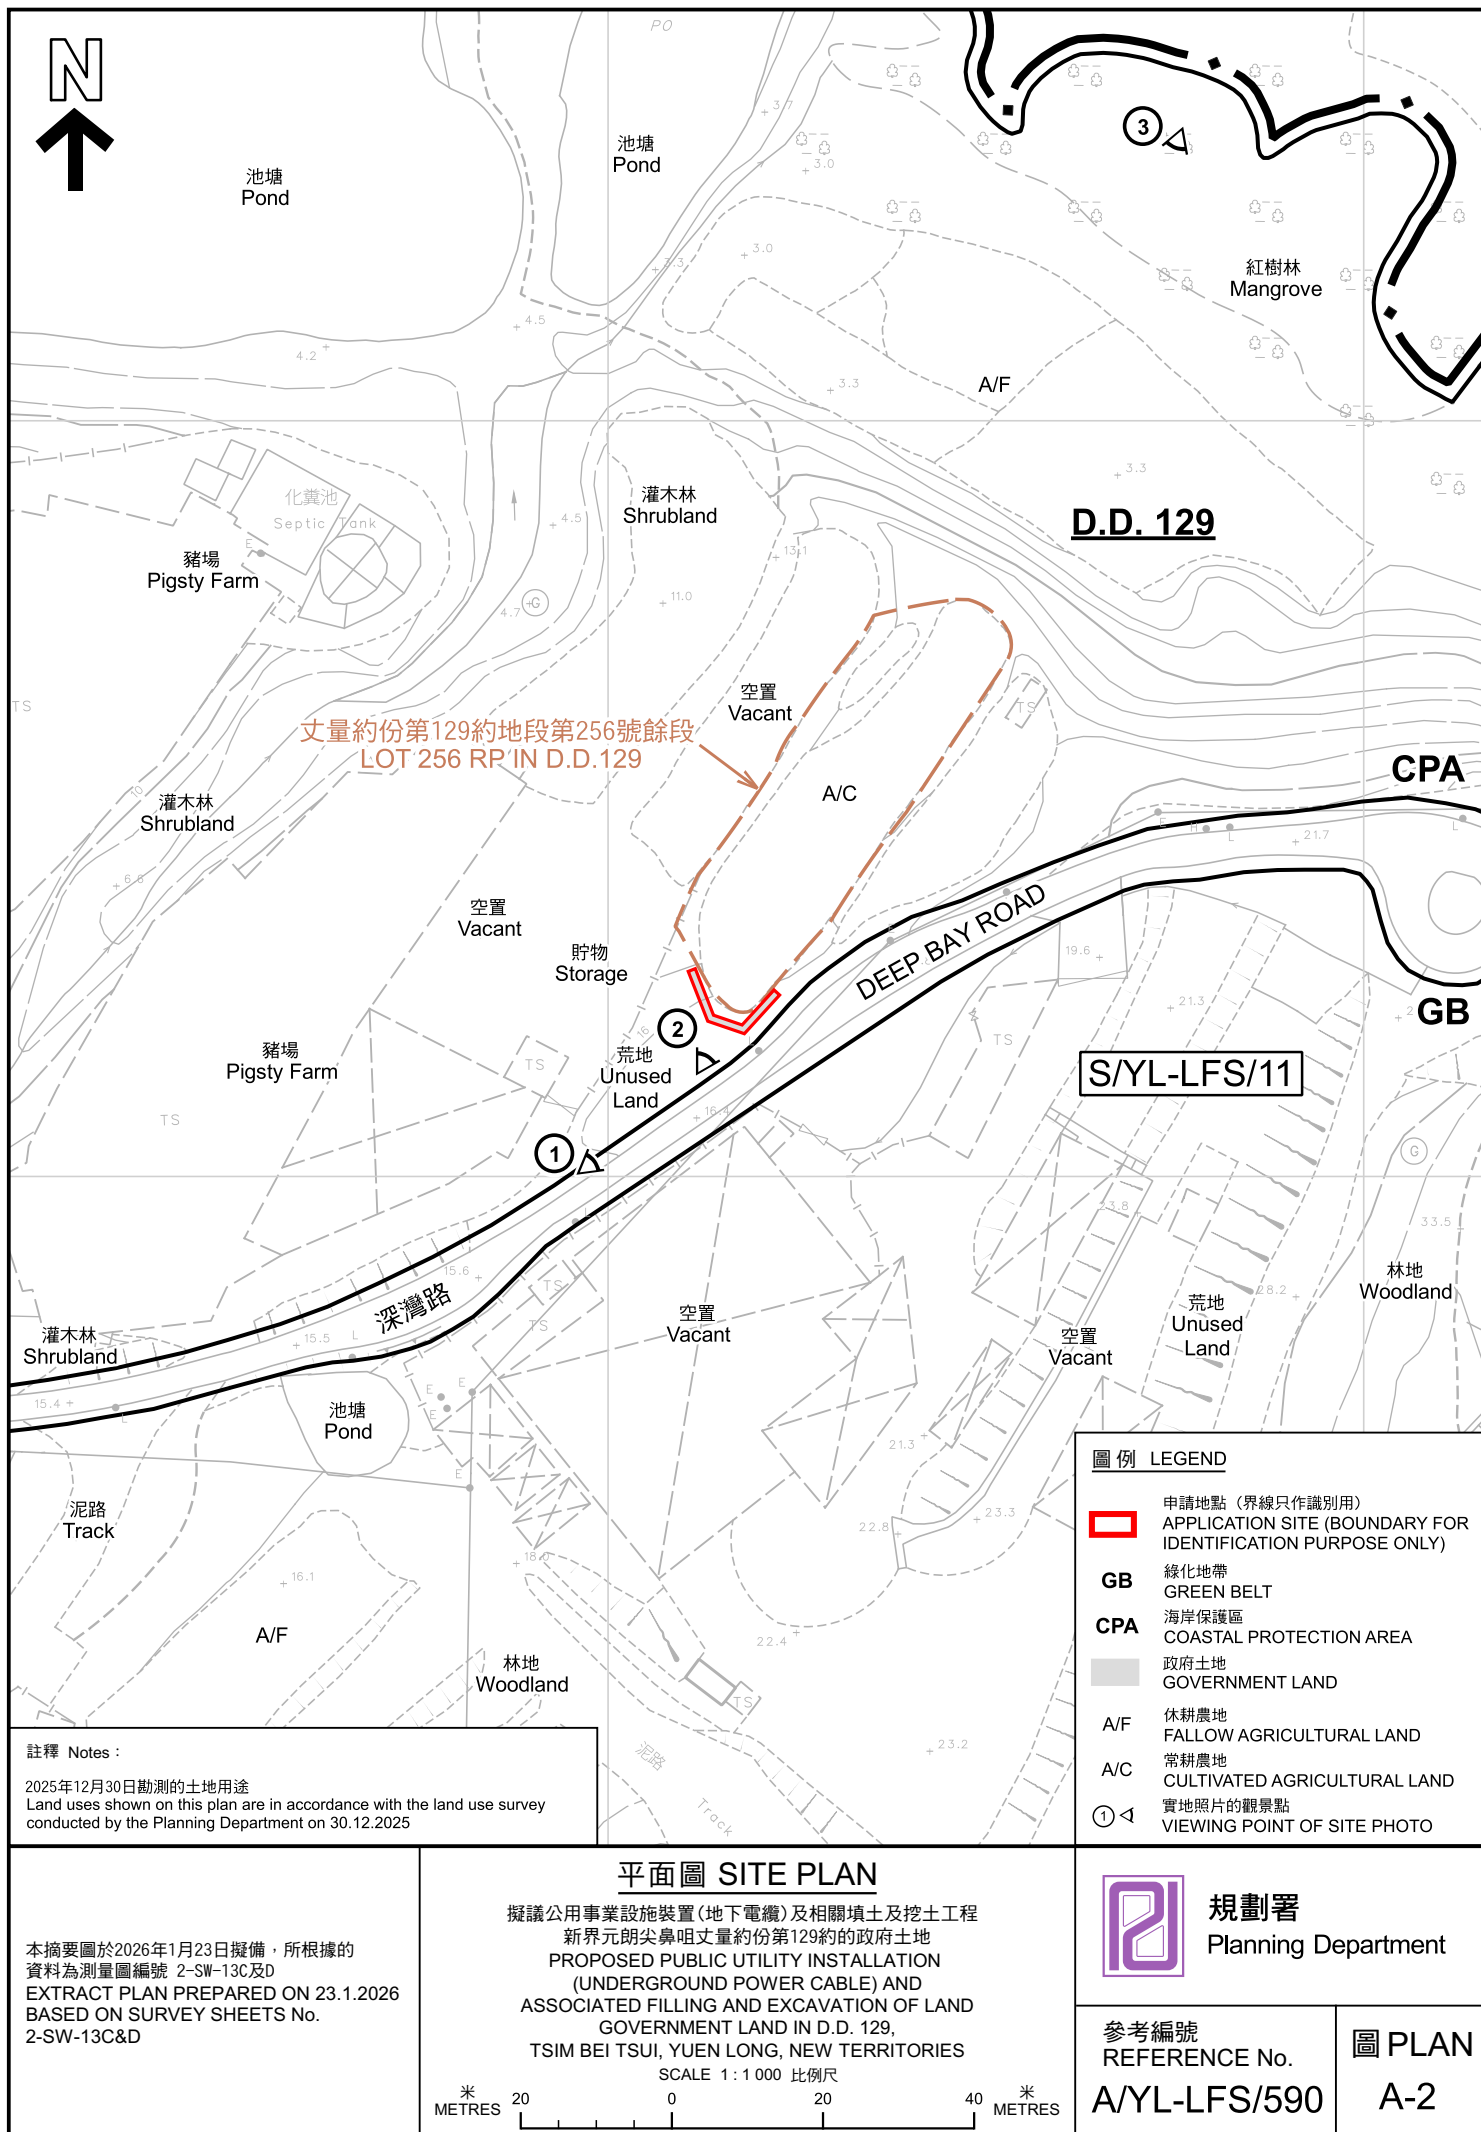

后海灣
(深圳灣)
DEEP BAY
(SHENZHEN WAN)



深灣路

DEEP BAY ROAD



圖例 LEGEND



申請地點(界線只作識別用)
APPLICATION SITE
(BOUNDARY FOR IDENTIFICATION
PURPOSE ONLY)

本摘要圖於2026年1月19日擬備，所根據的資料為地政總署於2025年1月11日拍得的航攝照片編號 E250305C
EXTRACT PLAN PREPARED ON 19.1.2026
BASED ON AERIAL PHOTO No.
E250305C TAKEN ON 11.1.2025
BY LANDS DEPARTMENT

航攝照片 AERIAL PHOTO

擬議公用事業設施裝置(地下電纜)及相關填土及挖土工程
新界元朗尖鼻咀丈量約份第129約的政府土地
PROPOSED PUBLIC UTILITY INSTALLATION
(UNDERGROUND POWER CABLE) AND
ASSOCIATED FILLING AND EXCAVATION OF LAND
GOVERNMENT LAND IN D.D. 129,
TSIM BEI TSUI, YUEN LONG, NEW TERRITORIES



規劃署
Planning Department

參考編號
REFERENCE No.
A/YL-LFS/590

圖 PLAN
A-3



申請地點界線只作識別用 APPLICATION SITE BOUNDARY FOR IDENTIFICATION PURPOSE ONLY

實地照片 SITE PHOTOS

擬議公用事業設施裝置(地下電纜)及相關填土及挖土工程
新界元朗尖鼻咀丈量約份第129約的政府土地
PROPOSED PUBLIC UTILITY INSTALLATION
(UNDERGROUND POWER CABLE) AND
ASSOCIATED FILLING AND EXCAVATION OF LAND
GOVERNMENT LAND IN D.D. 129,
TSIM BEI TSUI, YUEN LONG, NEW TERRITORIES



規劃署
Planning Department

參考編號
REFERENCE No.
A/YL-LFS/590

圖 PLAN
A-4a

本圖於2026年1月23日擬備，所根據的
資料為攝於2025年12月30日的實地照片
PLAN PREPARED ON 23.1.2026
BASED ON SITE PHOTOS
TAKEN ON 30.12.2025

3



申請地點界線只作識別用 APPLICATION SITE BOUNDARY FOR IDENTIFICATION PURPOSE ONLY

本圖於2026年1月23日擬備，所根據的資料為攝於2025年11月28日的實地照片
PLAN PREPARED ON 23.1.2026
BASED ON SITE PHOTO
TAKEN ON 28.11.2025

實地照片 SITE PHOTOS

擬議公用事業設施裝置(地下電纜)及相關填土及挖土工程
新界元朗尖鼻咀丈量約份第129約的政府土地
PROPOSED PUBLIC UTILITY INSTALLATION
(UNDERGROUND POWER CABLE) AND
ASSOCIATED FILLING AND EXCAVATION OF LAND
GOVERNMENT LAND IN D.D. 129,
TSIM BEI TSUI, YUEN LONG, NEW TERRITORIES



規劃署
Planning Department

參考編號
REFERENCE No.
A/YL-LFS/590

圖 PLAN
A-4b