



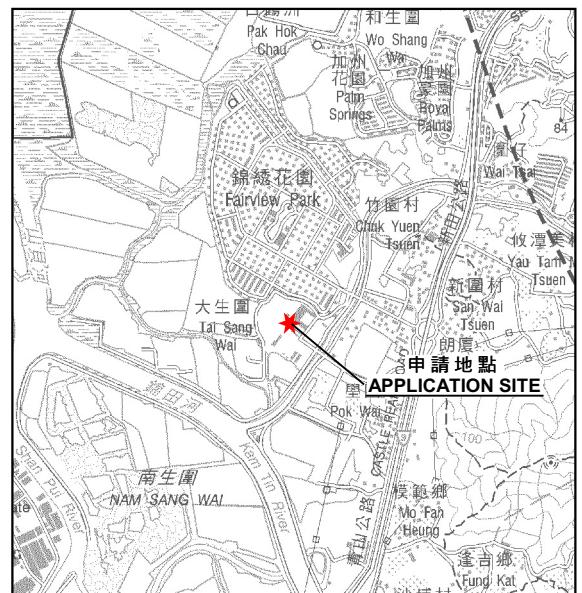

S/YL-MP/8

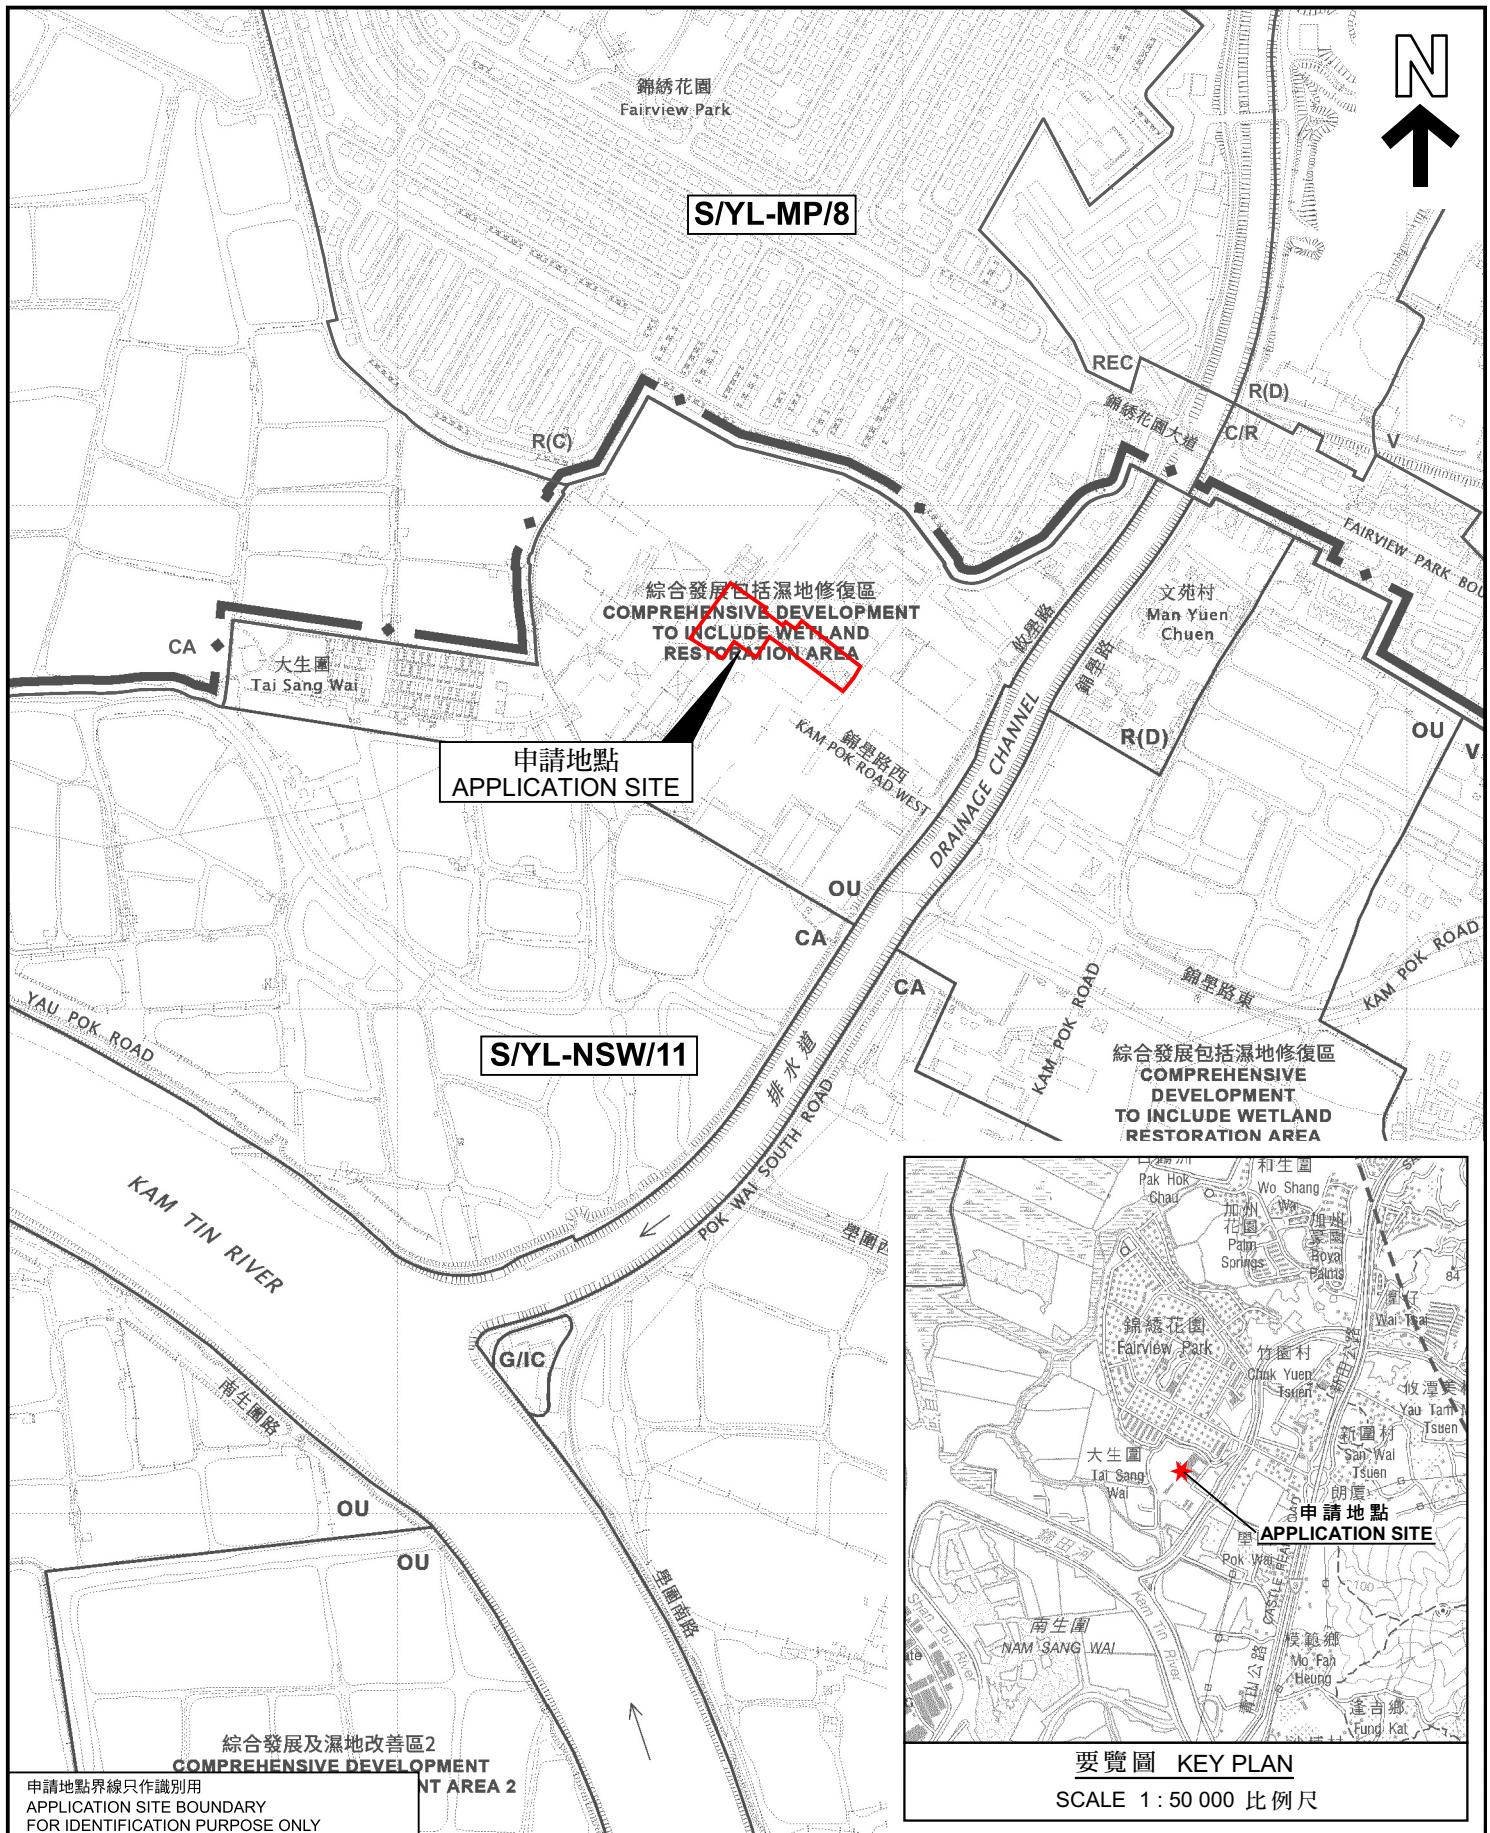

要覽圖 KEY PLAN

SCALE 1: 50 000 比例尺

位置圖 LOCATION PLAN

臨時貨倉（危險品倉庫除外）及汽車維修工場連附屬設施
和相關的填土工程（為期3年）

本摘要圖於2026年1月26日擬備，
所根據的資料為於2025年9月12日
展示的分區計劃大綱圖編號 S/YL-NSW/11
EXTRACT PLAN PREPARED ON 26.1.2026
BASED ON OUTLINE ZONING PLAN No.
S/YL-NSW/11 EXHIBITED ON 12.9.2025

新界元朗南生圍丈量約份第104約地段第3719號Q分段第1小分段
1分段餘段（部分）及第3719號Q分段第1小分段餘段（部分）
TEMPORARY WAREHOUSE (EXCLUDING DANGEROUS GOODS GODOWN)
AND VEHICLE REPAIR WORKSHOP WITH ANCILLARY FACILITIES AND
ASSOCIATED FILLING OF LAND FOR A PERIOD OF 3 YEARS
LOTS 3719 S.Q. ss.1 S.I.R.P (PART) AND 3719 S.Q. ss.1 RP (PART) IN D.D. 104,
NAM SANG WAI, YUEN LONG, NEW TERRITORIES

SCALE 1: 7 500 比例尺
METRES 100 0 100 200 300 METRES



規劃署
Planning Department

參考編號
REFERENCE No.
A/YL-NSW/360

圖 PLAN
A-1