

本摘要圖於2026年1月20日擬備，
所根據的資料為於2025年10月17日
展示的分區計劃大綱圖編號S/YL-SK/10

EXTRACT PLAN PREPARED ON
20.1.2026 BASED ON OUTLINE ZONING
PLAN No. S/YL-SK/10 EXHIBITED ON
17.10.2025

擬議臨時露天貯物 / 貨倉 / 回收及再用設施 / 物流中心 /
汽車修理工場附屬設施（為期3年）

擬議臨時露天貨物 / 貨倉 / 回收及再用設施 / 物流中心 /
汽車修理工場連附屬設施 (為期3年)
新界元朗石崗林錦公路政府土地 (包括GLA-TYL3181的一部分)
PROPOSED TEMPORARY OPEN STORAGE / WAREHOUSE / RECYCLING AND
RECOVERY FACILITIES / LOGISTICS CENTRE / VEHICLE REPAIRING WORKSHOP
WITH ANCILLARY FACILITIES FOR A PERIOD OF 3 YEARS
GOVERNMENT LAND (INCLUDING PART OF GLA-TYL 3181), LAM KAM ROAD,
SHEK KONG, YUEN LONG, NEW TERRITORIES


SCALE 1:7500 比例尺



規劃署 Planning Department

參考編號
REFERENCE No.
A/YL-SK/444

圖 PLAN A-1

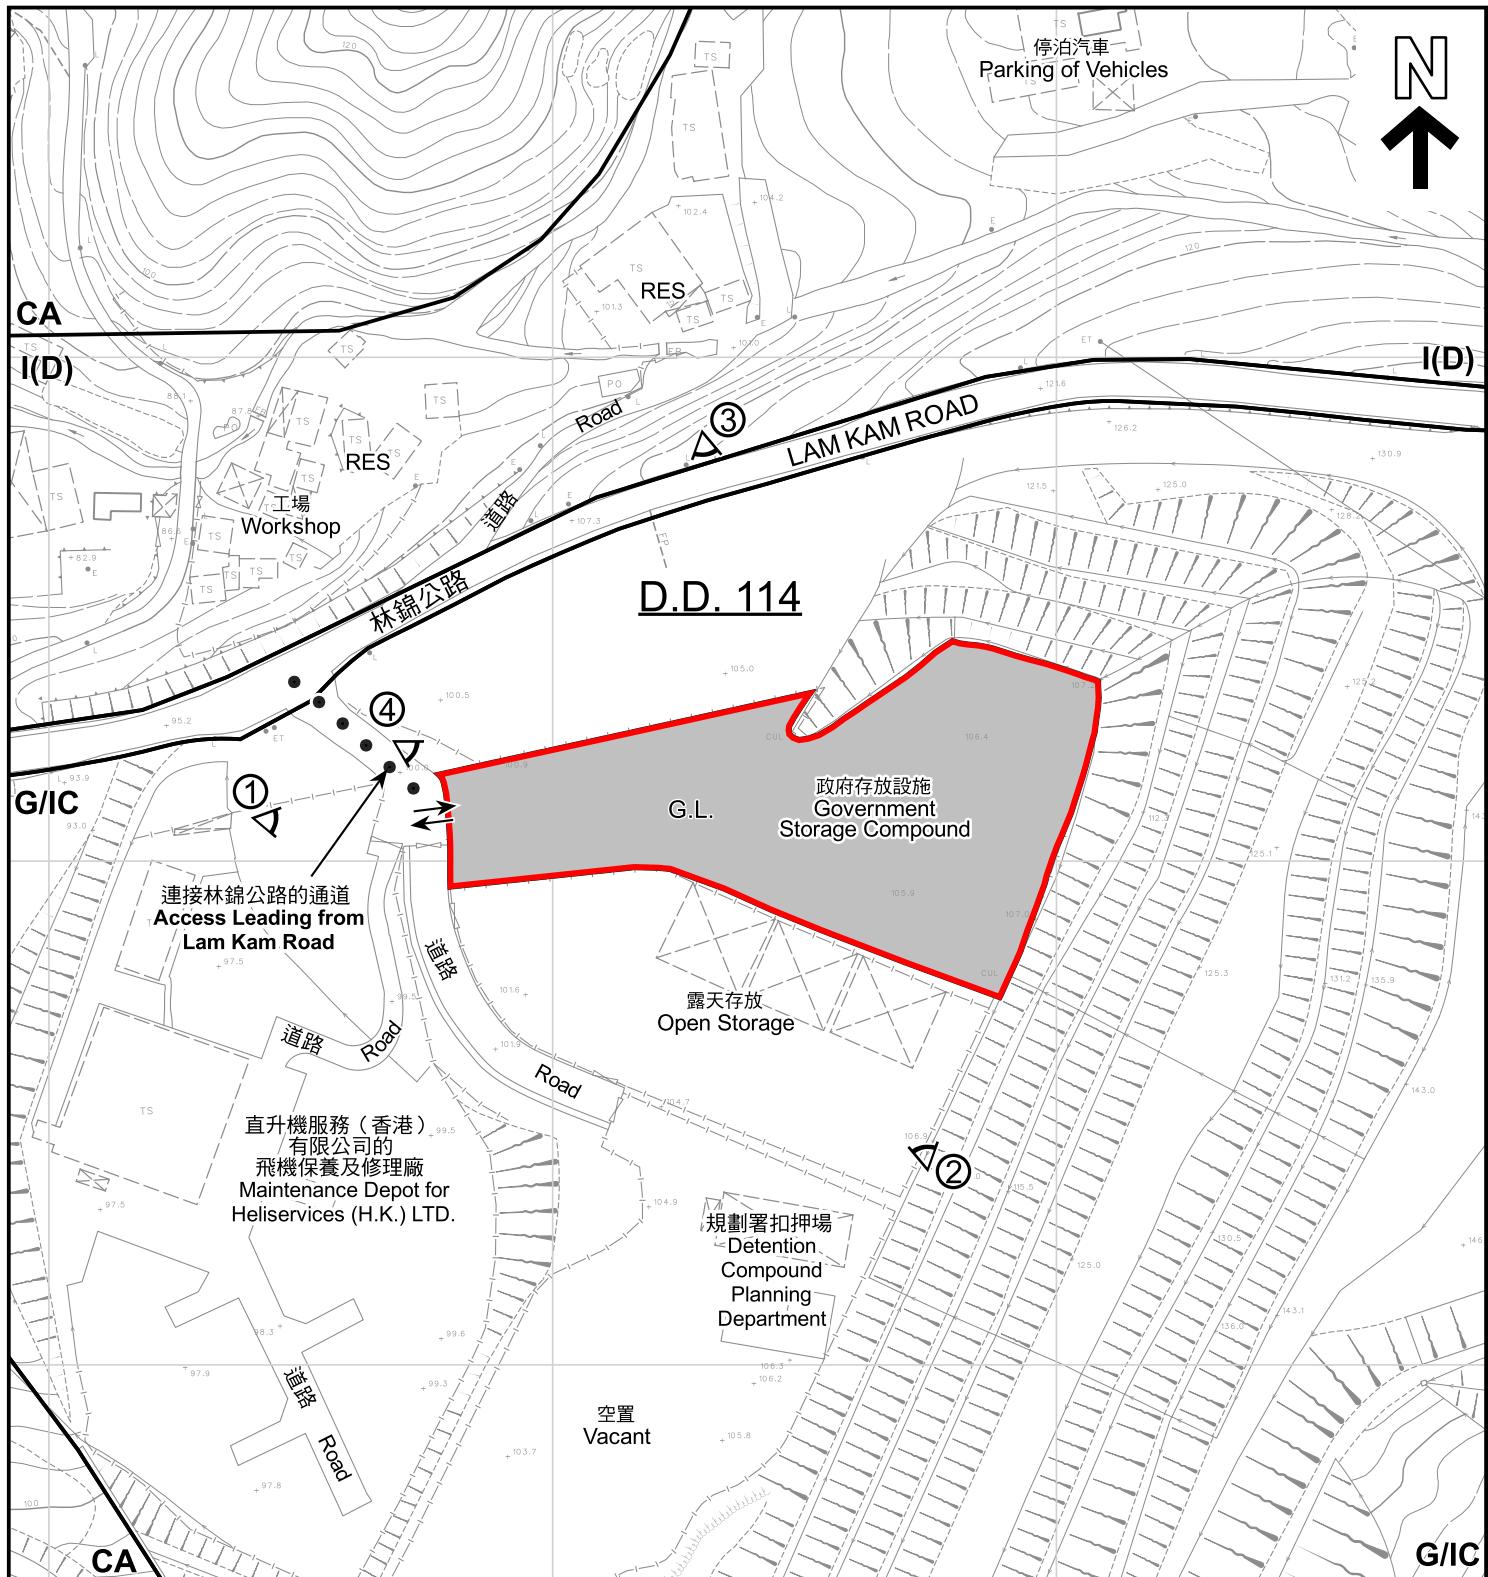

圖例 LEGEND

 申請地點 (界線只作識別用) APPLICATION SITE (BOUNDARY FOR IDENTIFICATION PURPOSE ONLY)	CA 自然保育區 CONSERVATION AREA	 (1) 實地照片的觀景點 VIEWING POINT OF SITE PHOTO
I(D) 工業 (丁類) INDUSTRIAL (GROUP D)	G.L. 政府土地 GOVERNMENT LAND	
G/IC 政府、機構或社區 GOVERNMENT, INSTITUTION OR COMMUNITY	RES 住用構築物 RESIDENTIAL STRUCTURES	註釋 Note : 2025年12月31日勘測的土地用途 Land uses shown on this plan are in accordance with the land use survey conducted by the Planning Department on 31.12.2025
	 ↔ 入口/出口 INGRESS / EGRESS	

本摘要圖於2026年1月23日擬備，
所根據的資料為測量圖編號
6-NE-15D及20B
EXTRACT PLAN PREPARED ON 23.1.2026
BASED ON SURVEY SHEETS No.
6-NE-15D & 20B

平面圖 SITE PLAN
擬議臨時露天貯物 / 貨倉 / 回收及再用設施 / 物流中心 /
汽車修理工場連附屬設施 (為期3年)
新界元朗石崗林錦公路政府土地 (包括GLA-TYL3181的一部分)
PROPOSED TEMPORARY OPEN STORAGE / WAREHOUSE / RECYCLING AND
RECOVERY FACILITIES / LOGISTICS CENTRE / VEHICLE REPAIRING WORKSHOP
WITH ANCILLARY FACILITIES FOR A PERIOD OF 3 YEARS
GOVERNMENT LAND (INCLUDING PART OF GLA-TYL 3181), LAM KAM ROAD,
SHEK KONG, YUEN LONG, NEW TERRITORIES
SCALE 1:1500 比例尺
METRES 25 0 25 50 METRES



規劃署
Planning Department

參考編號
REFERENCE No.
A/YL-SK/444

圖 PLAN
A-2



圖例 LEGEND

申請地點 (界線只作識別用)
APPLICATION SITE
(BOUNDARY FOR IDENTIFICATION PURPOSE ONLY)

入口/出口
INGRESS / EGRESS

本摘要圖於2026年1月23日擬備，所根據的資料為地政總署於2024年10月24日拍得的航攝照片編號E238096C

EXTRACT PLAN PREPARED ON
23.1.2026 BASED ON AERIAL PHOTO No.
E238096C TAKEN ON 24.10.2024 BY
LANDS DEPARTMENT

航攝照片 AERIAL PHOTO

擬議臨時露天貯物 / 貨倉 / 回收及再用設施 / 物流中心 /
汽車修理工場連附屬設施 (期3年)

新界元朗石崗林錦公路政府土地 (包括GLA-TYL 3181的一部分)
PROPOSED TEMPORARY OPEN STORAGE / WAREHOUSE / RECYCLING AND
RECOVERY FACILITIES / LOGISTICS CENTRE / VEHICLE REPAIRING WORKSHOP
WITH ANCILLARY FACILITIES FOR A PERIOD OF 3 YEARS
GOVERNMENT LAND (INCLUDING PART OF GLA-TYL 3181), LAM KAM ROAD,
SHEK KONG, YUEN LONG, NEW TERRITORIES



規劃署
Planning Department

參考編號
REFERENCE No.
A/YL-SK/444

圖 PLAN
A-3



本圖於2026年1月21日擬備，所根據的資料為攝於2026年1月16日的實地照片

PLAN PREPARED ON 21.1.2026
BASED ON SITE PHOTOS
TAKEN ON 16.1.2026

實地照片 SITE PHOTOS

擬議臨時露天貯物 / 貨倉 / 回收及再用設施 / 物流中心 / 汽車修理工場連附屬設施 (為期3年)
新界元朗石崗林錦公路政府土地 (包括GLA-TYL 3181的一部分)
PROPOSED TEMPORARY OPEN STORAGE / WAREHOUSE / RECYCLING AND RECOVERY FACILITIES / LOGISTICS CENTRE / VEHICLE REPAIRING WORKSHOP WITH ANCILLARY FACILITIES FOR A PERIOD OF 3 YEARS
GOVERNMENT LAND (INCLUDING PART OF GLA-TYL 3181), LAM KAM ROAD, SHEK KONG, YUEN LONG, NEW TERRITORIES



規畫署
Planning Department

參考編號
REFERENCE No.
A/YL-SK/444

圖 PLAN
A-4a



申請地點界線只作識別用
APPLICATION SITE BOUNDARY FOR IDENTIFICATION PURPOSE ONLY

本圖於2026年1月21日擬備，所根據的資料為攝於2026年1月16日的實地照片 PLAN PREPARED ON 21.1.2026 BASED ON SITE PHOTOS TAKEN ON 16.1.2026	實地照片 SITE PHOTOS 擬議臨時露天貯物 / 貨倉 / 回收及再用設施 / 物流中心 / 汽車修理工場連附屬設施 (為期3年) 新界元朗石崗林錦公路政府土地 (包括GLA-TYL 3181的一部分) PROPOSED TEMPORARY OPEN STORAGE / WAREHOUSE / RECYCLING AND RECOVERY FACILITIES / LOGISTICS CENTRE / VEHICLE REPAIRING WORKSHOP WITH ANCILLARY FACILITIES FOR A PERIOD OF 3 YEARS GOVERNMENT LAND (INCLUDING PART OF GLA-TYL 3181), LAM KAM ROAD, SHEK KONG, YUEN LONG, NEW TERRITORIES	規劃署 Planning Department 參考編號 REFERENCE No. A/YL-SK/444
--	--	--