


<p>Project: Section 16 Planning Application for Proposed Temporary Warehouse (excluding Dangerous Goods Godown) and Open Storage of Construction Material and Machineries with Ancillary Facilities and Associated Filling of Land for a Period of 3 Years at Various Lots in D.D. 87 and Adjoining Government Land, Kong Nga Po, Sheung Shui, New Territories</p>	<p>Title: Indicative Layout Plan</p> <p style="text-align: right; font-size: small;">Ref.: ADCL/PLG-10315-R001/F005</p>	<p>Figure: 5</p> <p>Scale: Not to Scale</p> <p>Date: Jun 2025</p>	 <p style="font-size: x-small;">AIKON DEVELOPMENT CONSULTANCY LTD.</p>
---	--	--	---

參考編號 REFERENCE No. A/NE-FTA/264	繪圖 DRAWING A-1
------------------------------------	----------------


(來源: 申請人於2025年7月14日呈交的規劃申請表內的繪圖)
(SOURCE: DRAWING IN THE APPLICANT'S SUBMITTED APPLICATION FORM ON 14.7.2025)

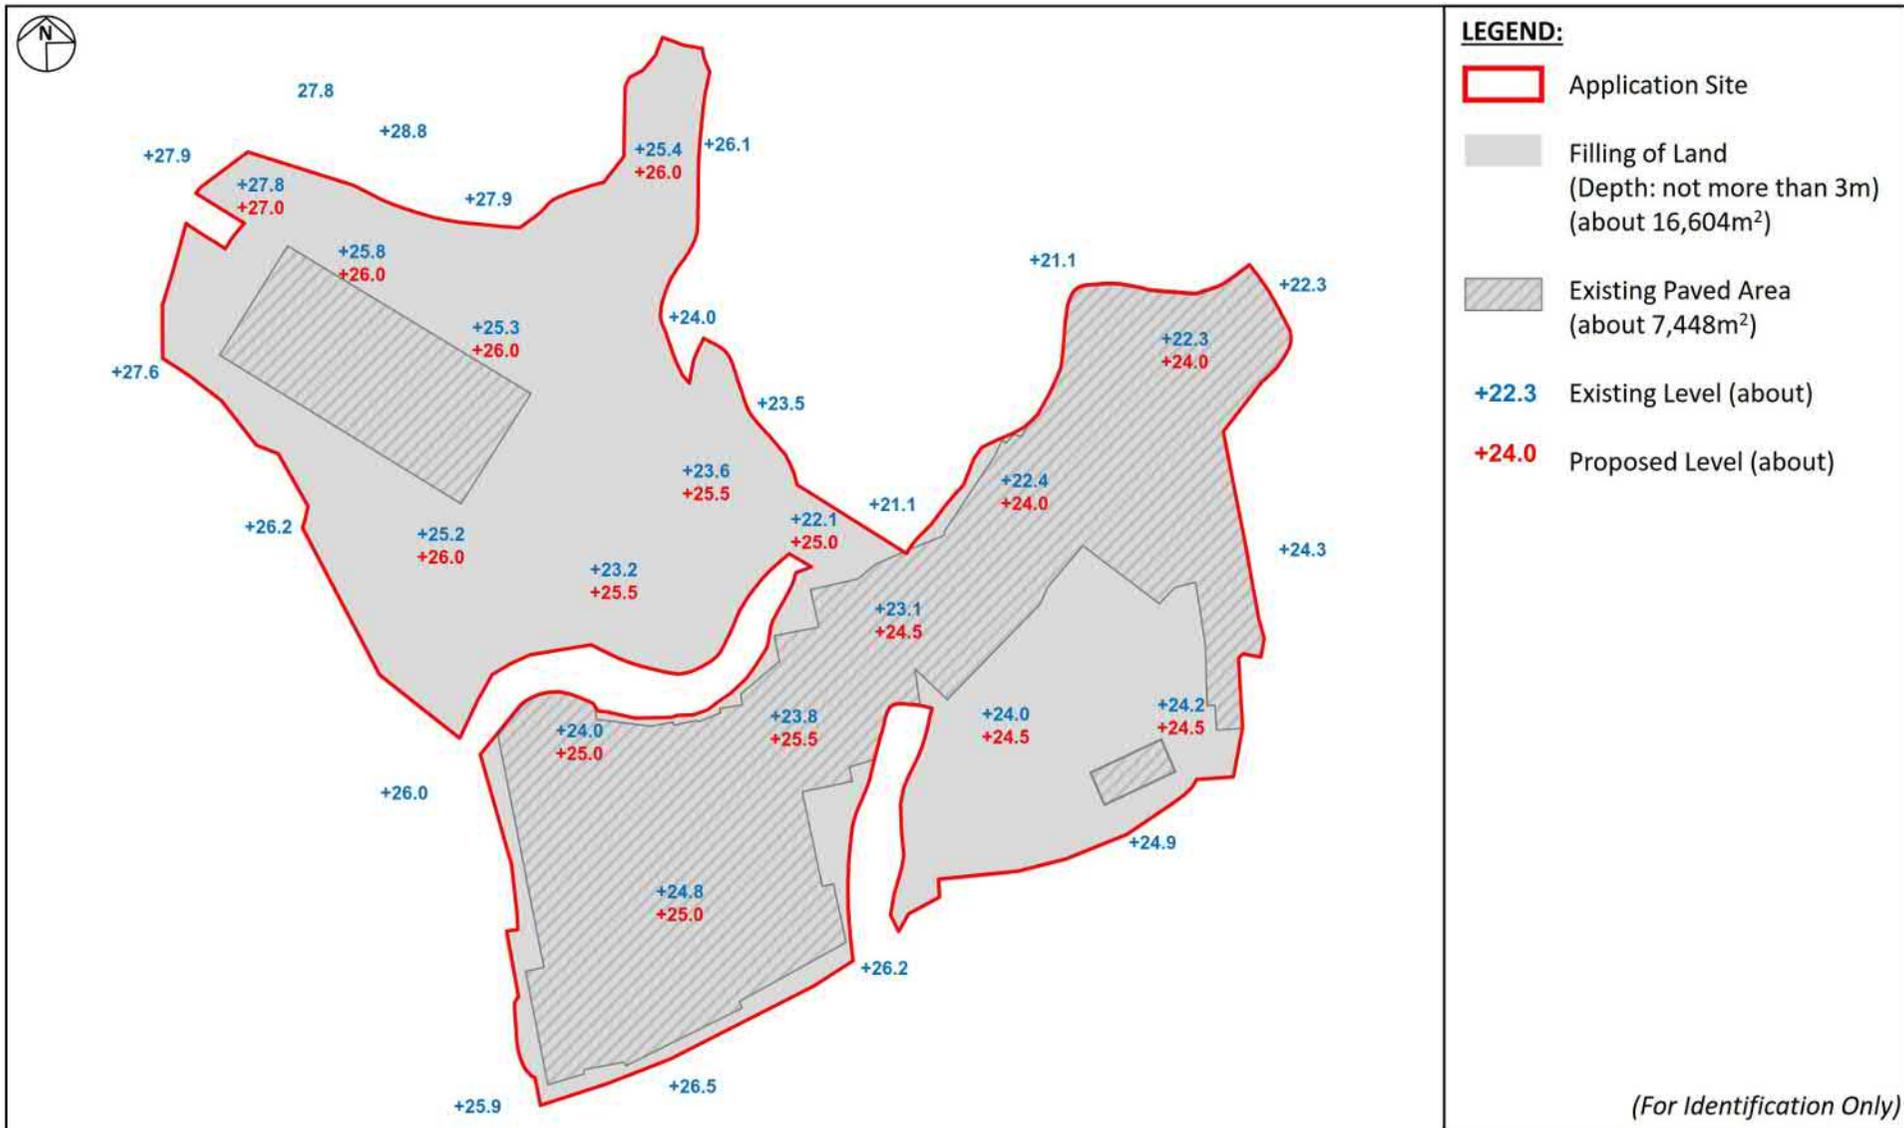

<p>Project: Section 16 Planning Application for Proposed Temporary Warehouse (excluding Dangerous Goods Godown) and Open Storage of Construction Material and Machineries with Ancillary Facilities and Associated Filling of Land for a Period of 3 Years at Various Lots in D.D. 87 and Adjoining Government Land, Kong Nga Po, Sheung Shui, New Territories</p>	<p>Title: Proposed Land Filling</p> <p>Ref.: ADCL/PLG-10315-R001/F004</p>	<p>Figure: 4</p> <p>Scale: Not to Scale</p> <p>Date: Jun 2025</p>	
---	--	--	---

參考編號 REFERENCE No. A/NE-FTA/264 繪圖 DRAWING A-2


(來源: 申請人於2025年7月14日呈交的規劃申請表內的繪圖)
(SOURCE: DRAWING IN THE APPLICANT'S SUBMITTED APPLICATION FORM ON 14.7.2025)

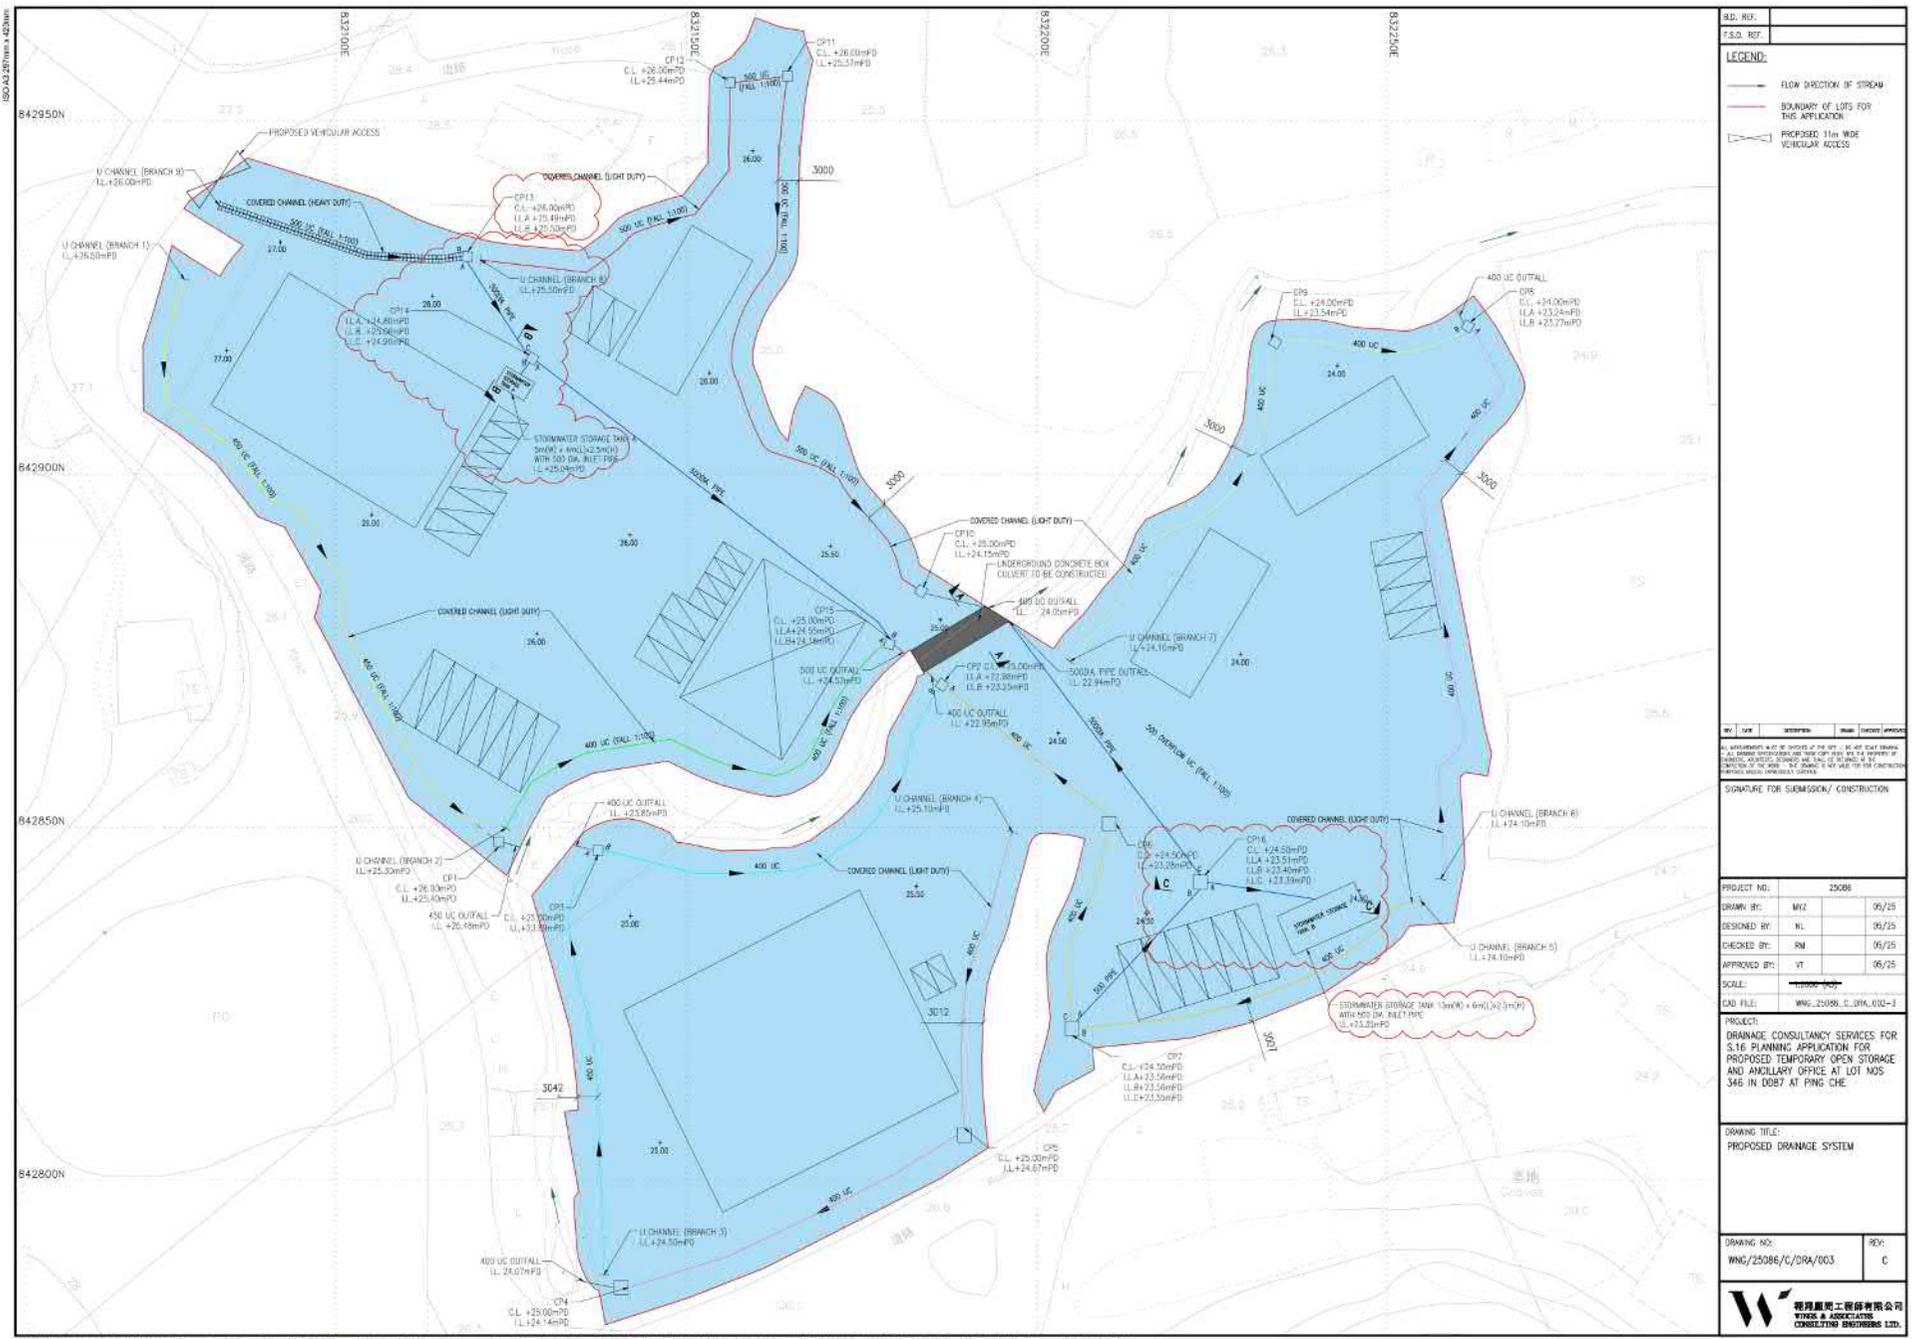

PATH: I:\62_166_1_20\mg4\200\P25086 (Drainage Consultancy Services For S.16 Planning Application For Proposed Temporary Open Storage And Ancillary Office At Lot Nos 346 In CD07 At Ping Che)06-Drawing\2025\10\W\WNG_25086_C_DRA_003.dwg Plot File by: USER4 15/1/2026 7:49:50 pm

參考編號 REFERENCE No. A/NE-FTA/264 繪圖 DRAWING A-3

(來源: 申請人於2026年1月15日呈交的進一步資料內的繪圖)
 (SOURCE: DRAWING IN THE APPLICANT'S SUBMITTED FURTHER INFORMATION ON 15.1.2026)

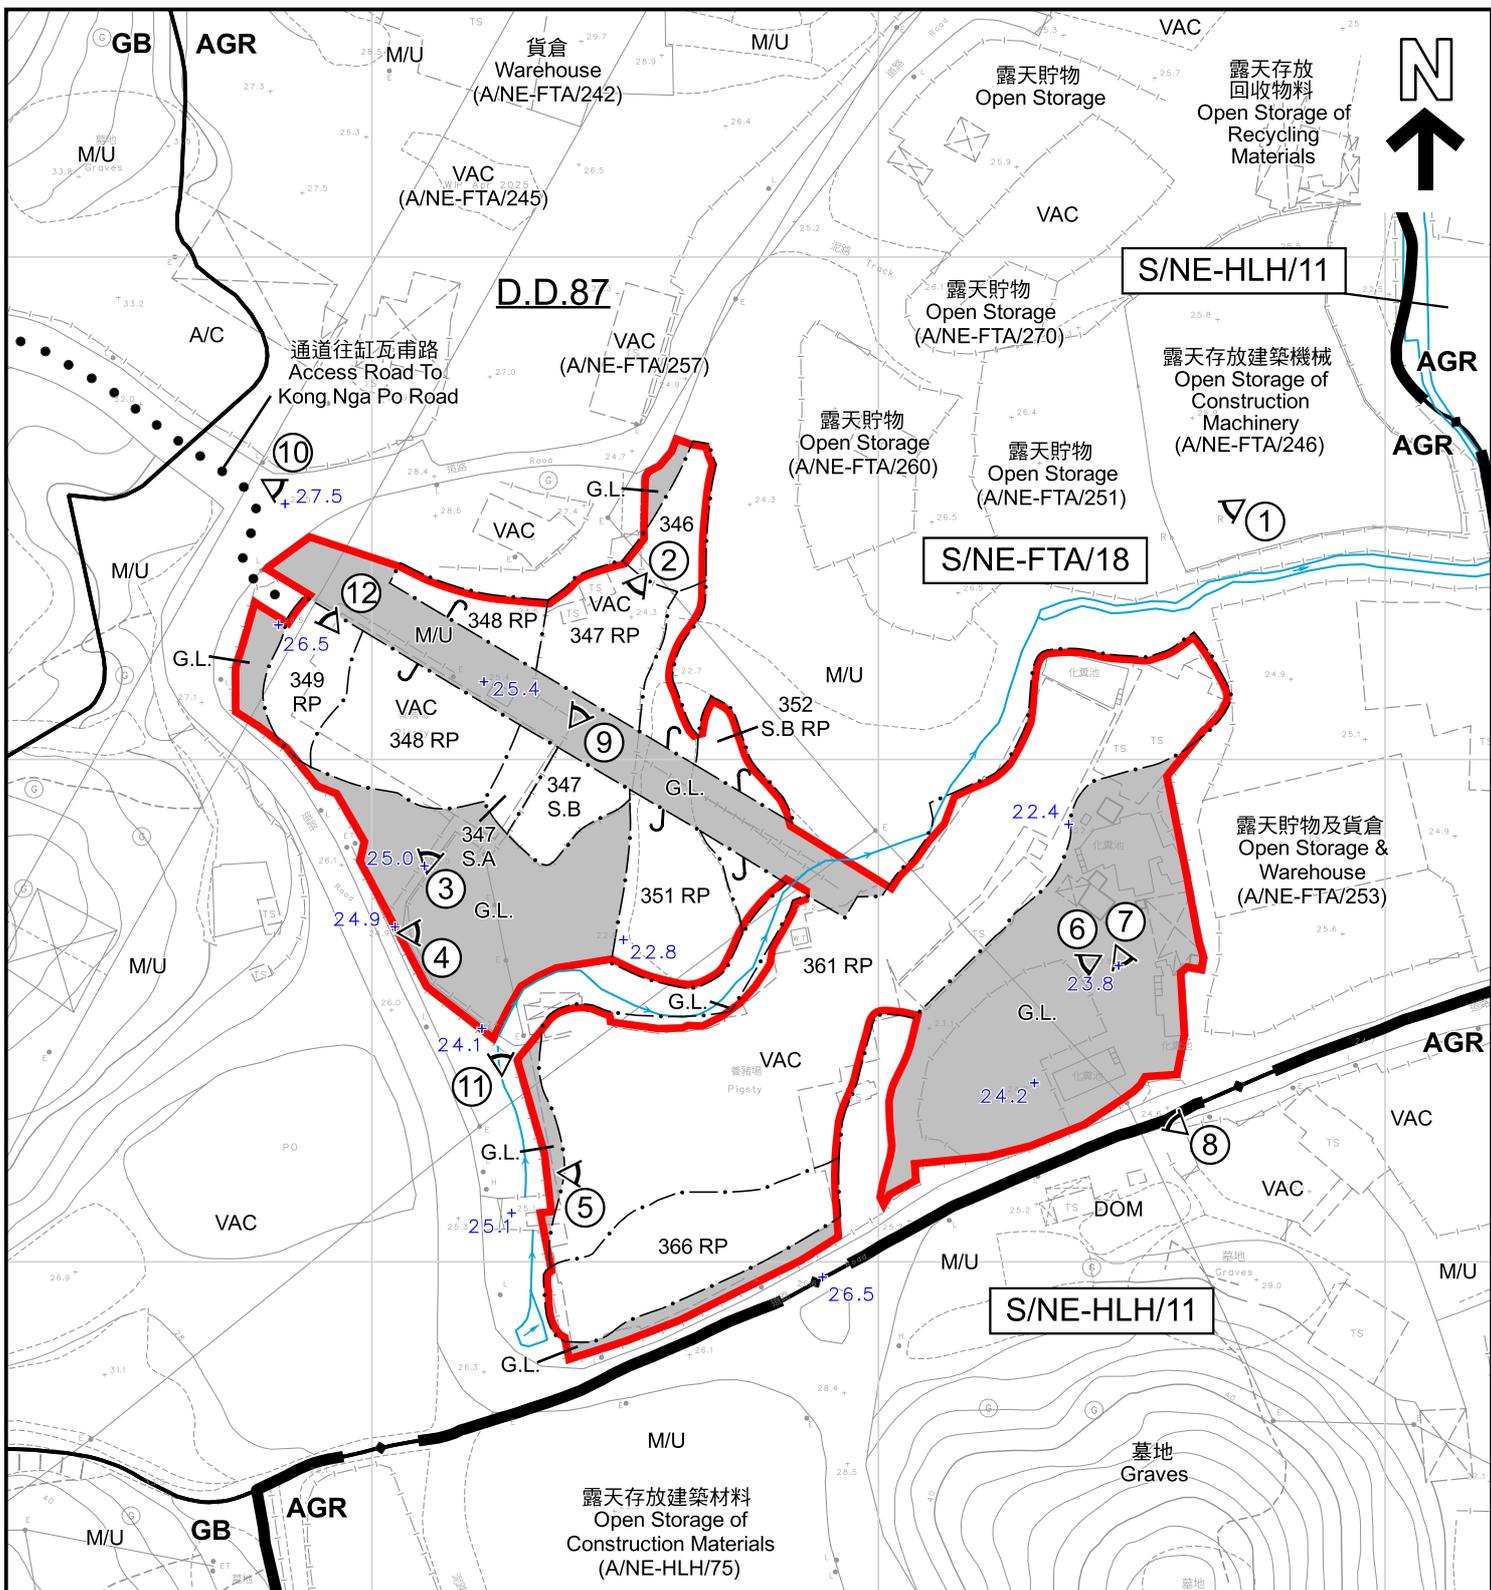


圖例 LEGEND

	申請地點 (界線只作識別用) APPLICATION SITE (BOUNDARY FOR IDENTIFICATION PURPOSE ONLY)	DOM	住用構築物 DOMESTIC STRUCTURE		河道 STREAM COURSE
AGR	農業 AGRICULTURE	M/U	荒地 UNUSED LAND	+ 22.4	地盤平整 (在主水平基準上若干米) SITE FORMATION (IN mPD)
GB	綠化地帶 GREEN BELT	VAC	空置 VACANT		
G.L.	政府土地 GOVERNMENT LAND		實地照片的觀景點 VIEWING POINT OF SITE PHOTO		

註釋 Note :
2025年8月11日勘测的土地用途
Land uses shown on this plan are in accordance with the land use survey conducted by the Planning Department on 11.8.2025

平面圖 SITE PLAN

擬議臨時貨倉 (危險品倉庫除外) 及露天存放建築物料、機械連附屬設施及相關填土工程 (為期3年)
新界上水缸瓦甫丈量約份第87約地段第346號、第347號A分段、第347號B分段、第347號餘段、第348號餘段、第349號餘段、第351號餘段、第352號B分段餘段、第361號餘段 (部分) 及第366號餘段和毗連政府土地
PROPOSED TEMPORARY WAREHOUSE (EXCLUDING DANGEROUS GOODS GODOWN) AND OPEN STORAGE OF CONSTRUCTION MATERIAL AND MACHINERIES WITH ANCILLARY FACILITIES AND ASSOCIATED FILLING OF LAND FOR A PERIOD OF 3 YEARS
LOTS 346, 347 S.A, 347 S.B, 347 RP, 348 RP, 349 RP, 351 RP, 352 S.B RP, 361 RP (PART) AND 366 RP IN D.D. 87 AND ADJOINING GOVERNMENT LAND, KONG NGA PO, SHEUNG SHUI, NEW TERRITORIES
SCALE 1 : 1 500 比例尺

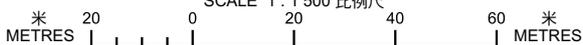

本摘要圖於2026年2月23日擬備，
所根據的資料為測量圖編號
3-NW-22A及22B
EXTRACT PLAN PREPARED ON 23.2.2026
BASED ON SURVEY SHEETS No.
3-NW-22A & 22B

規劃署
Planning Department

參考編號
REFERENCE No.
A/NE-FTA/264

圖 PLAN
A-2



圖例 LEGEND



申請地點 (界線只作識別用)
APPLICATION SITE (BOUNDARY FOR IDENTIFICATION PURPOSE ONLY)

航攝照片 AERIAL PHOTO

擬議臨時貨倉 (危險品倉庫除外) 及露天存放建築物料、
機械連附屬設施及相關填土工程 (為期3年)
新界上水缸瓦甫丈量約份第87約地段第346號、第347號A分段、第347號B分段、
第347號餘段、第348號餘段、第349號餘段、第351號餘段、第352號B分段餘段、
第361號餘段 (部分) 及第366號餘段和毗連政府土地
PROPOSED TEMPORARY WAREHOUSE (EXCLUDING DANGEROUS GOODS GODOWN)
AND OPEN STORAGE OF CONSTRUCTION MATERIAL AND MACHINERIES WITH
ANCILLARY FACILITIES AND ASSOCIATED FILLING OF LAND FOR A PERIOD OF 3 YEARS
LOTS 346, 347 S.A, 347 S.B, 347 RP, 348 RP, 349 RP, 351 RP, 352 S.B RP,
361 RP (PART) AND 366 RP IN D.D. 87 AND ADJOINING GOVERNMENT LAND,
KONG NGA PO, SHEUNG SHUI, NEW TERRITORIES



規畫署
Planning Department

本摘要圖於2026年2月12日擬備，
所根據的資料為地政總署
於2024年11月7日拍得的航攝照片
編號E240859C
EXTRACT PLAN PREPARED ON 12.2.2026
BASED ON AERIAL PHOTO No. E240859C
TAKEN ON 7.11.2024 BY
LANDS DEPARTMENT

參考編號
REFERENCE No.
A/NE-FTA/264

圖 PLAN
A-3



申請地點界線只作識別用
APPLICATION SITE BOUNDARY FOR IDENTIFICATION PURPOSE ONLY

實地照片 SITE PHOTO

本摘要圖於2026年2月11日擬備，
所根據的資料為攝於2026年1月23日
的實地照片
EXTRACT PLAN PREPARED ON 11.2.2026
BASED ON SITE PHOTO
TAKEN ON 23.1.2026

擬議臨時貨倉（危險品倉庫除外）及露天存放建築物物料、
機械連附屬設施及相關填土工程（為期3年）
新界上水缸瓦甫丈量約份第87約地段第346號、第347號A分段、第347號B分段、
第347號餘段、第348號餘段、第349號餘段、第351號餘段、第352號B分段餘段、
第361號餘段（部分）及第366號餘段和毗連政府土地
PROPOSED TEMPORARY WAREHOUSE (EXCLUDING DANGEROUS GOODS GODOWN)
AND OPEN STORAGE OF CONSTRUCTION MATERIAL AND MACHINERIES WITH
ANCILLARY FACILITIES AND ASSOCIATED FILLING OF LAND FOR A PERIOD OF 3 YEARS
LOTS 346, 347 S.A, 347 S.B, 347 RP, 348 RP, 349 RP, 351 RP, 352 S.B RP,
361 RP (PART) AND 366 RP IN D.D. 87 AND ADJOINING GOVERNMENT LAND,
KONG NGA PO, SHEUNG SHUI, NEW TERRITORIES



規劃署
Planning Department

參考編號
REFERENCE No.

A/NE-FTA/264

圖 PLAN

A-4a



申請地點界線只作識別用
APPLICATION SITE BOUNDARY FOR IDENTIFICATION PURPOSE ONLY

實地照片 SITE PHOTO

本摘要圖於2026年2月11日擬備，
所根據的資料為攝於2026年1月23日
的實地照片
EXTRACT PLAN PREPARED ON 11.2.2026
BASED ON SITE PHOTOS
TAKEN ON 23.1.2026

擬議臨時貨倉（危險品倉庫除外）及露天存放建築物物料、
機械連附屬設施及相關填土工程（為期3年）
新界上水缸瓦甫丈量約份第87約地段第346號、第347號A分段、第347號B分段、
第347號餘段、第348號餘段、第349號餘段、第351號餘段、第352號B分段餘段、
第361號餘段（部分）及第366號餘段和毗連政府土地
PROPOSED TEMPORARY WAREHOUSE (EXCLUDING DANGEROUS GOODS GODOWN)
AND OPEN STORAGE OF CONSTRUCTION MATERIAL AND MACHINERIES WITH
ANCILLARY FACILITIES AND ASSOCIATED FILLING OF LAND FOR A PERIOD OF 3 YEARS
LOTS 346, 347 S.A, 347 S.B, 347 RP, 348 RP, 349 RP, 351 RP, 352 S.B RP,
361 RP (PART) AND 366 RP IN D.D. 87 AND ADJOINING GOVERNMENT LAND,
KONG NGA PO, SHEUNG SHUI, NEW TERRITORIES



規劃署
Planning Department

參考編號
REFERENCE No.

A/NE-FTA/264

圖 PLAN

A-4b



申請地點
APPLICATION SITE



申請地點
APPLICATION SITE



申請地點
APPLICATION SITE

申請地點界線只作識別用
APPLICATION SITE BOUNDARY FOR IDENTIFICATION PURPOSE ONLY

實地照片 SITE PHOTO

本摘要圖於2026年2月12日擬備，
所根據的資料為攝於2026年1月23日
的實地照片
EXTRACT PLAN PREPARED ON 12.2.2026
BASED ON SITE PHOTOS
TAKEN ON 23.1.2026

擬議臨時貨倉（危險品倉庫除外）及露天存放建築物、
機械連附屬設施及相關填土工程（為期3年）
新界上水缸瓦甫丈量約份第87約地段第346號、第347號A分段、第347號B分段、
第347號餘段、第348號餘段、第349號餘段、第351號餘段、第352號B分段餘段、
第361號餘段（部分）及第366號餘段和毗連政府土地
PROPOSED TEMPORARY WAREHOUSE (EXCLUDING DANGEROUS GOODS GODOWN)
AND OPEN STORAGE OF CONSTRUCTION MATERIAL AND MACHINERIES WITH
ANCILLARY FACILITIES AND ASSOCIATED FILLING OF LAND FOR A PERIOD OF 3 YEARS
LOTS 346, 347 S.A, 347 S.B, 347 RP, 348 RP, 349 RP, 351 RP, 352 S.B RP,
361 RP (PART) AND 366 RP IN D.D. 87 AND ADJOINING GOVERNMENT LAND,
KONG NGA PO, SHEUNG SHUI, NEW TERRITORIES



規劃署
Planning Department

參考編號
REFERENCE No.
A/NE-FTA/264

圖 PLAN
A-4c



攝於2026年1月23日的實地照片 SITE PHOTO TAKEN ON 23.1.2026



攝於2026年2月13日的實地照片 SITE PHOTO TAKEN ON 13.2.2026

申請地點界線只作識別用
APPLICATION SITE BOUNDARY FOR IDENTIFICATION PURPOSE ONLY

實地照片 SITE PHOTO

擬議臨時貨倉（危險品倉庫除外）及露天存放建築物、機械連附屬設施及相關填土工程（為期3年）
新界上水缸瓦甫丈量約份第87約地段第346號、第347號A分段、第347號B分段、第347號餘段、第348號餘段、第349號餘段、第351號餘段、第352號B分段餘段、第361號餘段（部分）及第366號餘段和毗連政府土地
PROPOSED TEMPORARY WAREHOUSE (EXCLUDING DANGEROUS GOODS GODOWN) AND OPEN STORAGE OF CONSTRUCTION MATERIAL AND MACHINERIES WITH ANCILLARY FACILITIES AND ASSOCIATED FILLING OF LAND FOR A PERIOD OF 3 YEARS
LOTS 346, 347 S.A, 347 S.B, 347 RP, 348 RP, 349 RP, 351 RP, 352 S.B RP, 361 RP (PART) AND 366 RP IN D.D. 87 AND ADJOINING GOVERNMENT LAND, KONG NGA PO, SHEUNG SHUI, NEW TERRITORIES



規劃署
Planning Department

參考編號
REFERENCE No.
A/NE-FTA/264

圖 PLAN
A-4d

本摘要圖於2026年2月23日擬備
EXTRACT PLAN PREPARED ON 23.2.2026



申請地點界線只作識別用
APPLICATION SITE BOUNDARY FOR IDENTIFICATION PURPOSE ONLY

實地照片 SITE PHOTO

本摘要圖於2026年2月23日擬備，
所根據的資料為攝於2026年2月13日
的實地照片
EXTRACT PLAN PREPARED ON 23.2.2026
BASED ON SITE PHOTOS
TAKEN ON 13.2.2026

擬議臨時貨倉（危險品倉庫除外）及露天存放建築物、
機械連附屬設施及相關填土工程（為期3年）
新界上水缸瓦甫丈量約份第87約地段第346號、第347號A分段、第347號B分段、
第347號餘段、第348號餘段、第349號餘段、第351號餘段、第352號B分段餘段、
第361號餘段（部分）及第366號餘段和毗連政府土地
PROPOSED TEMPORARY WAREHOUSE (EXCLUDING DANGEROUS GOODS GODOWN)
AND OPEN STORAGE OF CONSTRUCTION MATERIAL AND MACHINERIES WITH
ANCILLARY FACILITIES AND ASSOCIATED FILLING OF LAND FOR A PERIOD OF 3 YEARS
LOTS 346, 347 S.A, 347 S.B, 347 RP, 348 RP, 349 RP, 351 RP, 352 S.B RP,
361 RP (PART) AND 366 RP IN D.D. 87 AND ADJOINING GOVERNMENT LAND,
KONG NGA PO, SHEUNG SHUI, NEW TERRITORIES



規劃署
Planning Department

參考編號
REFERENCE No.

A/NE-FTA/264

圖 PLAN

A-4e