



布局圖

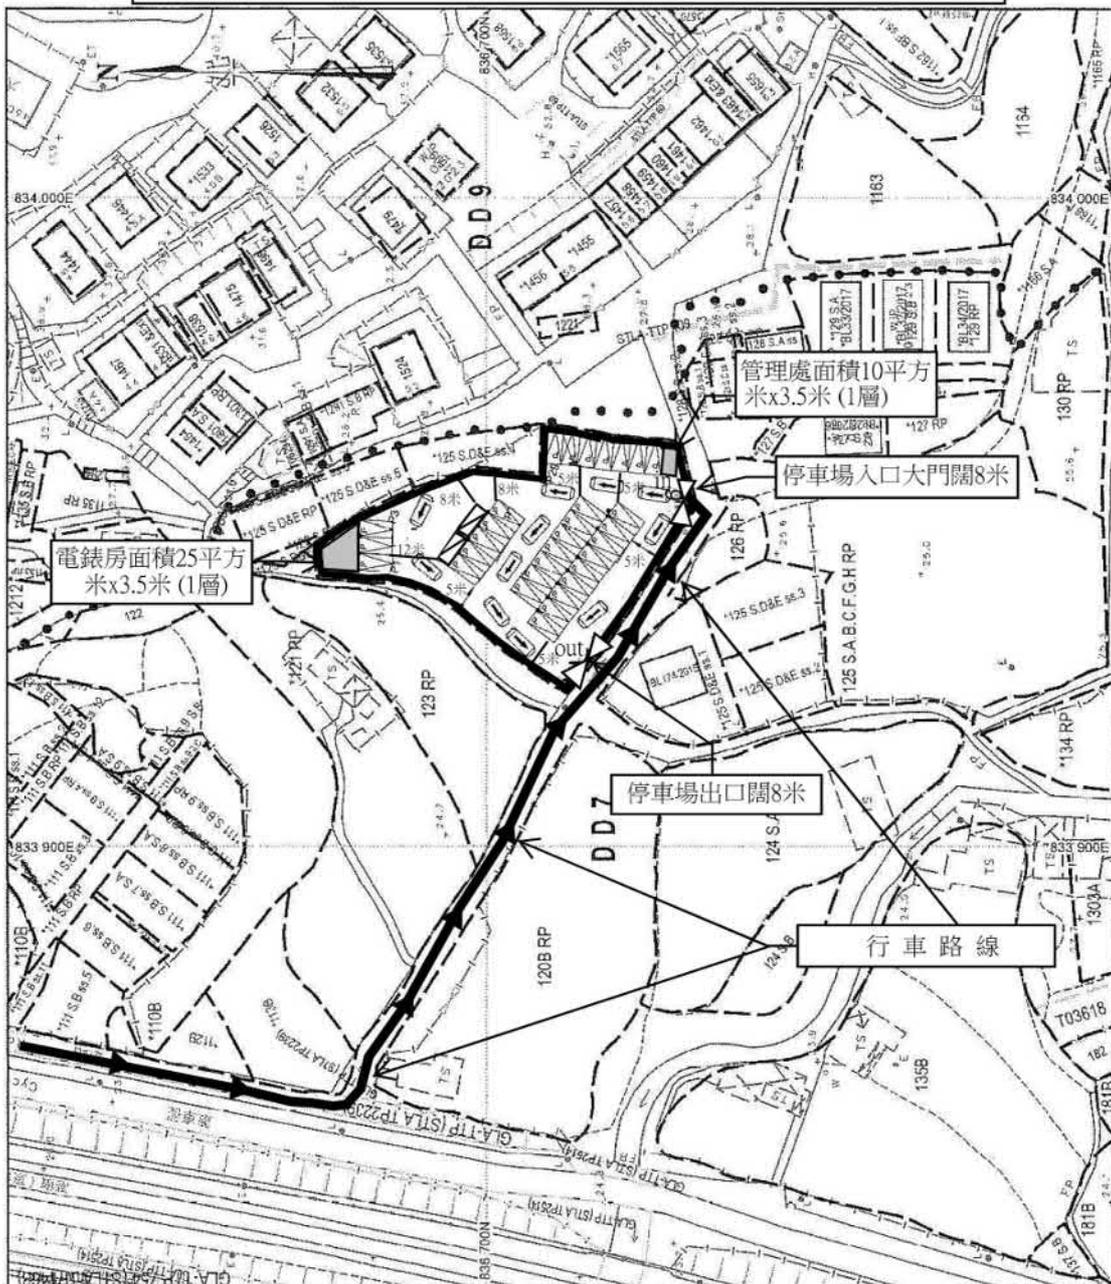

地政總署測繪處 Survey and Mapping Office, Lands Department

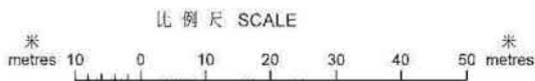

參考編號 REFERENCE No. A/NE-KLH/661

繪圖 DRAWING A-1

(來源：申請人建議書)
(SOURCE: APPLICANT'S SUBMISSION PLAN)



要覽圖 KEY PLAN

SCALE 1 : 50 000 比例尺




圖例 LEGEND

- 申請地點 (界線只作識別用)
APPLICATION SITE
(BOUNDARY FOR IDENTIFICATION
PURPOSE ONLY)

位置圖 LOCATION PLAN

本摘要圖於2006年1月13日擬備，
所根據的資料為於2006年10月17日
核准的分區計劃大綱圖編號S/NE-KLH/11
EXTRACT PLAN PREPARED ON 13.1.2006
BASED ON OUTLINE ZONING PLAN
No. S/NE-KLH/11 APPROVED ON 17.10.2006

擬議臨時公眾停車場 (只限私家車) 連附屬設施 (為期5年)
大埔大窩丈量約份第7約
地段第125號A、B、C、F、G、H分段餘段 (部分) 及第126號餘段 (部分)
PROPOSED TEMPORARY PUBLIC VEHICLE PARK (PRIVATE CARS ONLY)
WITH ANCILLARY FACILITIES FOR A PERIOD OF 5 YEARS
LOTS 125 S.A.B.C.F.G.H RP (PART) AND 126 RP (PART) IN D.D. 7,
TAI WO, TAI PO

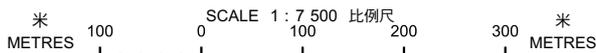


規劃署
Planning Department

參考編號
REFERENCE No.

A/NE-KLH/661

圖 PLAN

A-1

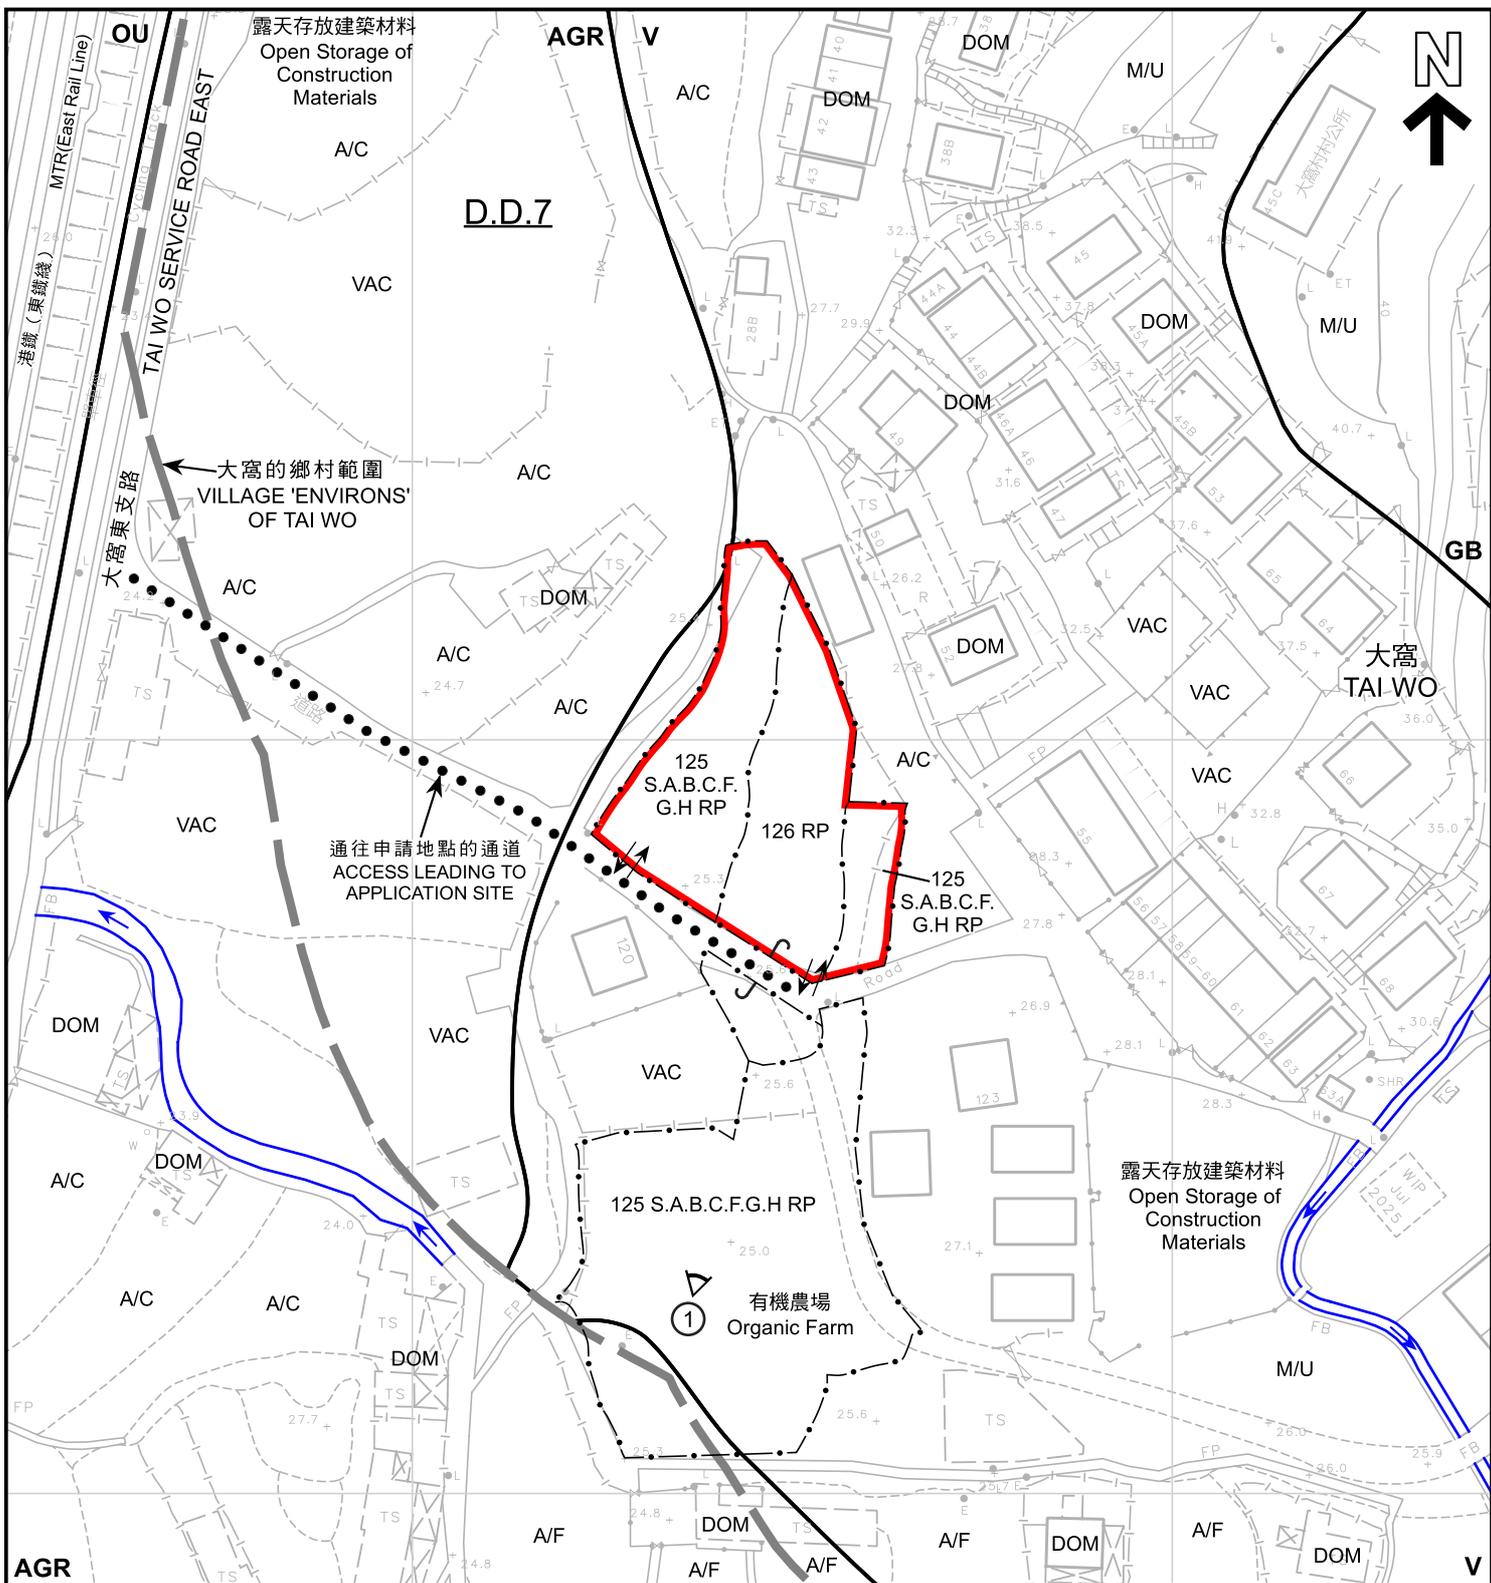

圖例 LEGEND

- 申請地點 (界線只作識別用)
APPLICATION SITE (BOUNDARY FOR IDENTIFICATION PURPOSE ONLY)
- V** 鄉村式發展
VILLAGE TYPE DEVELOPMENT
- OU** 其他指定用途
OTHER SPECIFIED USES
- AGR** 農業
AGRICULTURE

- GB** 綠化地帶
GREEN BELT
- A/C** 常耕農地
ACTIVE AGRICULTURAL LAND
- A/F** 休耕農地
FALLOW AGRICULTURAL LAND
- DOM** 住用構築物
DOMESTIC STRUCTURE
- M/U** 荒地
UNUSED LAND

- VAC** 空置
VACANT
- 河道
STREAM COURSE
- 入口/出口
INGRESS / EGRESS

實地照片的觀景點
VIEWING POINT OF SITE PHOTO

圖面顯示範圍 (包括申請地點) 位於集水區內
Area shown in Plan (including the Application Site) is within Water Gathering Grounds

註釋 Notes :

2026年1月21日勘測的土地用途
Land uses shown on this plan are in accordance with the land use survey conducted by the Planning Department on 21.1.2026

本摘要圖於2026年1月23日擬備，
所根據的資料為測量圖編號
3-SW-23B及D
EXTRACT PLAN PREPARED ON 23.1.2026
BASED ON SURVEY SHEETS No.
3-SW-23B & D

平面圖 SITE PLAN

擬議臨時公眾停車場 (只限私家車) 連附屬設施 (為期5年)
大埔大窩丈量約份第7約
地段第125號A. B. C. F. G. H分段餘段 (部分) 及第126號餘段 (部分)
PROPOSED TEMPORARY PUBLIC VEHICLE PARK (PRIVATE CARS ONLY)
WITH ANCILLARY FACILITIES FOR A PERIOD OF 5 YEARS
LOTS 125 S.A.B.C.F.G.H RP (PART) AND 126 RP (PART) IN D.D. 7,
TAI WO, TAI PO



規劃署
Planning Department

參考編號
REFERENCE No.
A/NE-KLH/661

圖 PLAN
A-2



圖例 LEGEND

- 申請地點 (界線只作識別用)
APPLICATION SITE
(BOUNDARY FOR IDENTIFICATION
PURPOSE ONLY)

航攝照片 AERIAL PHOTO

本摘要圖於2026年1月13日擬備，
所根據的資料為地政總署
於TDOP系列的正射影像圖
EXTRACT PLAN PREPARED ON 13.1.2026
BASED ON ORTHOPHOTO IN TDOP SERIES
BY LANDS DEPARTMENT

擬議臨時公眾停車場 (只限私家車) 連附屬設施 (為期5年)
大埔大窩丈量約份第7約
地段第125號A、B、C、F、G、H分段餘段 (部分) 及第126號餘段 (部分)
PROPOSED TEMPORARY PUBLIC VEHICLE PARK (PRIVATE CARS ONLY)
WITH ANCILLARY FACILITIES FOR A PERIOD OF 5 YEARS
LOTS 125 S.A.B.C.F.G.H RP (PART) AND 126 RP (PART) IN D.D. 7,
TAI WO, TAI PO



規劃署
Planning Department

參考編號
REFERENCE No.
A/NE-KLH/661

圖 PLAN
A-3

1



申請地點界線只作識別用
APPLICATION SITE BOUNDARY FOR IDENTIFICATION PURPOSE ONLY

實地照片 SITE PHOTO

本圖於2026年1月23日擬備，所根據的資料為攝於2026年1月9日的實地照片
PLAN PREPARED ON 23.1.2026 BASED ON SITE PHOTO TAKEN ON 9.1.2026

擬議臨時公眾停車場（只限私家車）連附屬設施（為期5年）
大埔大窩丈量約份第7約
地段第125號A、B、C、F、G、H分段餘段（部分）及第126號餘段（部分）
WITH ANCILLARY FACILITIES FOR A PERIOD OF 5 YEARS
LOTS 125 S.A.B.C.F.G.H RP (PART) AND 126 RP (PART) IN D.D. 7,
TAI WO, TAI PO



規劃署
Planning Department

參考編號
REFERENCE No.
A/NE-KLH/661

圖 PLAN
A-4