




要覽圖 KEY PLAN

SCALE 1 : 50 000 比例尺

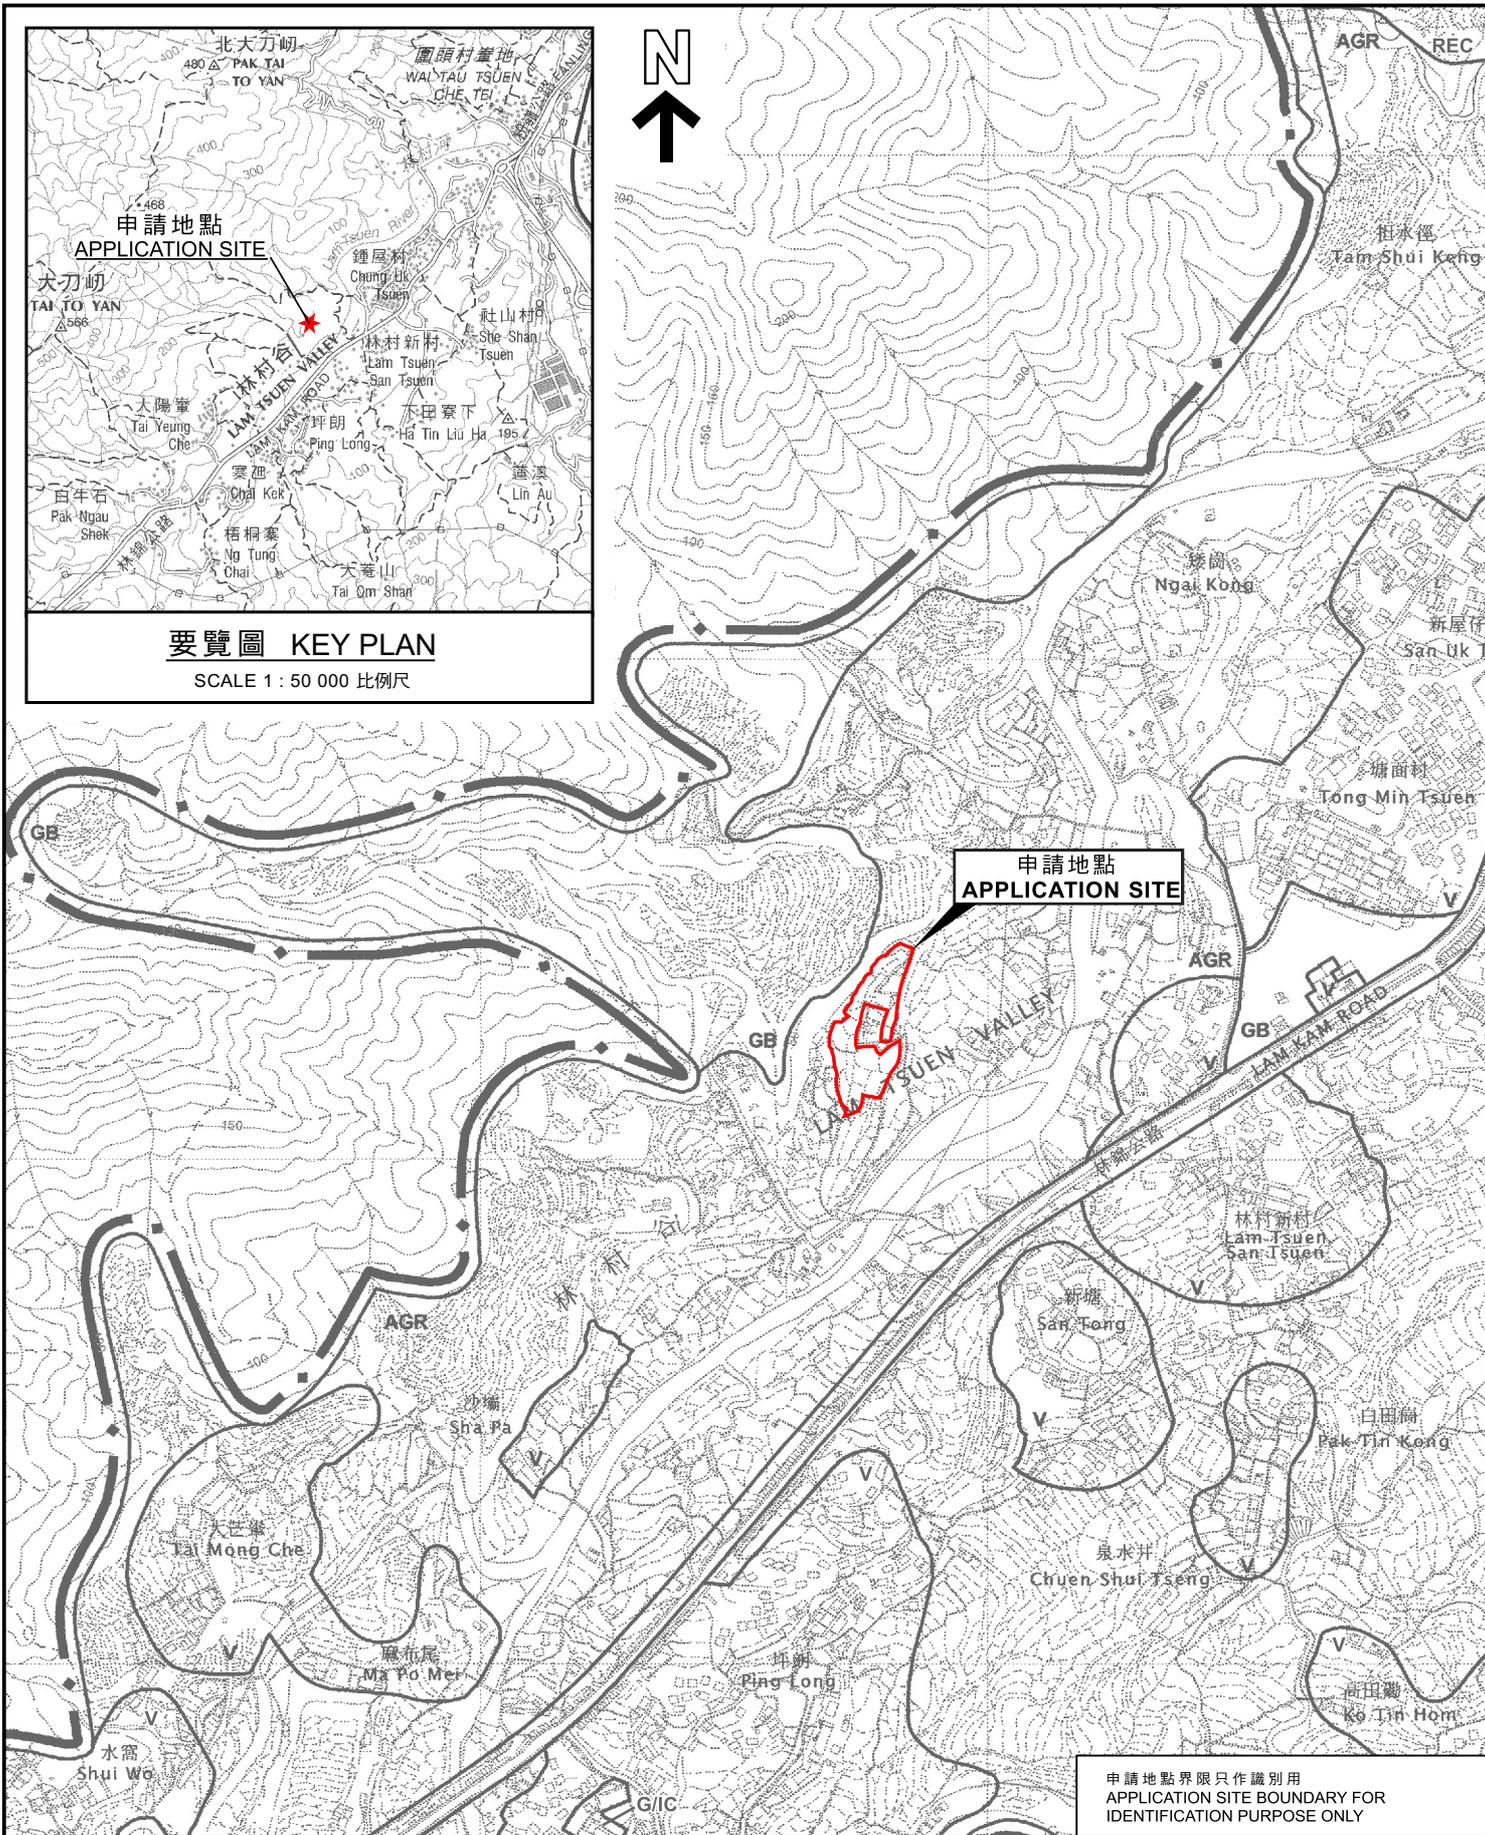

申請地點界限只作識別用
APPLICATION SITE BOUNDARY FOR IDENTIFICATION PURPOSE ONLY

位置圖 LOCATION PLAN

臨時訓練中心（歷奇訓練）及度假營連附屬設施
及相關填土工程（為期3年）
新界大埔林村丈量約份第8約多個地段
TEMPORARY TRAINING CENTRE (ADVENTURE TRAINING)
AND HOLIDAY CAMP WITH ANCILLARY FACILITIES
AND ASSOCIATED FILLING OF LAND FOR A PERIOD OF 3 YEARS
VARIOUS LOTS IN D.D. 8, LAM TSUEN, TAI PO, NEW TERRITORIES

米 100 0 100 200 300 米
METRES SCALE 1 : 7 500 比例尺 METRES



規畫署
Planning Department

參考編號
REFERENCE No.
A/NE-LT/784

圖 PLAN
A-1

本摘要圖於2026年2月5日擬備，
所根據的資料為於2006年10月31日
核准的分區計劃大綱圖編號S/NE-LT/11
EXTRACT PLAN PREPARED ON 5.2.2026
BASED ON OUTLINE ZONING PLAN
No. S/NE-LT/11 APPROVED ON 31.10.2006