




要覽圖 KEY PLAN

SCALE 1 : 50 000 比例尺

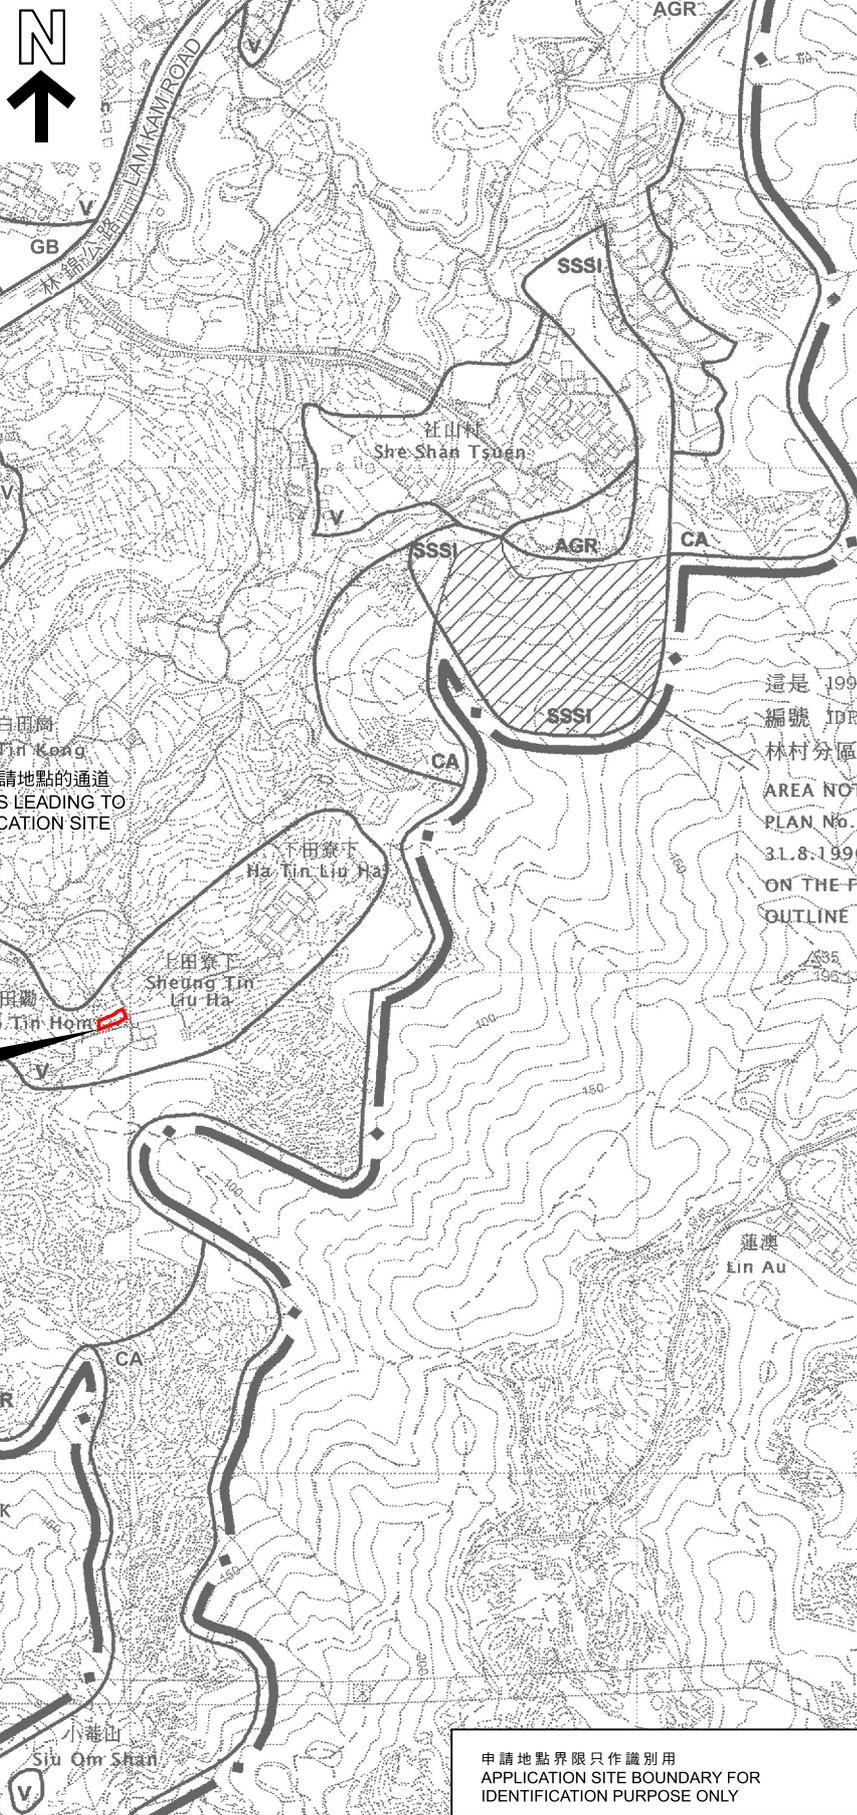

申請地點 APPLICATION SITE

通往申請地點的通道 ACCESS LEADING TO APPLICATION SITE

申請地點界限只作識別用 APPLICATION SITE BOUNDARY FOR IDENTIFICATION PURPOSE ONLY

位置圖 LOCATION PLAN

本摘要圖於2026年2月10日擬備，所根據的資料為於2006年10月31日核准的分區計劃大綱圖編號S/NE-LT/11 EXTRACT PLAN PREPARED ON 10.2.2026 BASED ON OUTLINE ZONING PLAN No. S/NE-LT/11 APPROVED ON 31.10.2006

臨時公眾停車場（只限私家車）（為期3年）
大埔田寮下丈量約份第19約地段第1841號餘段
TEMPORARY PUBLIC VEHICLE PARK (PRIVATE CARS ONLY)
FOR A PERIOD OF 3 YEAR
LOT 1841 RP IN D.D. 19, TIN LIU HA, TAI PO



規劃署
Planning Department

參考編號
REFERENCE No.
A/NE-LT/787

圖 PLAN
A-1

