

場地設計圖

露天存放建築材料和建築機械面積：約1792平方米

構築物(1)
 用途：涼棚
 高度：約4米
 層數：1層
 面積：約224平方米
 總樓面面積：約224平方米

構築物(2)
 用途：涼棚
 高度：約4米
 層數：1層
 面積：約224平方米
 總樓面面積：約224平方米

構築物(3)
 用途：涼棚
 高度：約4米
 層數：1層
 面積：約224平方米
 總樓面面積：約224平方米

構築物(4)
 用途：辦公室
 高度：約3米
 層數：1層
 面積：約84平方米
 總樓面面積：約84平方米


構築物(5)
 用途：電錶房
 高度：約3米
 層數：1層
 面積：約4平方米
 總樓面面積：約4平方米

- 露天存放建築材料和建築機械範圍
- 行車路線
- SCALE 1 : 1000**

參考編號 REFERENCE No.	A/NE-MKT/54	繪圖 DRAWING A-1
-----------------------	--------------------	----------------

(來源：申請人於2026年2月5日提交的進一步資料內的繪圖)
 (SOURCE: DRAWING IN THE APPLICANT'S SUBMITTED FURTHER INFORMATION ON 5.2.2026)

美化環境建議計劃圖

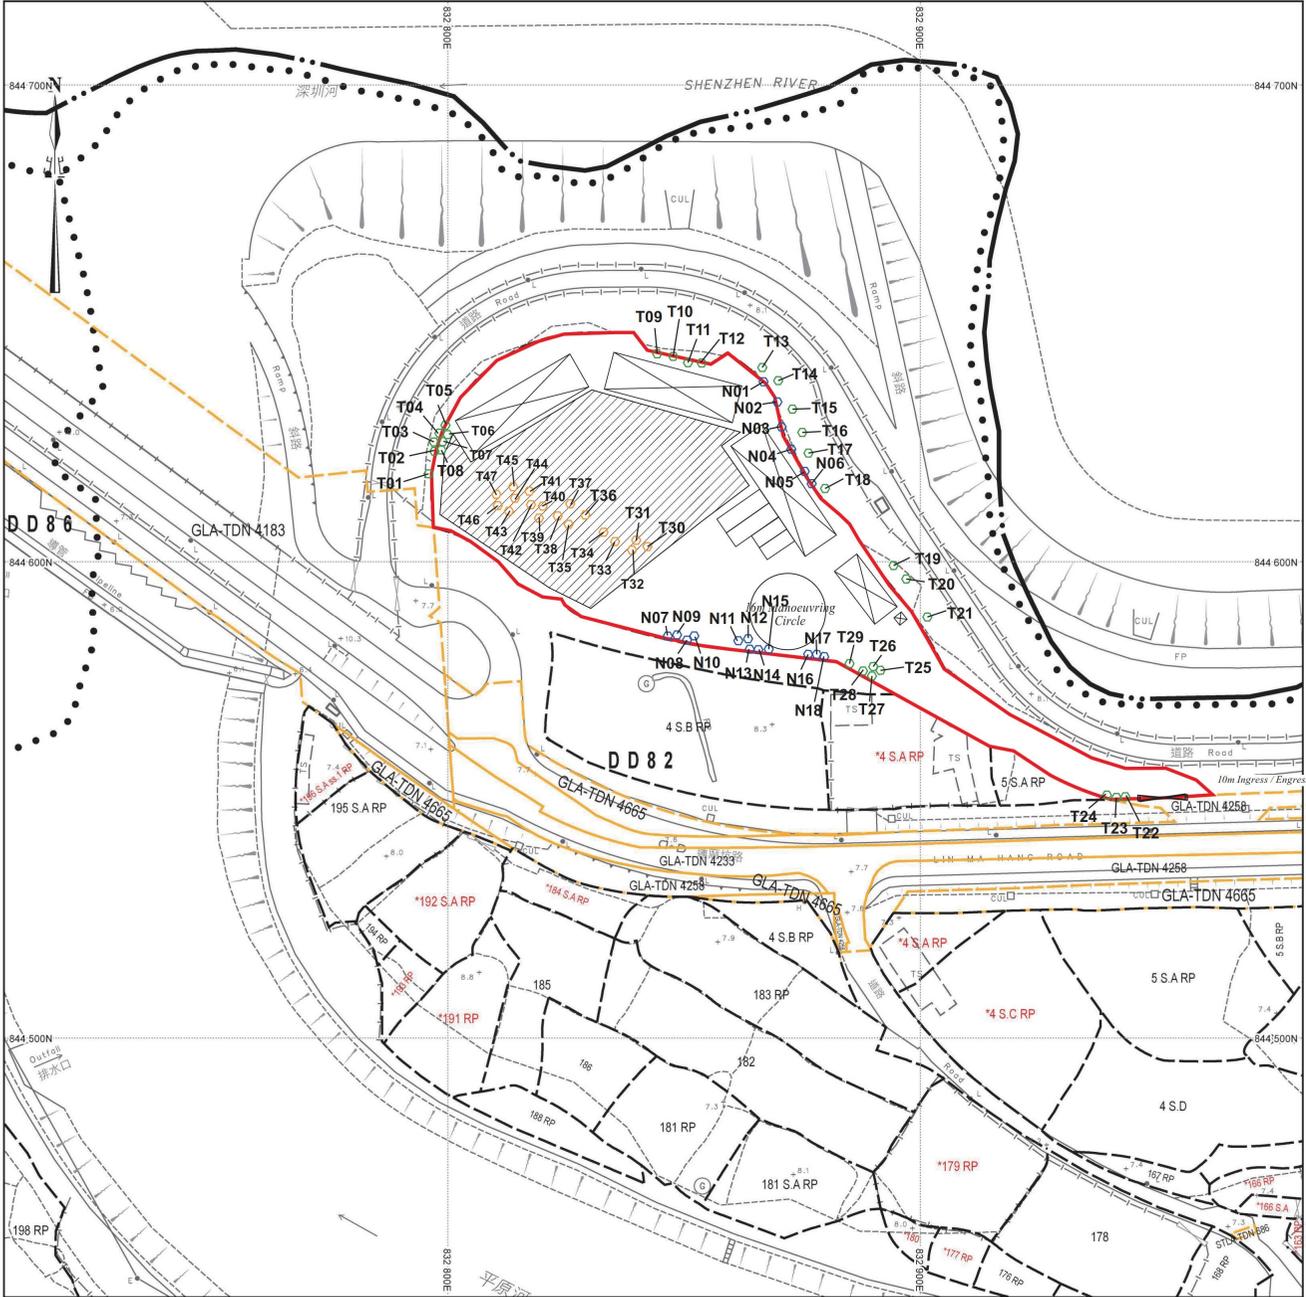

- 保育現有樹木29棵：T01-T29
- 斬掉現有樹木18棵：T30-T47
- 種植新樹木18棵：N01-N18
- 露天存放建築材料和建築機械範圍

SCALE 1 : 1000

參考編號 REFERENCE No.	A/NE-MKT/54	繪圖 DRAWING A-2
-----------------------	-------------	----------------

(來源：申請人於2026年2月5日提交的進一步資料內的繪圖)
 (SOURCE: DRAWING IN THE APPLICANT'S SUBMITTED
 FURTHER INFORMATION ON 5.2.2026)



深圳市
SHENZHEN SHI

圖例 LEGEND

 申請地點 (界線只作識別用)
APPLICATION SITE (BOUNDARY FOR IDENTIFICATION PURPOSE ONLY)



規劃署
Planning Department

參考編號
REFERENCE No.

A/NE-MKT/54

圖 PLAN

A-3a

航攝照片 AERIAL PHOTO

擬議臨時露天存放建築材料和建築機械連附屬設施(為期3年)
新界打鼓嶺丈量約份第82約地段第1號餘段及第2號餘段和毗連政府土地
PROPOSED TEMPORARY OPEN STORAGE OF
CONSTRUCTION MATERIALS AND CONSTRUCTION MACHINERY
WITH ANCILLARY FACILITIES FOR A PERIOD OF 3 YEARS
LOTS 1 RP AND 2 RP IN D.D. 82 AND
ADJOINING GOVERNMENT LAND, TA KWU LING, NEW TERRITORIES

本摘要圖於2026年2月5日擬備，
所根據的資料為地政總署
於2024年11月7日拍得的航攝照片
編號E240842C_R
EXTRACT PLAN PREPARED ON 5.2.2026
BASED ON AERIAL PHOTO No. E240842C_R
TAKEN ON 7.11.2024 BY
LANDS DEPARTMENT



深圳市
SHENZHEN SHI

圖例 LEGEND

 申請地點 (界線只作識別用)
APPLICATION SITE (BOUNDARY FOR IDENTIFICATION PURPOSE ONLY)

無人機照片
UNMANNED AERIAL VEHICLE PHOTO

擬議臨時露天存放建築材料和建築機械連附屬設施(為期3年)
新界打鼓嶺丈量約份第82約地段第1號餘段及第2號餘段和毗連政府土地
PROPOSED TEMPORARY OPEN STORAGE OF
CONSTRUCTION MATERIALS AND CONSTRUCTION MACHINERY
WITH ANCILLARY FACILITIES FOR A PERIOD OF 3 YEARS
LOTS 1 RP AND 2 RP IN D.D. 82 AND
ADJOINING GOVERNMENT LAND, TA KWU LING, NEW TERRITORIES




規劃署
Planning Department

參考編號
REFERENCE No.
A/NE-MKT/54

圖 PLAN
A-3b

本摘要圖於2026年2月5日擬備，
所根據的資料為攝於2025年10月30日
的無人駕駛航拍照片
EXTRACT PLAN PREPARED ON 5.2.2026
BASED ON UNMANNED AERIAL VEHICLE
(UAV) PHOTO TAKEN ON 30.10.2025

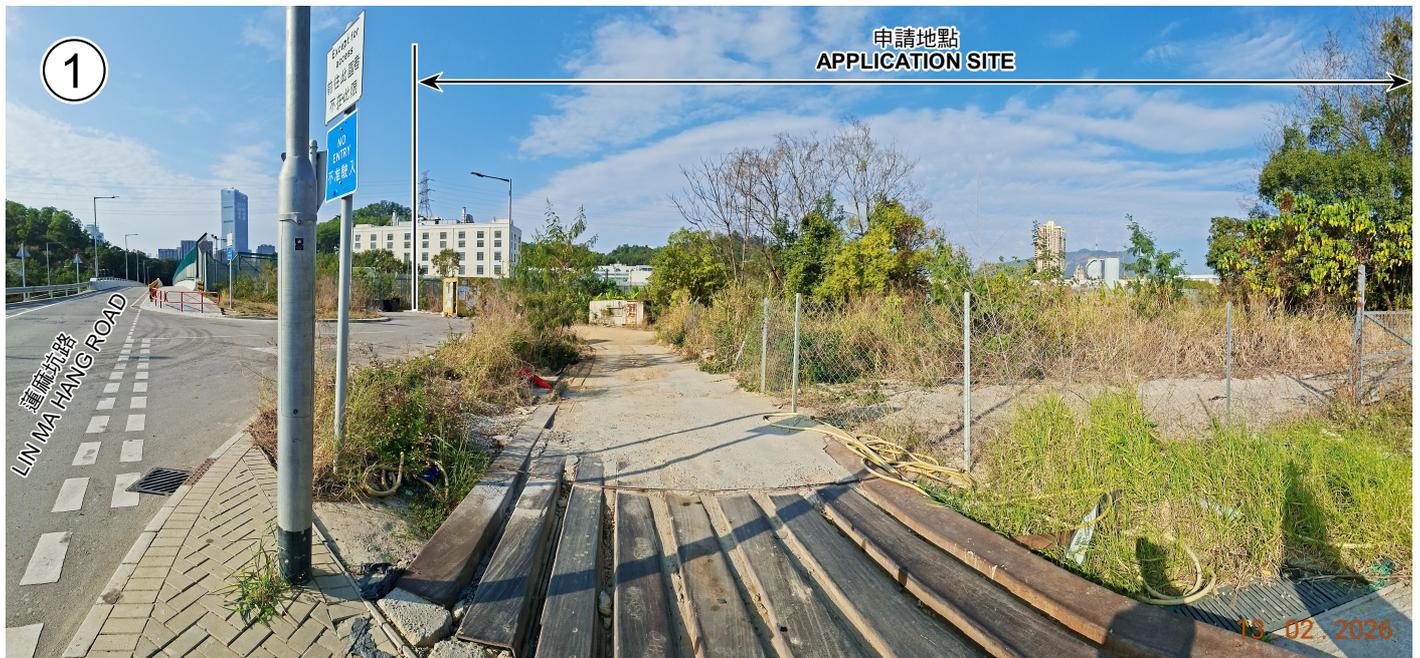

申請地點界線只作識別用
APPLICATION SITE BOUNDARY FOR IDENTIFICATION PURPOSE ONLY

實地照片 SITE PHOTO

本摘要圖於2026年2月16日擬備，
所根據的資料為攝於2026年2月13日
的實地照片
EXTRACT PLAN PREPARED ON 16.2.2026
BASED ON SITE PHOTOS
TAKEN ON 13.2.2026

擬議臨時露天存放建築材料和建築機械連附屬設施(為期3年)
新界打鼓嶺丈量約份第82約地段第1號餘段及第2號餘段和毗連政府土地
PROPOSED TEMPORARY OPEN STORAGE OF
CONSTRUCTION MATERIALS AND CONSTRUCTION MACHINERY
WITH ANCILLARY FACILITIES FOR A PERIOD OF 3 YEARS
LOTS 1 RP AND 2 RP IN D.D. 82 AND
ADJOINING GOVERNMENT LAND, TA KWU LING, NEW TERRITORIES




規劃署
Planning Department

參考編號
REFERENCE No.

A/NE-MKT/54

圖 PLAN

A-4a

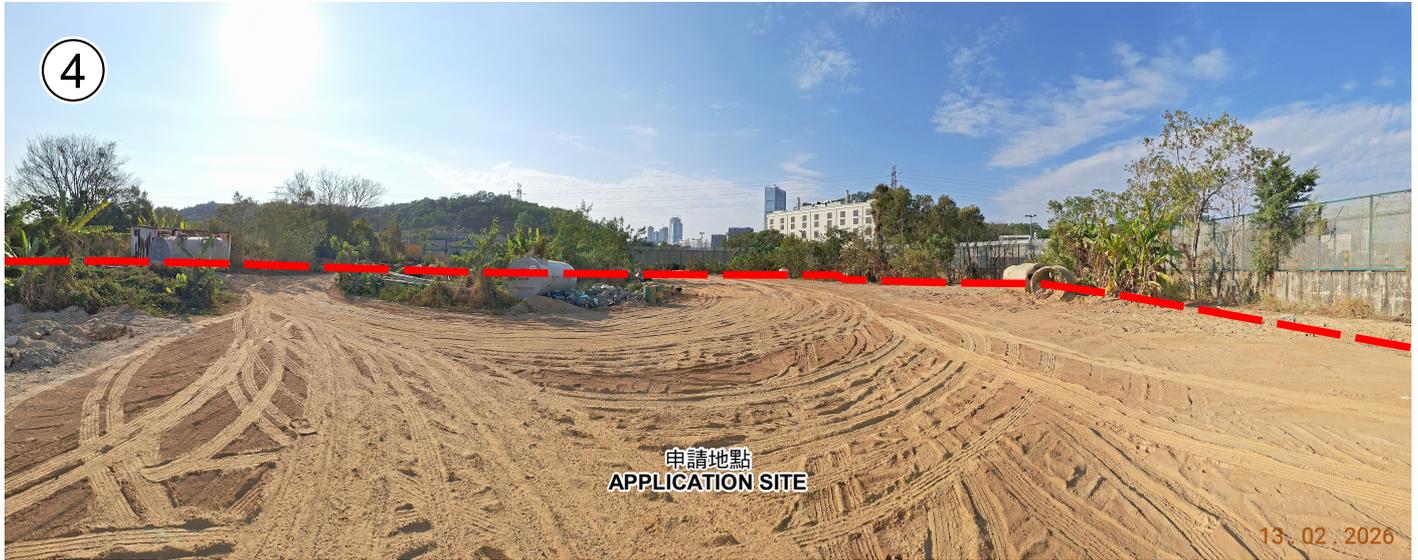

申請地點界線只作識別用
APPLICATION SITE BOUNDARY FOR IDENTIFICATION PURPOSE ONLY

實地照片 SITE PHOTO

本摘要圖於2026年2月16日擬備，
所根據的資料為攝於2026年2月13日
的實地照片
EXTRACT PLAN PREPARED ON 16.2.2026
BASED ON SITE PHOTOS
TAKEN ON 13.2.2026

擬議臨時露天存放建築材料和建築機械連附屬設施(為期3年)
新界打鼓嶺丈量約份第82約地段第1號餘段及第2號餘段和毗連政府土地
PROPOSED TEMPORARY OPEN STORAGE OF
CONSTRUCTION MATERIALS AND CONSTRUCTION MACHINERY
WITH ANCILLARY FACILITIES FOR A PERIOD OF 3 YEARS
LOTS 1 RP AND 2 RP IN D.D. 82 AND
ADJOINING GOVERNMENT LAND, TA KWU LING, NEW TERRITORIES



規劃署
Planning Department

參考編號
REFERENCE No.

A/NE-MKT/54

圖 PLAN

A-4b