





深圳市
SHENZHEN SHI

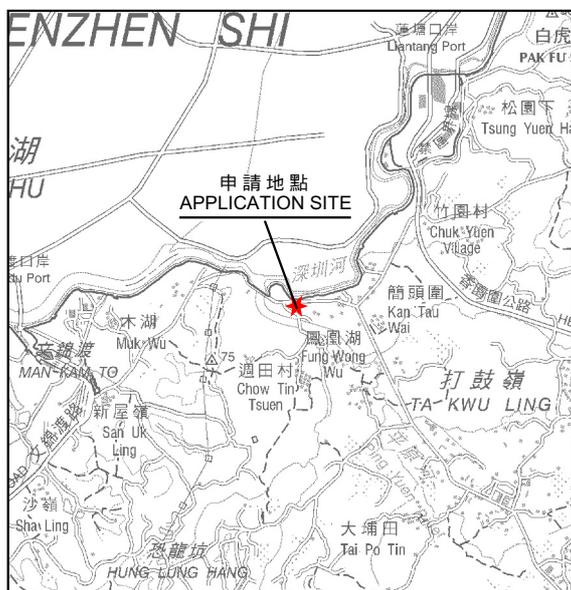

要覽圖 KEY PLAN
SCALE 1:50 000 比例尺

申請地點
APPLICATION SITE

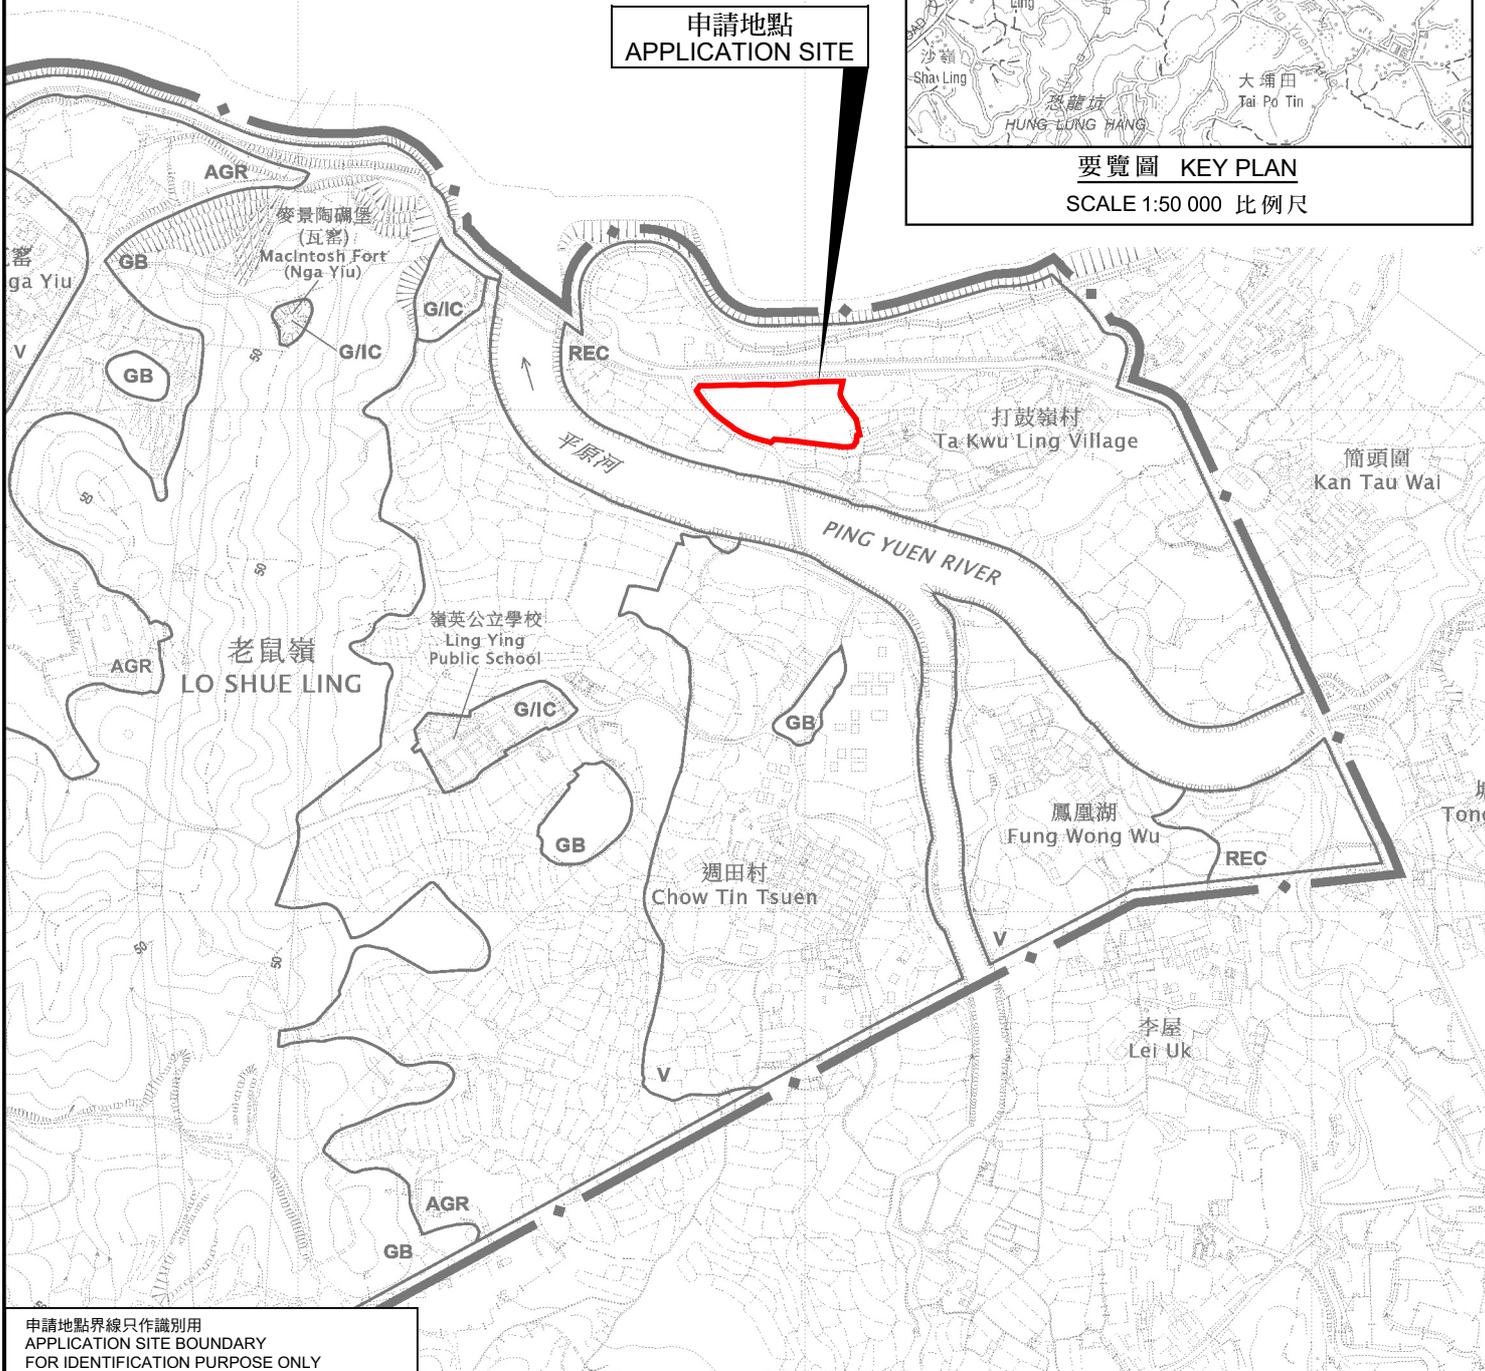

申請地點界線只作識別用
APPLICATION SITE BOUNDARY
FOR IDENTIFICATION PURPOSE ONLY


位置圖 LOCATION PLAN

擬議臨時物流中心連附屬設施(為期3年)
打鼓嶺丈量約份第82約多個地段和毗連政府土地
PROPOSED TEMPORARY LOGISTICS CENTRE WITH
ANCILLARY FACILITIES FOR A PERIOD OF 3 YEARS
VARIOUS LOTS IN D.D. 82 AND ADJOINING GOVERNMENT LAND,
TA KWU LING



規劃署
Planning Department

本摘要圖於2026年2月23日擬備，
所根據的資料為於2025年10月28日
核准的分區計劃大綱圖編號S/NE-MKT/7
EXTRACT PLAN PREPARED ON 23.2.2026
BASED ON OUTLINE ZONING PLAN No.
S/NE-MKT/7 APPROVED ON 28.10.2025

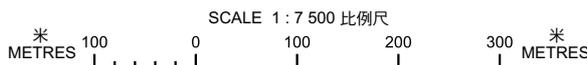

參考編號
REFERENCE No.
A/NE-MKT/58

圖 PLAN
A-1