





**要覽圖 KEY PLAN**  
SCALE 1:50 000 比例尺

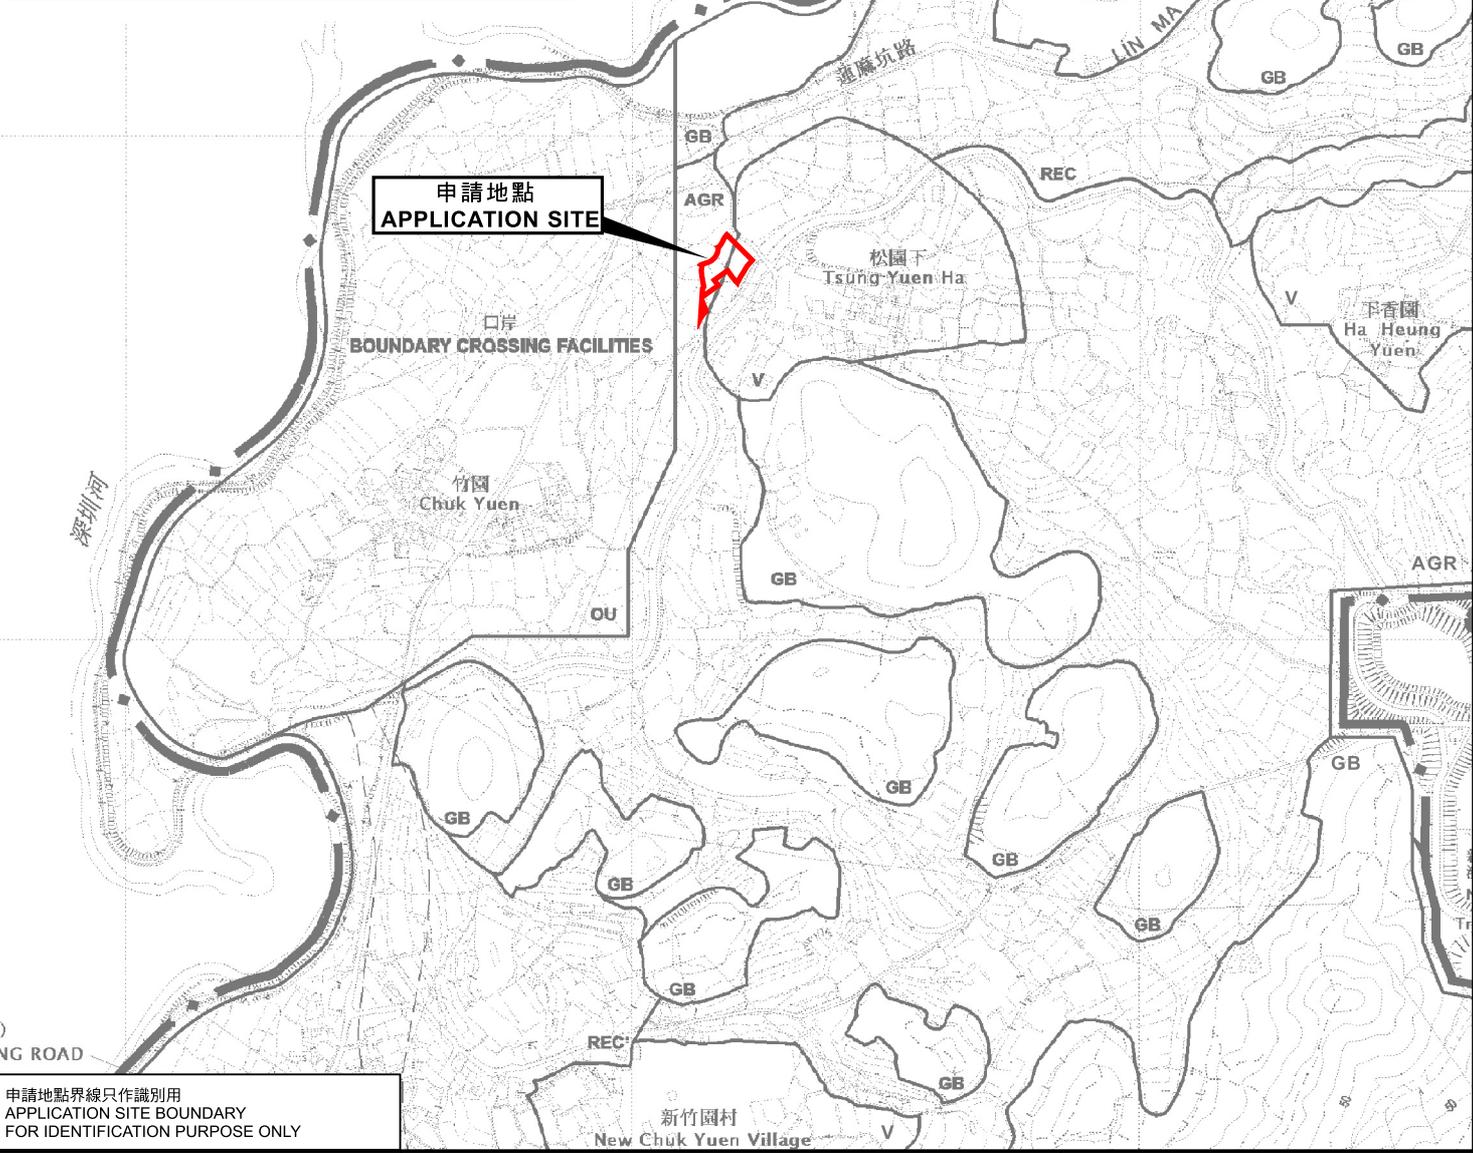

申請地點界線只作識別用  
APPLICATION SITE BOUNDARY  
FOR IDENTIFICATION PURPOSE ONLY

**位置圖 LOCATION PLAN**

臨時公眾停車場(只限私家車)及相關填土工程(為期3年)  
新界打鼓嶺北丈量約份第78約地段第389號餘段、第395號A分段、  
第395號餘段、第396號A分段、第396號餘段及第398號餘段  
TEMPORARY PUBLIC VEHICLE PARK (PRIVATE CARS ONLY) AND  
ASSOCIATED FILLING OF LAND FOR A PERIOD OF THREE YEARS  
LOTS 389 RP, 395 S.A, 395 RP, 396 S.A, 396 RP AND  
398 RP IN D.D. 78, TA KWU LING NORTH, N.T.  
SCALE 1:7 500 比例尺

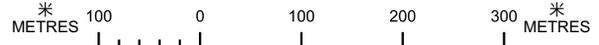

 **規畫署**  
Planning Department

參考編號  
REFERENCE No.  
A/NE-TKLN/111

圖 PLAN  
A-1