


Layout Plan

量度單位 = CM

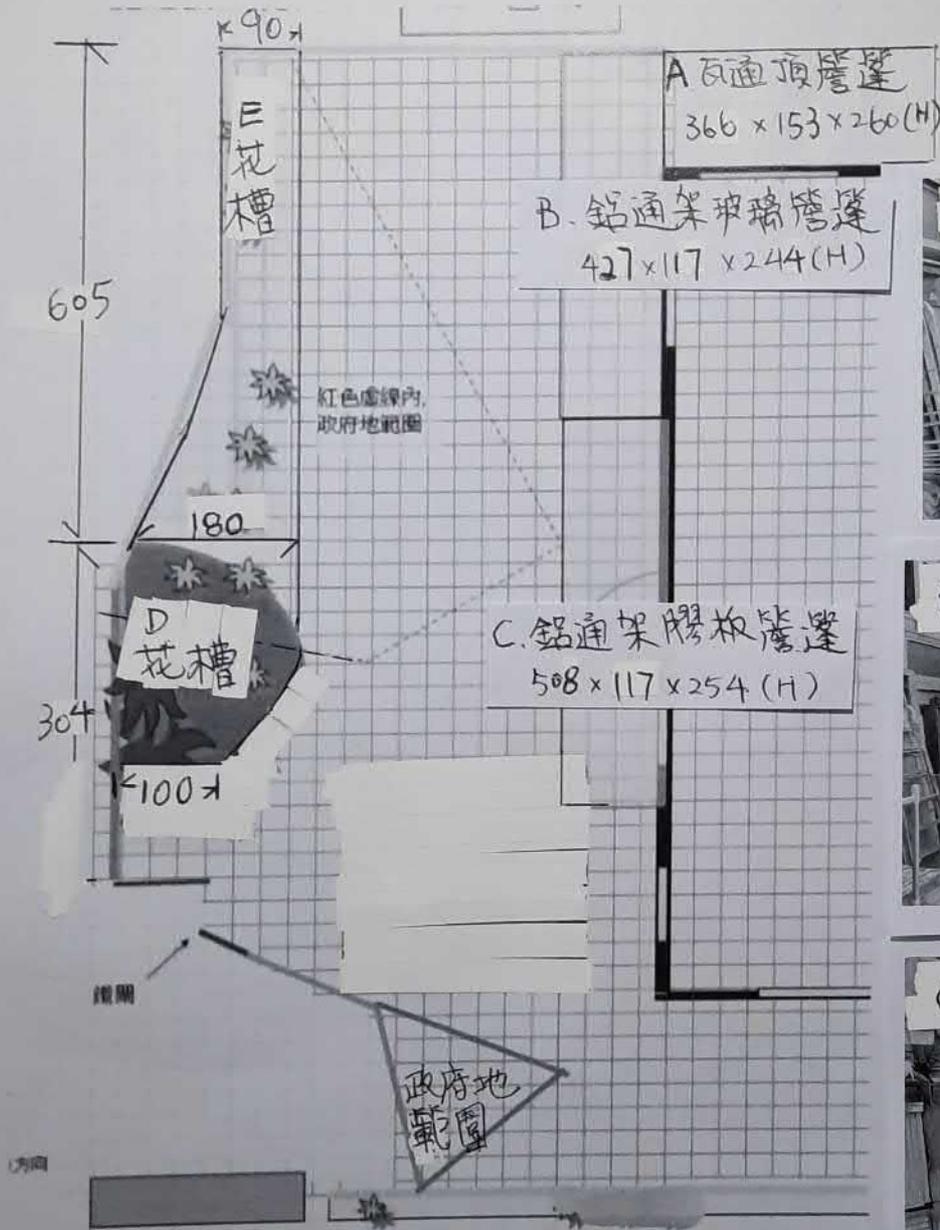

已於 2012 年申報之簷篷面積 =

A. 5.6 m²

B. 5 m²


C. 5.94 m²

TOTAL = 16.54 m²



要覽圖 KEY PLAN

SCALE 1 : 50 000 比例尺

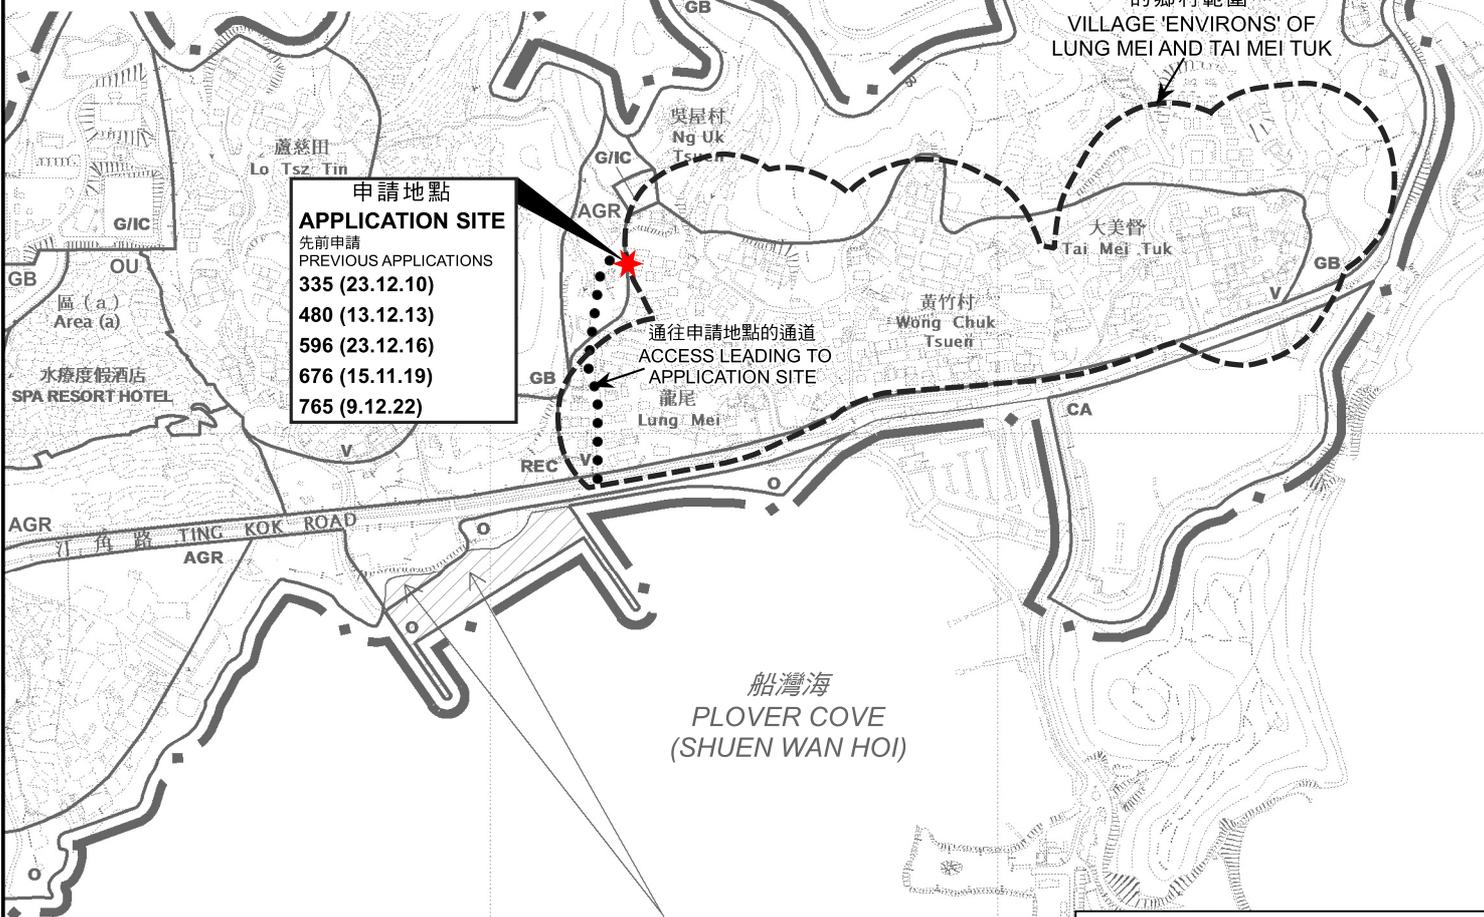

申請地點 APPLICATION SITE	
先前申請 PREVIOUS APPLICATIONS	
335 (23.12.10)	
480 (13.12.13)	
596 (23.12.16)	
676 (15.11.19)	
765 (9.12.22)	

這是1990年9月7日在憲報公布的中期發展審批地區圖編號 IDPA/NE-TK/1 沒有涵蓋的範圍，但已包括在汀角分區計劃大綱草圖編號 S/NE-TK/14 的規劃區內。 AREA NOT FALLING WITHIN THE BOUNDARIES OF THE IDPA PLAN No. IDPA/NE-TK/1 PUBLISHED IN THE GAZETTE ON 7.9.1990 BUT INCLUDED IN THE PLANNING SCHEME AREA ON THE DRAFT TING KOK OUTLINE ZONING PLAN No. S/NE-TK/14.


圖例 LEGEND

335 (23.12.10)	獲批准的申請 APPROVED APPLICATION
335 (23.12.10)	會議日期 DATE OF MEETING
	申請編號 APPLICATION NUMBER

位置圖 LOCATION PLAN

臨時私人花園 (為期3年)
大埔龍尾丈量約份第17約
地段第1738號B分段第3小分段 (部分) 及
第1830號 (部分) 和毗連政府土地
TEMPORARY PRIVATE GARDEN FOR A PERIOD OF 3 YEARS
LOTS 1738 S.B ss.3 (PART) AND 1830 (PART) IN D.D. 17 AND
ADJOINING GOVERNMENT LAND, LUNG MEI, TAI PO


本摘要圖於2026年2月3日擬備，
所根據的資料為於2015年10月27日
核准的分區計劃大綱圖編號S/NE-TK/19
EXTRACT PLAN PREPARED ON 3.2.2026
BASED ON OUTLINE ZONING PLAN
No. S/NE-TK/19 APPROVED ON 27.10.2015

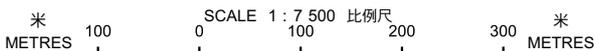

規劃署
Planning Department

參考編號
REFERENCE No.
A/NE-TK/849

圖 PLAN
A-1

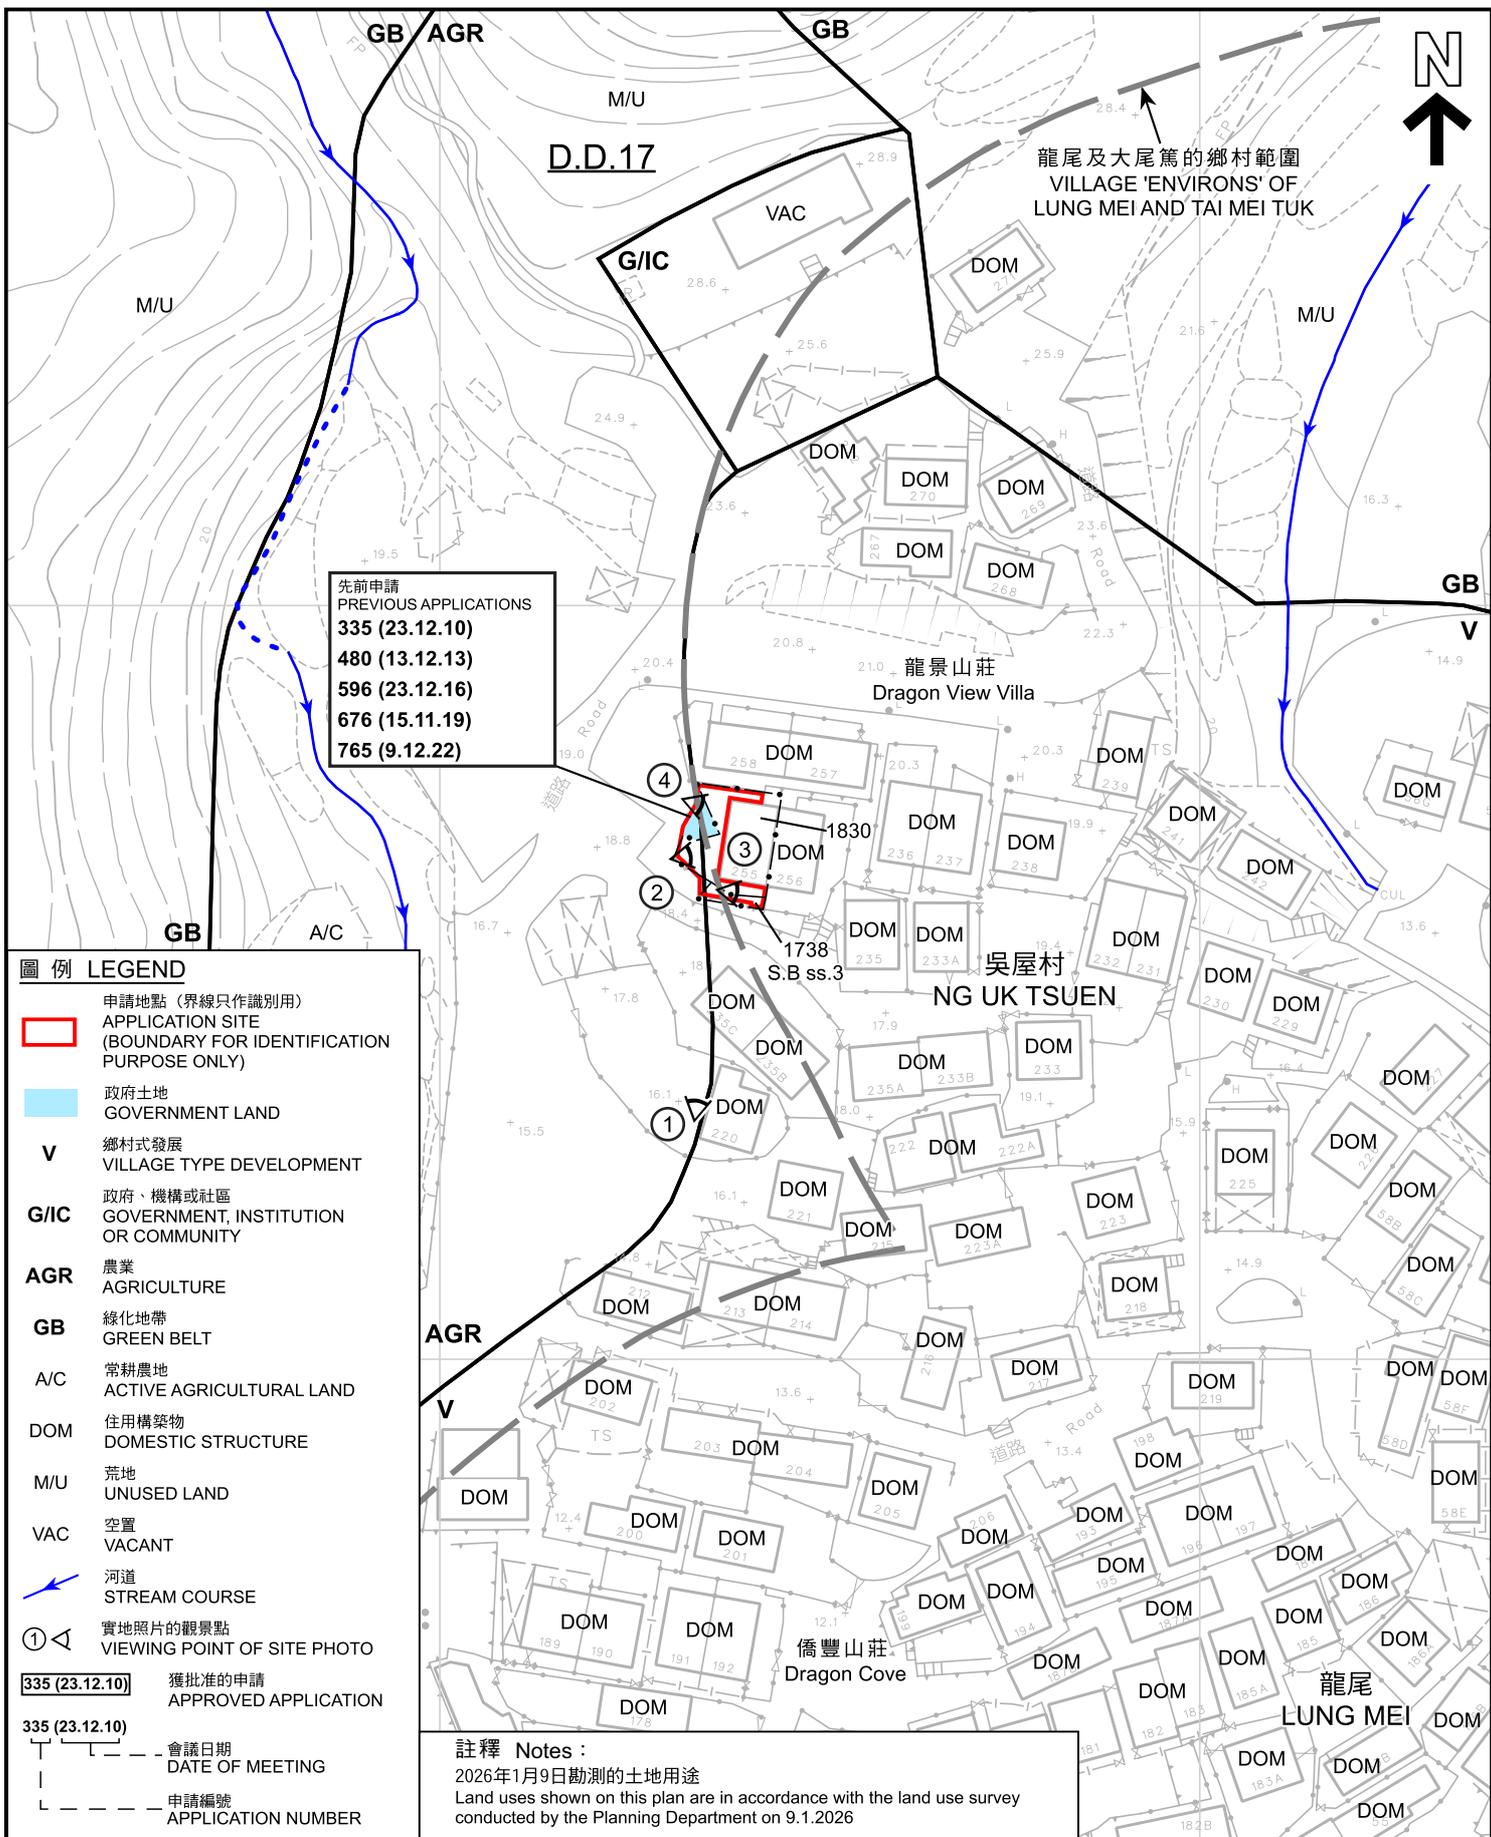

圖例 LEGEND	
	申請地點 (界線只作識別用) APPLICATION SITE (BOUNDARY FOR IDENTIFICATION PURPOSE ONLY)
	政府土地 GOVERNMENT LAND
V	鄉村式發展 VILLAGE TYPE DEVELOPMENT
G/IC	政府、機構或社區 GOVERNMENT, INSTITUTION OR COMMUNITY
AGR	農業 AGRICULTURE
GB	綠化地帶 GREEN BELT
A/C	常耕農地 ACTIVE AGRICULTURAL LAND
DOM	住用構築物 DOMESTIC STRUCTURE
M/U	荒地 UNUSED LAND
VAC	空置 VACANT
	河道 STREAM COURSE
	實地照片的觀景點 VIEWING POINT OF SITE PHOTO
	獲批准的申請 APPROVED APPLICATION
	會議日期 DATE OF MEETING
	申請編號 APPLICATION NUMBER

註釋 Notes :
2026年1月9日勘测的土地用途
Land uses shown on this plan are in accordance with the land use survey conducted by the Planning Department on 9.1.2026

本摘要圖於2026年2月12日擬備，
所根據的資料為測量圖編號
3-SE-18D和3-SE-23B
EXTRACT PLAN PREPARED ON 12.2.2026
BASED ON SURVEY SHEETS No.
3-SE-18D and 3-SE-23B


平面圖 SITE PLAN

臨時私人花園 (為期3年)
大埔龍尾丈量約份第17約
地段第1738號B分段第3小分段 (部分) 及
第1830號 (部分) 和毗連政府土地
TEMPORARY PRIVATE GARDEN FOR A PERIOD OF 3 YEARS
LOTS 1738 S.B ss.3 (PART) AND 1830 (PART) IN D.D. 17 AND
ADJOINING GOVERNMENT LAND, LUNG MEI, TAI PO

SCALE 1 : 1 000 比例尺
0 20 40
米 METRES

規劃署
Planning Department

參考編號 REFERENCE No.	圖 PLAN
A/NE-TK/849	A-2a

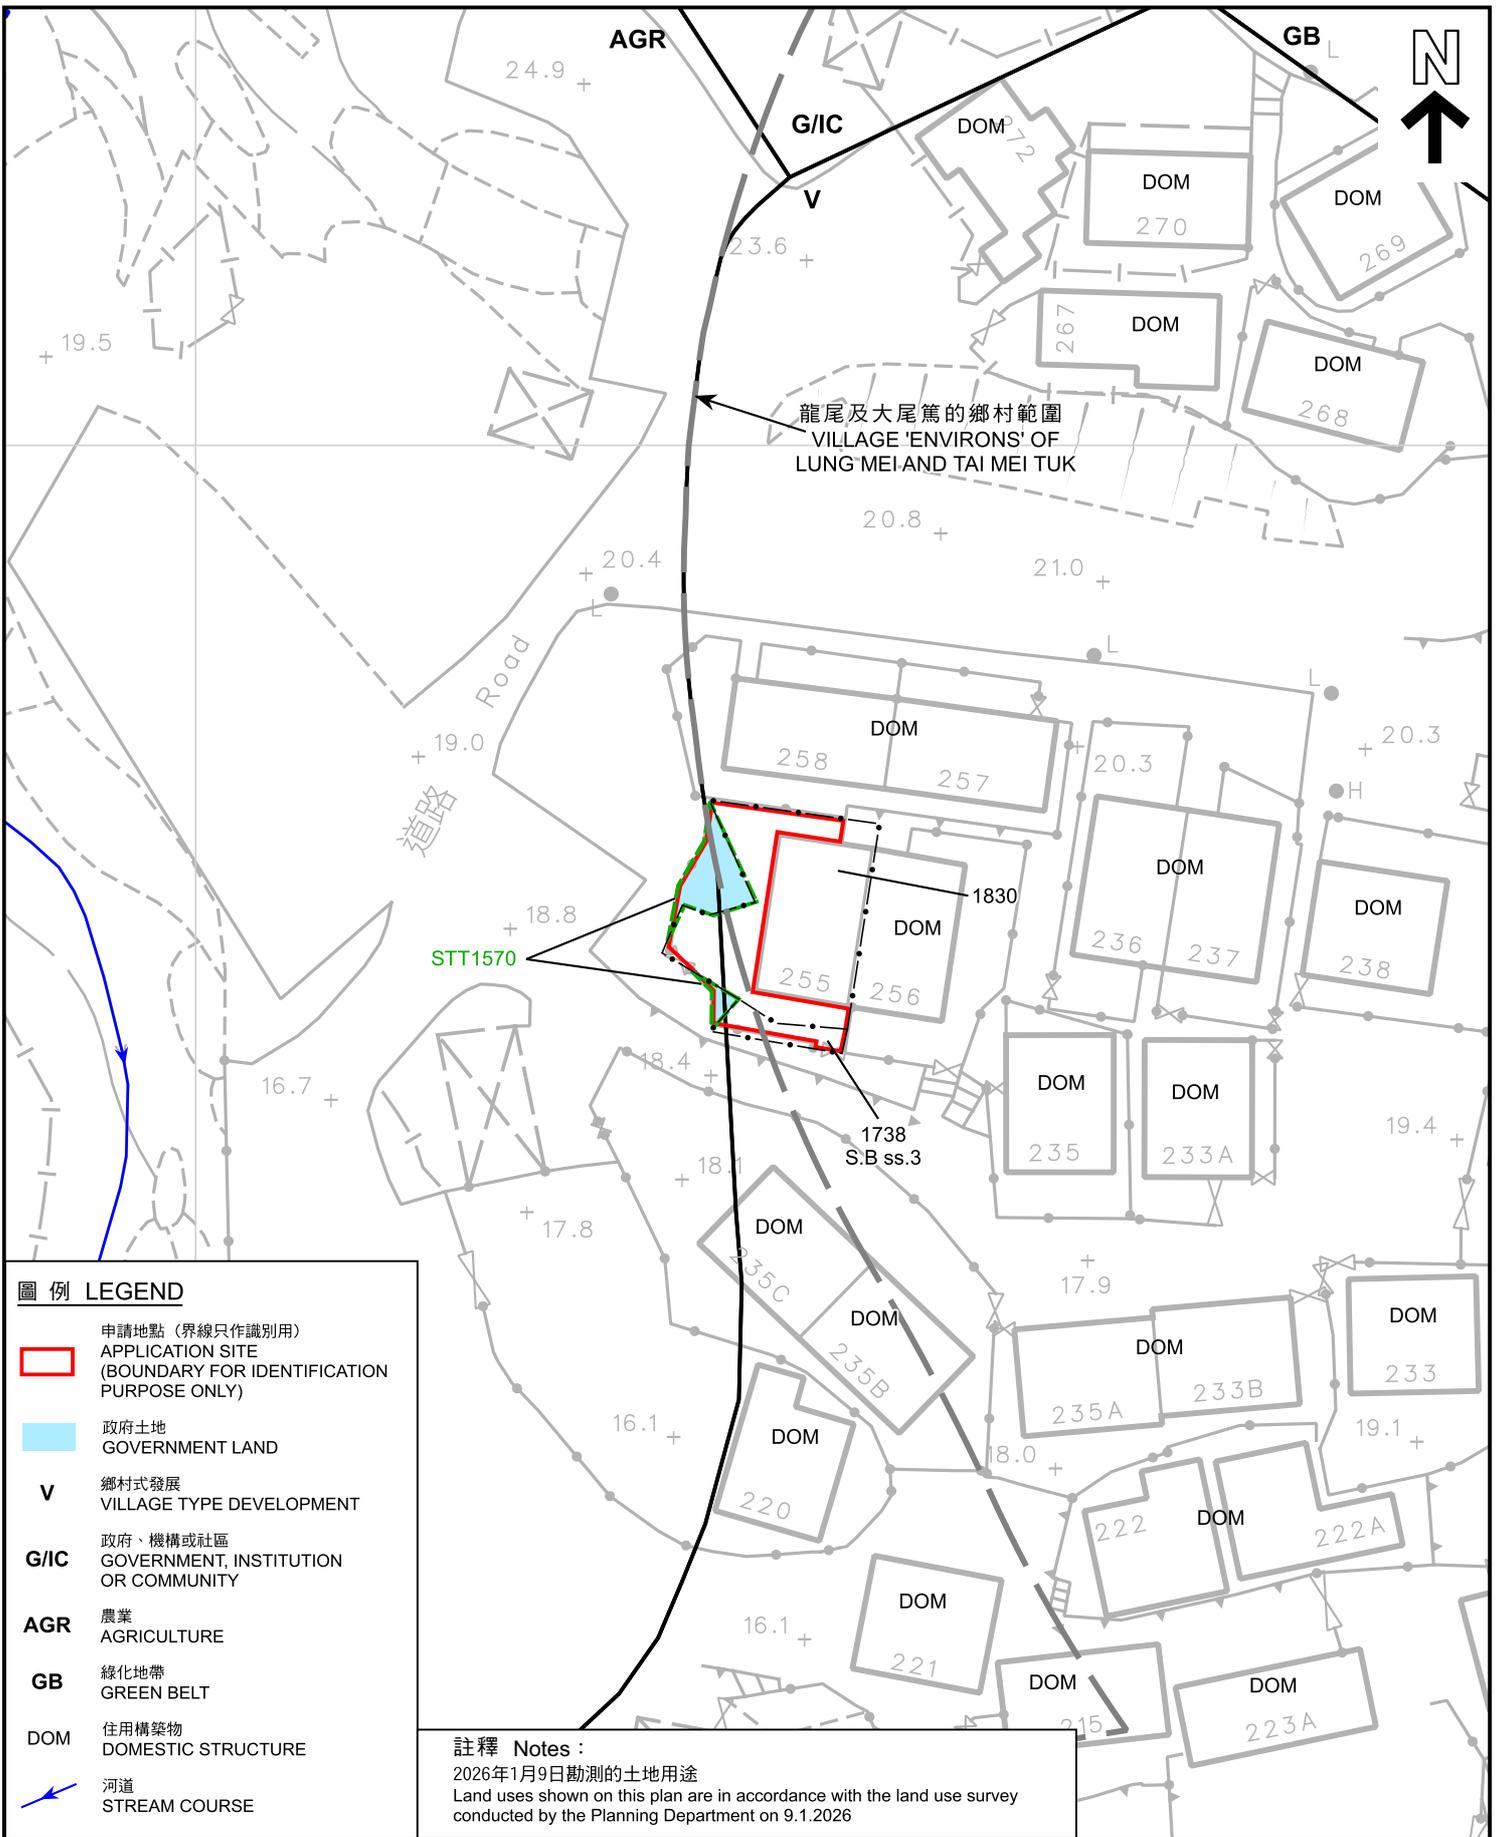

圖例 LEGEND	
	申請地點 (界線只作識別用) APPLICATION SITE (BOUNDARY FOR IDENTIFICATION PURPOSE ONLY)
	政府土地 GOVERNMENT LAND
V	鄉村式發展 VILLAGE TYPE DEVELOPMENT
G/IC	政府、機構或社區 GOVERNMENT, INSTITUTION OR COMMUNITY
AGR	農業 AGRICULTURE
GB	綠化地帶 GREEN BELT
DOM	住用構築物 DOMESTIC STRUCTURE
	河道 STREAM COURSE

註釋 Notes :
2026年1月9日勘測的土地用途
Land uses shown on this plan are in accordance with the land use survey conducted by the Planning Department on 9.1.2026

本摘要圖於2026年2月12日擬備，
所根據的資料為測量圖編號
3-SE-18D和3-SE-23B
EXTRACT PLAN PREPARED ON 12.2.2026
BASED ON SURVEY SHEETS No.
3-SE-18D and 3-SE-23B

平面圖 SITE PLAN

臨時私人花園 (為期3年)
大埔龍尾丈量約份第17約
地段第1738號B分段第3小分段 (部分) 及
第1830號 (部分) 和毗連政府土地
TEMPORARY PRIVATE GARDEN FOR A PERIOD OF 3 YEARS
LOTS 1738 S.B ss.3 (PART) AND 1830 (PART) IN D.D. 17 AND
ADJOINING GOVERNMENT LAND, LUNG MEI, TAI PO

SCALE 1:500 比例尺

米 METRES 10
0
10
20 米 METRES

規劃署
Planning Department

參考編號 REFERENCE No. A/NE-TK/849	圖 PLAN A-2b
---------------------------------------------	-----------------------



圖例 LEGEND

 申請地點 (界線只作識別用)
APPLICATION SITE
(BOUNDARY FOR IDENTIFICATION
PURPOSE ONLY)

本摘要圖於2026年2月12日擬備，
所根據的資料為地政總署
於TDOP系列的正射影像圖
EXTRACT PLAN PREPARED ON 12.2.2026
BASED ON ORTHOPHOTO IN TDOP SERIES
BY LANDS DEPARTMENT

航攝照片 AERIAL PHOTO


臨時私人花園 (為期3年)
大埔龍尾丈量約份第17約
地段第1738號B分段第3小分段 (部分) 及
第1830號 (部分) 和毗連政府土地
TEMPORARY PRIVATE GARDEN FOR A PERIOD OF 3 YEARS
LOTS 1738 S.B ss.3 (PART) AND 1830 (PART) IN D.D. 17 AND
ADJOINING GOVERNMENT LAND, LUNG MEI, TAI PO



規畫署
Planning Department

參考編號
REFERENCE No.
A/NE-TK/849

圖 PLAN
A-3

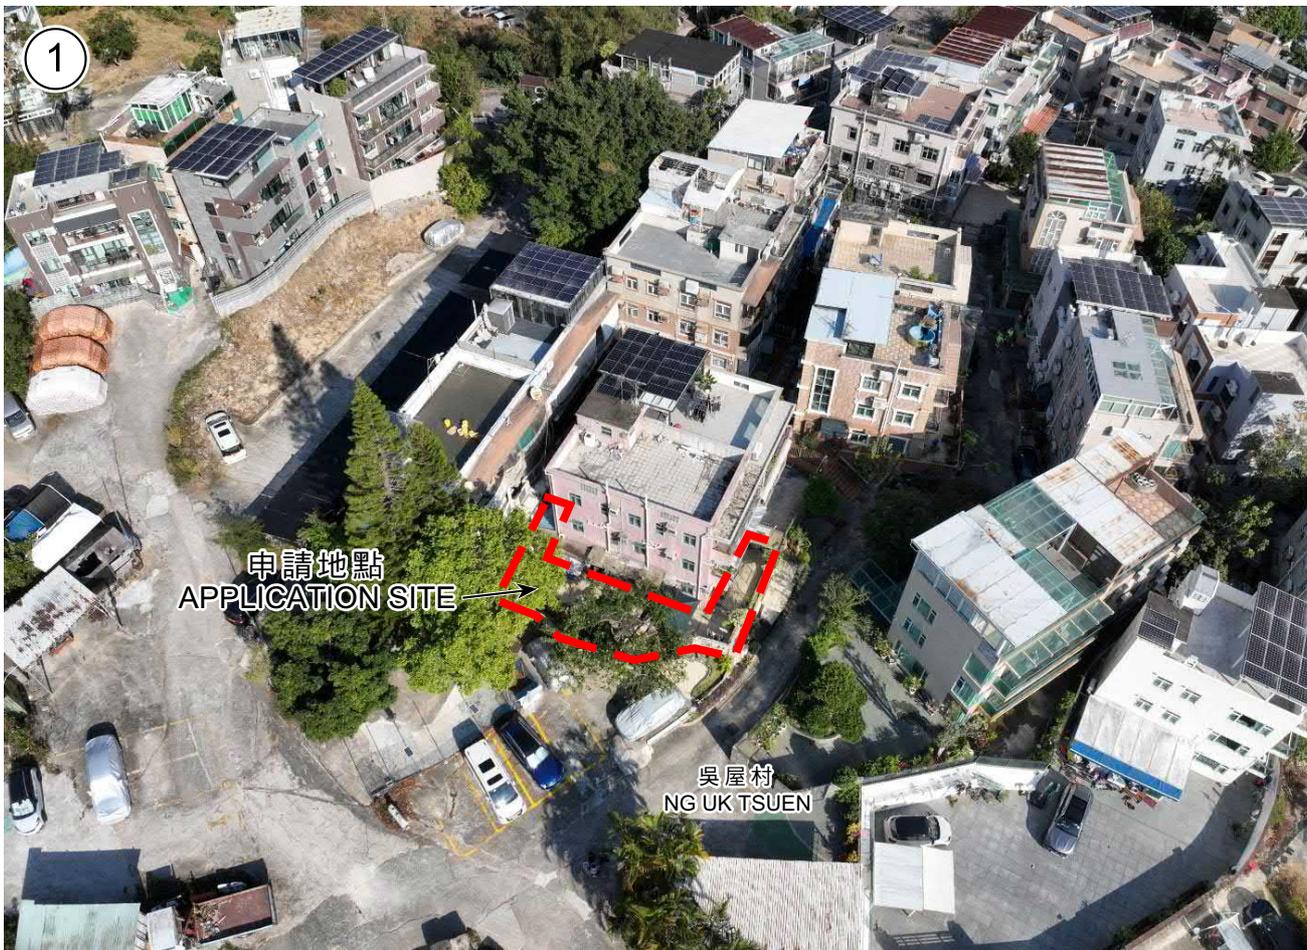

申請地點界線只作識別用
APPLICATION SITE BOUNDARY FOR IDENTIFICATION PURPOSE ONLY

實地照片 SITE PHOTOS

本圖於2026年2月13日擬備，所根據的資料為攝於2026年1月9日的實地照片
PLAN PREPARED ON 13.2.2026 BASED ON SITE PHOTOS TAKEN ON 9.1.2026

臨時私人花園（為期3年）
大埔龍尾丈量約份第17約
地段第1738號B分段第3小分段（部分）及
第1830號（部分）和毗連政府土地
TEMPORARY PRIVATE GARDEN FOR A PERIOD OF 3 YEARS
LOTS 1738 S.B ss.3 (PART) AND 1830 (PART) IN D.D. 17 AND
ADJOINING GOVERNMENT LAND, LUNG MEI, TAI PO



規劃署
Planning Department

參考編號
REFERENCE No.
A/NE-TK/849

圖 PLAN
A-4a



可移動的
葡萄棚架
MOVABLE
GRAPE TRELLIS

申請地點
APPLICATION SITE



管篷
CANOPIES

花槽
PLANTERS

申請地點
APPLICATION SITE

申請地點界線只作識別用
APPLICATION SITE BOUNDARY FOR IDENTIFICATION PURPOSE ONLY

實地照片 SITE PHOTOS

本圖於2026年2月13日擬備，所根據的資料為攝於2026年1月9日的實地照片

PLAN PREPARED ON 13.2.2026 BASED ON SITE PHOTOS TAKEN ON 9.1.2026

臨時私人花園（為期3年）
大埔龍尾丈量約份第17約
地段第1738號B分段第3小分段（部分）及
第1830號（部分）和毗連政府土地
TEMPORARY PRIVATE GARDEN FOR A PERIOD OF 3 YEARS
LOTS 1738 S.B ss.3 (PART) AND 1830 (PART) IN D.D. 17 AND
ADJOINING GOVERNMENT LAND, LUNG MEI, TAI PO



規劃署
Planning Department

參考編號
REFERENCE No.
A/NE-TK/849

圖 PLAN
A-4b