



D.D. 28

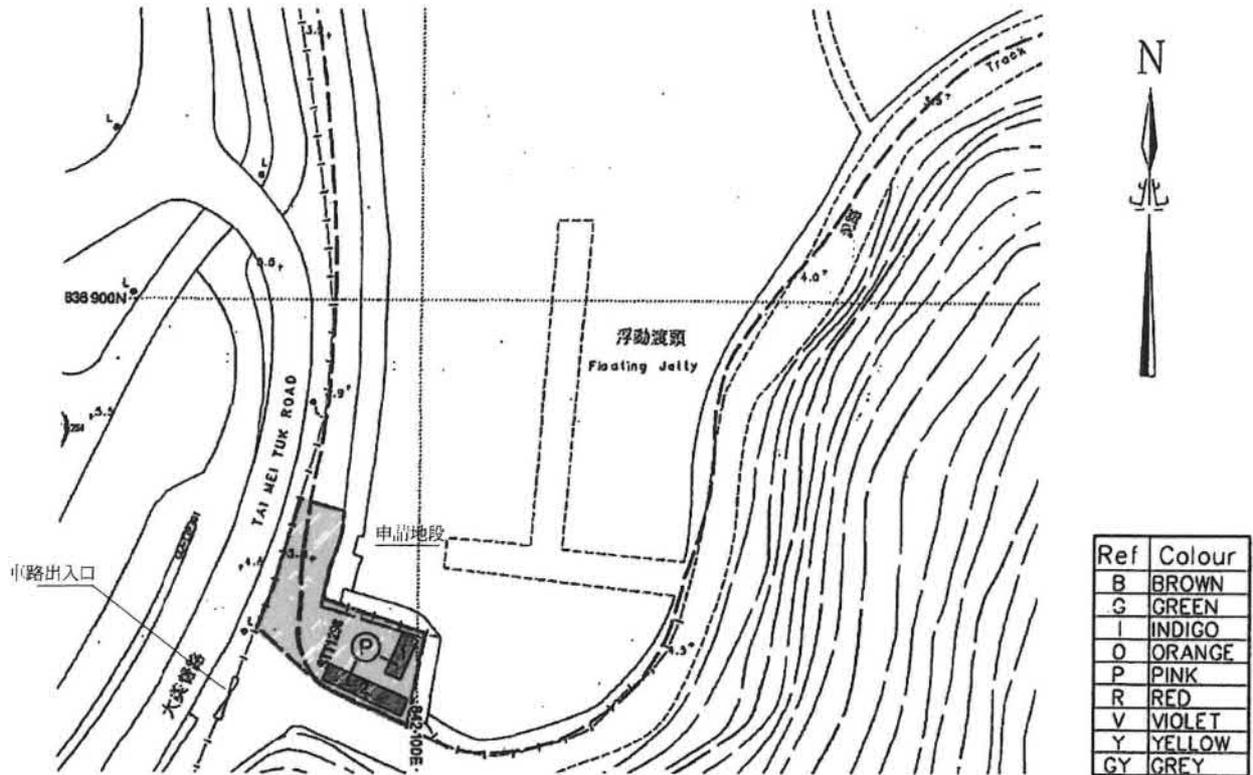


Ref	Colour
B	BROWN
G	GREEN
I	INDIGO
O	ORANGE
P	PINK
R	RED
V	VIOLET
Y	YELLOW
GY	GREY

Coloured Pink Area 44.6276 Square Metres (About)

SCALE

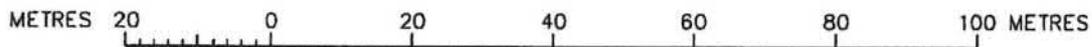

LOCATION

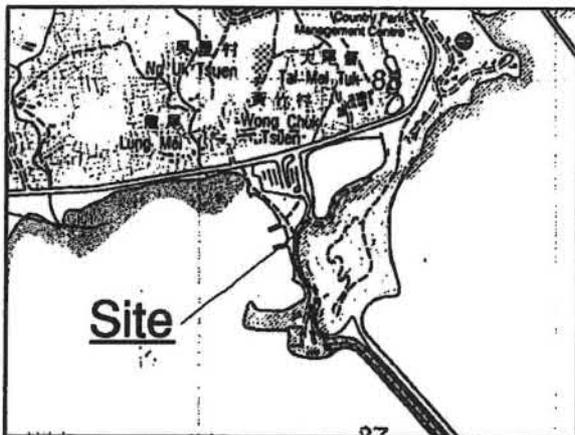


SCALE

LEGEND

1 & 2 CONTAINERS

	length(m)	width(m)	height(m)
CONTAINER 1:	6.10	2.44	2.44
CONTAINER 2:	12.19	2.44	2.44

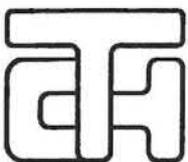

T. H. & ASSOCIATES LTD.

Plan no. TP/28/GL

Signature:


T. H. CHAN (MHKIS, MRICS, RPS(LS))
DATE: 18 July, 2016



參考編號
REFERENCE No. A/NE-TK/852

繪圖 DRAWING A-1

(來源：申請人建議書)
(SOURCE: APPLICANT'S SUBMISSION PLAN)

室內平面圖

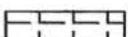-  釣魚用品儲存庫
-  租用釣魚用品
-  售賣小食

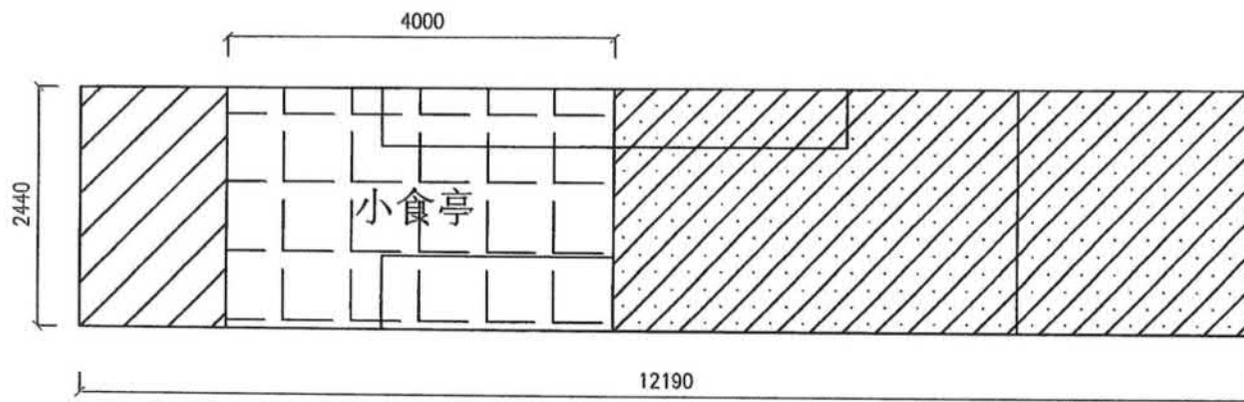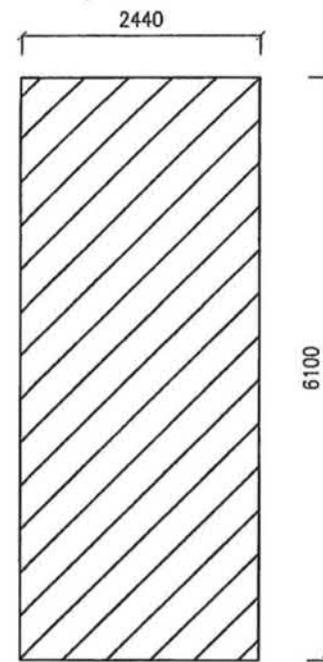

參考編號
REFERENCE No. A/NE-TK/852


繪圖 DRAWING A-2

(來源：申請人建議書)
(SOURCE: APPLICANT'S SUBMISSION PLAN)



要覽圖 KEY PLAN

SCALE 1 : 50 000 比例尺

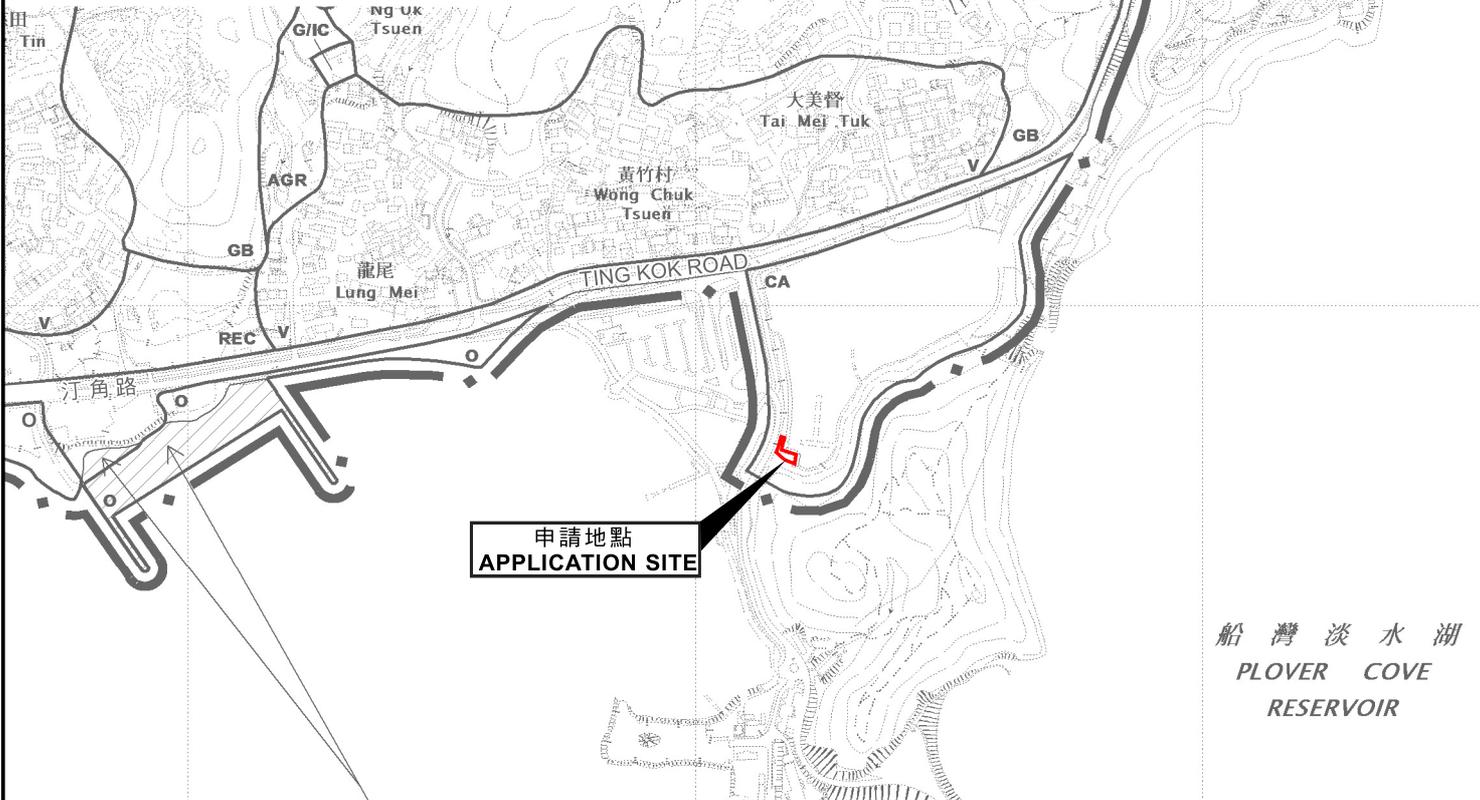

申請地點 APPLICATION SITE

船灣淡水湖
PLOVER COVE
RESERVOIR


船灣海
PLOVER COVE
(SHUEN WAN HOI)

這是1990年9月7日在憲報公布的中期發展審批地區圖編號 IDPA/NE-TK/1 沒有涵蓋的範圍，但已包括在汀角分區計劃大綱草圖編號 S/NE-TK/14 的規劃區內。
AREA NOT FALLING WITHIN THE BOUNDARIES OF THE IDPA PLAN No. IDPA/NE-TK/1 PUBLISHED IN THE GAZETTE ON 7.9.1990 BUT INCLUDED IN THE PLANNING SCHEME AREA ON THE DRAFT TING KOK OUTLINE ZONING PLAN No. S/NE-TK/14.

申請地點界限只作識別用
APPLICATION SITE BOUNDARY FOR IDENTIFICATION PURPOSE ONLY

位置圖 LOCATION PLAN


臨時商店及服務行業（售賣小食及出租和存放與釣魚有關的用具）的規劃許可續期（為期3年）
大埔大美督丈量約份第28約的政府土地
RENEWAL OF PLANNING APPROVAL FOR TEMPORARY SHOP AND SERVICES (SELLING OF REFRESHMENT, HIRING OF FISHING-RELATED ACCESSORIES AND STORAGE) FOR A PERIOD OF 3 YEARS GOVERNMENT LAND IN D.D. 28, TAI MEI TUK, TAI PO

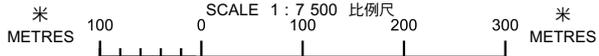

參考編號
REFERENCE No.
A/NE-TK/852

圖 PLAN
A-1a

本摘要圖於2026年2月9日擬備，所根據的資料為於2015年10月27日核准的分區計劃大綱圖編號S/NE-TK/19 EXTRACT PLAN PREPARED ON 9.2.2026 BASED ON OUTLINE ZONING PLAN No. S/NE-TK/19 APPROVED ON 27.10.2015

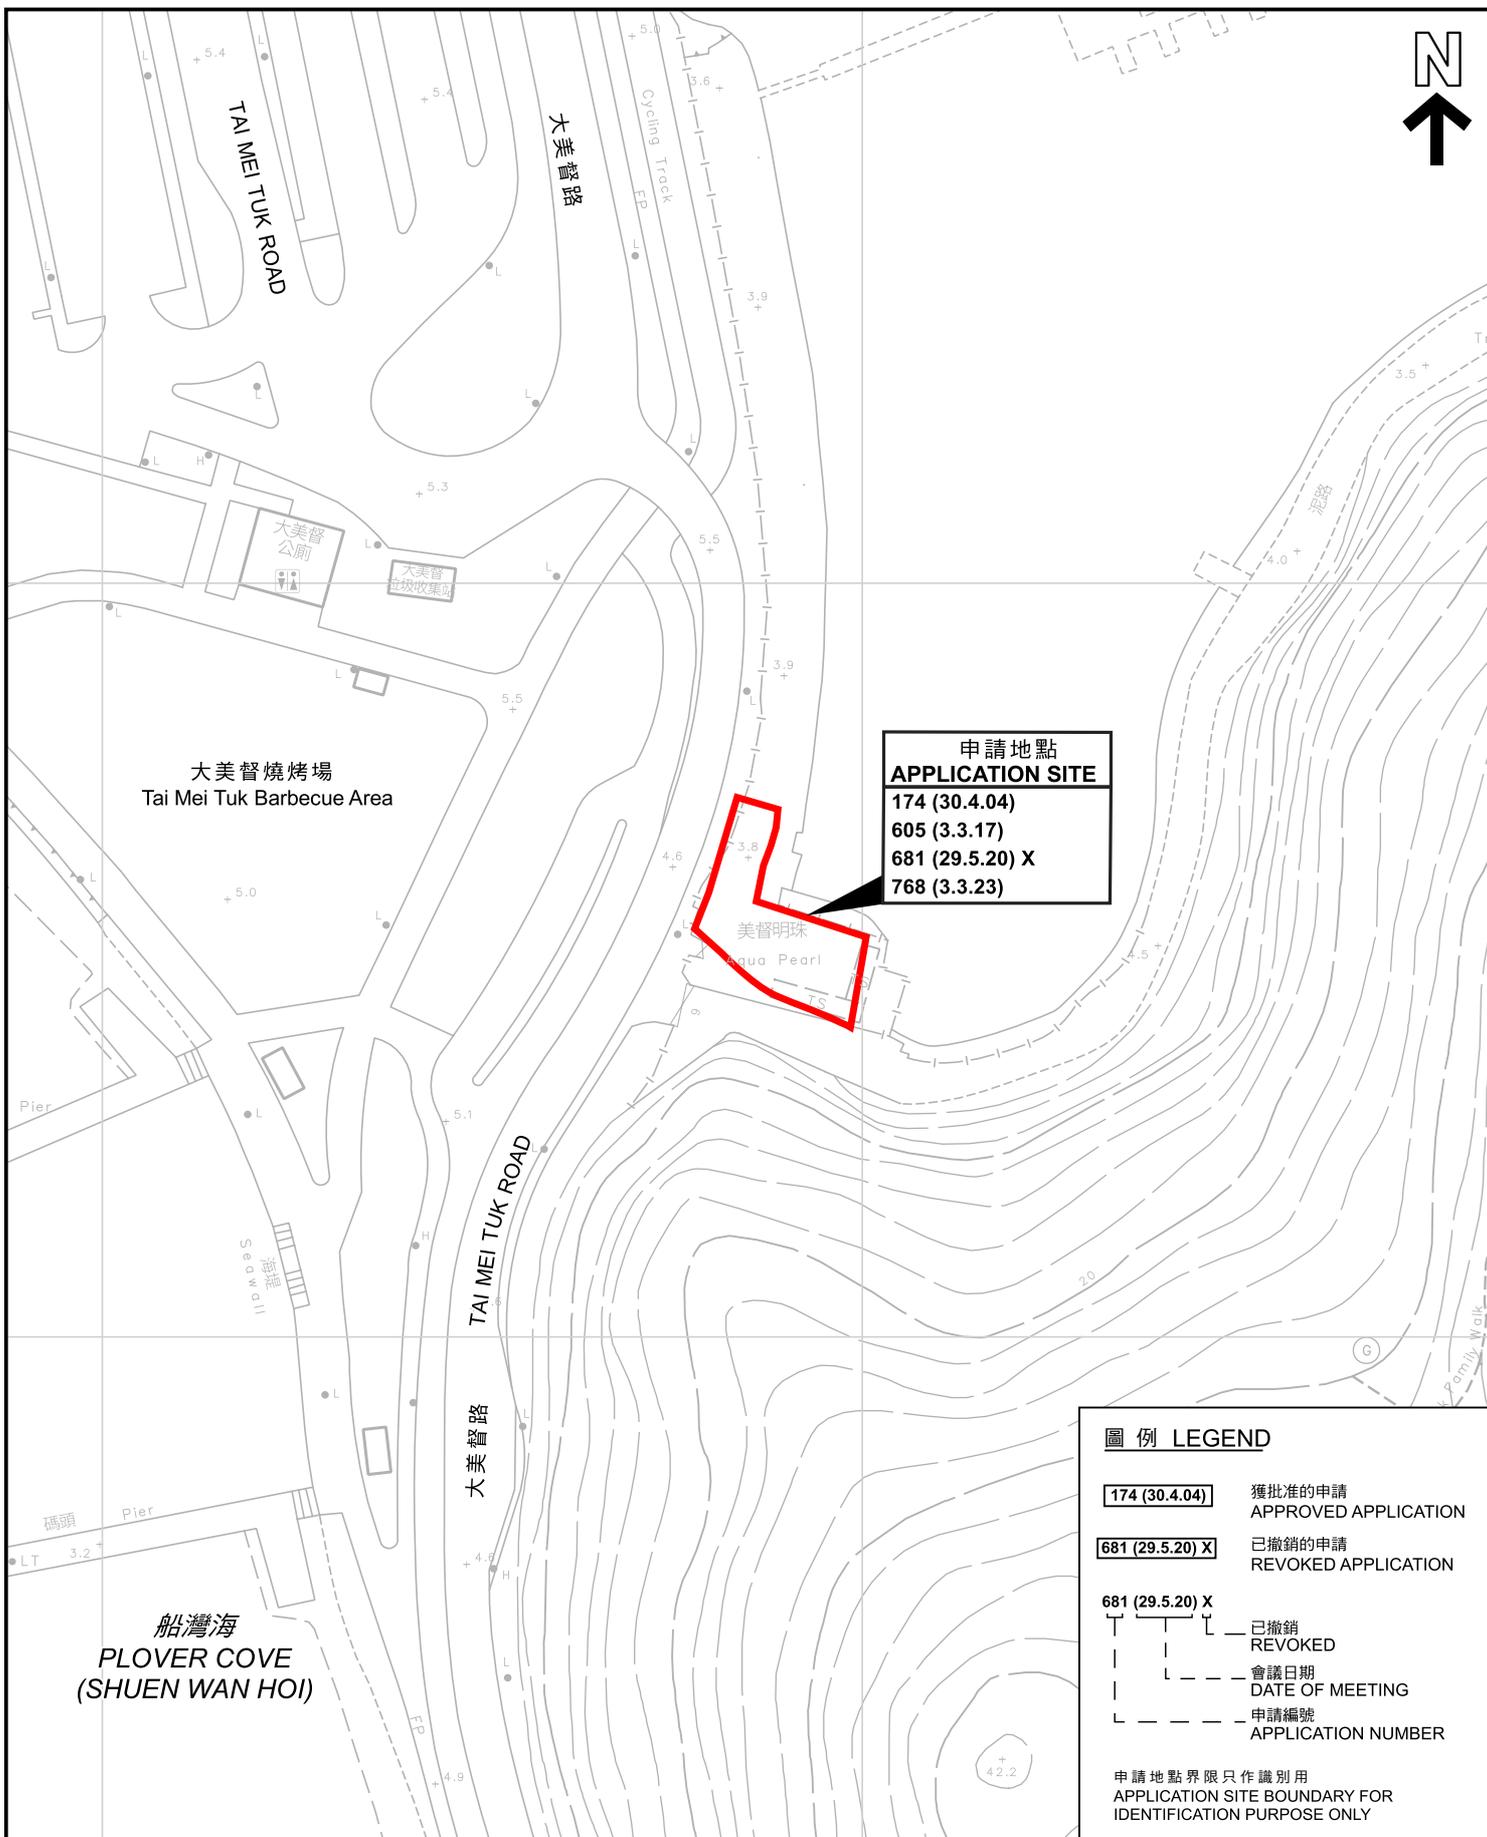

圖例 LEGEND

- 174 (30.4.04)** 獲批准的申請
APPROVED APPLICATION
- 681 (29.5.20) X** 已撤銷的申請
REVOKED APPLICATION

- 681 (29.5.20) X**
- ┌──┐ ┌──┐ ┌──┐ 已撤銷
REVOKED
- └──┘ └──┘ └──┘ 會議日期
DATE OF MEETING
- ┌──┐ ┌──┐ ┌──┐ 申請編號
APPLICATION NUMBER

申請地點界限只作識別用
APPLICATION SITE BOUNDARY FOR IDENTIFICATION PURPOSE ONLY

先前申請圖 PREVIOUS APPLICATIONS PLAN

臨時商店及服務行業（售賣小食及出租和存放與釣魚有關的用具）
的規劃許可續期（為期3年）
大埔大美督丈量約份第28約的政府土地
RENEWAL OF PLANNING APPROVAL FOR TEMPORARY SHOP AND SERVICES
(SELLING OF REFRESHMENT, HIRING OF FISHING-RELATED ACCESSORIES
AND STORAGE) FOR A PERIOD OF 3 YEARS
GOVERNMENT LAND IN D.D. 28, TAI MEI TUK, TAI PO



本摘要圖於2026年2月9日擬備，
所根據的資料為測量圖編號
3-SE-23B和3-SE-24A
EXTRACT PLAN PREPARED ON 9.2.2026
BASED ON SURVEY SHEETS No.
3-SE-23B and 3-SE-24A



規劃署
Planning Department

參考編號
REFERENCE No.
A/NE-TK/852

圖 PLAN
A-1b

