

843100E

843150E

Layout Plan of Car Park at Lot Nos. 146 RP (Part) & 147 (Part) in D.D. 401



820100N

820100N

820050N

820050N



LEGEND :-

- Extent of Carpark Layout
- Carpark Space (2.5m x 5m)

SCALE (about)

DATE : 5 December 2025


843100E

843150E

(資料來源：申請人於 08.01.2026 呈交的資料)
(Source : Applicant's Submission of 08.01.2026)

參考編號 REFERENCE No. A/SK-TLS/72

繪圖 DRAWING A-1

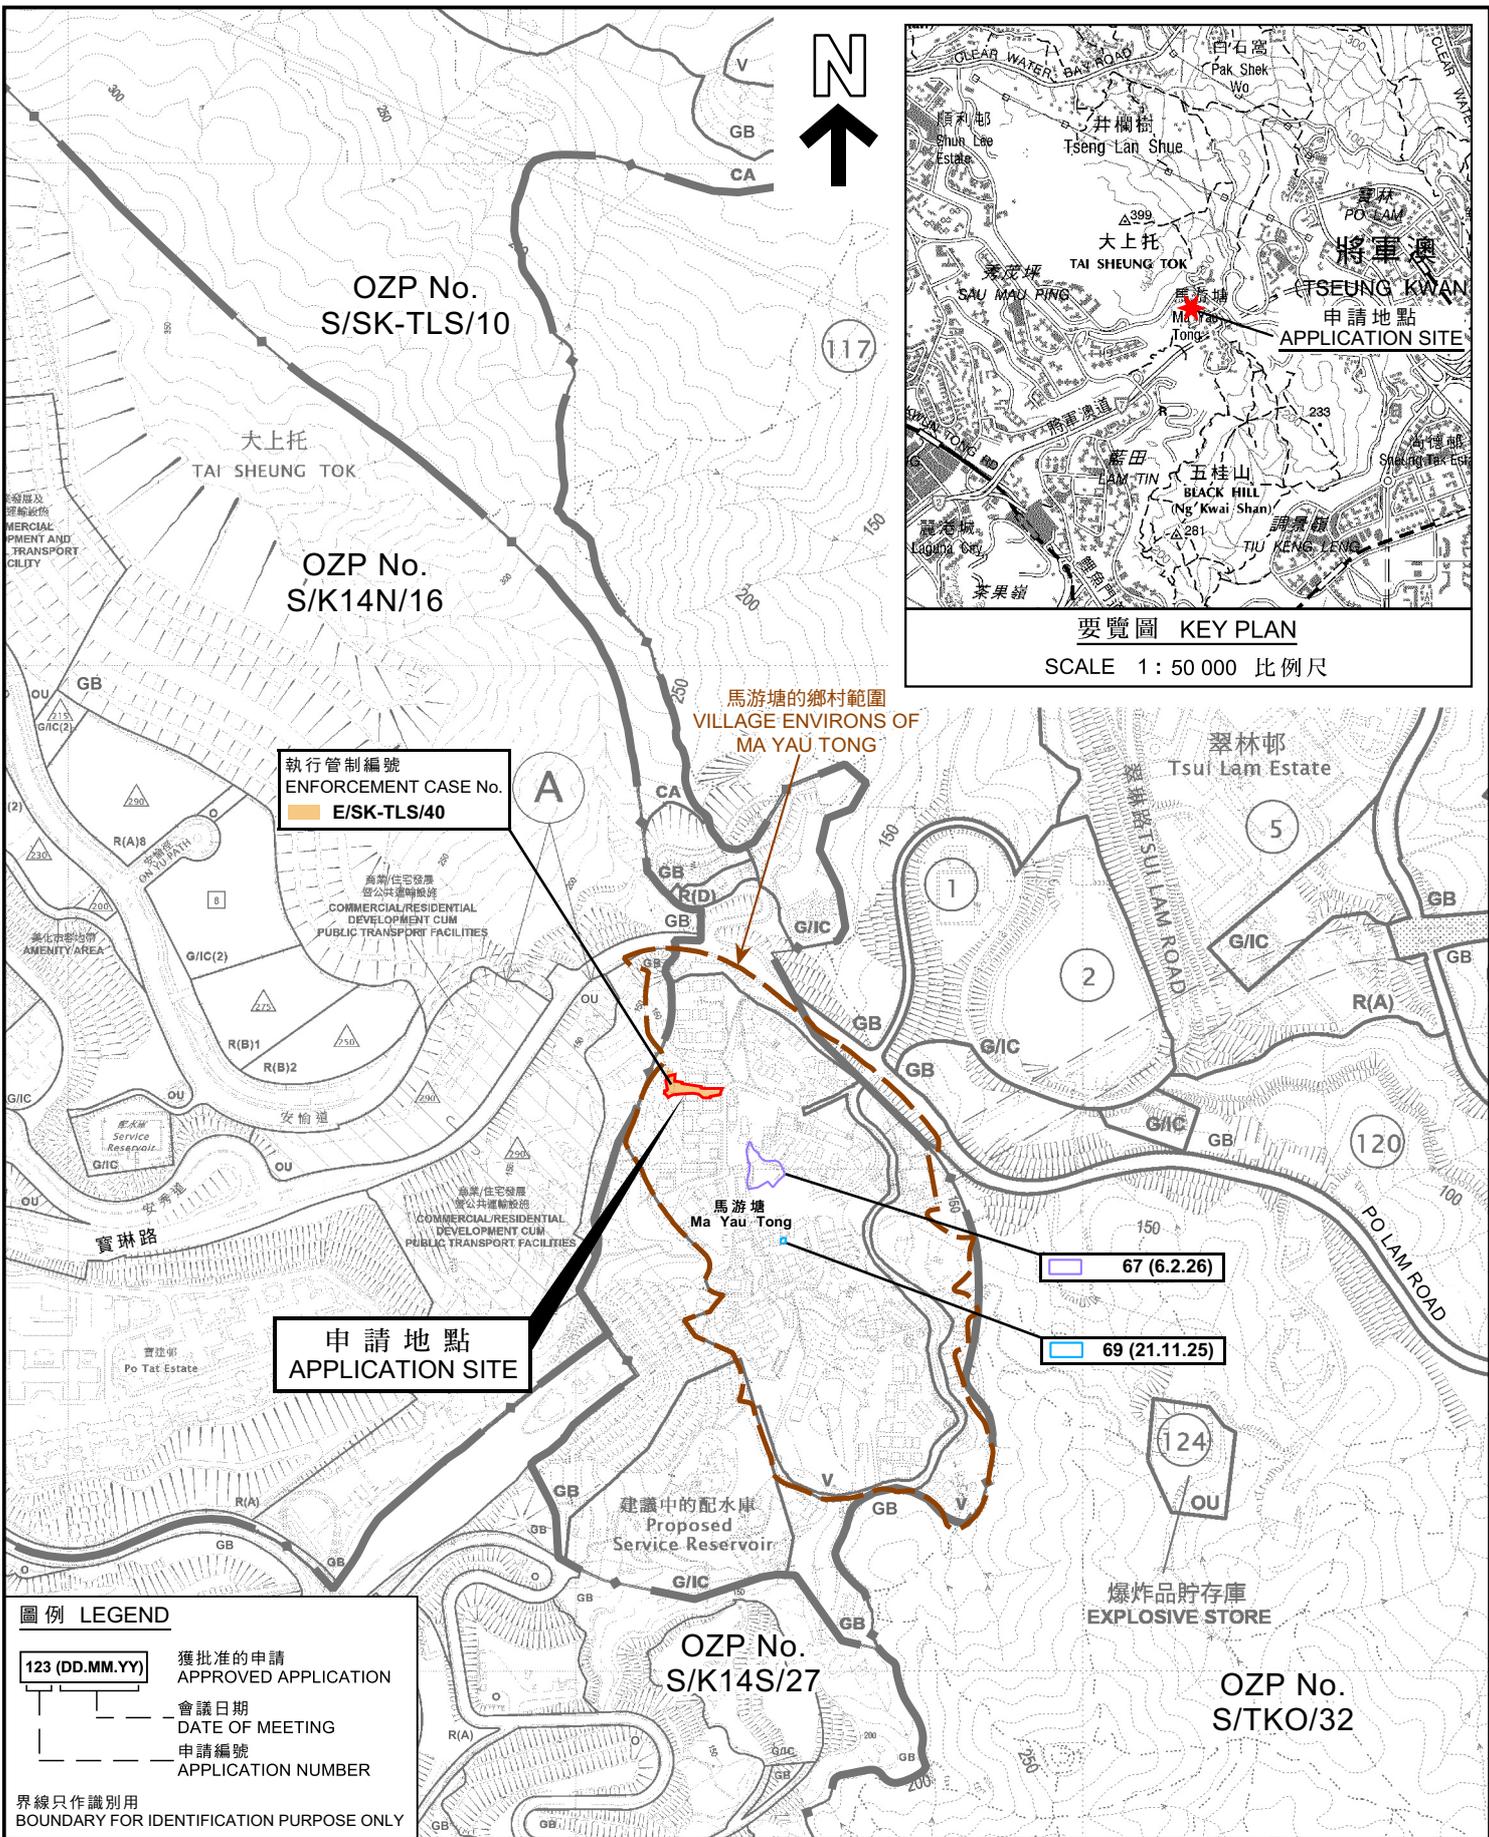

要覽圖 KEY PLAN
SCALE 1 : 50 000 比例尺

執行管制編號
ENFORCEMENT CASE No.
E/SK-TLS/40

申請地點
APPLICATION SITE

馬游塘的鄉村範圍
VILLAGE ENVIRONS OF
MA YAU TONG

馬游塘
Ma Yau Tong

建議中的配水庫
Proposed
Service Reservoir


爆炸品貯存庫
EXPLOSIVE STORE

圖例 LEGEND

123 (DD.MM.YY)	獲批准的申請 APPROVED APPLICATION
---	會議日期 DATE OF MEETING
---	申請編號 APPLICATION NUMBER
界線只作識別用 BOUNDARY FOR IDENTIFICATION PURPOSE ONLY	

位置圖 LOCATION PLAN

臨時公眾停車場（只限私家車）（為期3年）
西貢馬游塘丈量約份第401約地段第146號餘段（部分）及
第147號（部分）和毗連政府土地
TEMPORARY PUBLIC VEHICLE PARK (PRIVATE CARS ONLY)
FOR A PERIOD OF 3 YEARS
LOTS 146 RP (PART) AND 147 (PART) IN D.D. 401 AND
ADJOINING GOVERNMENT LAND, MA YAU TONG, SAI KUNG

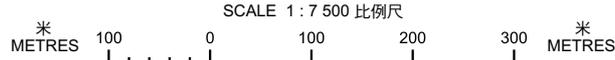


規劃署
Planning Department

參考編號
REFERENCE No.
A/SK-TLS/72

圖 PLAN
A-1


本摘要圖於2026年2月2日撥備，
所根據的資料為於2023年4月25日
核准的分區計劃大綱圖編號S/SK-TLS/10
EXTRACT PLAN PREPARED ON 2.2.2026
BASED ON OUTLINE ZONING PLAN
No. S/SK-TLS/10 APPROVED ON 25.4.2023

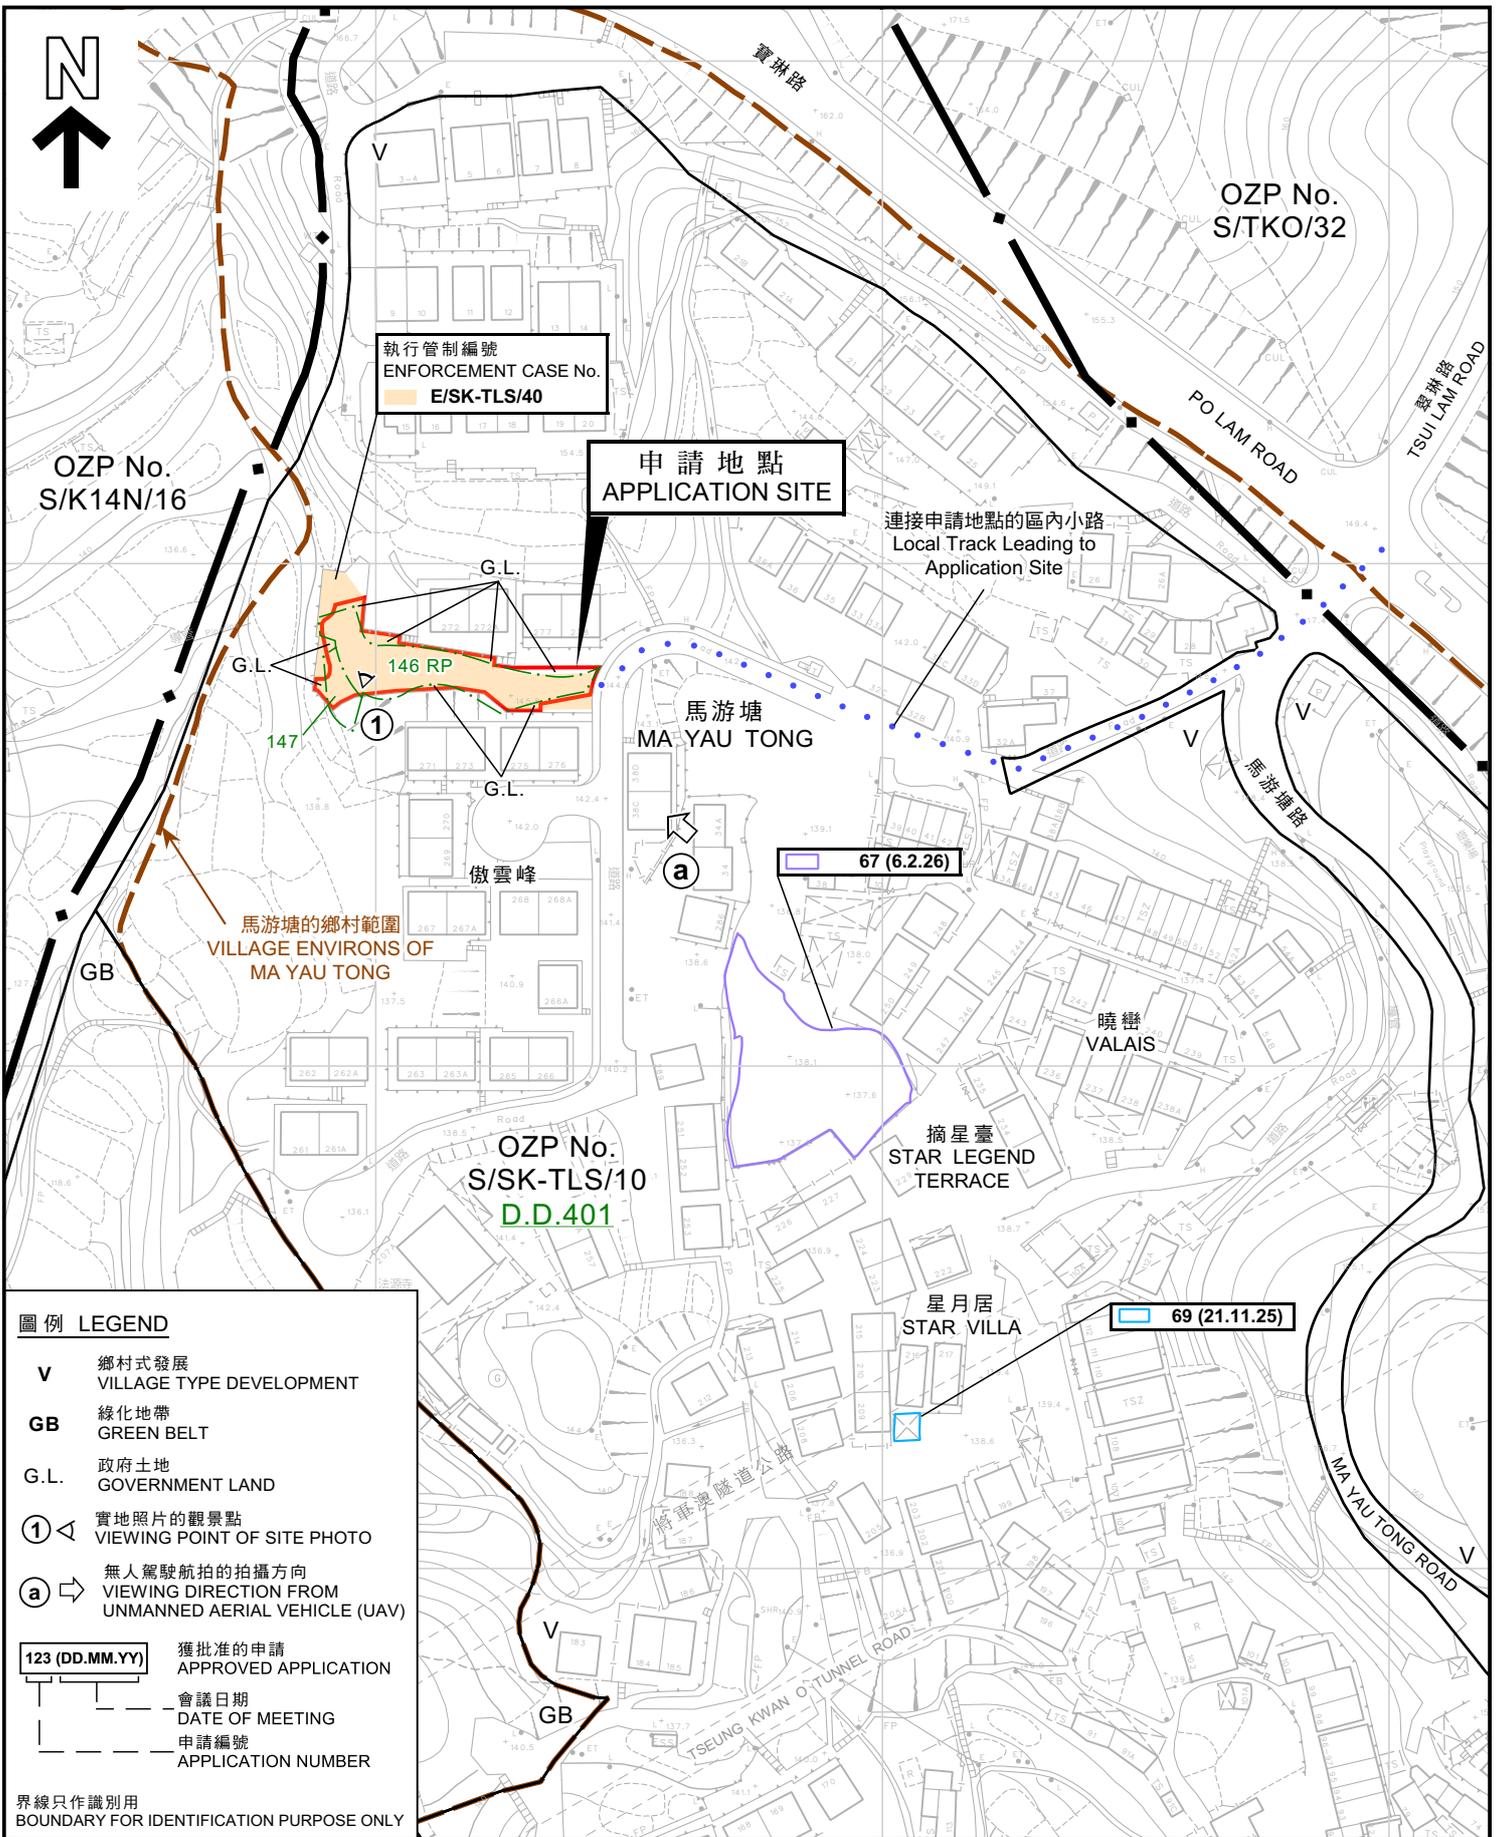

平面圖 SITE PLAN

臨時公眾停車場（只限私家車）（為期3年）
西貢馬游塘丈量約份第401約地段第146號餘段（部分）及
第147號（部分）和毗連政府土地
TEMPORARY PUBLIC VEHICLE PARK (PRIVATE CARS ONLY)
FOR A PERIOD OF 3 YEARS
LOTS 146 RP (PART) AND 147 (PART) IN D.D. 401 AND
ADJOINING GOVERNMENT LAND, MA YAU TONG, SAI KUNG

SCALE 1:1 500 比例尺

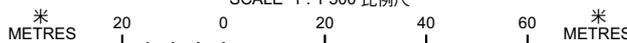

規劃署
Planning Department

參考編號
REFERENCE No.
A/SK-TLS/72

圖 PLAN
A-2

本摘要圖於2026年2月2日擬備，
所根據的資料為測量圖編號
11-NE-19B
EXTRACT PLAN PREPARED ON 2.2.2026
BASED ON SURVEY SHEET No. 11-NE-19B

1



a



界線只作識別用
BOUNDARY FOR IDENTIFICATION PURPOSE ONLY

實地照片 SITE PHOTO

臨時公眾停車場（只限私家車）（為期3年）
 西貢馬游塘丈量約份第401約地段第146號餘段（部分）及
 第147號（部分）和毗連政府土地
 TEMPORARY PUBLIC VEHICLE PARK (PRIVATE CARS ONLY)
 FOR A PERIOD OF 3 YEARS
 LOTS 146 RP (PART) AND 147 (PART) IN D.D. 401 AND
 ADJOINING GOVERNMENT LAND, MA YAU TONG, SAI KUNG



規劃署
 Planning Department

參考編號
 REFERENCE No.
 A/SK-TLS/72

圖 PLAN
 A-4

本圖於2026年2月2日擬備，所根據的資料為攝於2026年1月13日的實地照片（上圖）及攝於2026年1月13日的無人駕駛航拍照片（下圖）
 PLAN PREPARED ON 2.2.2026 BASED ON SITE PHOTO TAKEN ON 13.1.2026 (UPPER PHOTO) AND BASED ON UNMANNED AERIAL VEHICLE (UAV) PHOTO TAKEN ON 13.1.2026 (LOWER PHOTO)