
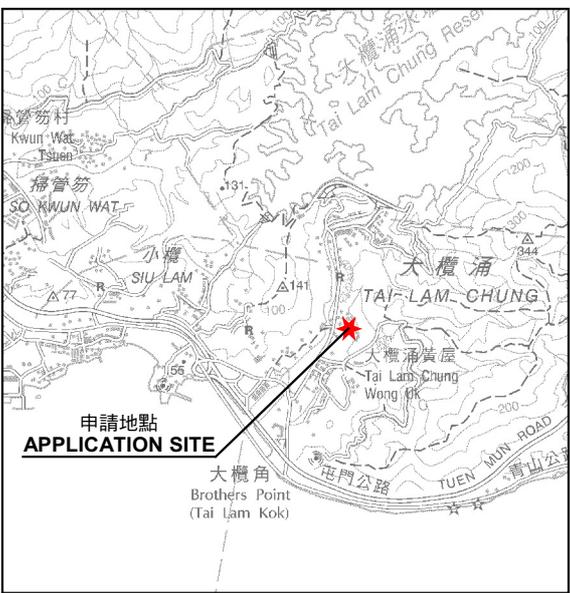


參考編號 REFERENCE No. A/TM-SKW/140	繪圖 DRAWING A-1
--	--------------------------

(摘錄自申請人於2. 1. 2026呈交的申請書)
 (Extract from Applicant's
 Submission of 2.1.2026)

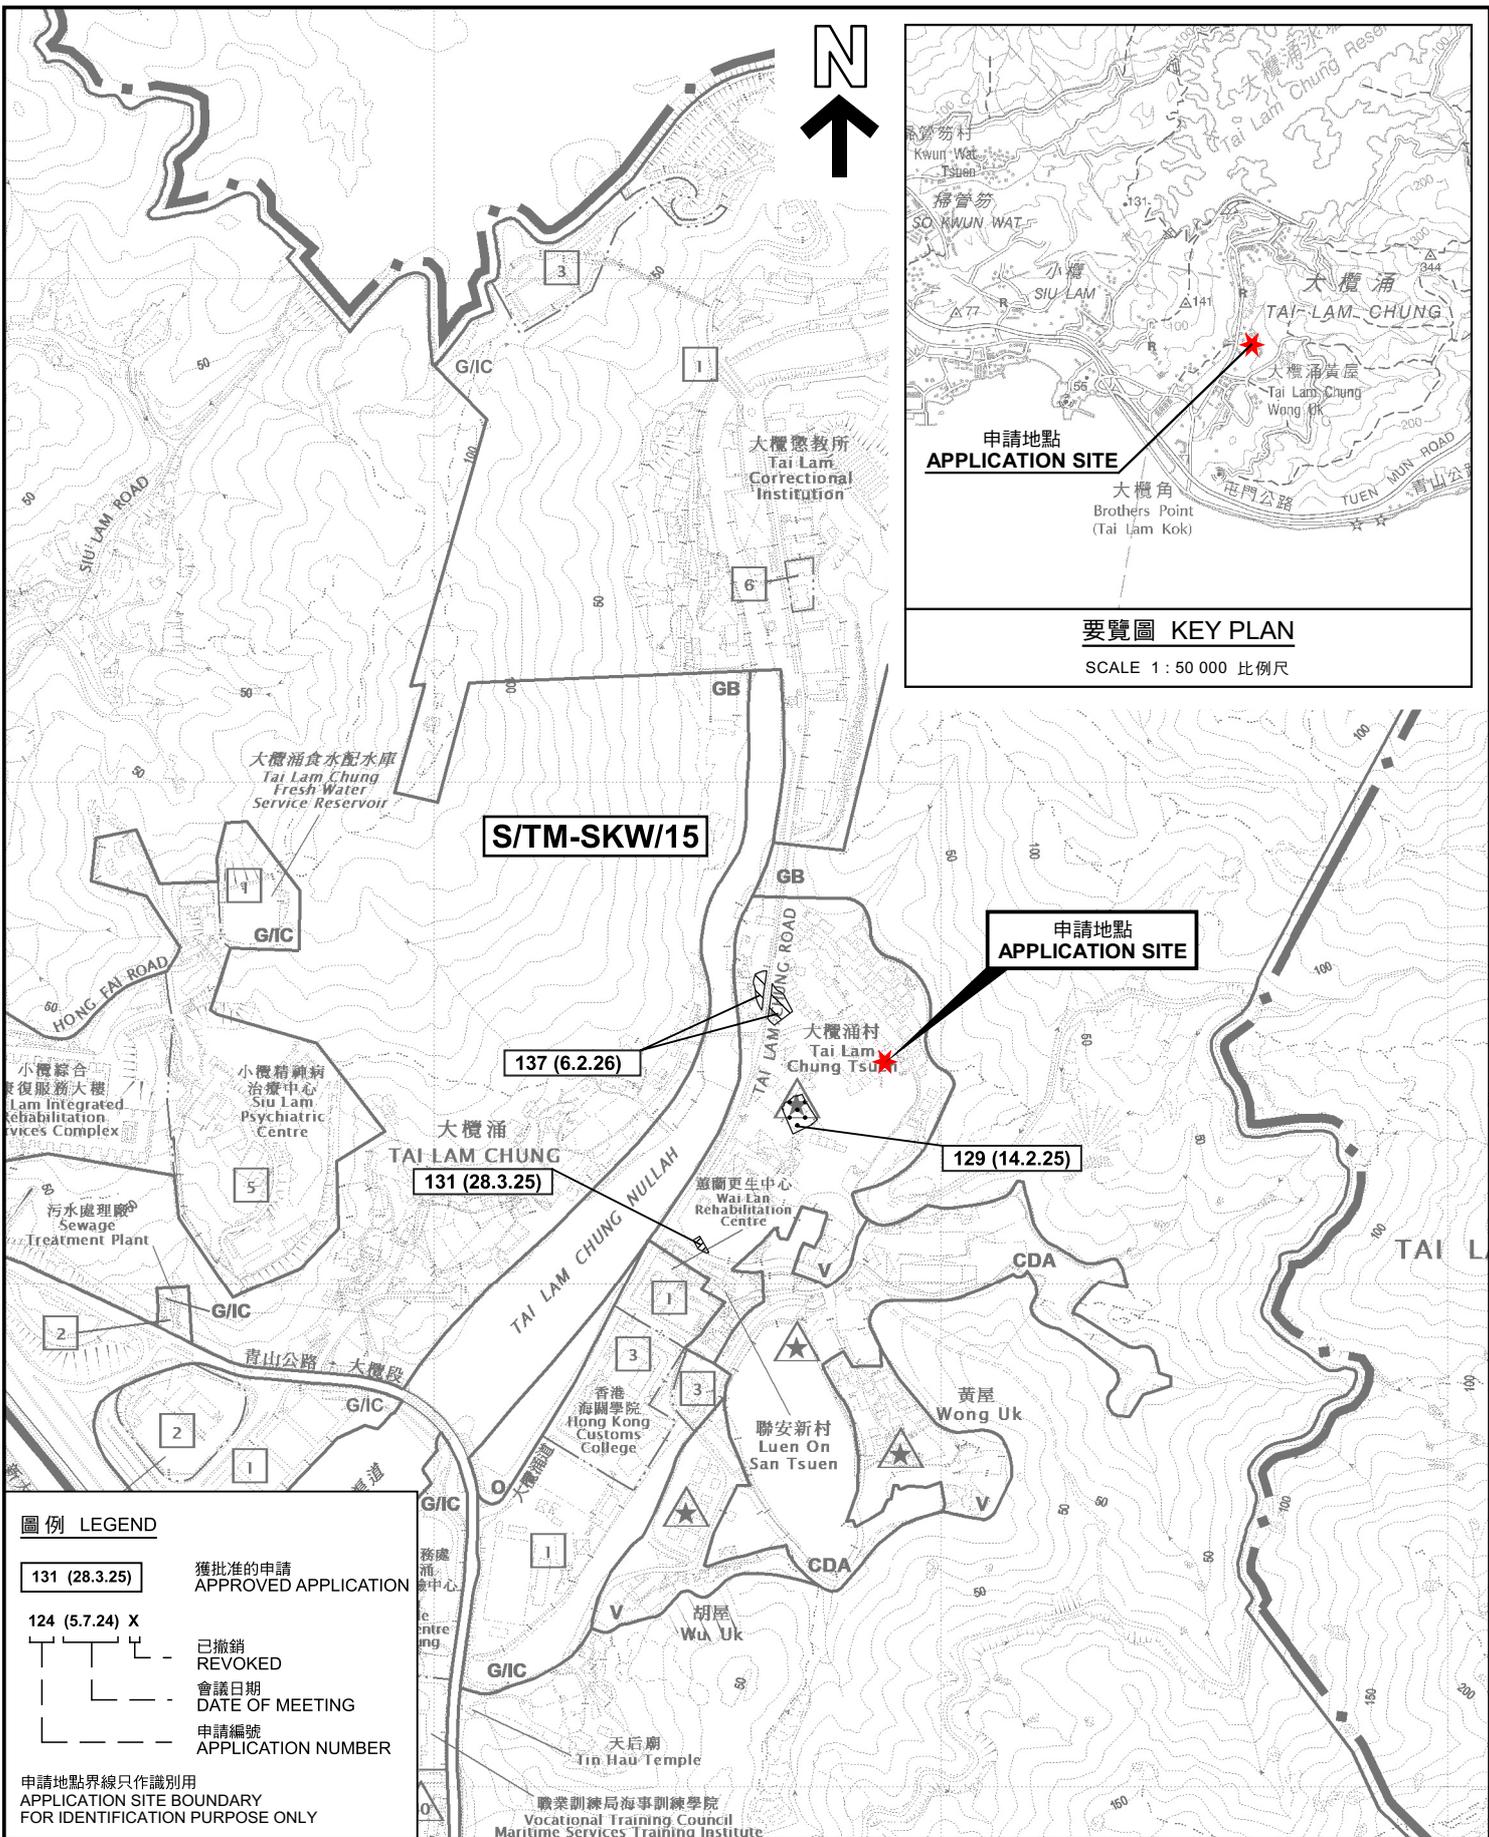

要覽圖 KEY PLAN
SCALE 1 : 50 000 比例尺

圖例 LEGEND

131 (28.3.25) 獲批准的申請 APPROVED APPLICATION

124 (5.7.24) X 已撤銷 REVOKED

--- 會議日期 DATE OF MEETING


--- 申請編號 APPLICATION NUMBER

申請地點界線只作識別用
APPLICATION SITE BOUNDARY
FOR IDENTIFICATION PURPOSE ONLY

位置圖 LOCATION PLAN

本摘要圖於2026年2月13日擬備，
所根據的資料為於2023年10月3日
核准的分區計劃大綱圖編號 S/TM-SKW/15
EXTRACT PLAN PREPARED ON 13.2.2026
BASED ON OUTLINE ZONING PLAN No.
S/TM-SKW/15 APPROVED ON 3.10.2023


擬建臨時商店及服務行業(為期3年)
屯門大欄涌村丈量約份第385約地段第215號
PROPOSED TEMPORARY SHOP AND SERVICES
FOR A PERIOD OF 3 YEARS
LOT 215 IN D.D. 385, TAI LAM CHUNG TSUEN, TUEN MUN

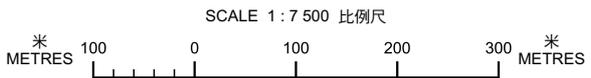

規劃署
Planning Department

參考編號
REFERENCE No.
A/TM-SKW/140

圖 PLAN
A-1

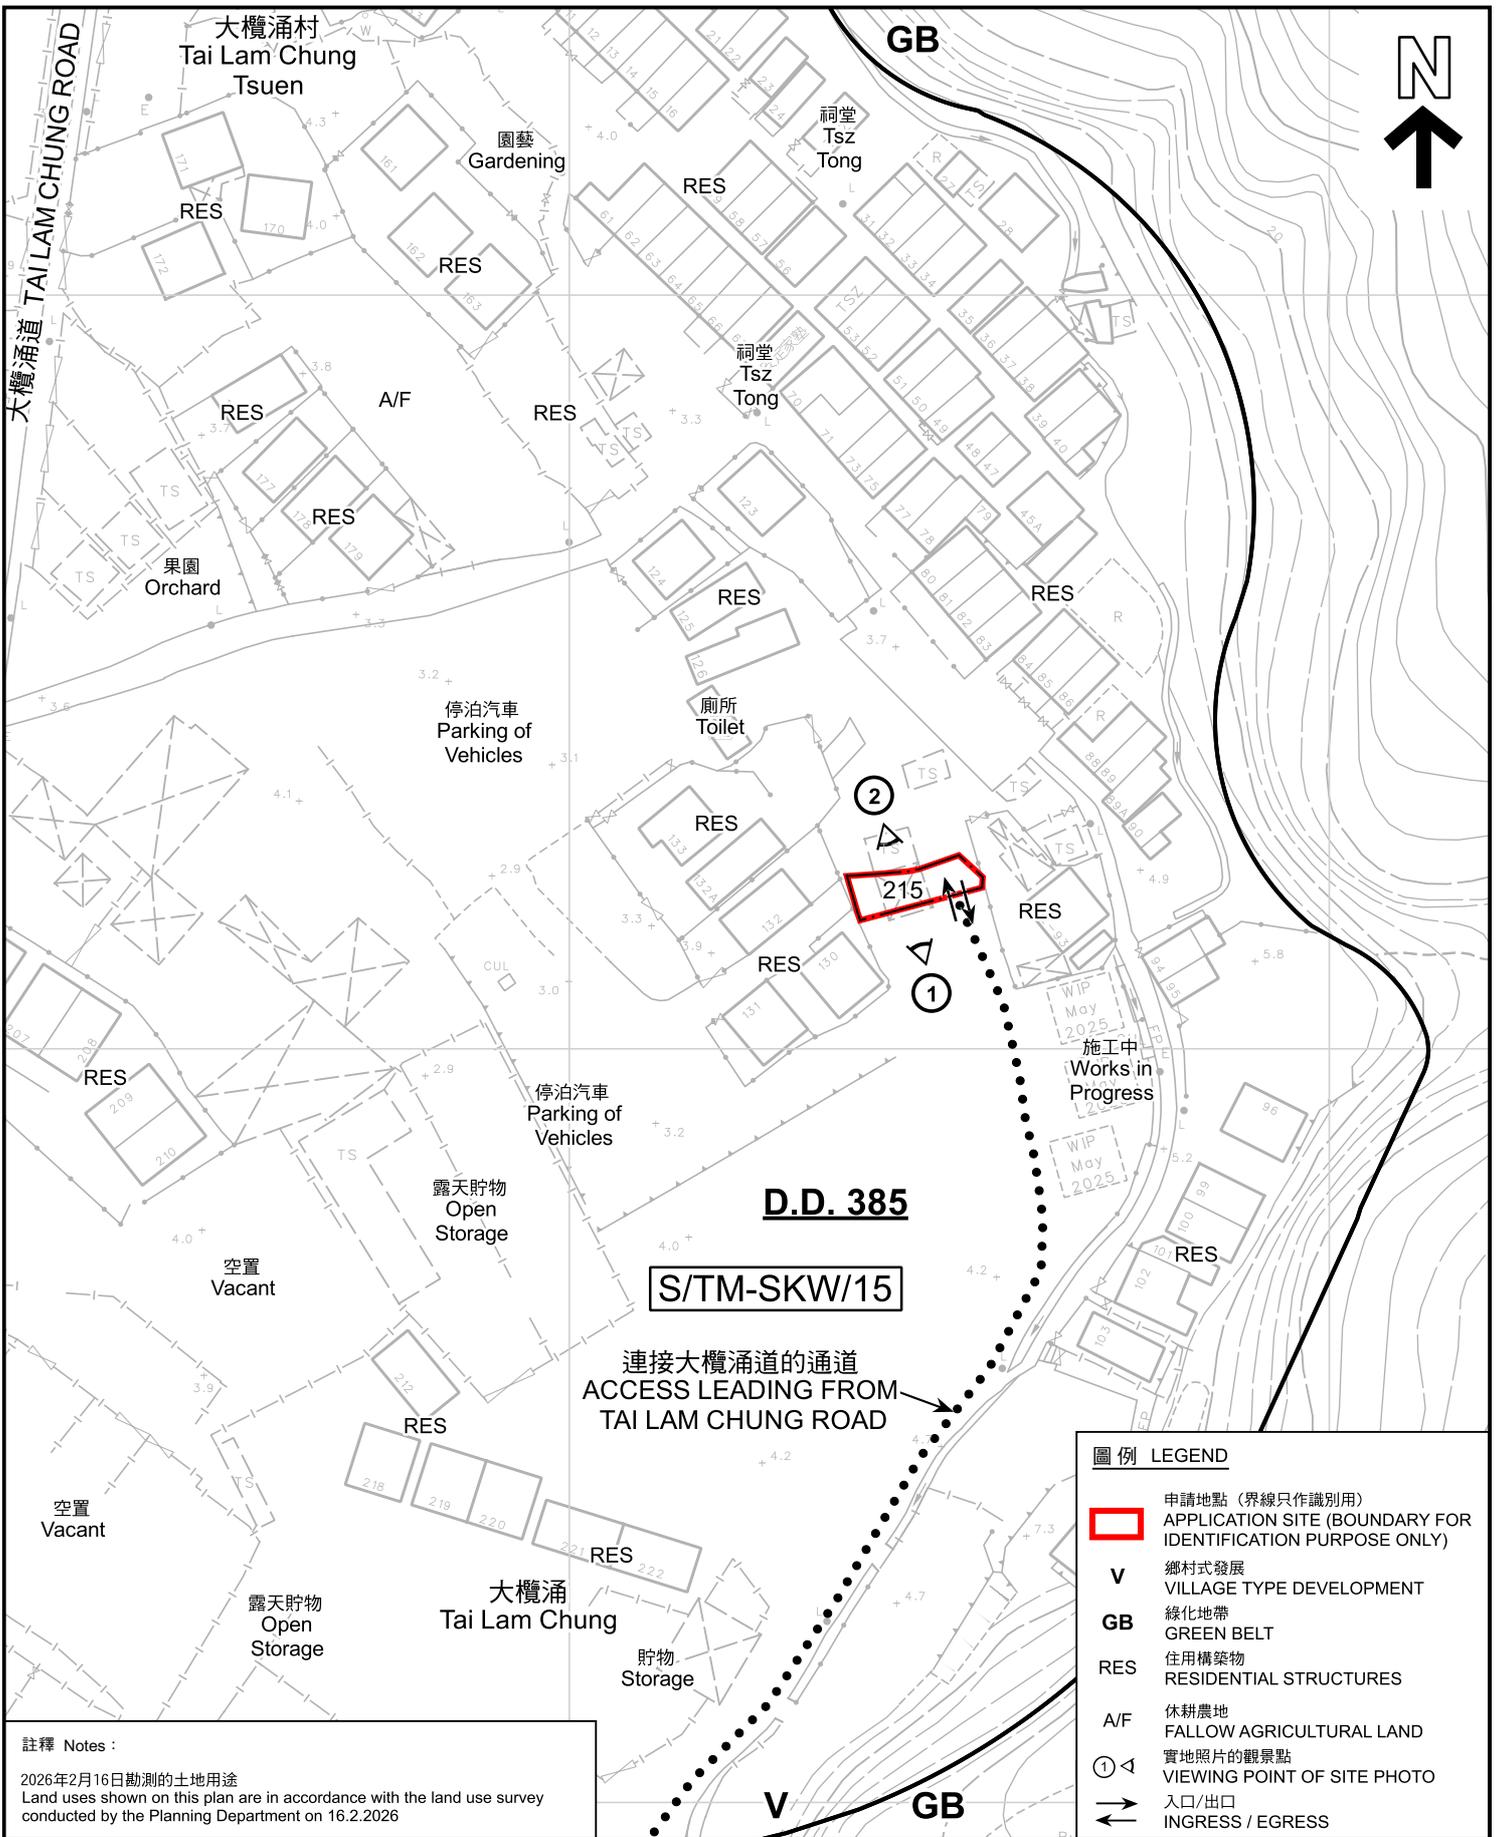

註釋 Notes :

2026年2月16日勘測的土地用途
Land uses shown on this plan are in accordance with the land use survey conducted by the Planning Department on 16.2.2026

圖例 LEGEND

- 申請地點 (界線只作識別用)
APPLICATION SITE (BOUNDARY FOR IDENTIFICATION PURPOSE ONLY)
- V** 鄉村式發展
VILLAGE TYPE DEVELOPMENT
- GB** 綠化地帶
GREEN BELT
- RES** 住用構築物
RESIDENTIAL STRUCTURES
- A/F** 休耕農地
FALLOW AGRICULTURAL LAND
- ① ◁ 實地照片的觀景點
VIEWING POINT OF SITE PHOTO
- ↔ 入口/出口
INGRESS / EGRESS

平面圖 SITE PLAN

擬建臨時商店及服務行業 (為期3年)
屯門大欖涌村丈量約份第385約地段第215號
PROPOSED TEMPORARY SHOP AND SERVICES
FOR A PERIOD OF 3 YEARS
LOT 215 IN D.D. 385, TAI LAM CHUNG TSUEN, TUEN MUN



規劃署
Planning Department

參考編號
REFERENCE No.

A/TM-SKW/140

圖 PLAN

A-2



本摘要圖於2026年2月16日擬備，所根據的資料為測量圖編號 6-SW-19D 和 6-SW-24B
EXTRACT PLAN PREPARED ON 16.2.2026
BASED ON SURVEY SHEETS No. 6-SW-19D and 6-SW-24B



圖例 LEGEND



申請地點 (界線只作識別用)
APPLICATION SITE
(BOUNDARY FOR IDENTIFICATION
PURPOSE ONLY)

本摘要圖於2026年2月13日擬備，所根據的資料為地政總署於2024年10月5日拍得的航攝照片編號 E229350C
EXTRACT PLAN PREPARED ON 13.2.2026
BASED ON AERIAL PHOTO No.
E229350C TAKEN ON 5.10.2024
BY LANDS DEPARTMENT

航攝照片 AERIAL PHOTO

擬建臨時商店及服務行業 (為期3年)
屯門大欖涌村丈量約份第385約地段第215號
PROPOSED TEMPORARY SHOP AND SERVICES
FOR A PERIOD OF 3 YEARS
LOT 215 IN D.D. 385, TAI LAM CHUNG TSUEN, TUEN MUN



規劃署
Planning Department

參考編號
REFERENCE No.
A/TM-SKW/140

圖 PLAN
A-3



申請地點界線只作識別用 APPLICATION SITE BOUNDARY FOR IDENTIFICATION PURPOSE ONLY

實地照片 SITE PHOTOS

本圖於2026年2月16日擬備，所根據的資料為攝於2026年2月16日的實地照片
 PLAN PREPARED ON 16.2.2026
 BASED ON SITE PHOTOS
 TAKEN ON 16.2.2026

擬建臨時商店及服務行業(為期3年)
 屯門大欖涌村丈量約份第385約地段第215號
 PROPOSED TEMPORARY SHOP AND SERVICES
 FOR A PERIOD OF 3 YEARS
 LOT 215 IN D.D. 385, TAI LAM CHUNG TSUEN, TUEN MUN



規劃署
 Planning Department

參考編號
 REFERENCE No.
 A/TM-SKW/140

圖 PLAN
 A-4