

地段索引圖 LOT INDEX PLAN


摘要說明：本地段索引圖在其背景的地形圖上標示了各種永久和短期持有的土地的圖像界線。這些土地包括私人地段、政府撥地、短期租約地、以及其他作核准用途的土地。請注意：(1)本索引圖上的資料會被不時更新而不作事先通知；(2)索引圖的更新或會延後於有關資料的實際變更；以及(3)本索引圖中顯示的界線僅供識別之用，資料是否準確可靠，應徵詢專業土地測量師的意見。
免責說明：如因使用本地段索引圖，或因所依據的本索引圖資料出錯、遺漏、過時或有誤差而引致任何損失或損害，政府概不承擔任何法律責任。

Explanatory notes: This plan shows the graphical boundaries of different kinds of permanent and temporary land holdings with the topographic map in the backdrop. The land holdings as shown may include private lots, government land allocations, short term tenancies and other permitted uses of land. It must be noted that: (1) the information shown on this plan is subject to update without prior notification; (2) there may be time lag between an update and the related changes taken place; and (3) the graphical boundaries as shown are for identification purpose only and interpretation of their accuracy and reliability requires the advice from professional land surveyor.
Disclaimer: The Government shall not be responsible for any loss or damage howsoever arising from the use of this plan or in reliance upon its correctness, completeness, timeliness or accuracy.



地政總署測繪處
Survey and Mapping Office
Lands Department

香港特別行政區政府 — 版權所有
© Copyright reserved — Hong Kong SAR Government

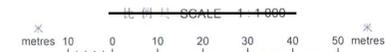

Locality :
Lot Index Plan No. : ags_S00000135397_0001
District Survey Office : Lands Information Center
Date : 15-Nov-2024
Reference No. : 6-NW-1C

For Identification Only

(摘錄自申請人於 29. 12. 2025 提交的補充資料)
(Extract from Applicant's Supplementary
Information Submitted on 29.12.2025)

參考編號 REFERENCE No. A/YL-HTF/1205	繪圖 DRAWING A-1
--	-------------------

地段索引圖 LOT INDEX PLAN


摘要說明：本地段索引圖在其背景的地形圖上標示了各種永久和短期持有的土地的圖樣界線。這些土地包括私人地段、政府土地、短期租約批地，以及其他作核准用途的土地。請注意：(1)本索引圖上的資料會適不時更新而不作事先通知；(2)索引圖的更新或從從有關資料的實際變更；以及(3)本索引圖中顯示的界線僅供識別之用，資料是否準確可靠，應徵詢專業土地測量師的意見。
免責說明：如閣下使用本地段索引圖，或因所依據的索引圖資料出錯、遺漏、過時或有誤差而引致任何損失或損害，政府概不承擔任何法律責任。

Explanatory notes: This plan shows the graphical boundaries of different kinds of permanent and temporary land holdings with the topographic map in the backdrop. The land holdings as shown may include private lots, government land allocations, short term tenancies and other permitted uses of land. It must be noted that: (1) the information shown on this plan is subject to update without prior notification; (2) there may be time lag between an update and the related changes taken place; and (3) the graphical boundaries as shown are for identification purpose only and interpretation of their accuracy and reliability requires the advice from professional land surveyor. Disclaimer: The Government shall not be responsible for any loss or damage howsoever arising from the use of this plan or in reliance upon its correctness, completeness, timeliness or accuracy.




地政總署測繪處
Survey and Mapping Office
Lands Department

香港特別行政區政府 — 版權所有
© Copyright reserved — Hong Kong SAR Government

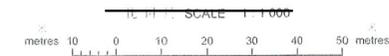


Locality :
Lot Index Plan No. : ags_S00000135397_0001
District Survey Office : Lands Information Center
Date : 15-Nov-2024
Reference No. : 6-NW-1C

For Identification Only

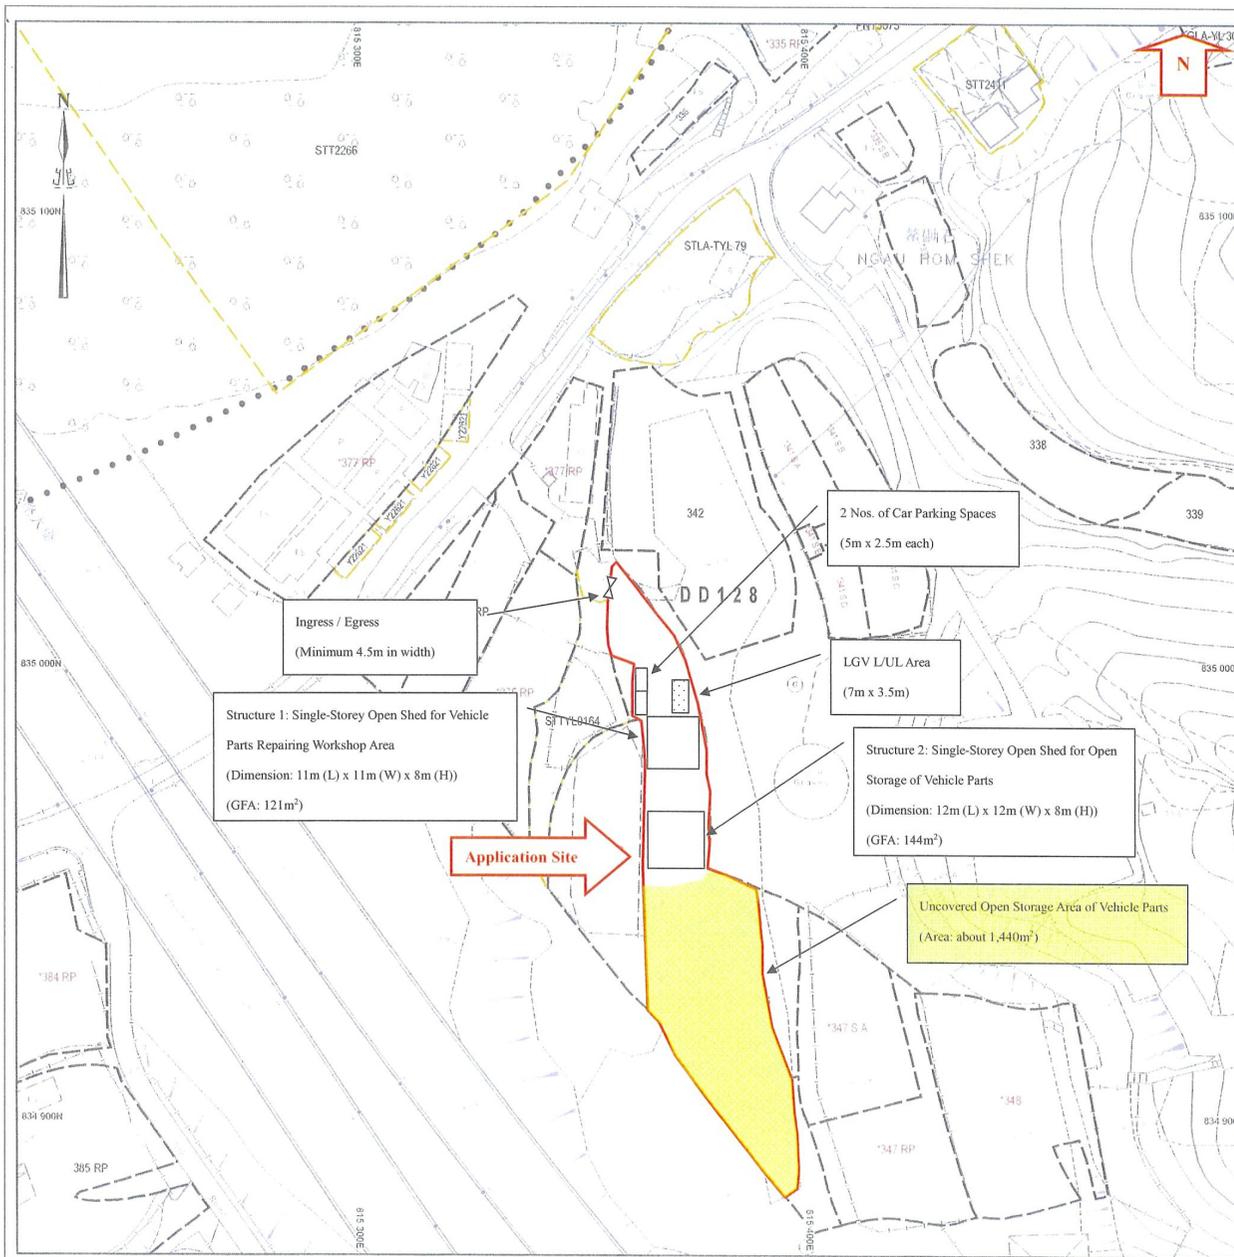

(摘錄自申請人於 29.12.2025 呈交的申請書)
(Extract from Applicant's
Submission of 29.12.2025)

參考編號 REFERENCE No. A/YL-HTF/1205	繪圖 DRAWING A-2
--	-------------------

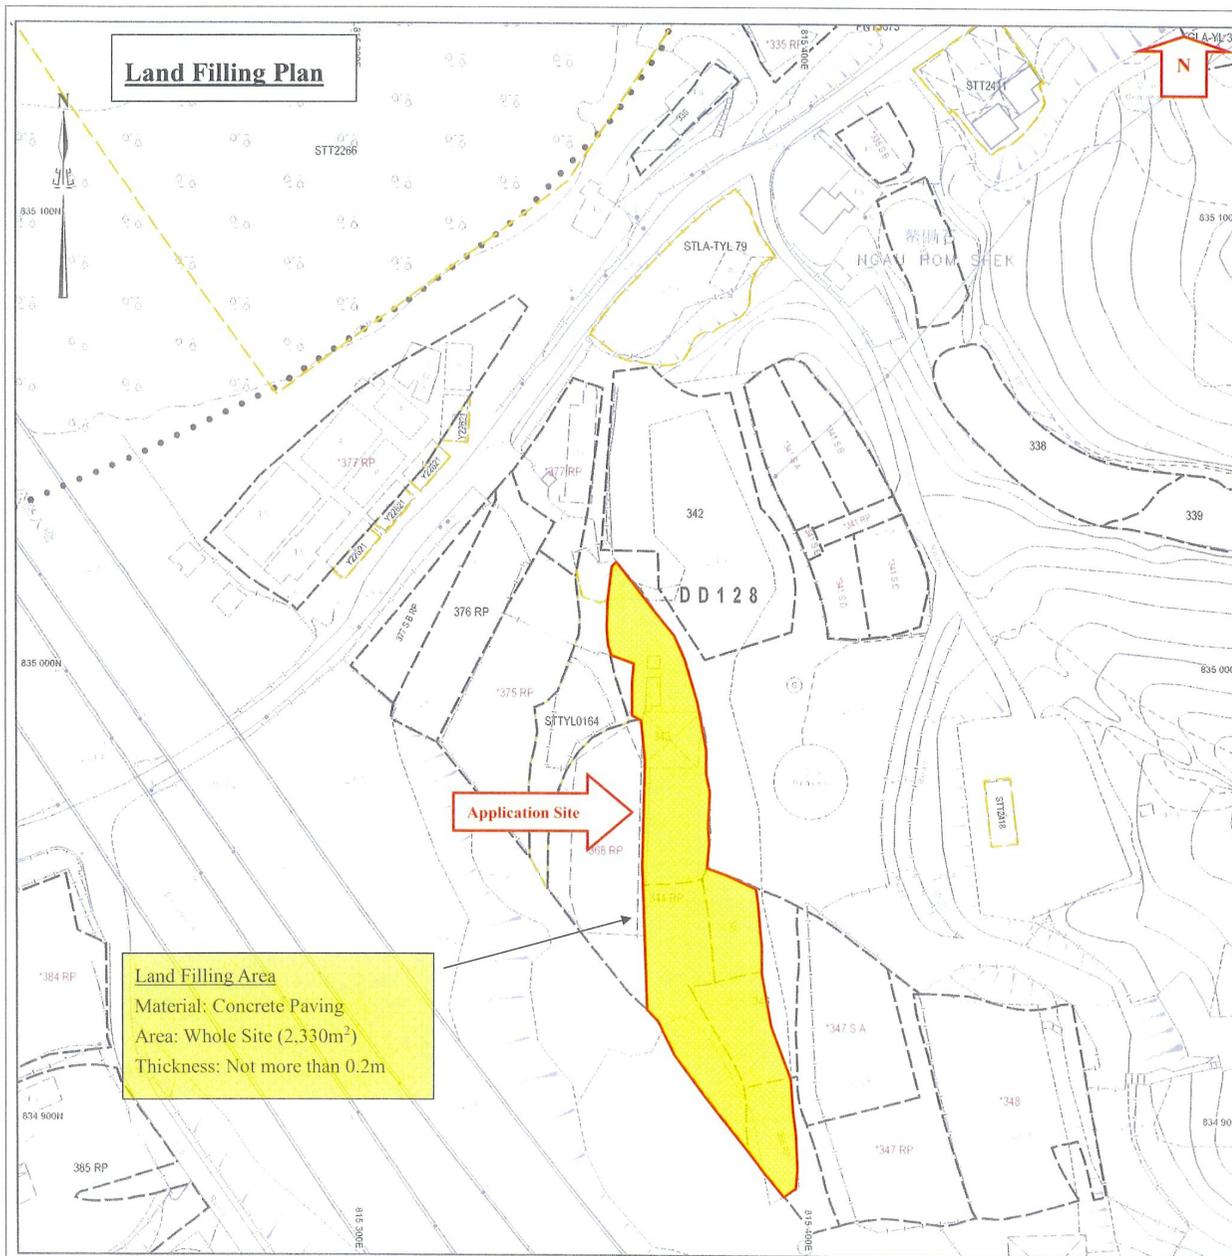

地段索引圖 LOT INDEX PLAN


摘要說明：本地段索引圖在其背景的地形圖上標示了各種永久和短期持有的土地的圖樣界線。這些土地包括私人地段、政府撥地、短期租約批地，以及其他作核准用途的土地。請注意：(1)本索引圖上的資料會被不時更新而不作事先通知；(2)索引圖的更新或會基於有關資料的實際變更；以及(3)本索引圖中顯示的界線僅供識別之用，資料是否準確可靠，應徵詢專業土地測量師的意見。
 免責說明：如因使用本地段索引圖，或因所依賴的本索引圖資料出錯、遺漏、過時或有誤差而引致任何損失或損害，政府概不承擔任何法律責任。

Explanatory notes: This plan shows the graphical boundaries of different kinds of permanent and temporary land holdings with the topographic map in the backdrop. The land holdings as shown may include private lots, government land allocations, short term tenancies and other permitted uses of land. It must be noted that: (1) the information shown on this plan is subject to update without prior notification; (2) there may be time lag between an update and the related changes taken place; and (3) the graphical boundaries as shown are for identification purpose only and interpretation of their accuracy and reliability requires the advice from professional land surveyor.
 Disclaimer: The Government shall not be responsible for any loss or damage howsoever arising from the use of this plan or in reliance upon its correctness, completeness, timeliness or accuracy.



地政總署測繪處
Survey and Mapping Office
Lands Department

香港特別行政區政府 — 版權所有
© Copyright reserved — Hong Kong SAR Government

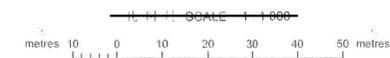


Locality :
Lot Index Plan No. : ags_S00000135397_0001
District Survey Office : Lands Information Center
Date : 15-Nov-2024
Reference No. : 6-NW-1C

For Identification Only

(摘錄自申請人於 29.12.2025 呈交的申請書)
(Extract from Applicant's
Submission of 29.12.2025)

參考編號 REFERENCE No. A/YL-HTF/1205	繪圖 DRAWING A-3
--	-------------------

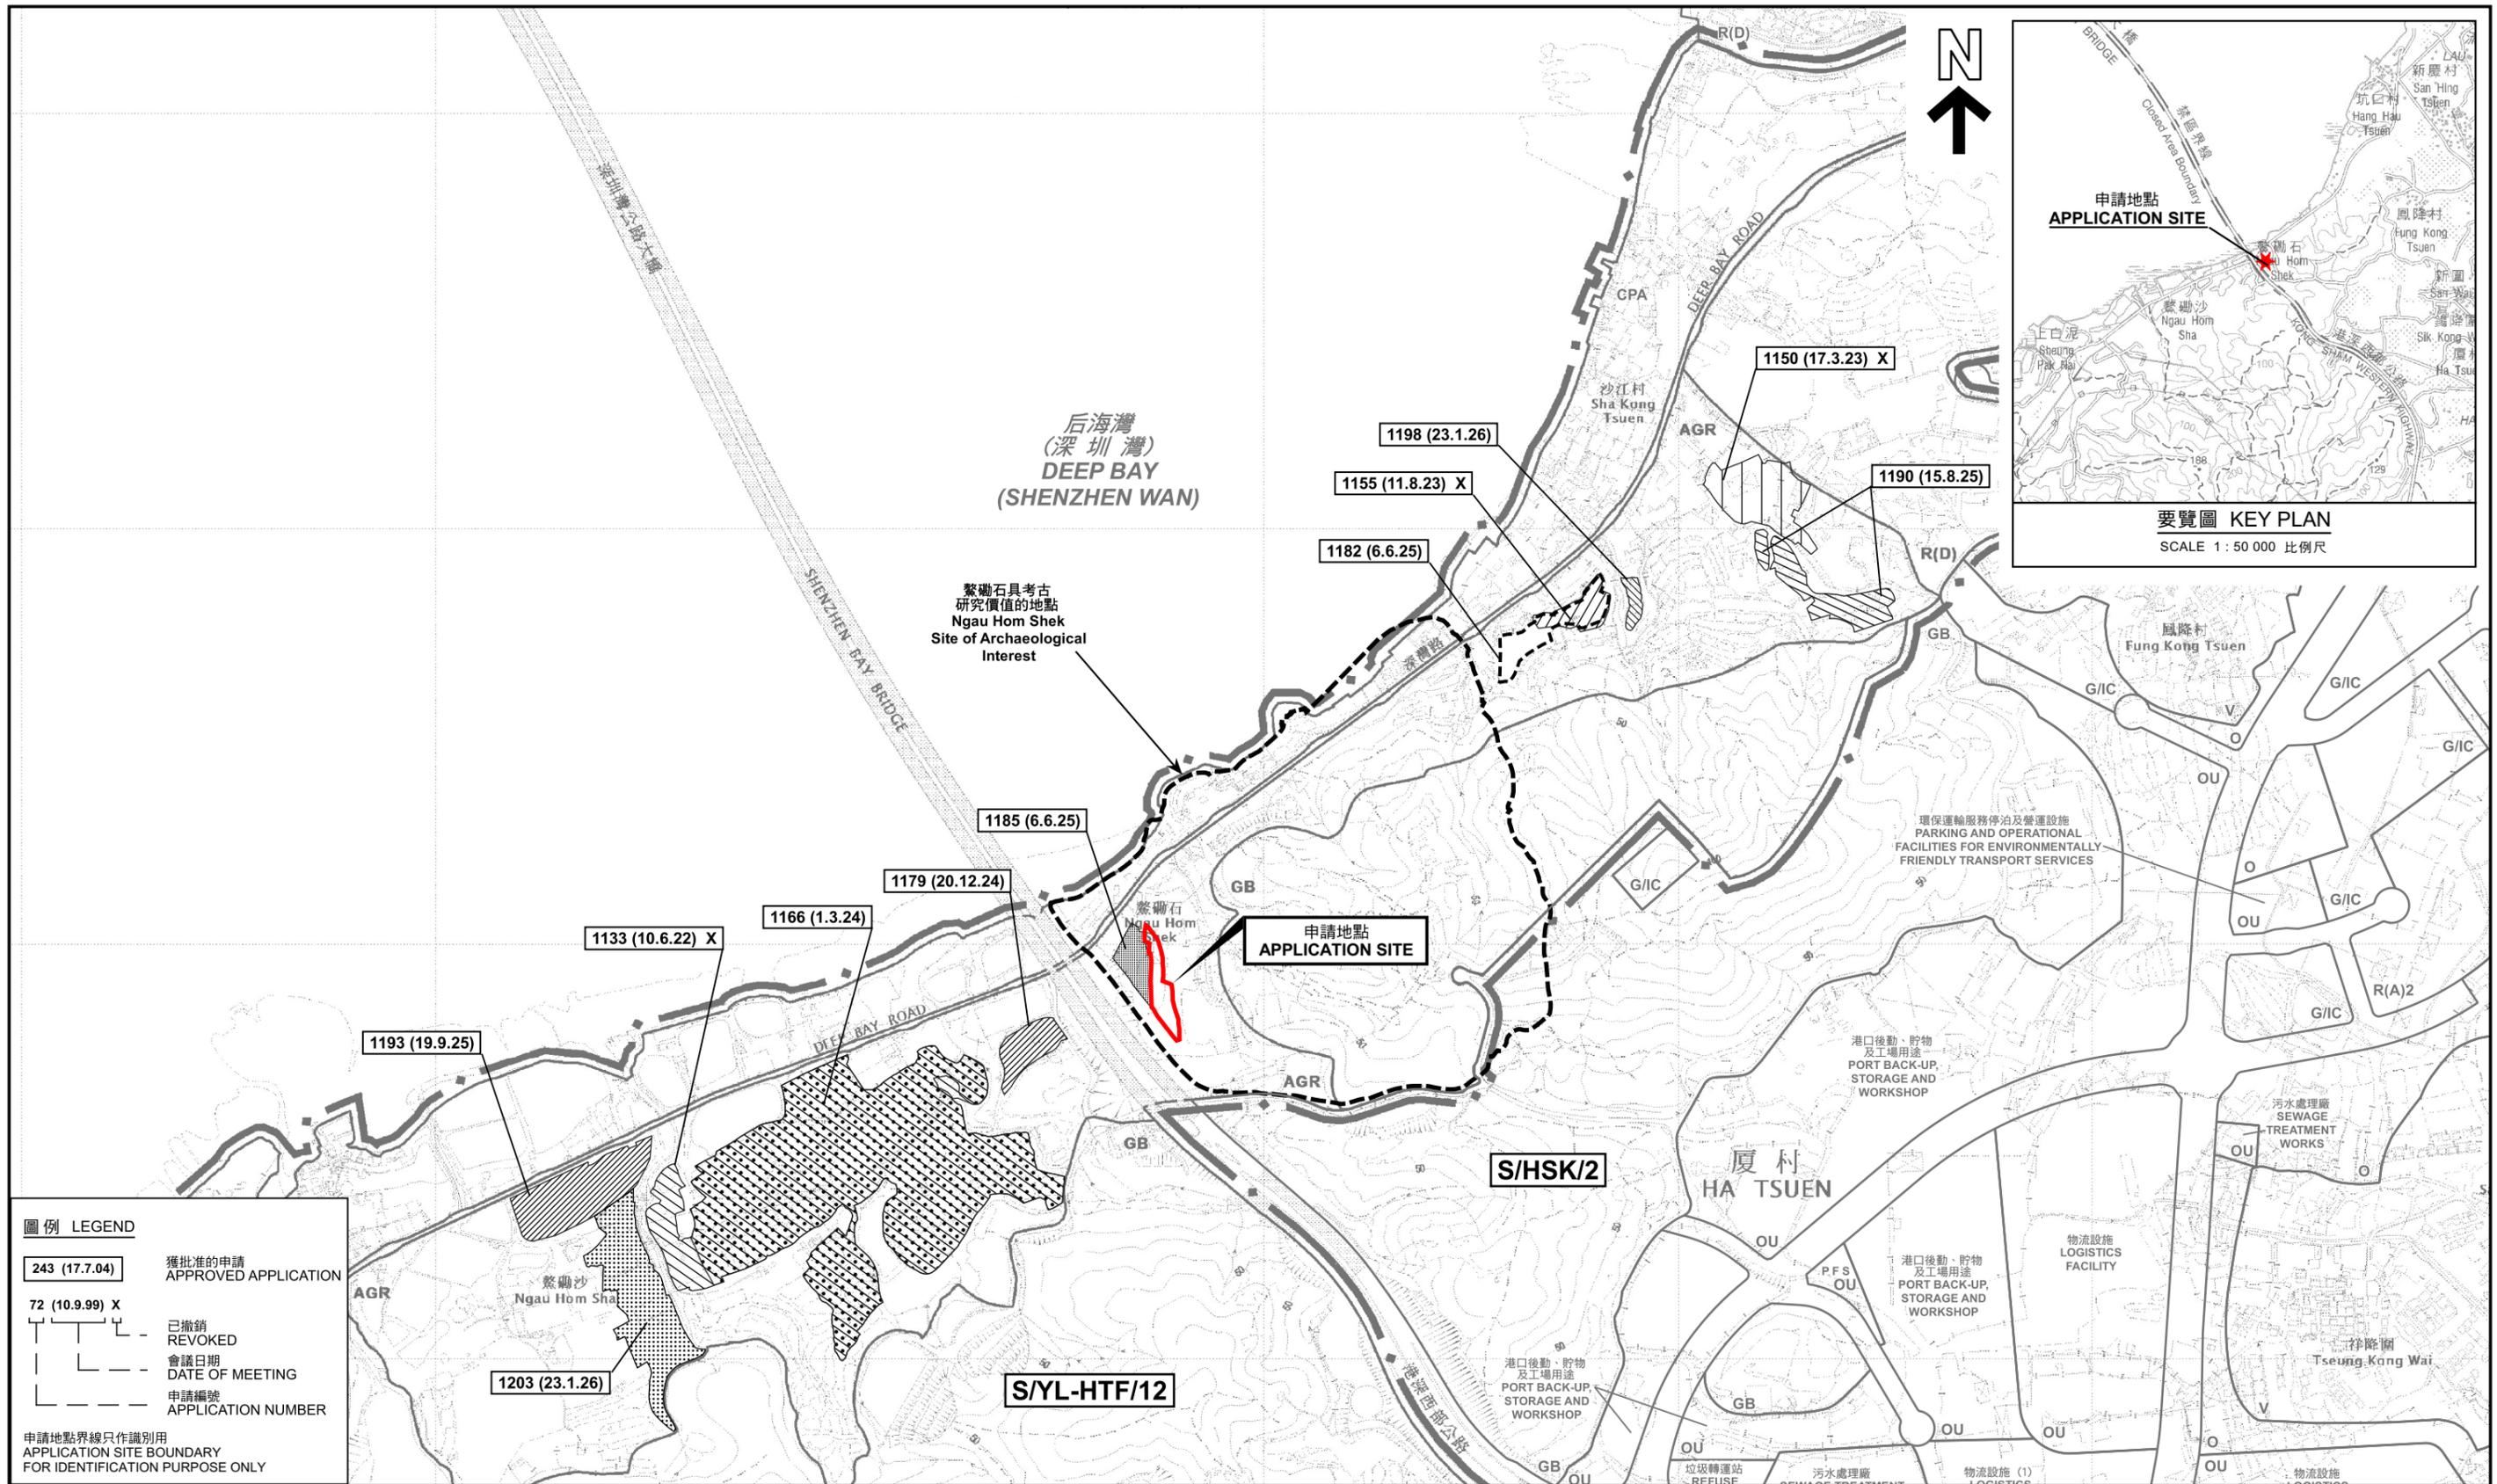


圖例 LEGEND

243 (17.7.04)	獲批准的申請 APPROVED APPLICATION
72 (10.9.99) X	已撤銷 REVOKED
---	會議日期 DATE OF MEETING
---	申請編號 APPLICATION NUMBER

申請地點界線只作識別用
APPLICATION SITE BOUNDARY
FOR IDENTIFICATION PURPOSE ONLY

位置圖 LOCATION PLAN


臨時露天存放汽車零件連附屬汽車零件修理工場及相關填土工程(為期3年)
元朗鰲欄石丈量約份第128約多個地段
TEMPORARY OPEN STORAGE OF VEHICLE PARTS WITH ANCILLARY VEHICLE PARTS REPAIRING WORKSHOP AND
ASSOCIATED FILLING OF LAND FOR A PERIOD OF 3 YEARS
VARIOUS LOTS IN D.D. 128, NGAU HOM SHEK, YUEN LONG

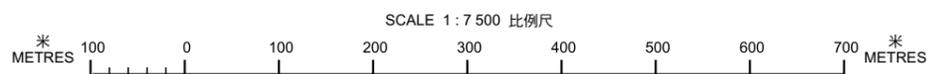

參考編號
REFERENCE No.
A/YL-HTF/1205

圖 PLAN
A-1

本摘要圖於2026年2月9日擬備，
所根據的資料為於2018年10月16日
核准的分區計劃大綱圖編號S/YL-HTF/12
EXTRACT PLAN PREPARED ON 9.2.2026
BASED ON OUTLINE ZONING PLAN No.
S/YL-HTF/12 APPROVED ON 16.10.2018

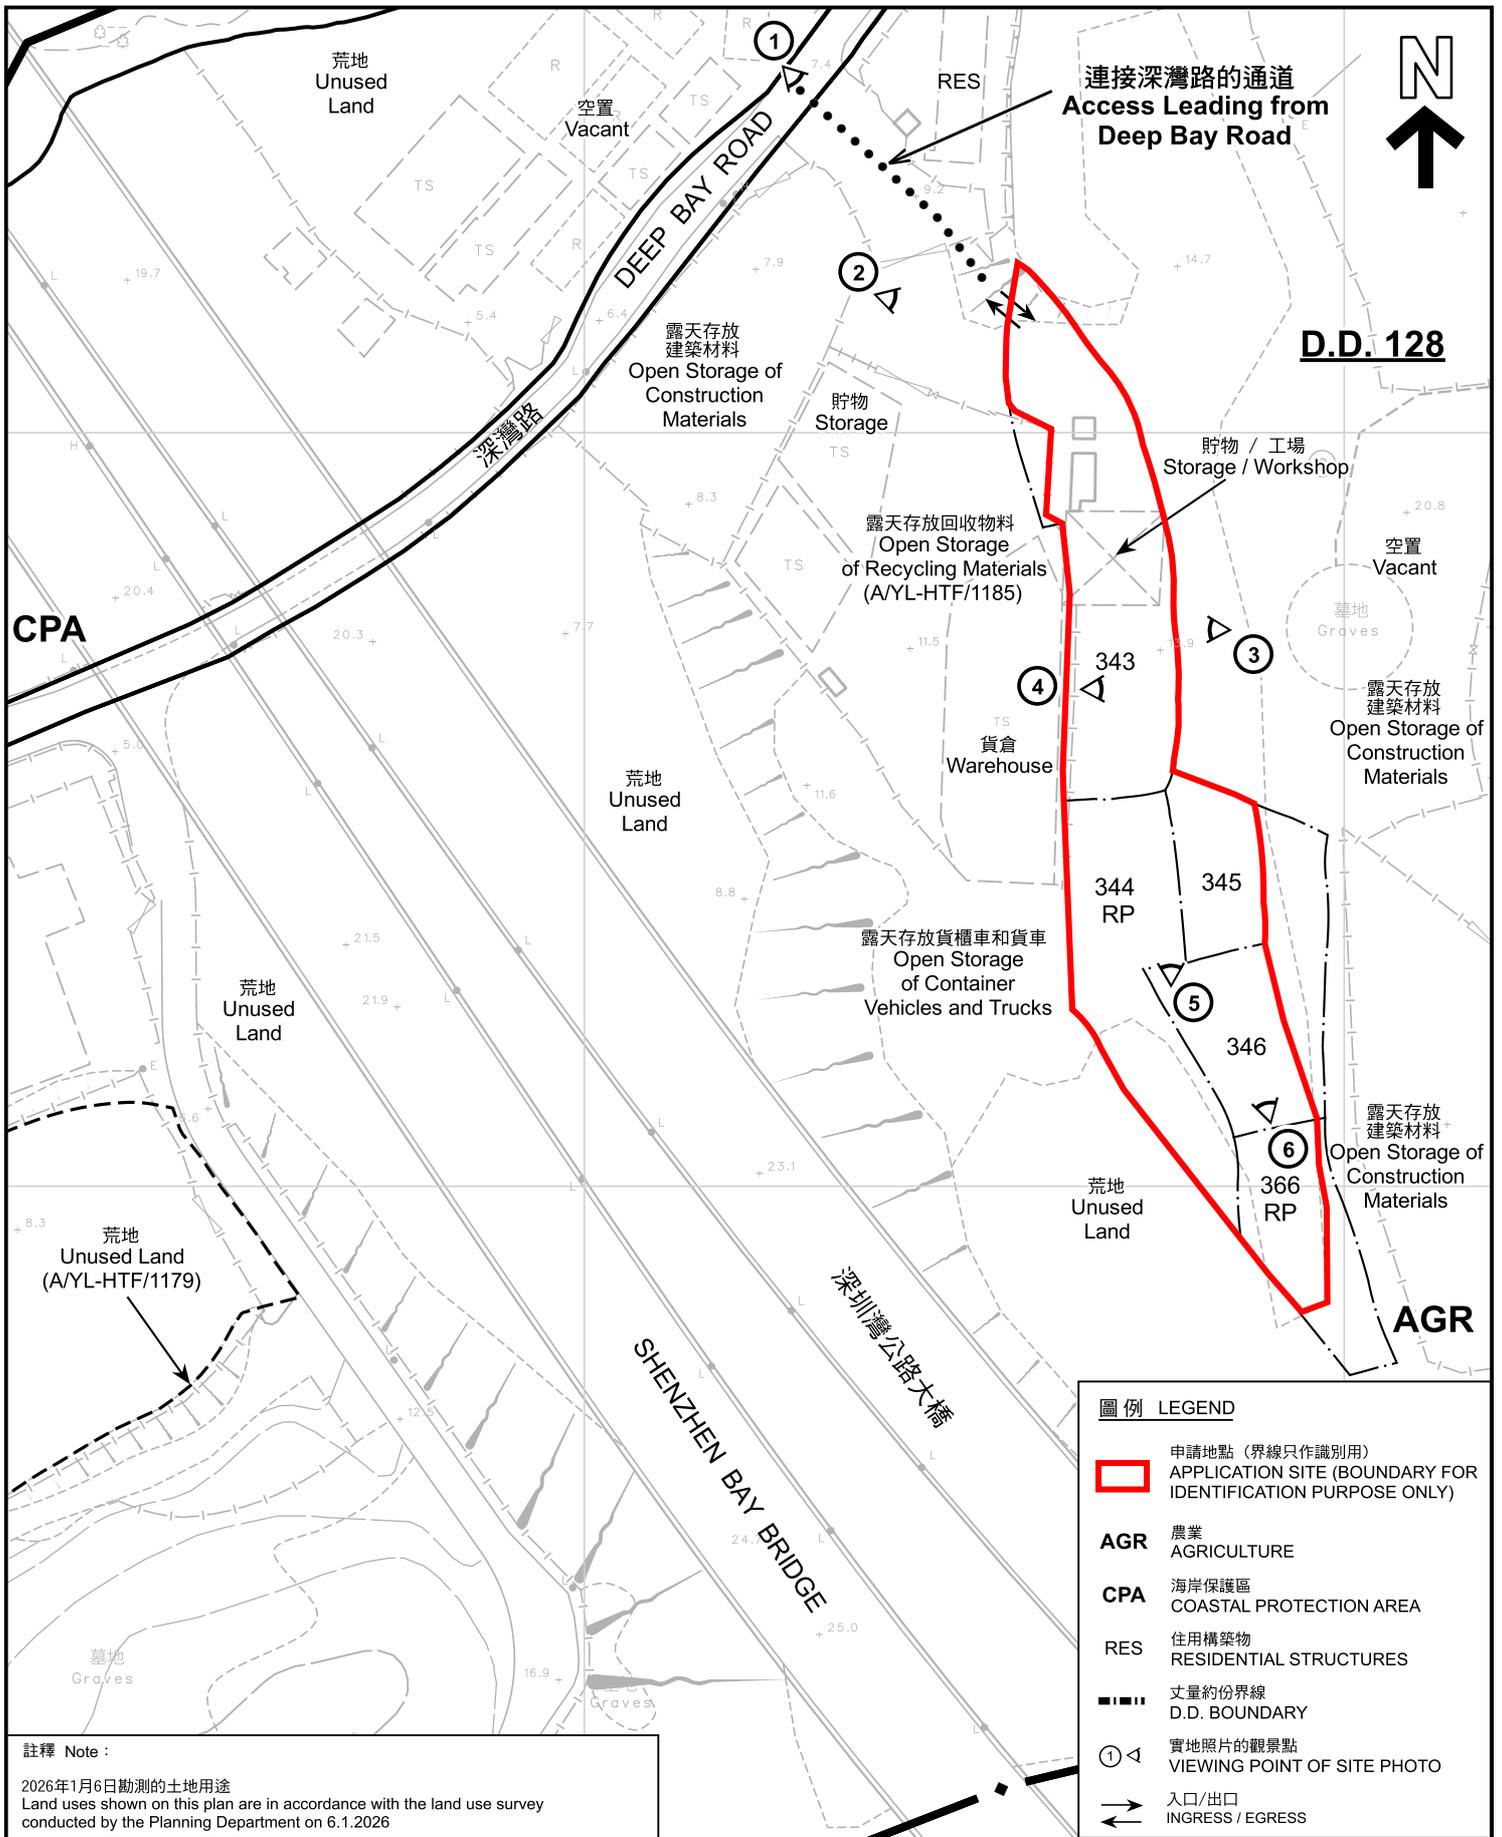

圖例 LEGEND

- 申請地點 (界線只作識別用)
APPLICATION SITE (BOUNDARY FOR IDENTIFICATION PURPOSE ONLY)
- AGR** 農業
AGRICULTURE
- CPA** 海岸保護區
COASTAL PROTECTION AREA
- RES** 住用構築物
RESIDENTIAL STRUCTURES
- · — · — · 丈量約份界線
D.D. BOUNDARY
- ① ◁ 實地照片的觀景點
VIEWING POINT OF SITE PHOTO
- ↔ 入口/出口
INGRESS / EGRESS

註釋 Note :

2026年1月6日勘测的土地用途
Land uses shown on this plan are in accordance with the land use survey conducted by the Planning Department on 6.1.2026

平面圖 SITE PLAN

臨時露天存放汽車零件連附屬汽車零件修理工場及相關填土工程 (為期3年)
元朗整石丈量約份第128約多個地段
TEMPORARY OPEN STORAGE OF VEHICLE PARTS WITH
ANCILLARY VEHICLE PARTS REPAIRING WORKSHOP AND
ASSOCIATED FILLING OF LAND FOR A PERIOD OF 3 YEARS
VARIOUS LOTS IN D.D. 128, NGAU HOM SHEK, YUEN LONG

SCALE 1: 1 000 比例尺

米 20 0 20 40 米
METRES



規劃署
Planning Department

參考編號
REFERENCE No.

A/YL-HTF/1205

圖 PLAN

A-2

本摘要圖於2026年2月10日擬備，所根據的資料為測量圖編號 6-NW-1C
EXTRACT PLAN PREPARED ON 10.2.2026
BASED ON SURVEY SHEET No.
6-NW-1C



后海湾
(深圳灣)
DEEP BAY
(SHENZHEN WAN)

DEEP BAY ROAD

鰲磡石
Ngau Hom
Shek

深灣路

連接深灣路的通道
Access Leading from
Deep Bay Road

深圳灣公路大橋

SHENZHEN BAY BRIDGE

圖例 LEGEND



申請地點(界線只作識別用)
APPLICATION SITE
(BOUNDARY FOR IDENTIFICATION
PURPOSE ONLY)

本摘要圖於2026年1月27日擬備，所根據的資料為地政總署於2024年10月24日拍得的航攝照片編號 E237053C
EXTRACT PLAN PREPARED ON 27.1.2026
BASED ON AERIAL PHOTO No.
E237053C TAKEN ON 24.10.2024
BY LANDS DEPARTMENT

航攝照片 AERIAL PHOTO

臨時露天存放汽車零件連附屬汽車零件修理工場及相關填土工程(為期3年)
元朗鰲磡石丈量約份第128約多個地段
TEMPORARY OPEN STORAGE OF VEHICLE PARTS WITH
ANCILLARY VEHICLE PARTS REPAIRING WORKSHOP AND
ASSOCIATED FILLING OF LAND FOR A PERIOD OF 3 YEARS
VARIOUS LOTS IN D.D. 128, NGAU HOM SHEK, YUEN LONG



規劃署
Planning Department

參考編號
REFERENCE No.
A/YL-HTF/1205

圖 PLAN
A-3



申請地點界線只作識別用 APPLICATION SITE BOUNDARY FOR IDENTIFICATION PURPOSE ONLY

實地照片 SITE PHOTOS

本圖於2026年1月27日擬備，所根據的資料為攝於2026年1月6日的實地照片
 PLAN PREPARED ON 27.1.2026
 BASED ON SITE PHOTOS
 TAKEN ON 6.1.2026

臨時露天存放汽車零件連附屬汽車零件修理工場及相關填土工程(為期3年)
 元朗鰲磡石丈量約份第128約多個地段
 TEMPORARY OPEN STORAGE OF VEHICLE PARTS WITH
 ANCILLARY VEHICLE PARTS REPAIRING WORKSHOP AND
 ASSOCIATED FILLING OF LAND FOR A PERIOD OF 3 YEARS
 VARIOUS LOTS IN D.D. 128, NGAU HOM SHEK, YUEN LONG



規劃署
 Planning Department

參考編號
 REFERENCE No.
 A/YL-HTF/1205

圖 PLAN
 A-4a



申請地點界線只作識別用 APPLICATION SITE BOUNDARY FOR IDENTIFICATION PURPOSE ONLY

實地照片 SITE PHOTOS

本圖於2026年1月28日擬備，所根據的資料為攝於2026年1月6日的實地照片
 PLAN PREPARED ON 28.1.2026
 BASED ON SITE PHOTOS
 TAKEN ON 6.1.2026

臨時露天存放汽車零件連附屬汽車零件修理工場及相關填土工程(為期3年)
 元朗鰲磡石丈量約份第128約多個地段
 TEMPORARY OPEN STORAGE OF VEHICLE PARTS WITH
 ANCILLARY VEHICLE PARTS REPAIRING WORKSHOP AND
 ASSOCIATED FILLING OF LAND FOR A PERIOD OF 3 YEARS
 VARIOUS LOTS IN D.D. 128, NGAU HOM SHEK, YUEN LONG



規劃署
 Planning Department

參考編號
 REFERENCE No.
 A/YL-HTF/1205

圖 PLAN
 A-4b