

Project 項目名稱:
Proposed Temporary Warehouse (Storage of Construction Materials) and Associated Filling of Land for a Period of 3 Years at Lots 1160, 1173 (Part), 1174 RP (Part), 1175 RP (Part) and 1176 RP in D.D. 109, Kam Tin, Yuen Long

Drawing Title 圖紙標題:
Layout Plan


Drawing No. 圖號:

Remarks 備註:
 Light good vehicle
 Structure

(摘錄自申請人於 30.12.2025 呈交的申請書)
(Extract from Applicant's Submission of 30.12.2025)

參考編號
REFERENCE No.
A/YL-KTN/1201

繪圖
DRAWING
A - 1

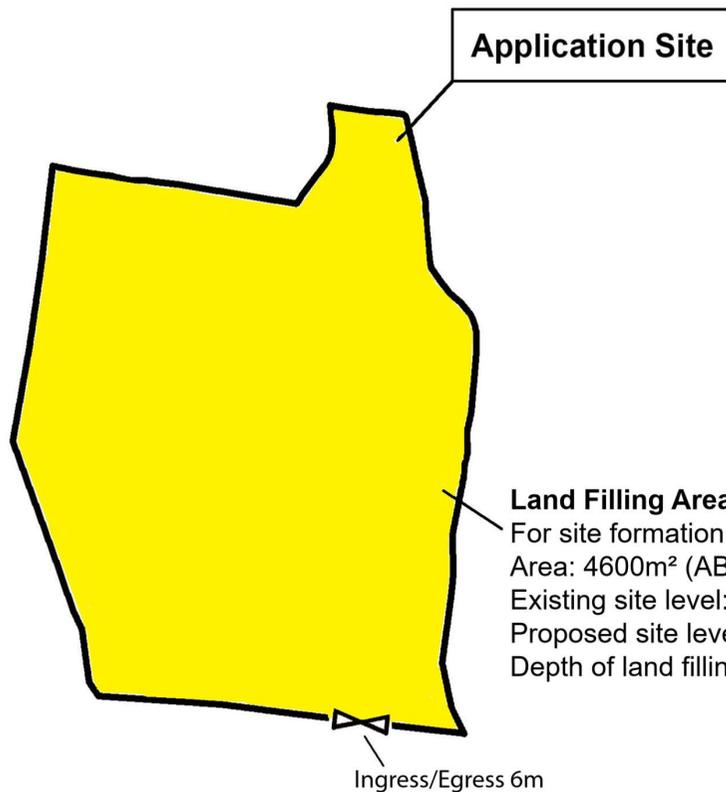

Land Filling Area

For site formation of structures and circulation path
 Area: 4600m² (ABOUT)
 Existing site level: +4.8mPD (ABOUT)
 Proposed site level: +5mPD (ABOUT)
 Depth of land filling : No more than 0.2m



Project 項目名稱:
 Proposed Temporary Warehouse (Storage of Construction Materials) and Associated Filling of Land for a Period of 3 Years at Lots 1160, 1173 (Part), 1174 RP (Part), 1175 RP (Part) and 1176 RP in D.D. 109, Kam Tin, Yuen Long



Drawing Title 圖紙標題:
 Land Filing Plan

Drawing No. 圖號:

Remarks 備註:
 Land Filling Area


(摘錄自申請人於 11.2.2026 呈交的進一步資料)
 (Extract from Applicant's Further Information Submitted on 11.2.2026)

參考編號 REFERENCE No. A/YL-KTN/1201	繪圖 DRAWING A - 2
--	------------------------

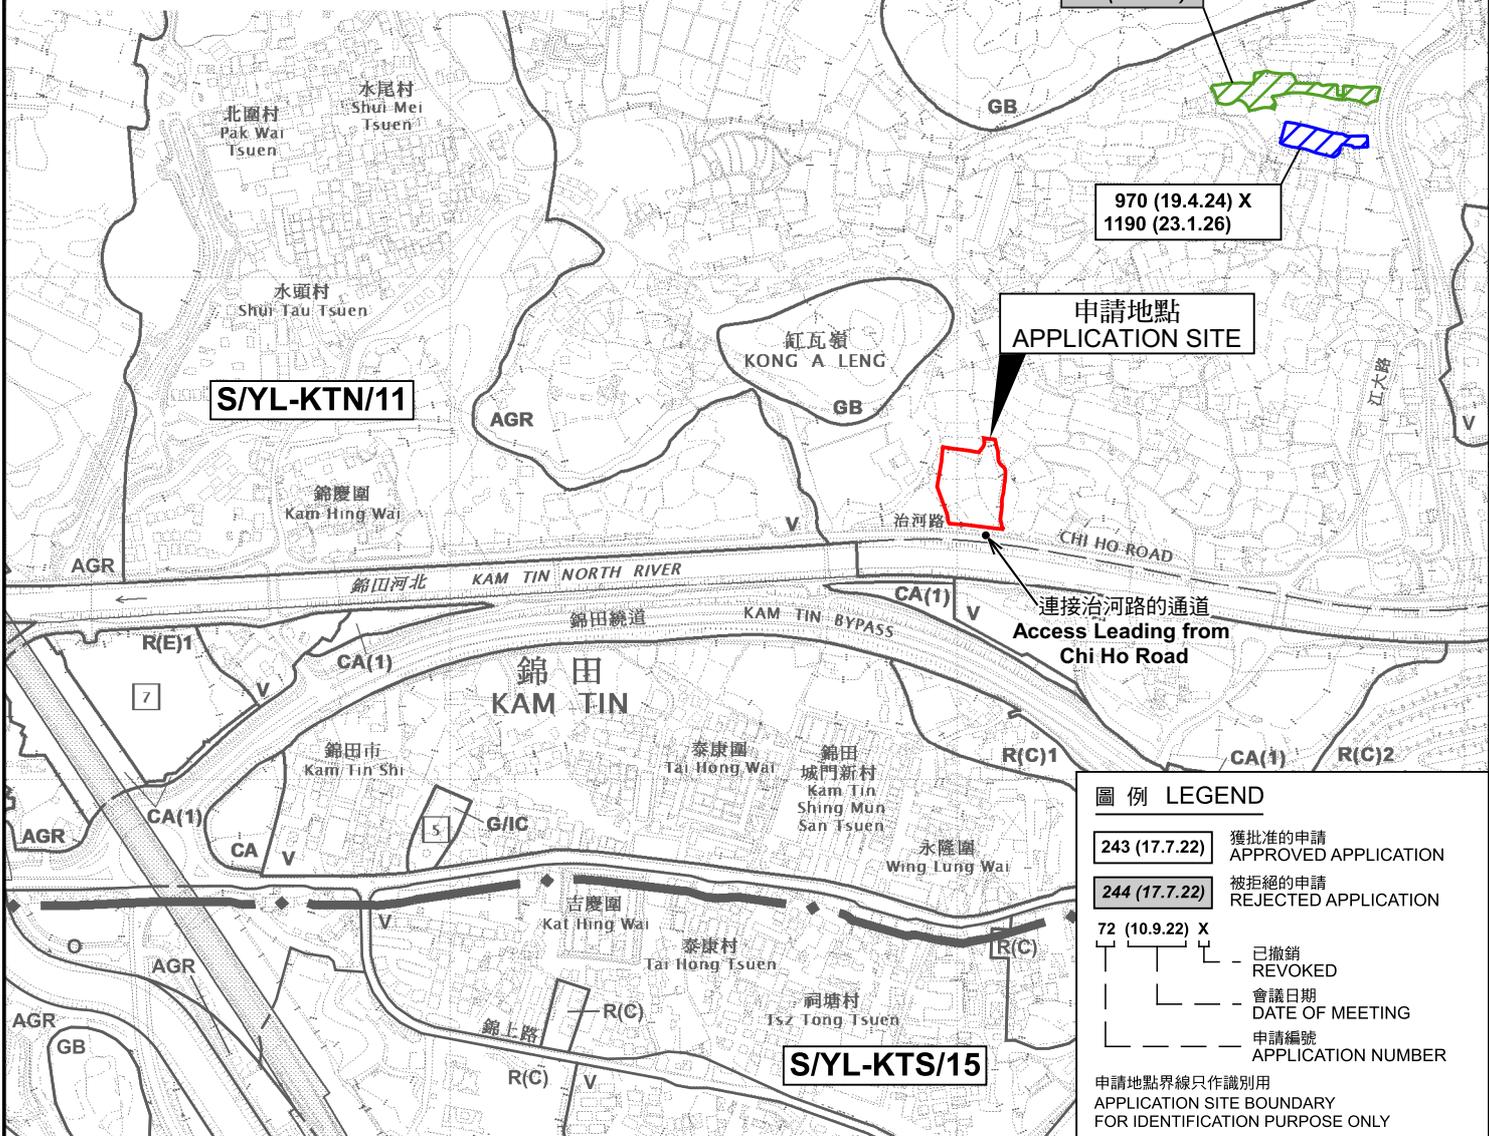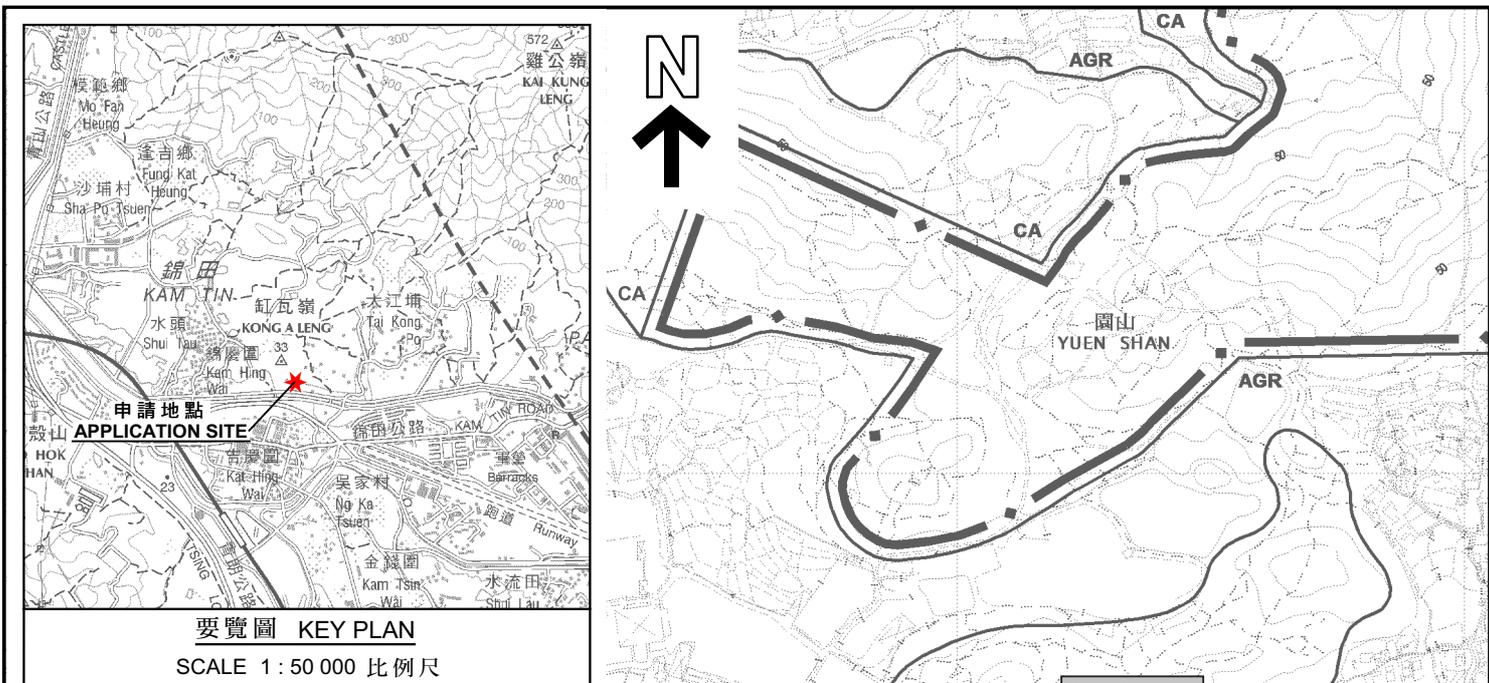

位置圖 LOCATION PLAN


擬議臨時貨倉(存放建築材料)和相關的填土工程(為期3年)
元朗錦田丈量約份第109約多個地段
PROPOSED TEMPORARY WAREHOUSE
(STORAGE OF CONSTRUCTION MATERIALS)
AND ASSOCIATED FILLING OF LAND FOR A PERIOD OF 3 YEARS
VARIOUS LOTS IN D.D. 109, KAM TIN, YUEN LONG

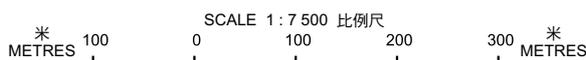


參考編號
REFERENCE No.
AYL-KTN/1201

圖 PLAN
A-1

本摘要圖於2026年2月20日擬備，
所根據的資料為於2023年12月5日
核准的分區計劃大綱圖編號 S/YL-KTN/11
EXTRACT PLAN PREPARED ON 20.2.2026
BASED ON OUTLINE ZONING PLAN No.
S/YL-KTN/11 APPROVED ON 5.12.2023

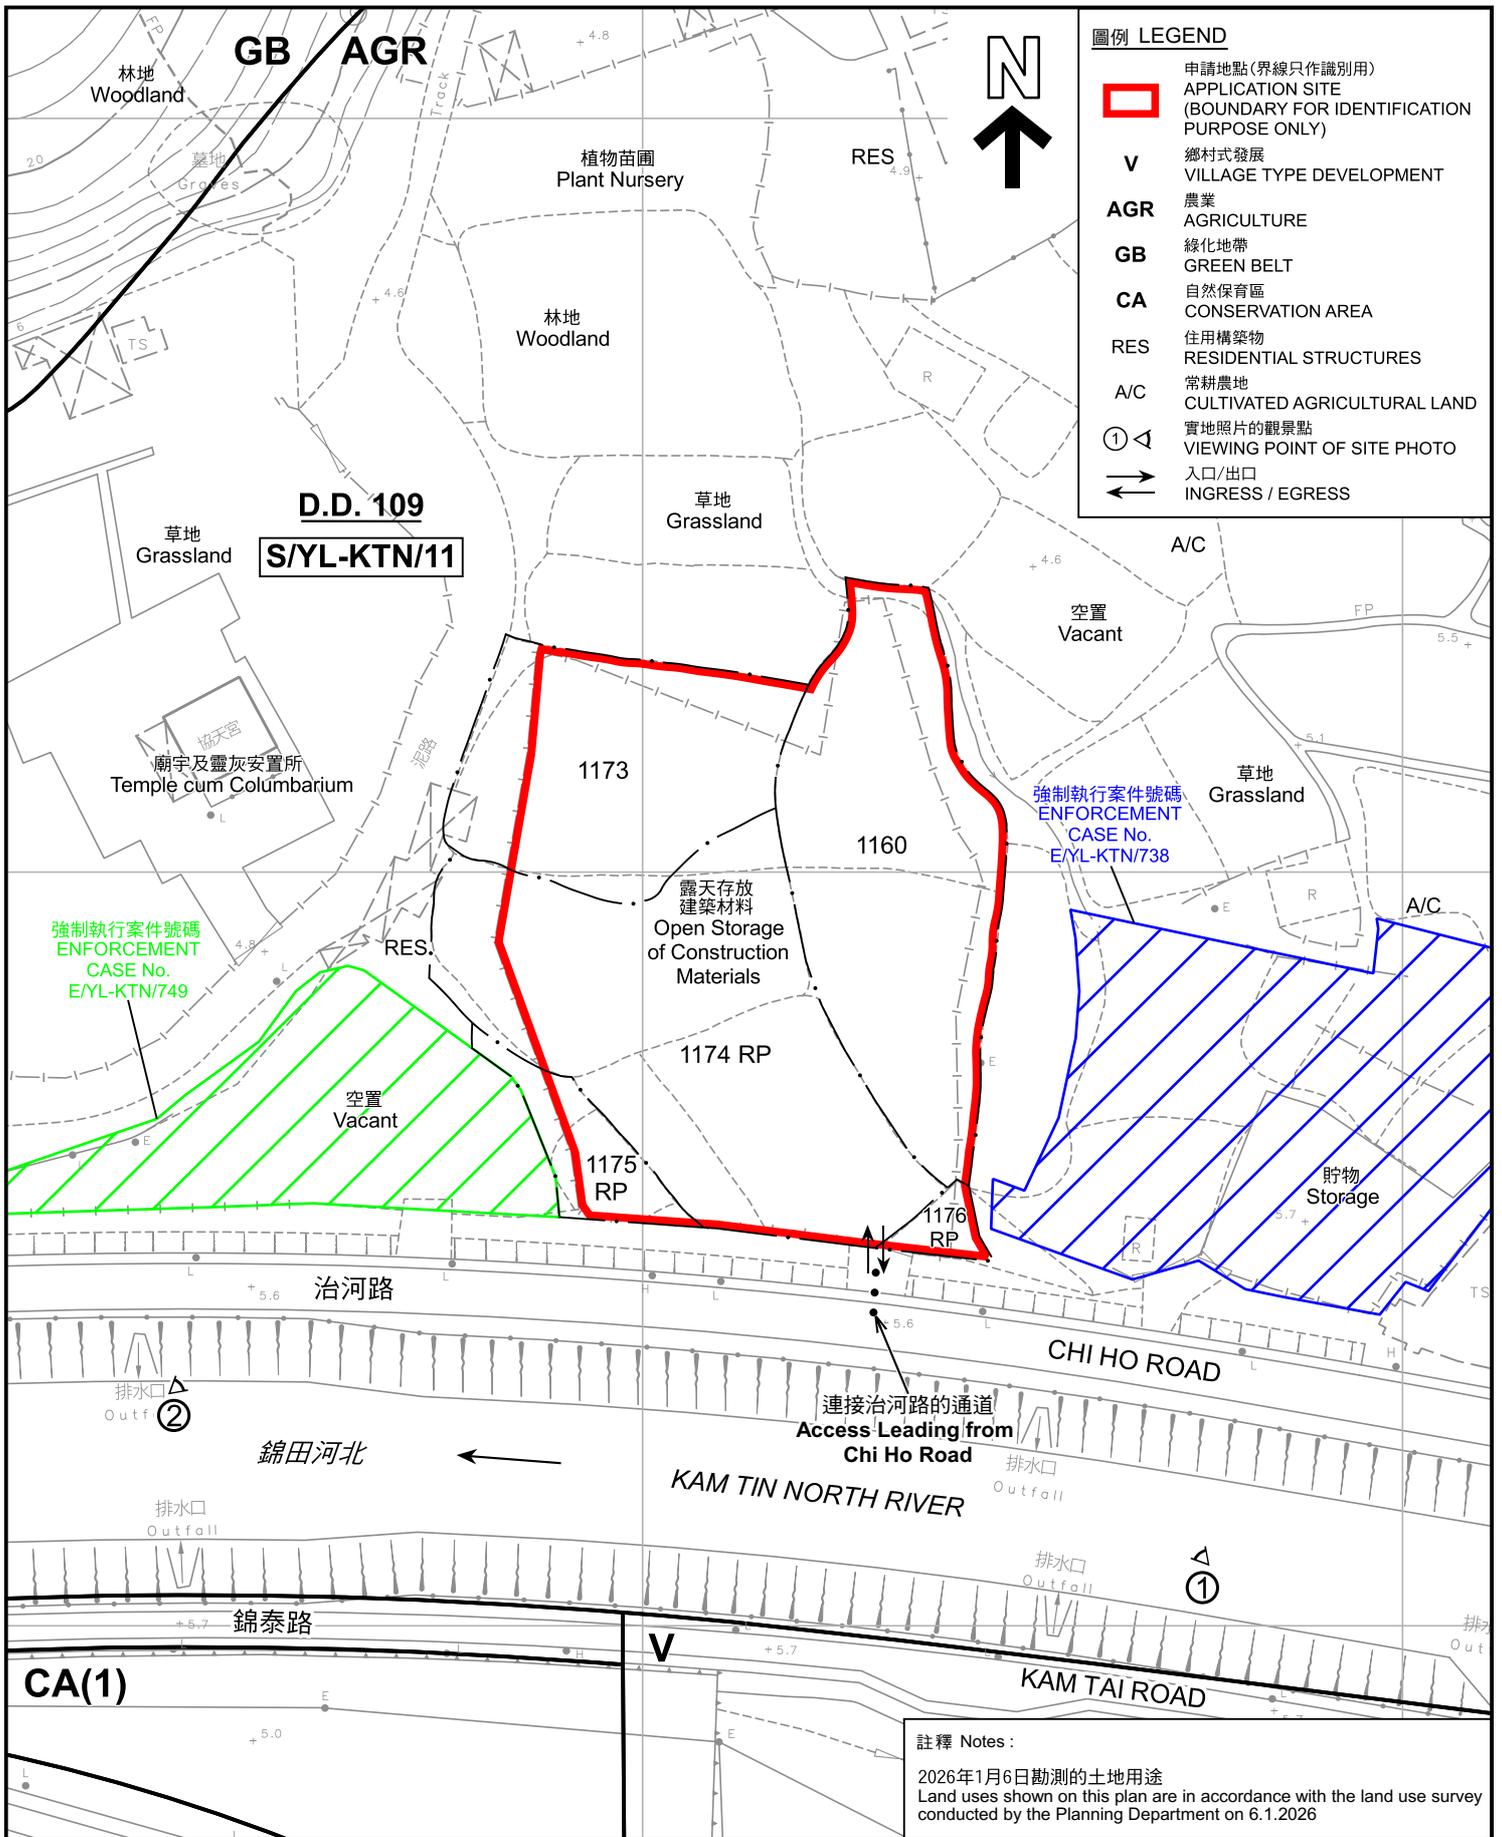

本摘要圖於2026年2月24日擬備，
 所根據的資料為測量圖編號
 6-NE-7D
 EXTRACT PLAN PREPARED ON 24.2.2026
 BASED ON SURVEY SHEET No.
 6-NE-7D

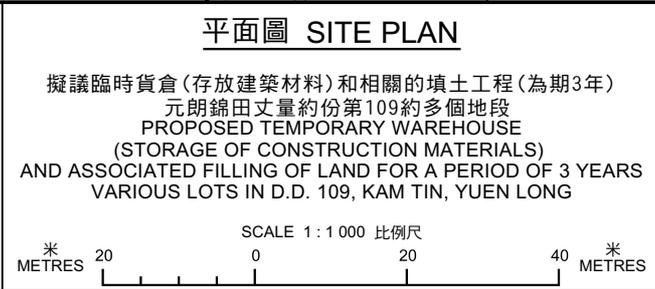

規劃署
Planning Department

參考編號
 REFERENCE No.
A/YL-KTN/1201

圖 PLAN
A-2



缸瓦嶺
KONG A LENG

治河路

錦田河北

錦泰路

錦田繞道

連接治河路的通道
Access Leading from
Chi Ho Road

CHI HO ROAD

KAM TIN NORTH RIVER

KAM TAI ROAD

KAM KONG ROAD

錦江路

KAM TIN BYPASS

KAM KONG ROAD

江大路
KONG TAI RD

泰康圍
TAI HONG
WAI

錦田城門新村
KAM TIN
SHING MUN
SAN TSUEN

圖例 LEGEND

-  申請地點 (界線只作識別用)
APPLICATION SITE (BOUNDARY FOR IDENTIFICATION PURPOSE ONLY)
-  入口/出口
INGRESS / EGRESS

航攝照片 AERIAL PHOTO

本摘要圖於2026年2月12日擬備，
所根據的資料為地政總署於2024年10月24日
拍得的航攝照片編號 E237119C
EXTRACT PLAN PREPARED ON 12.2.2026
BASED ON AERIAL PHOTO No.
E237119C TAKEN ON 24.10.2024
BY LANDS DEPARTMENT

擬議臨時貨倉 (存放建築材料) 和相關的填土工程 (為期3年)
元朗錦田丈量約份第109約多個地段
PROPOSED TEMPORARY WAREHOUSE
(STORAGE OF CONSTRUCTION MATERIALS)
AND ASSOCIATED FILLING OF LAND FOR A PERIOD OF 3 YEARS
VARIOUS LOTS IN D.D. 109, KAM TIN, YUEN LONG



規劃署
Planning Department

參考編號
REFERENCE No.
AYL-KTN/1201

圖 PLAN
A-3

1



2



申請地點界線只作識別用 APPLICATION SITE BOUNDARY FOR IDENTIFICATION PURPOSE ONLY

實地照片 SITE PHOTOS

本圖於2026年2月24日擬備，所根據的資料為攝於2026年1月6日的實地照片
PLAN PREPARED ON 24.2.2026
BASED ON SITE PHOTOS
TAKEN ON 6.1.2026

擬議臨時貨倉(存放建築材料)和相關的填土工程(為期3年)
元朗錦田丈量約份第109約多個地段
PROPOSED TEMPORARY WAREHOUSE
(STORAGE OF CONSTRUCTION MATERIALS)
AND ASSOCIATED FILLING OF LAND FOR A PERIOD OF 3 YEARS
VARIOUS LOTS IN D.D. 109, KAM TIN, YUEN LONG

 規劃署
Planning Department

參考編號
REFERENCE No.
AYL-KTN/1201

圖 PLAN
A-4