


要覽圖 KEY PLAN
SCALE 1 : 50 000 比例尺

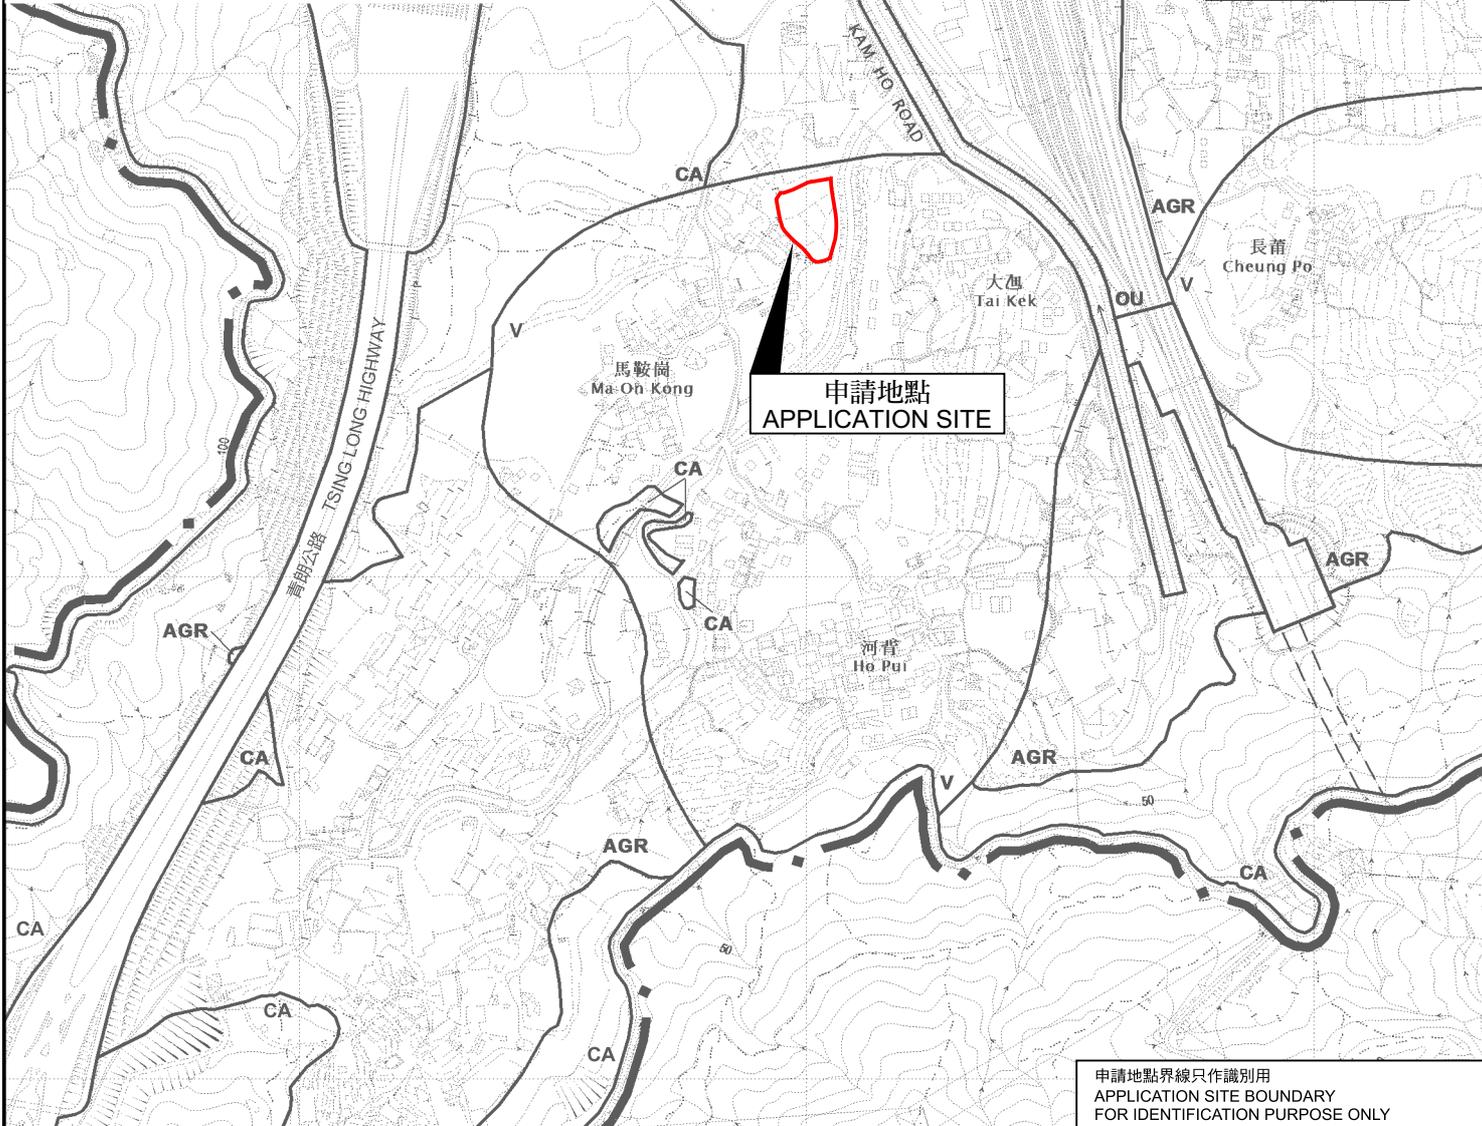

S/YL-KTS/15

申請地點界線只作識別用
APPLICATION SITE BOUNDARY
FOR IDENTIFICATION PURPOSE ONLY

位置圖 LOCATION PLAN

擬議臨時商店及服務行業(五金雜貨及建築材料零售店)(為期3年)
元朗錦田南馬鞍崗丈量約份第113約
地段第314號餘段(部分)及第331號餘段
PROPOSED TEMPORARY SHOP AND SERVICES (RETAIL SHOP
FOR HARDWARE GROCERIES AND CONSTRUCTION MATERIALS)
FOR A PERIOD OF 3 YEARS
LOTS 314 RP (PART) AND 331 RP IN D.D. 113,
MA ON KONG, KAM TIN SOUTH, YUEN LONG

SCALE 1 : 7 500 比例尺
METRES 100 0 100 200 300 METRES



規劃署
Planning Department

參考編號
REFERENCE No.
A/YL-KTS/1095

圖 PLAN
A-1

本摘要圖於2026年2月13日擬備，
所根據的資料為於2018年12月11日
核准的分區計劃大綱圖編號 S/YL-KTS/15
EXTRACT PLAN PREPARED ON 13.2.2026
BASED ON OUTLINE ZONING PLAN No.
S/YL-KTS/15 APPROVED ON 11.12.2018